
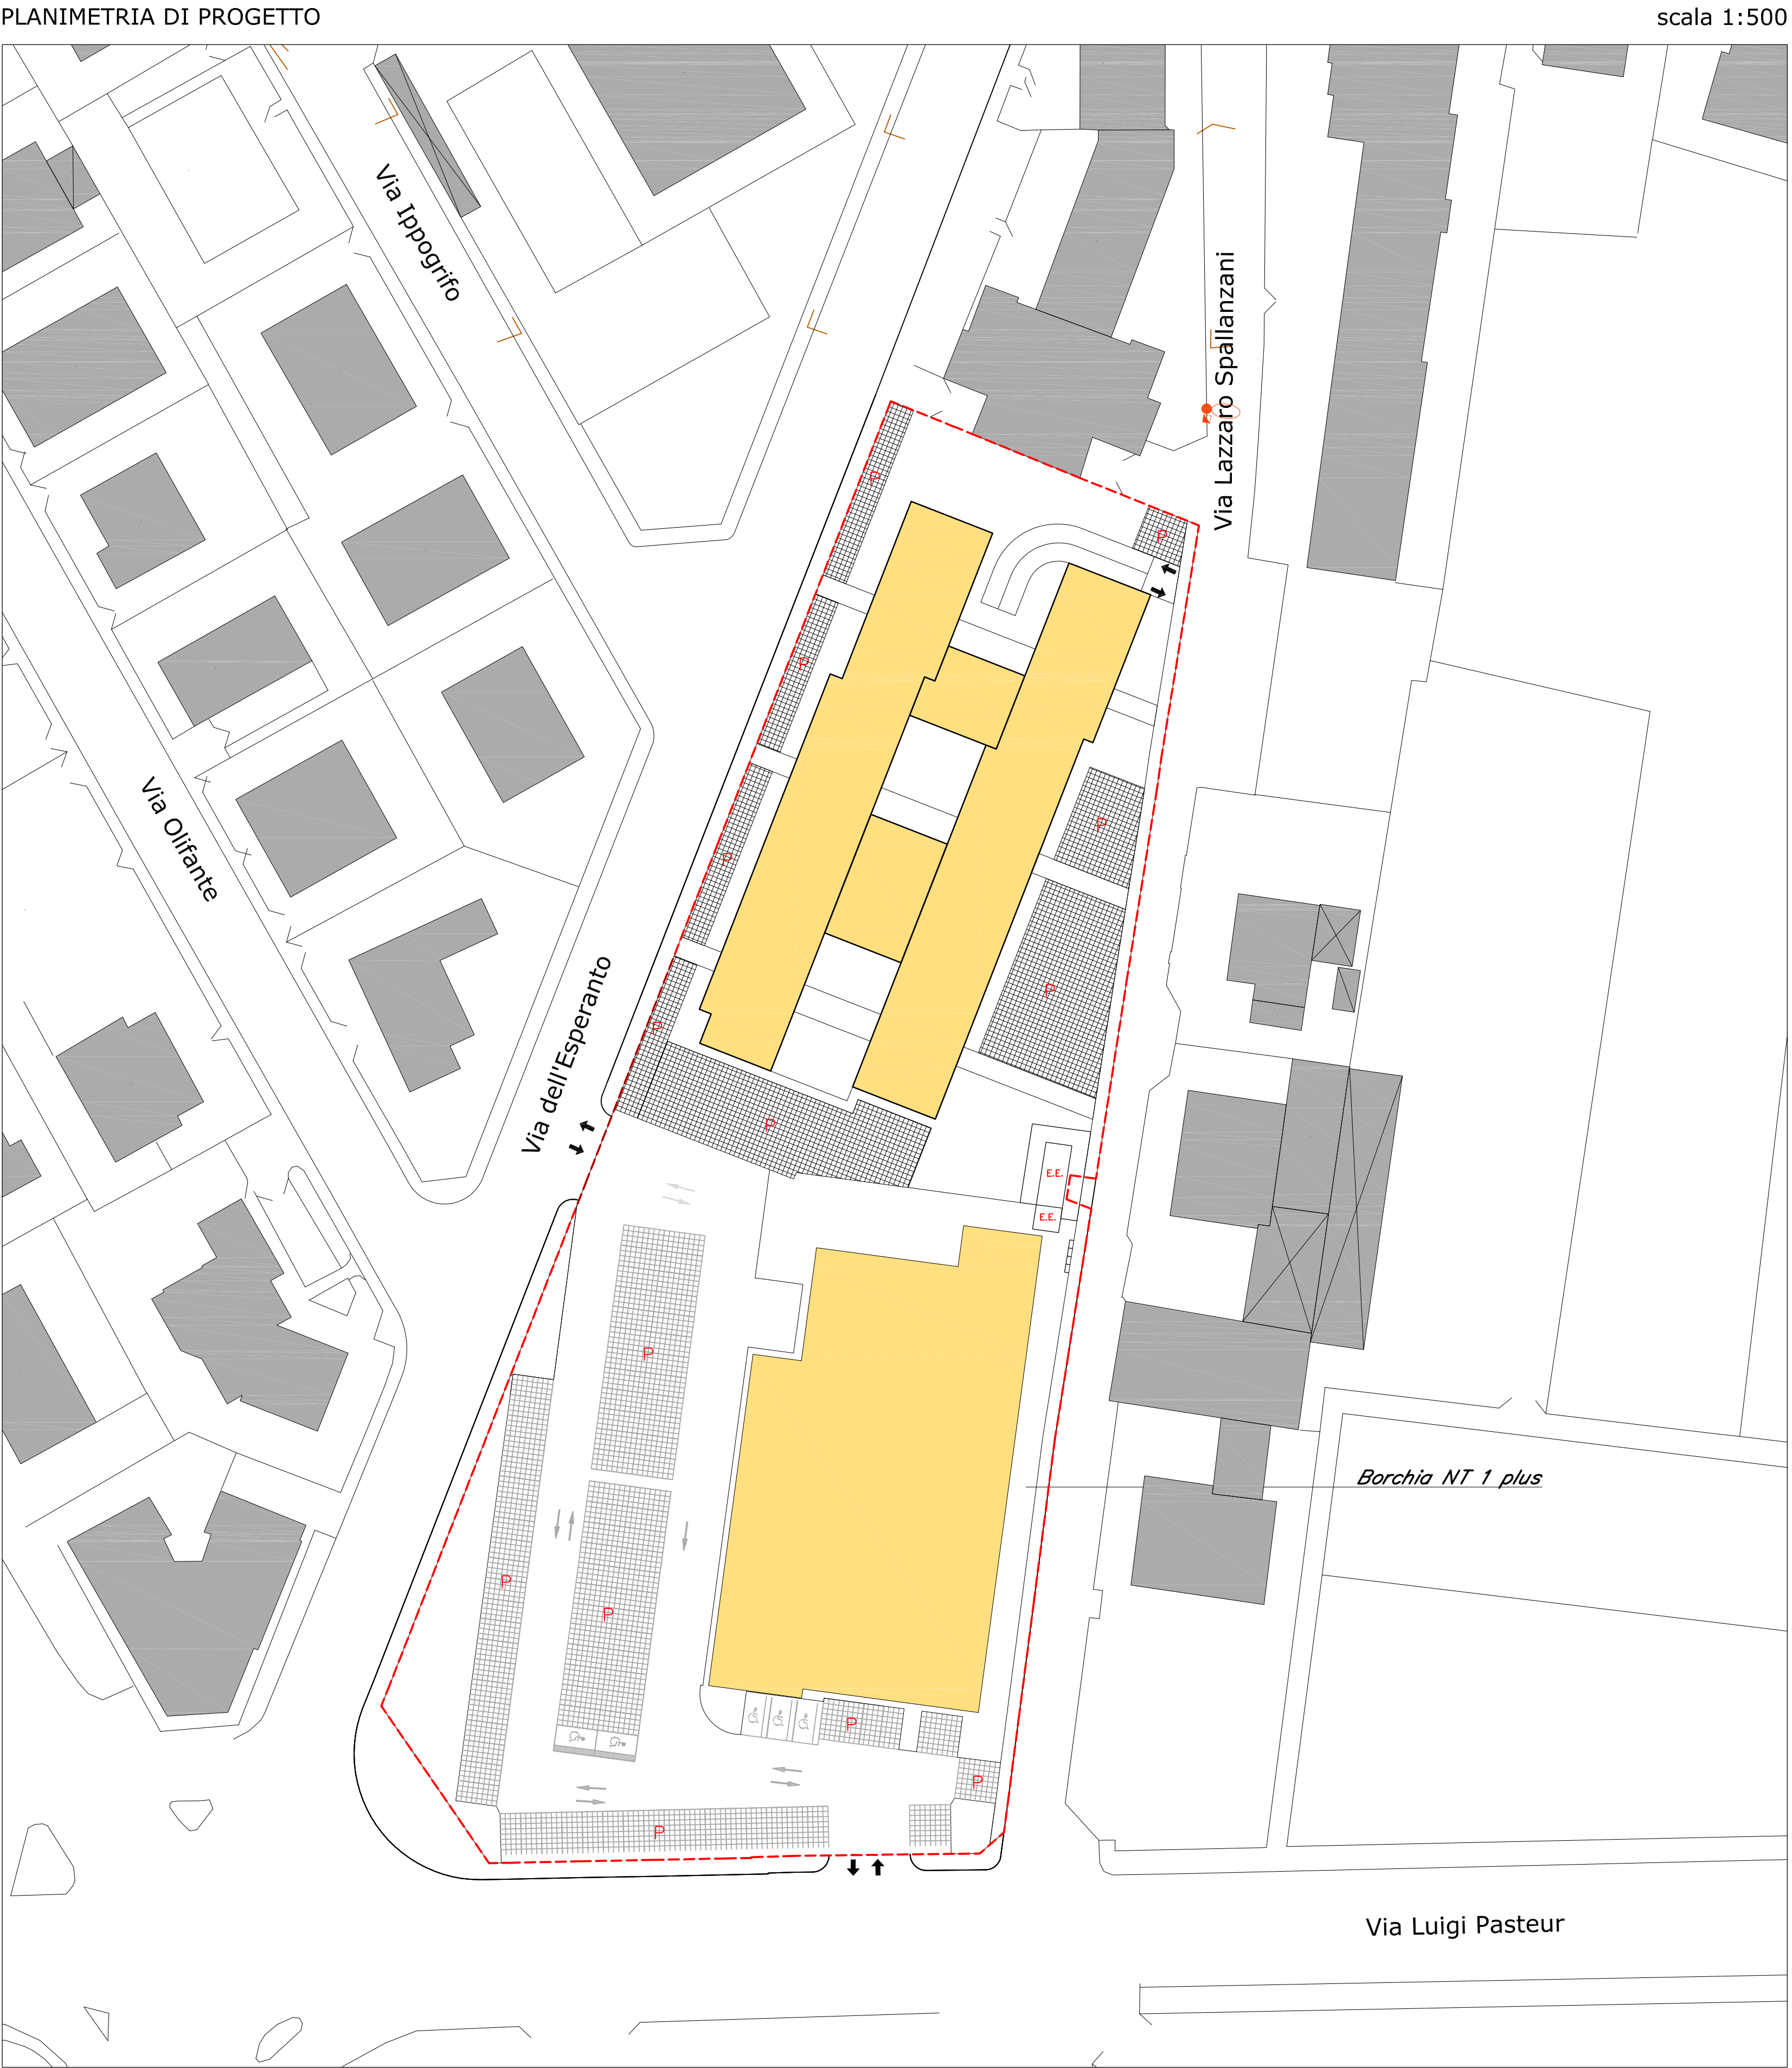


LEGENDA:

PERIMETRO AMBITO

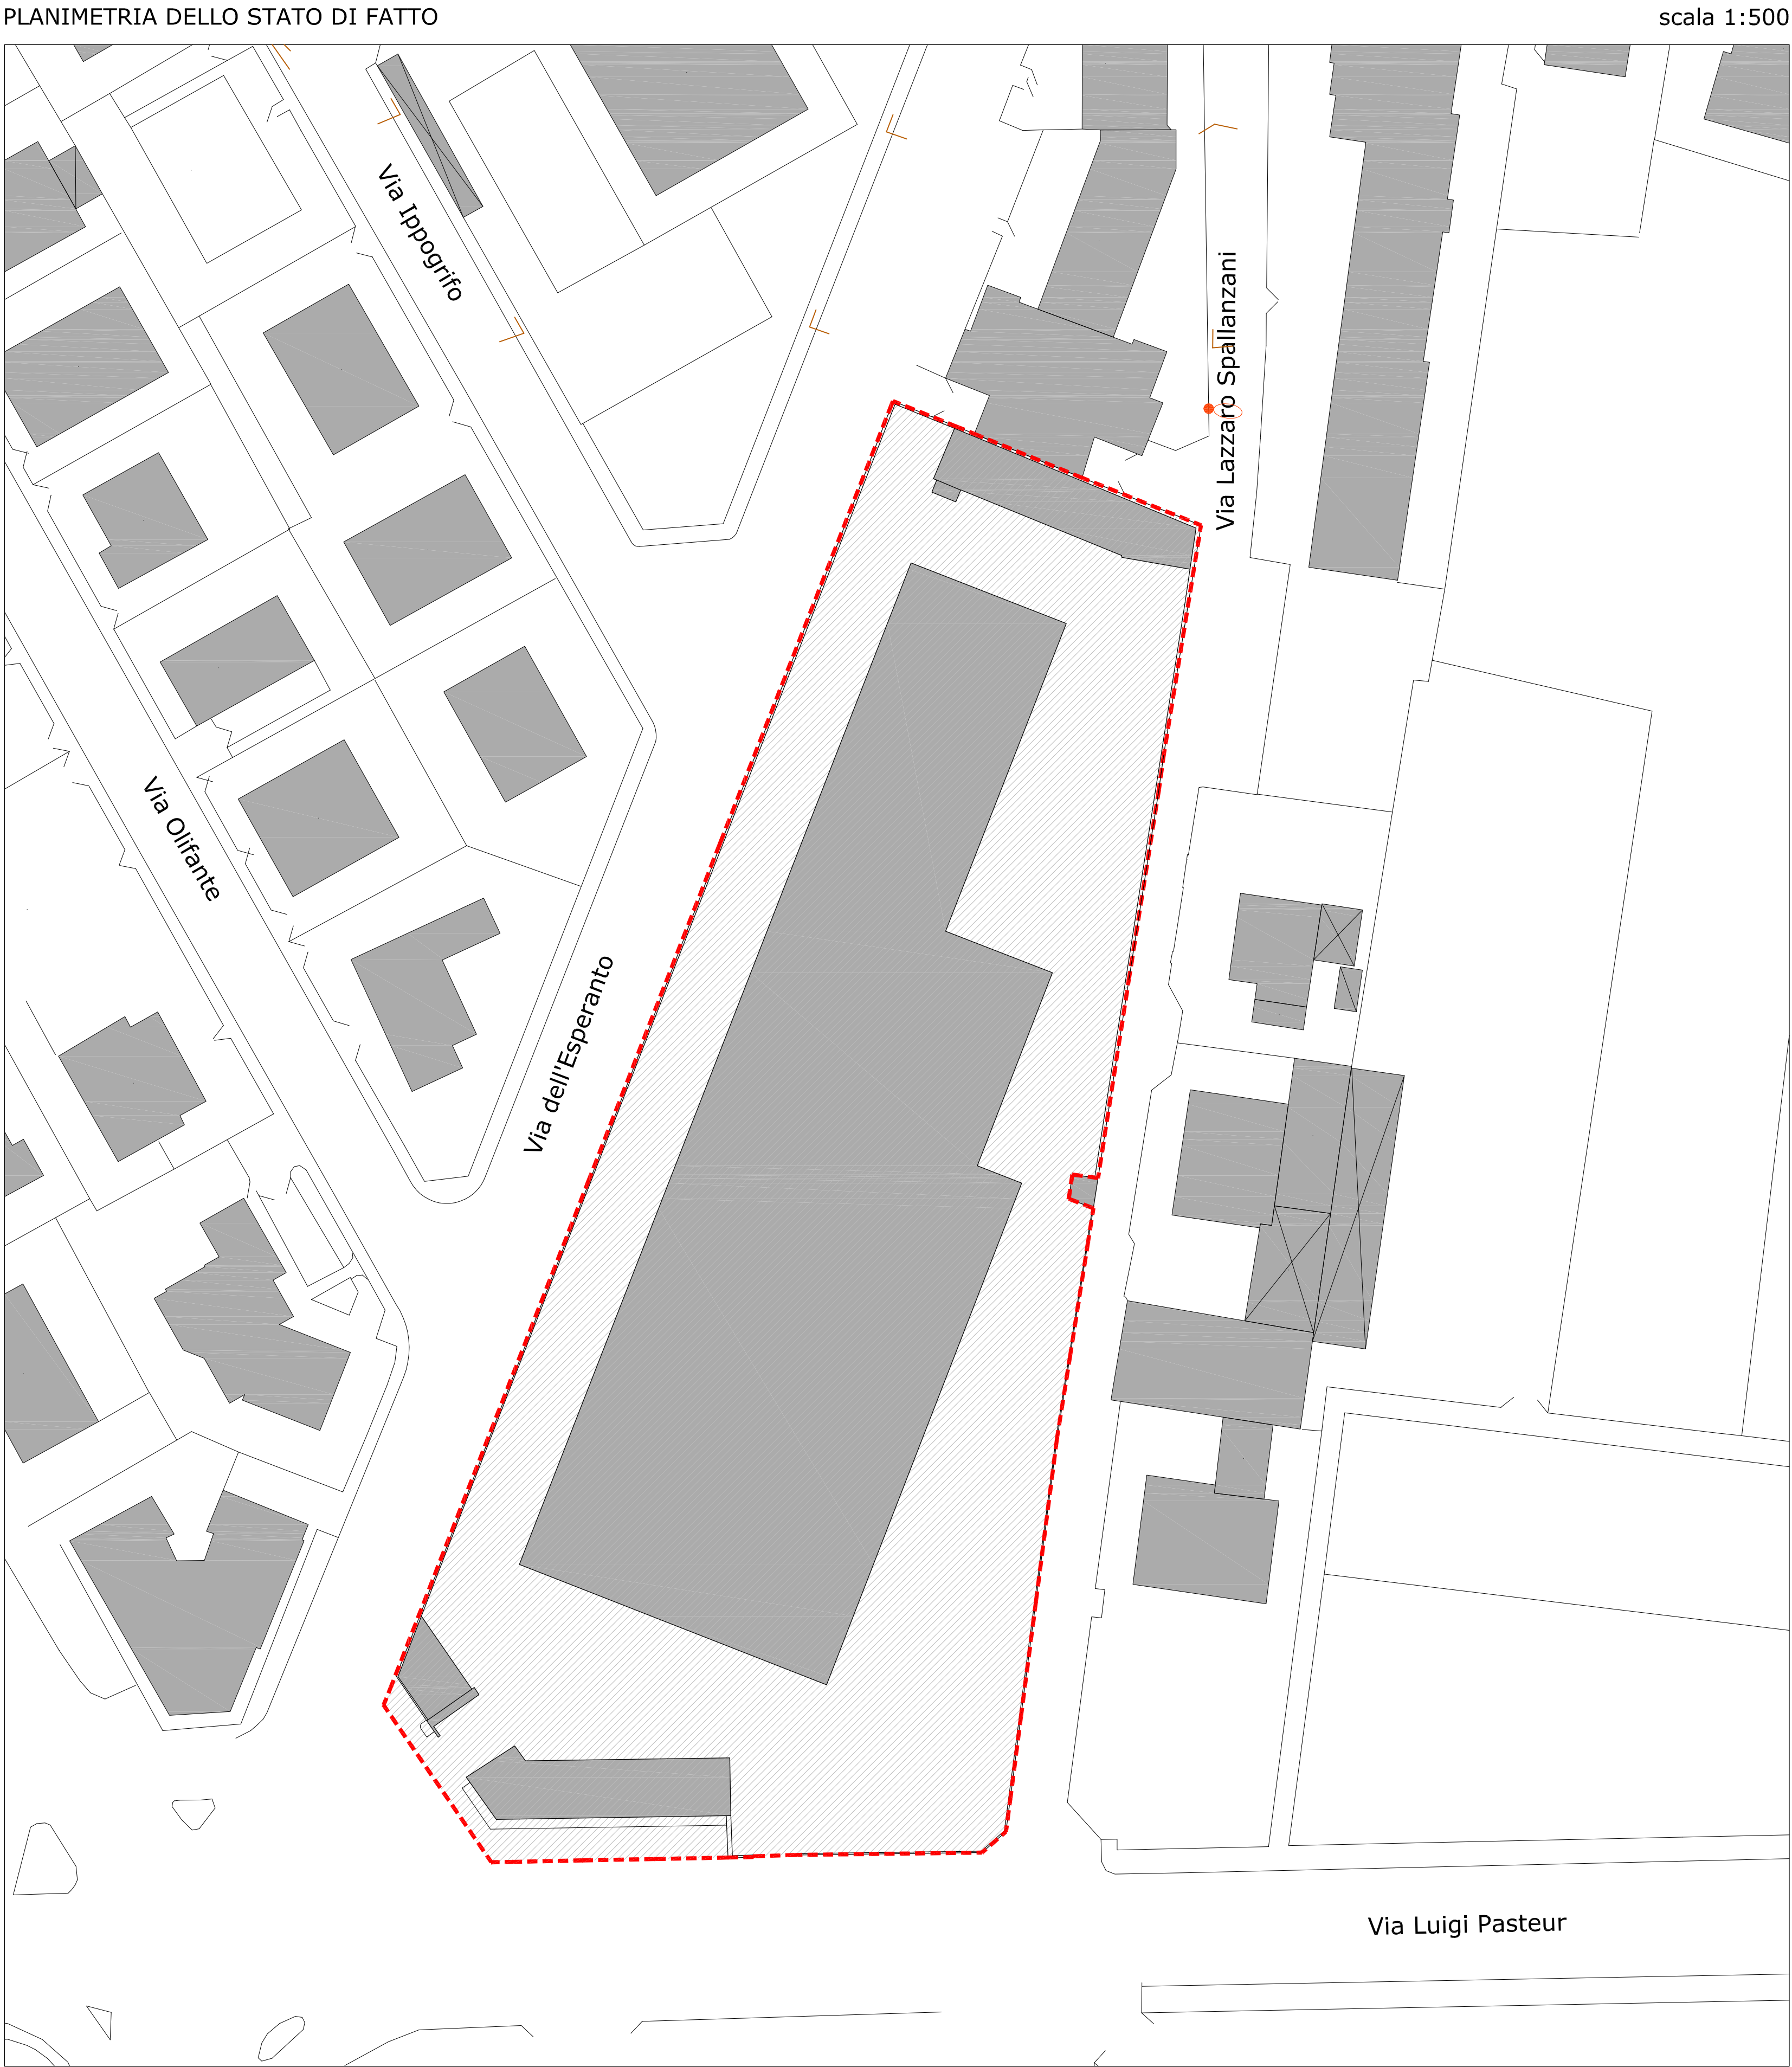

Intervento

VARIANTE
PROPOSTA DI PROGRAMMA INTEGRATO
DI RIQUALIFICAZIONE URBANISTICA
EDILIZIA AMBIENTALE
DELL'AREA EX "ZANETTI S.p.a."

STATO DI FATTO – PROGETTO

Comune
di Verona

committente

Scuderlando 2001 S.r.l.

via Sotera, 104 - 37139 Verona
P.IVA 038866032

proprietà

Leg. Rapp. Moreno Nicolis

consulenti

Project
management

03155 Verona - via dell'Esperanto, 1/d
tel. 0445/325555 - fax 0445/325753
E-mail: info@barchia.it

geom. Daniele Previti

studio tecnico

danti paolo
architetto

03155 Verona - via dell'Esperanto, 1/d
tel. 0445/325555 - fax 0445/325753
C.F. 02255431023 9

arch. Paolo Danti

elaborato

classifica

scopo

ultima revisione

data

infrastrutture a rete

05.7b

05.7

UNA TELECOM

05.7b

05.7

elaboratore

esecutore

formato

elab. n.

elab. n.

AO

05.7b

05.7

680 il progetto, l'opera e i documenti relativi al cantiere del progetto