

LEGENDA:

PERIMETRO AMBITO

EE BT canalizz A380VI

EE BT aereo 380

EE MT canalizz A10KVI

EE MT canalizz A10KV

POZZETTO E.E.

NUOVA CABINA EE AGSM DI PROGETTO

CABINA DI TRASFORMAZIONE DI PROGETTO


CAMERETTA ANGOLO GIUNTI DI PROGETTO

PUNTO DI FORNITURA BT DI PROGETTO


POZZETTO DI ISPEZIONE CLS 50X50 DI PROGETTO

CONDOTTA DI PROGETTO - EE MT


EE BT canalizz A380VI DA RIMUOVERE

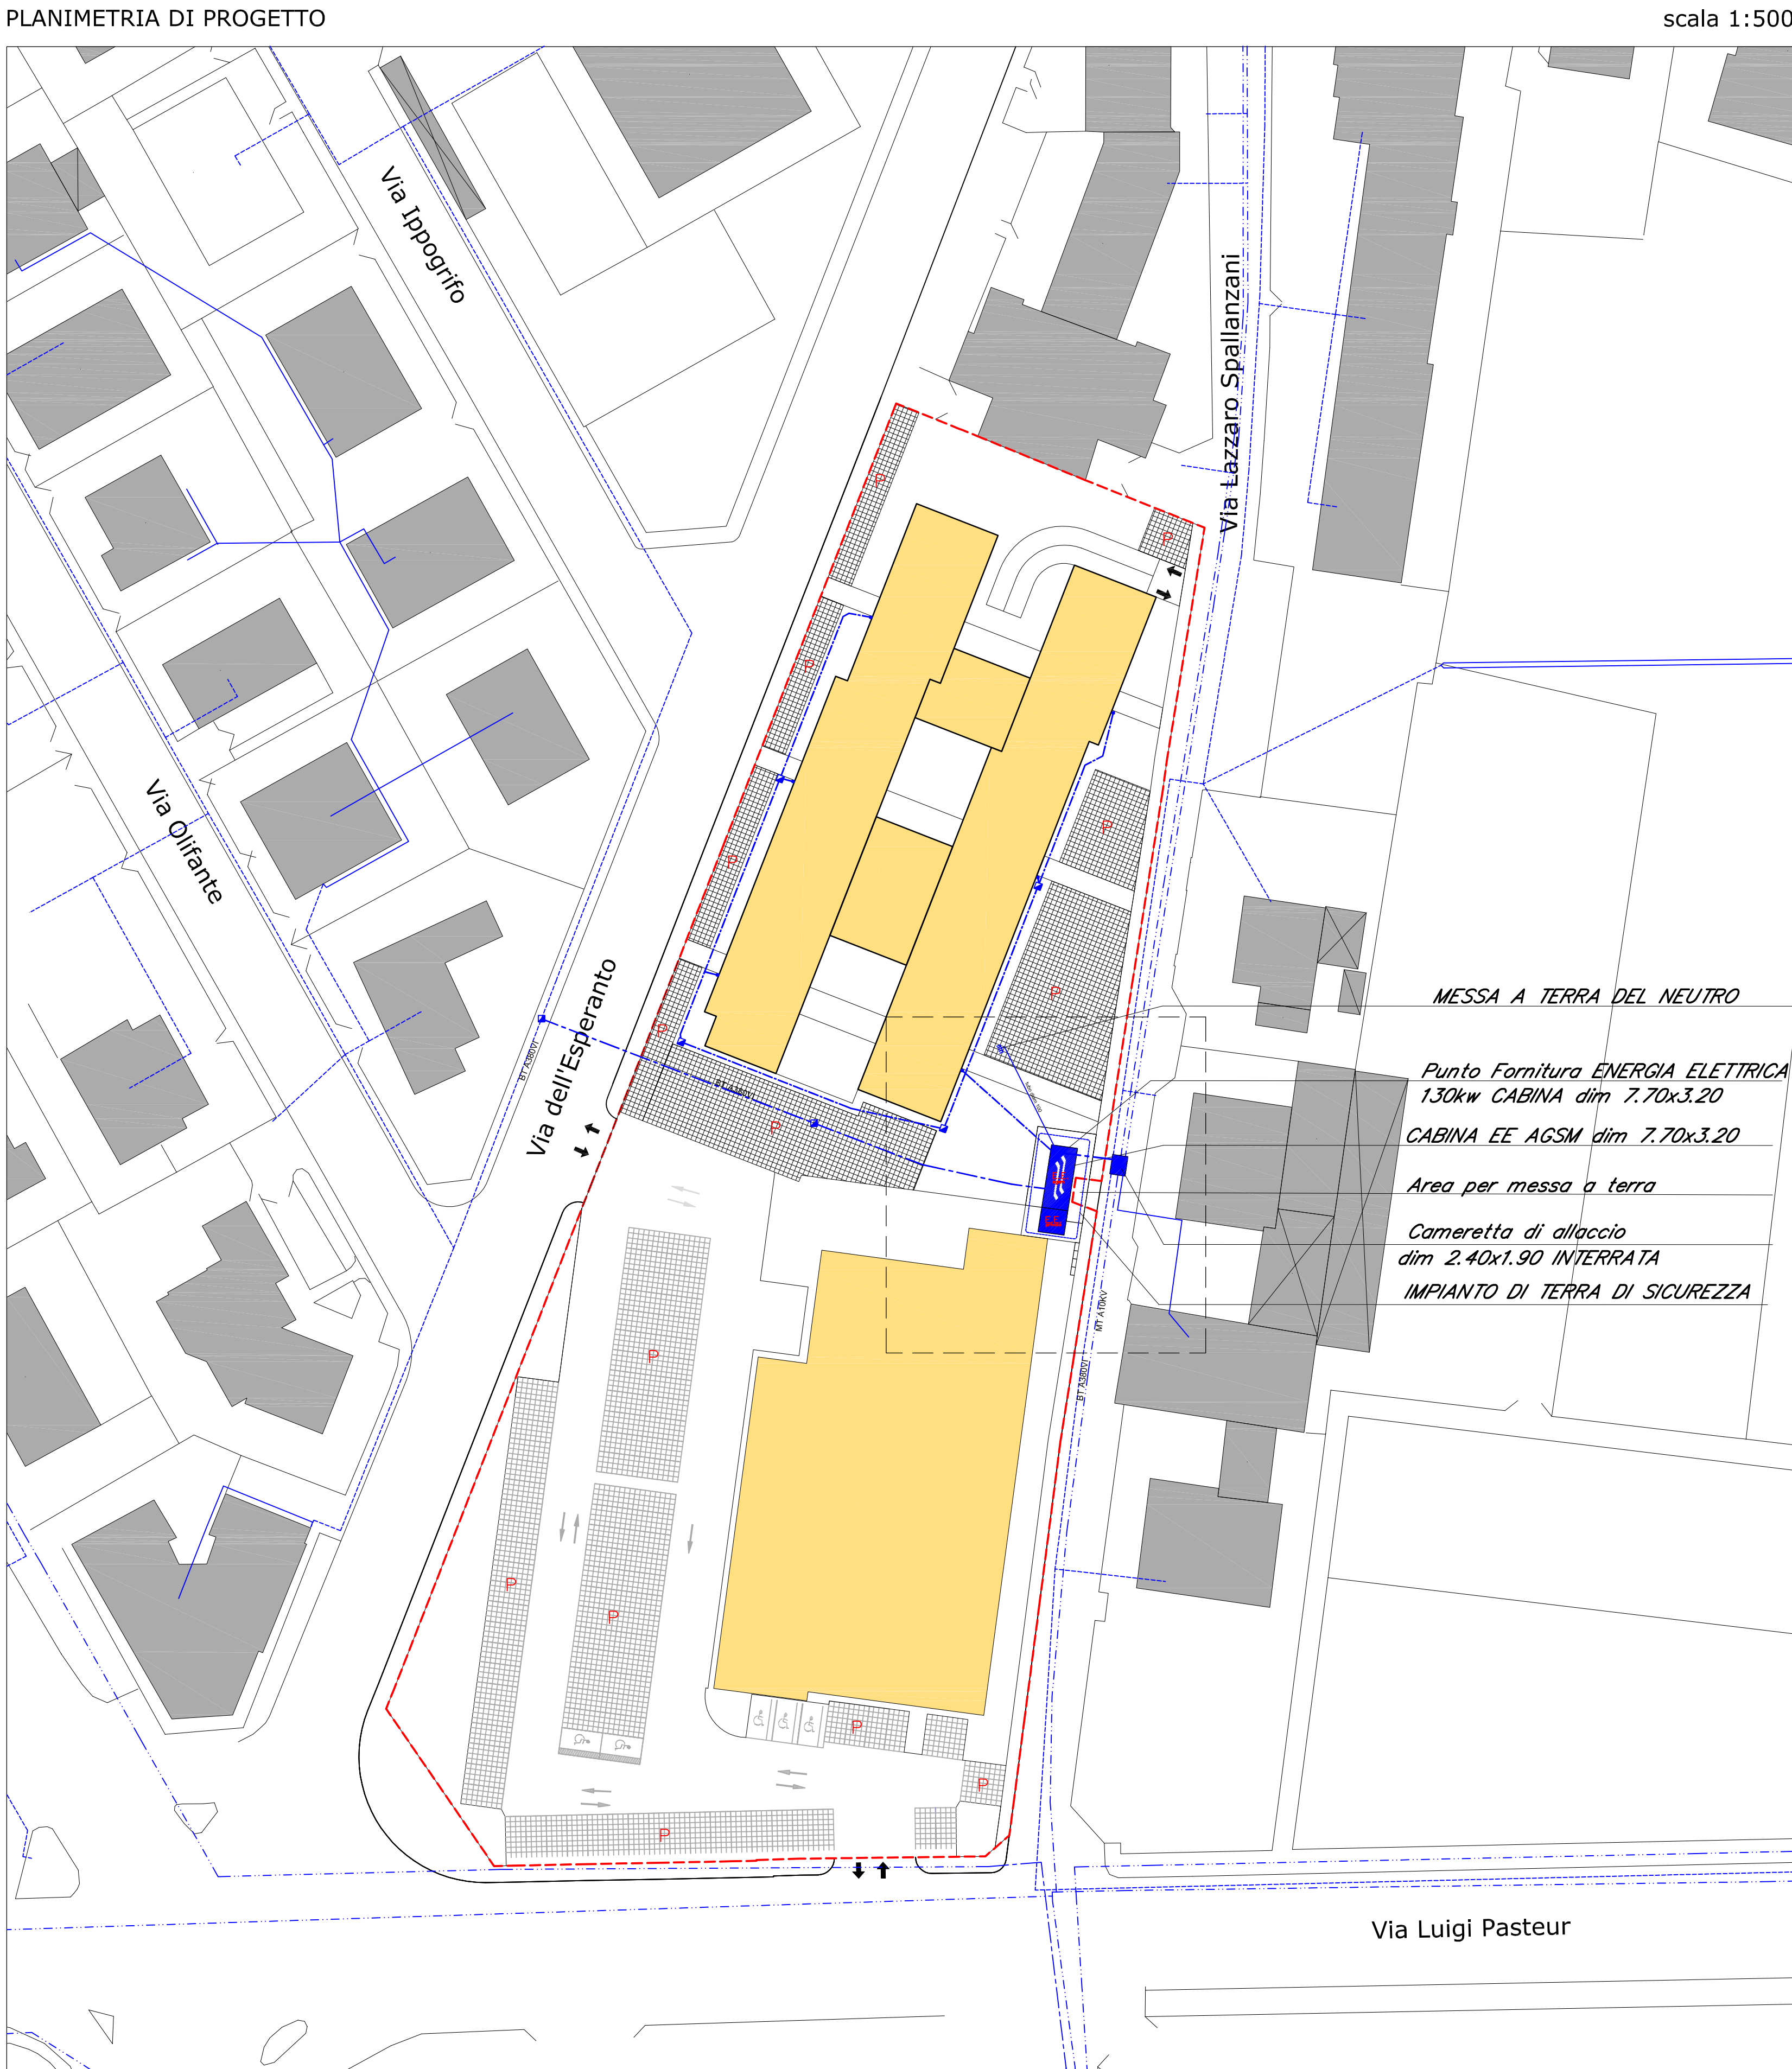

RITAGLIO scala 1:200

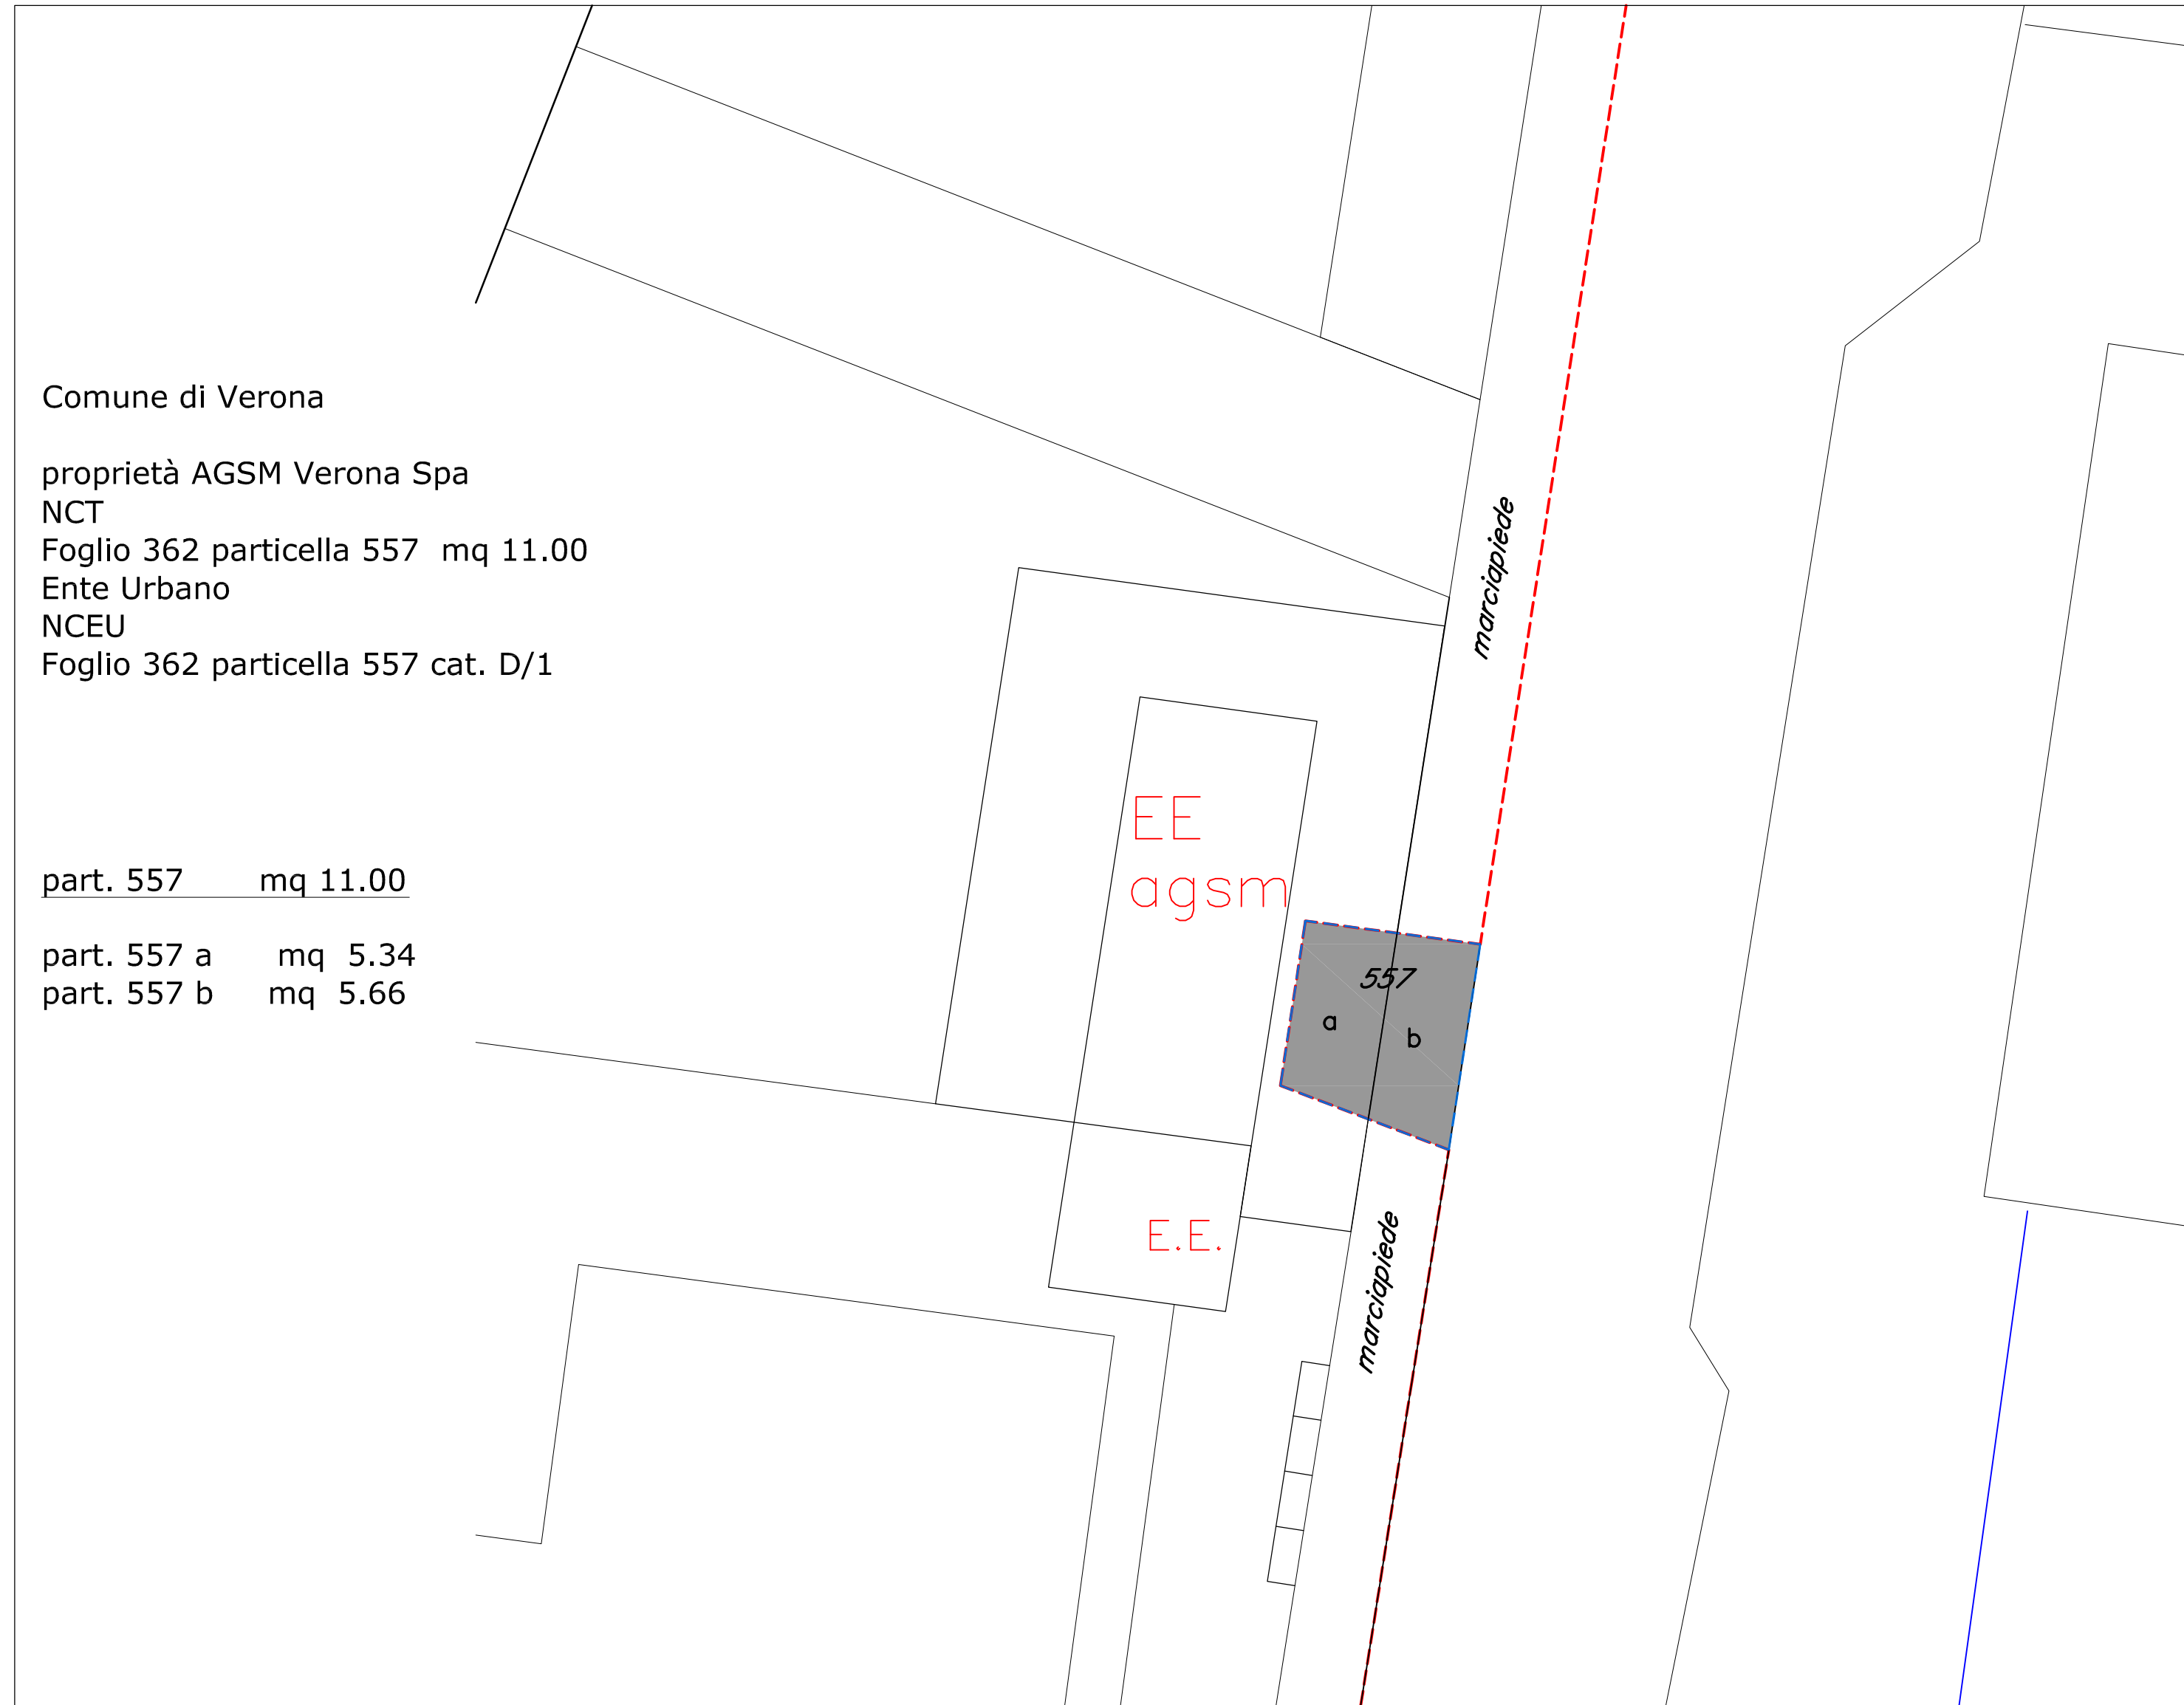

RITAGLIO scala 1:200

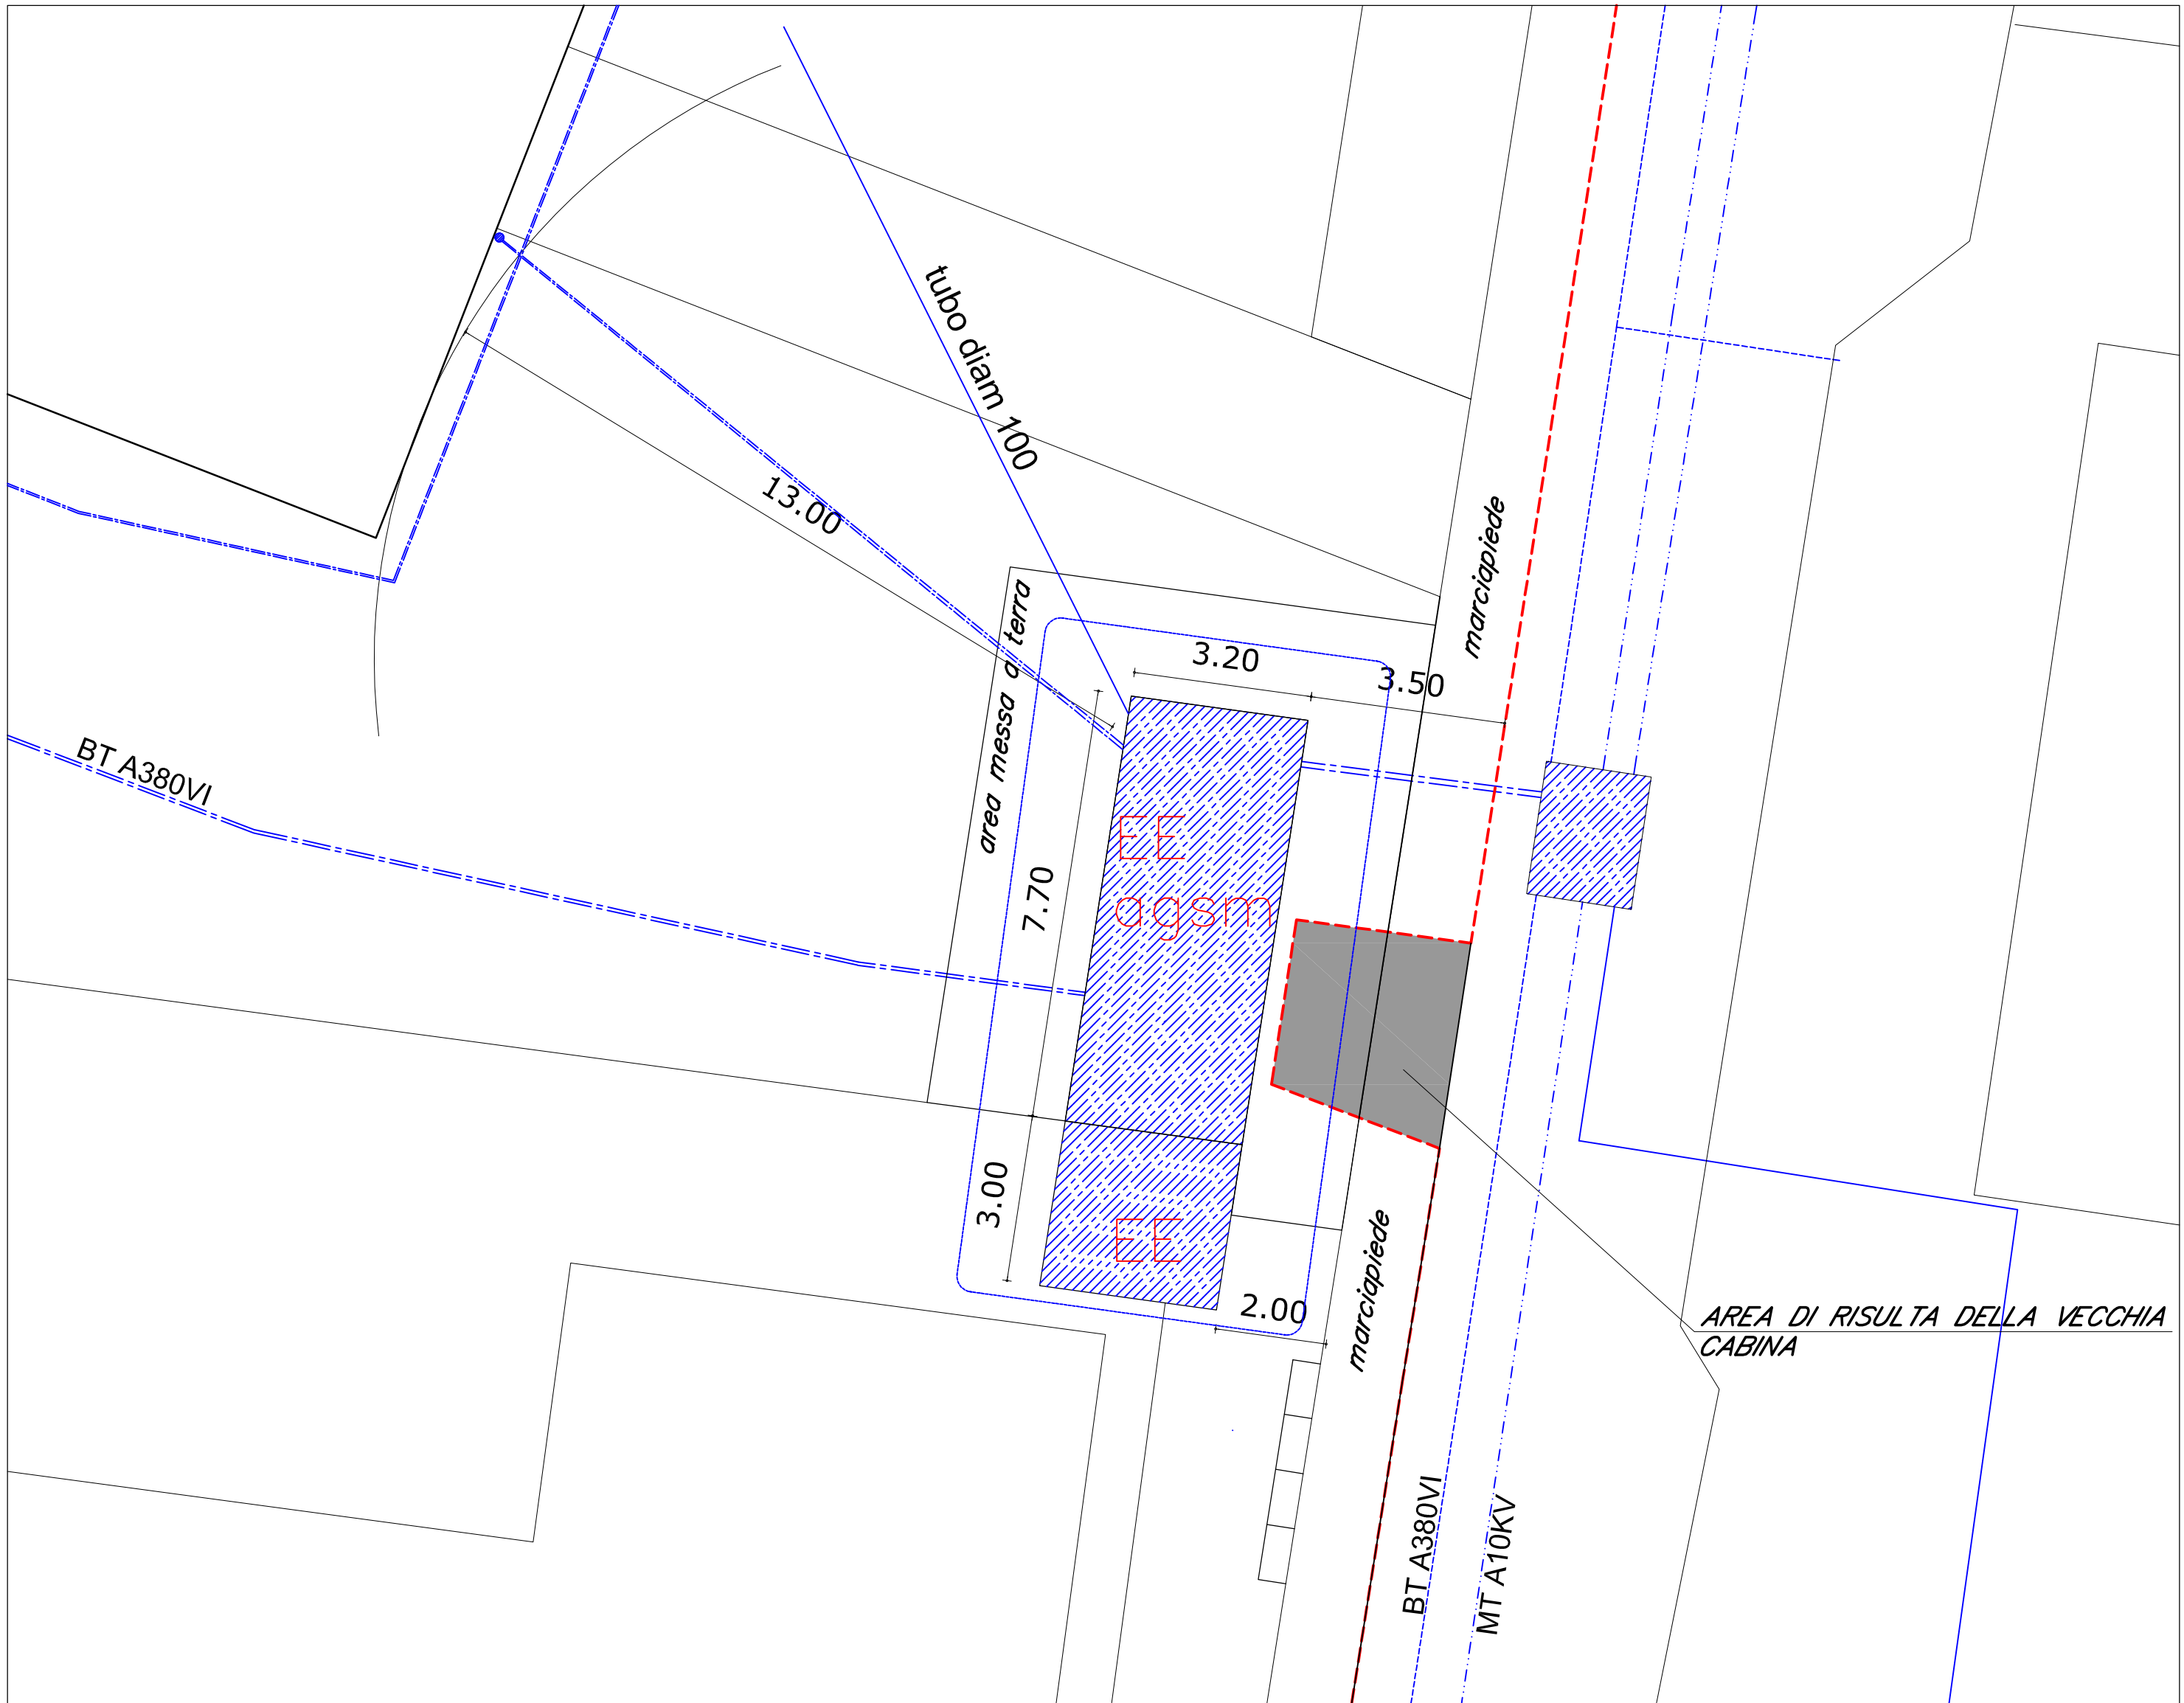

Comune di Verona

Scuderlando 2001 Srl

Leg. Resp. Moreno Nicolai

VARIANTE
PROPOSTA DI PROGRAMMA INTEGRATO
DI RIQUALIFICAZIONE URBANISTICA
EDILIZIA AMBIENTALE
DELL'AREA EX "ZANETTI S.p.a."

STATO DI FATTO - PROGETTO

consulenti
progettisti e dir. lavori

progettisti
progettisti

progettisti
progettisti

37135 verona - via dell'Esperanto, 1/12
tel. 045/803203 fax - tel. 045/803203
e-mail: info@danpaolo.it

37135 verona - via dell'Esperanto, 1/12
tel. 045/803203 fax - tel. 045/803203
e-mail: info@danpaolo.it

05.1.1b 05.1.1