

LEGENDA:

PERIMETRO AMBITO



GAS AP

GAS BP

GRUPPO DI RIDUZIONE

CONDOTTA GAS AP DI PROGETTO

PUNTO DI FORNITURA GAS portata 70mc/h pressione 10mm

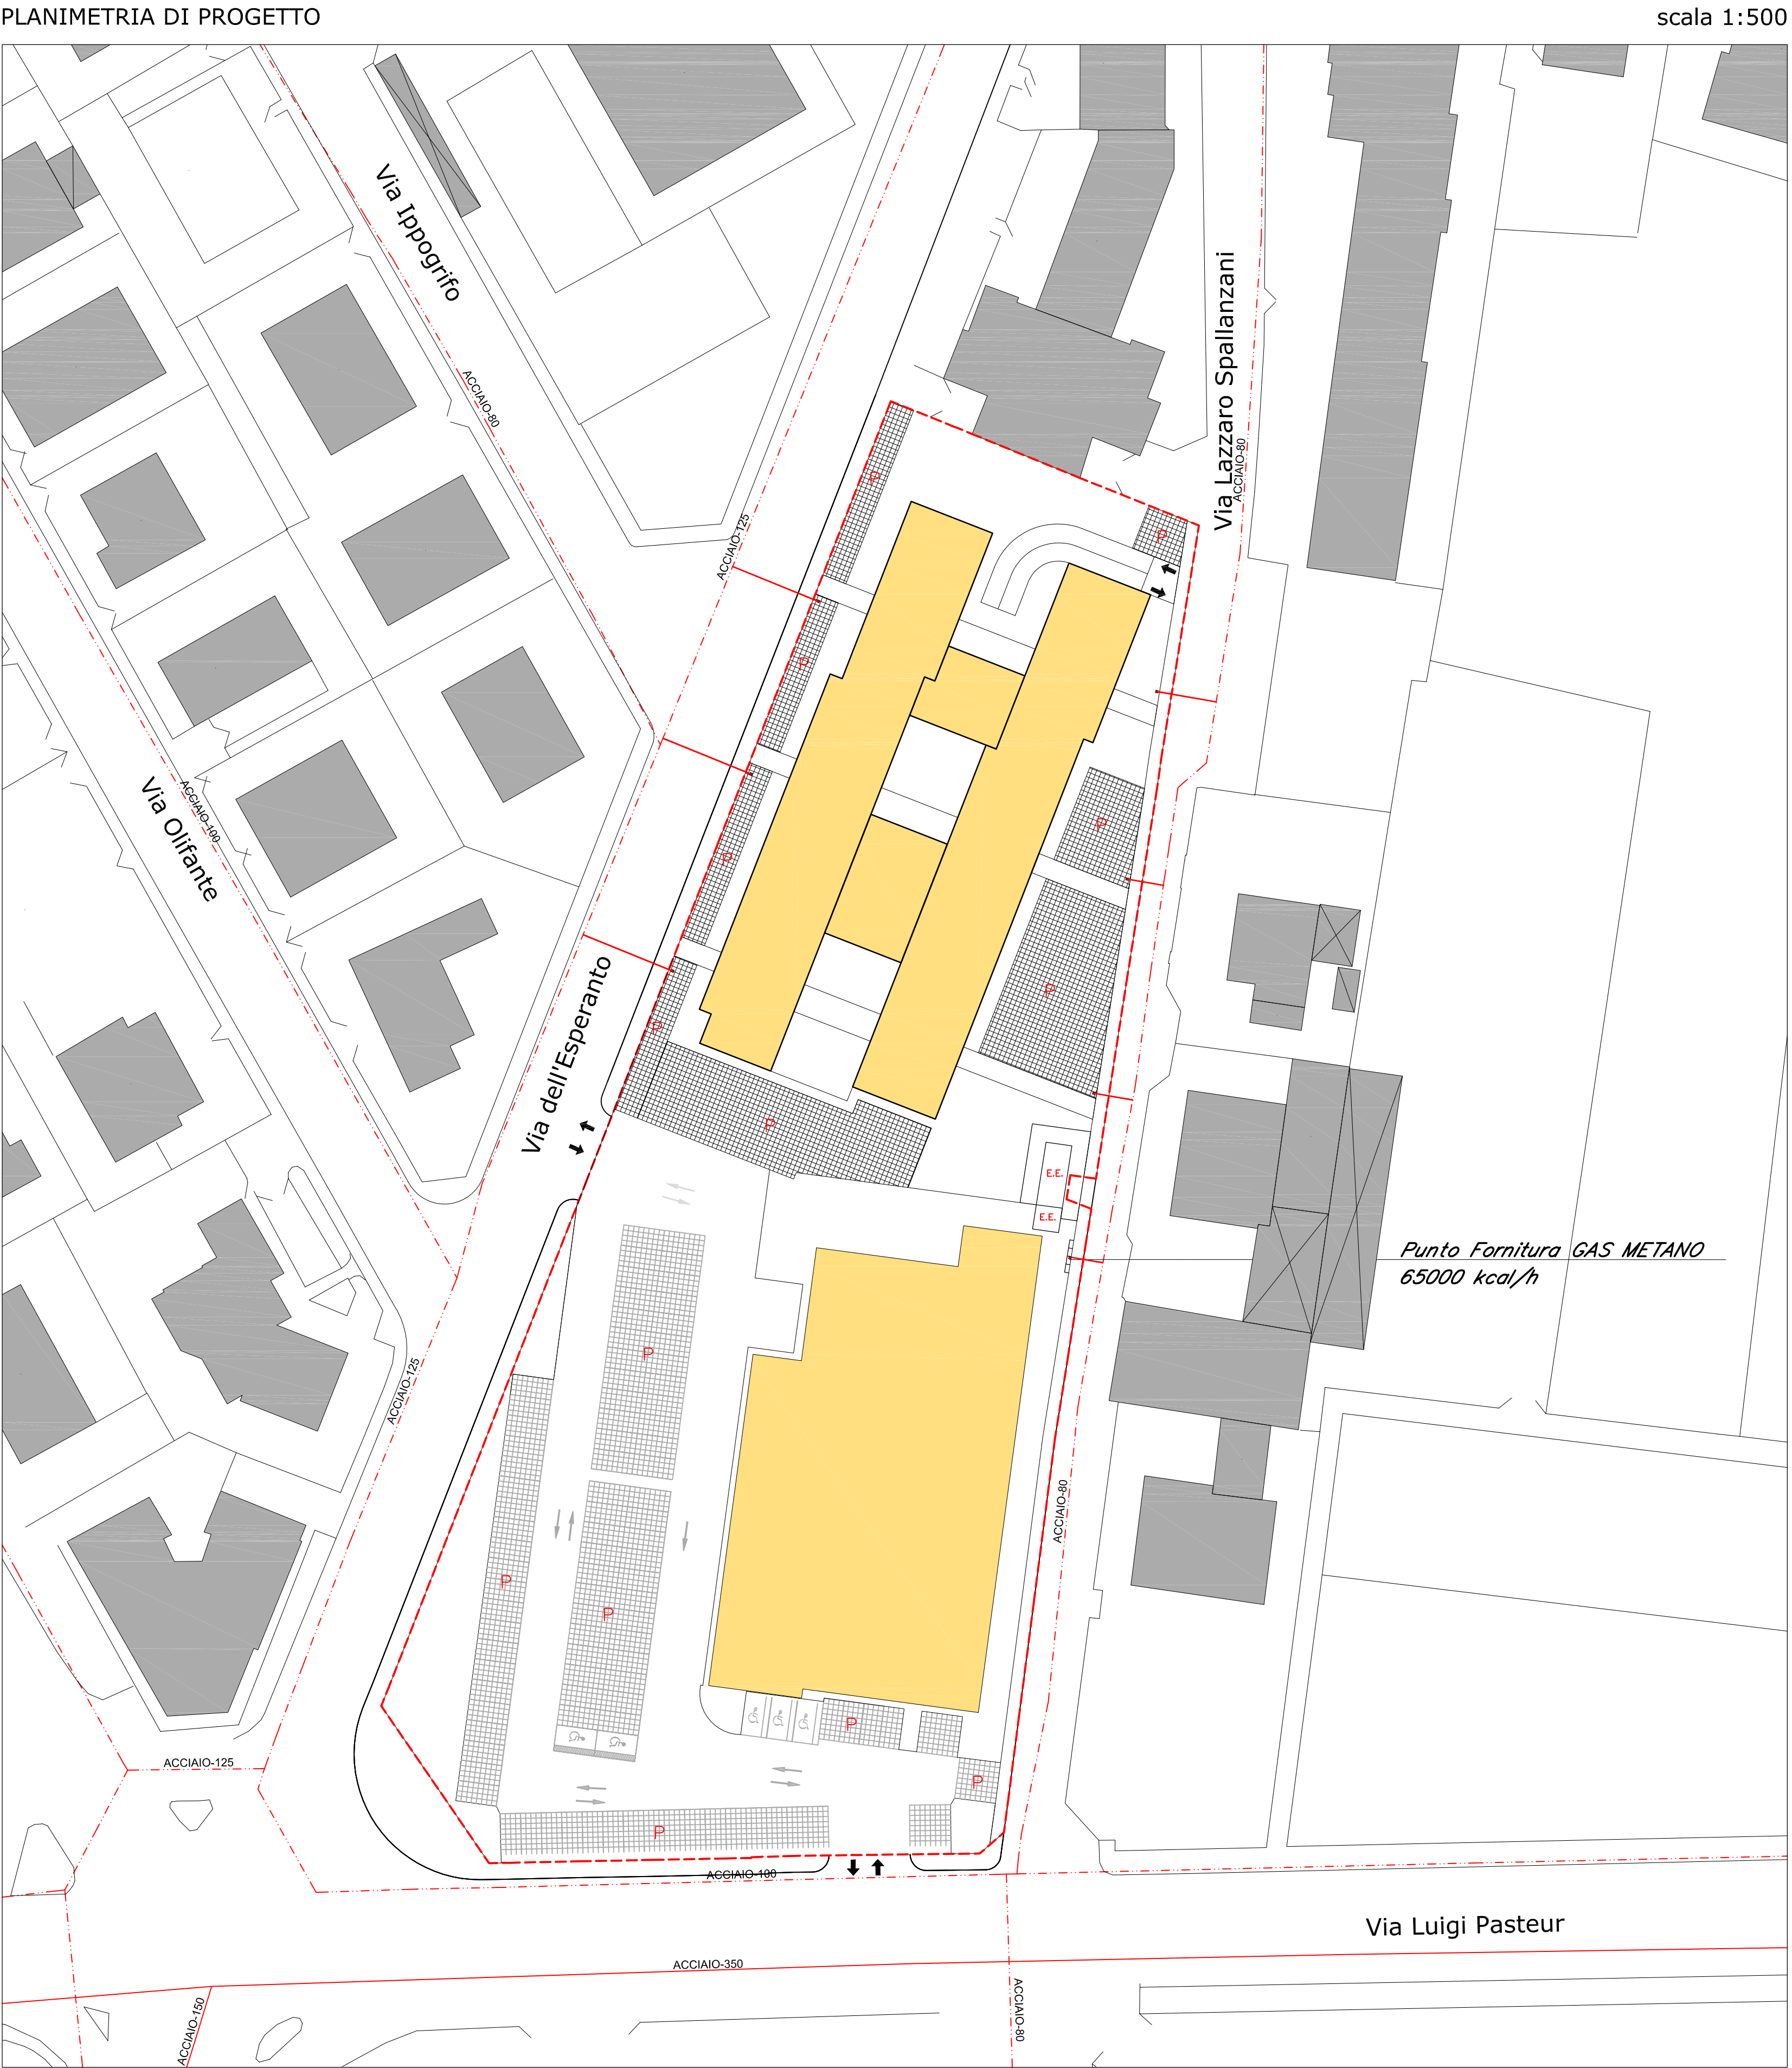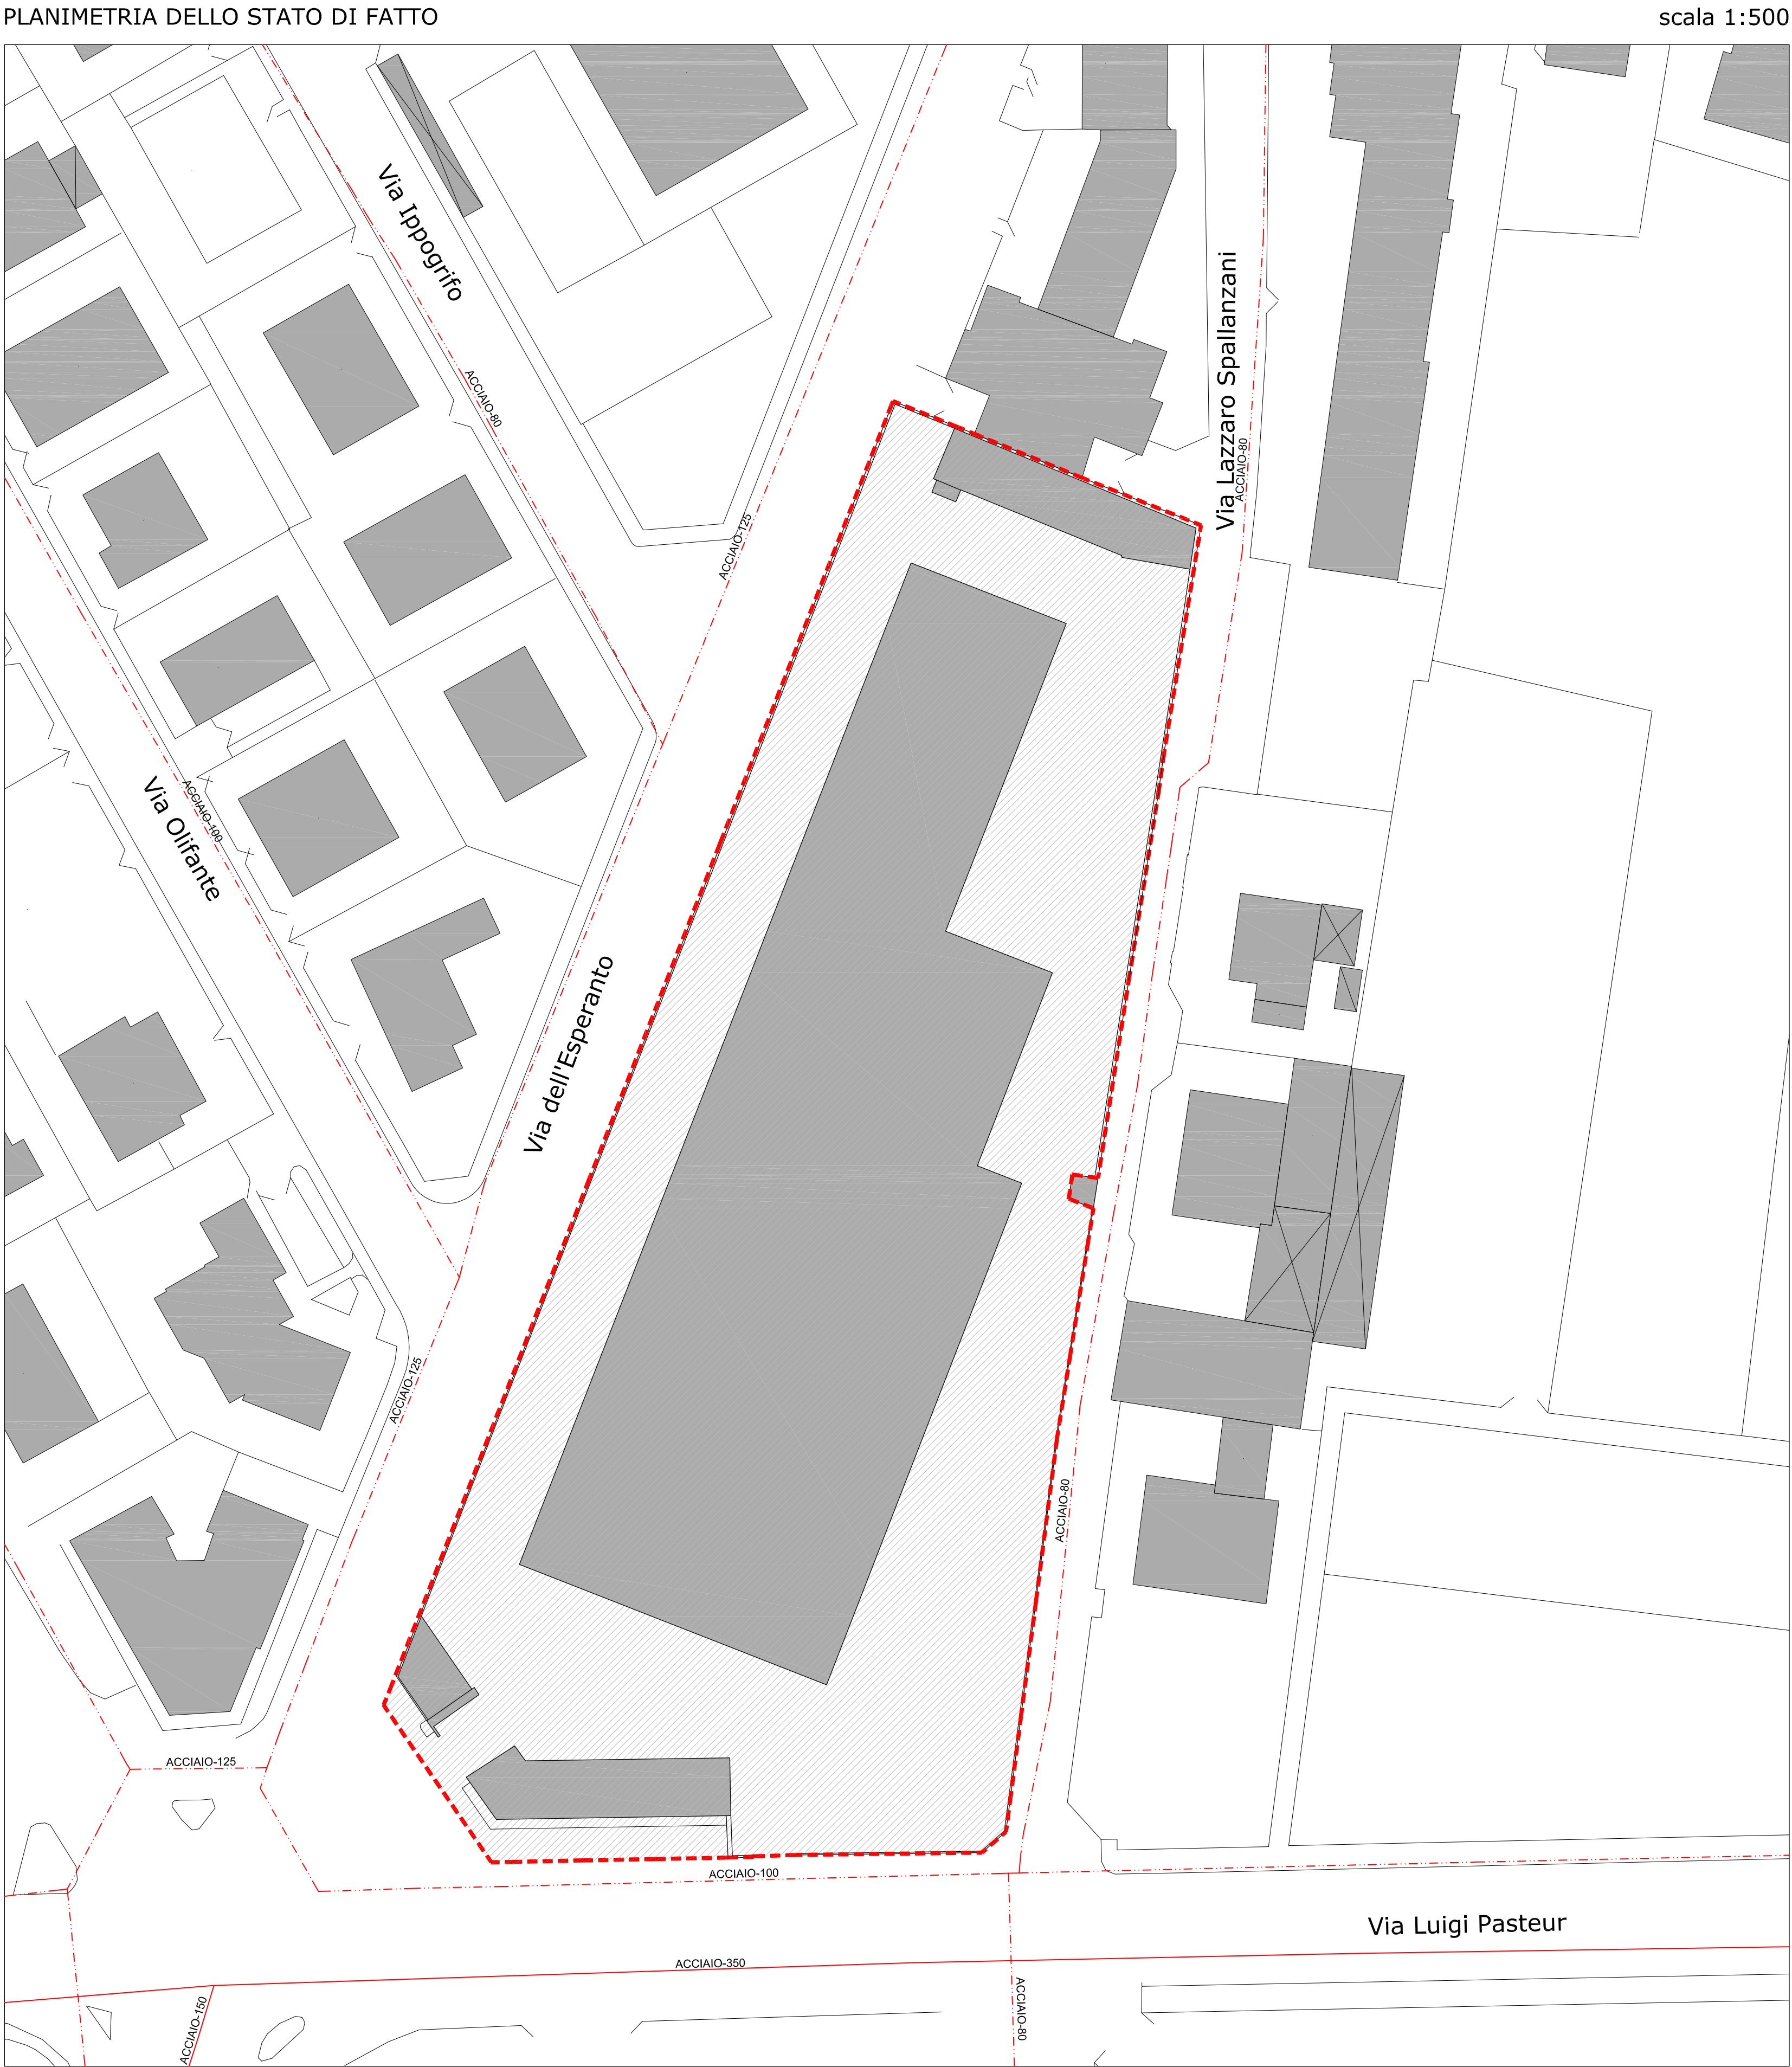

Intervento

VARIANTE
PROPOSTA DI PROGRAMMA INTEGRATO
DI RIQUALIFICAZIONE URBANISTICA
EDILIZIA AMBIENTALE
DELL'AREA EX "ZANETTI S.p.a."

STATO DI FATTO – PROGETTO

Comune
di Verona

committente

Scuderlando 2001 S.r.l.

progettati e dir. lavori

27135 verona - via dell'Esperanto, 1/d
tel. 0445/325551 - fax 0445/325552
E-mail: info@projectintegrati.it

consulenti

danti paolo
architetto

proprietà

Leg. Rapp. Moreno Nicolis

elaborato

infrastrutture a rete
GAS

scopo

classifica

data

11-12-2013

07-05-2012

esecutore

formato

elab. n.

elab. n.

AO

05.2b

05.2

Arch. Paolo Danti

05.2b

05.2

05.2b

05.2