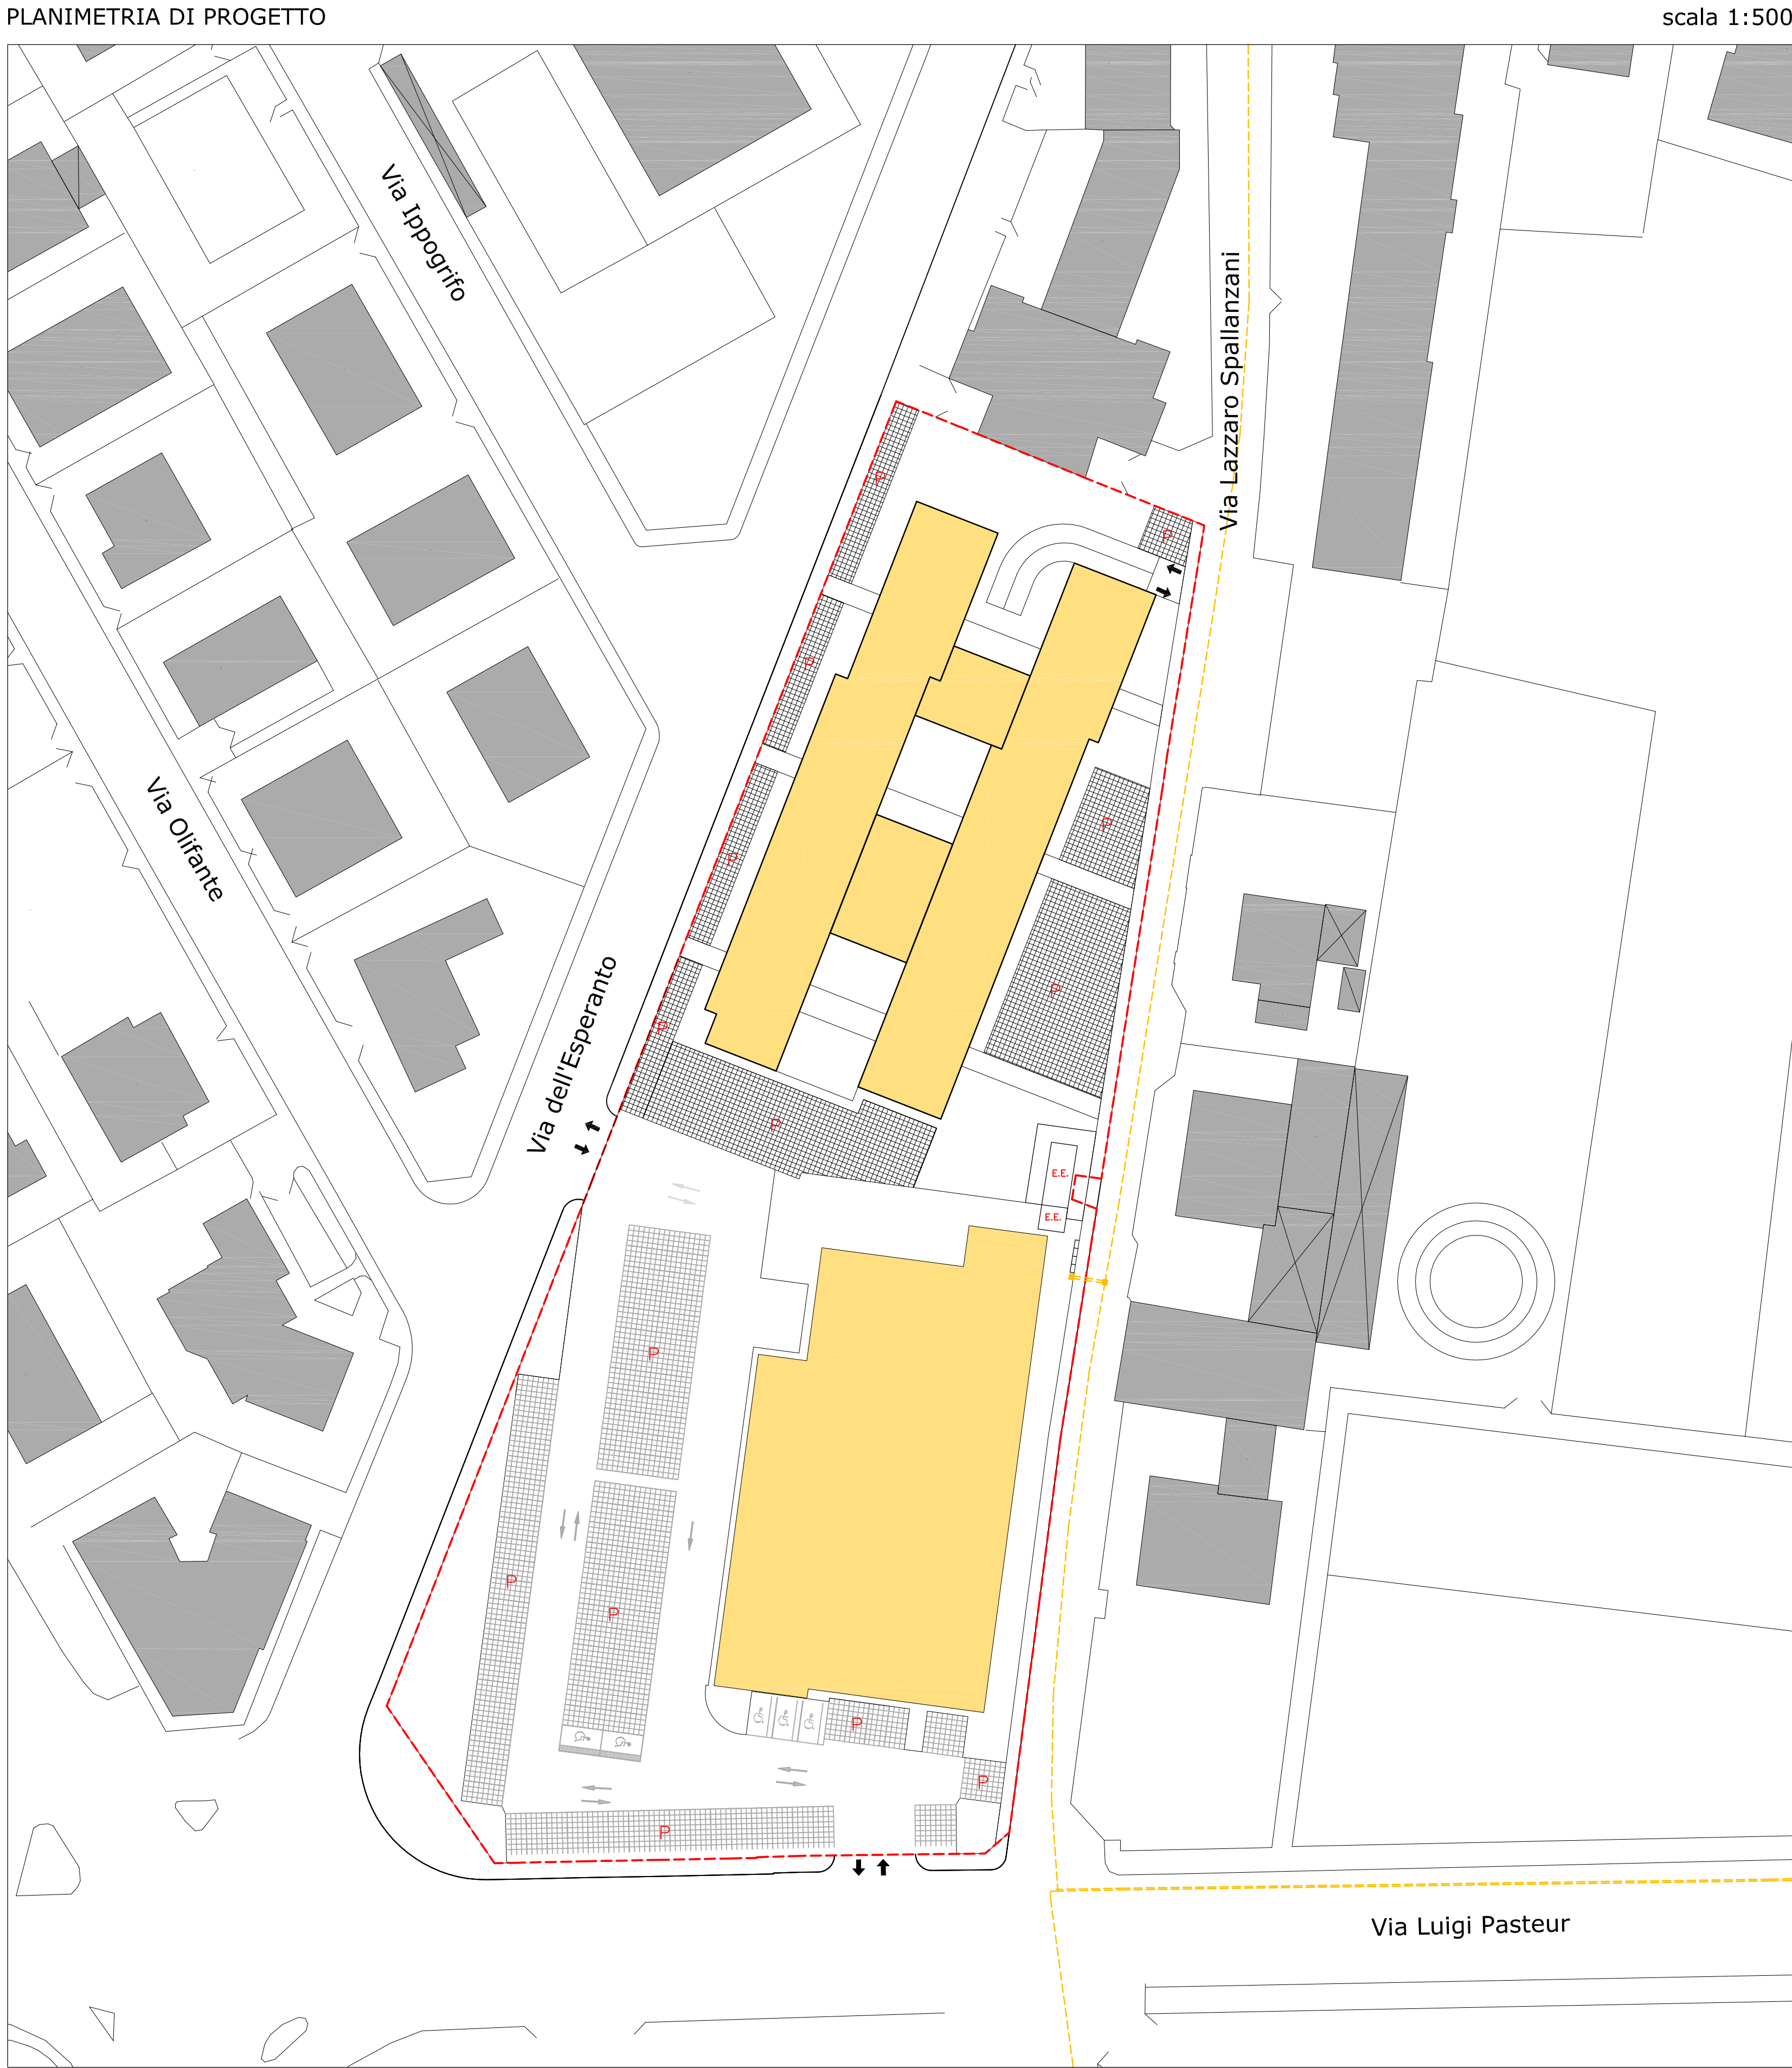
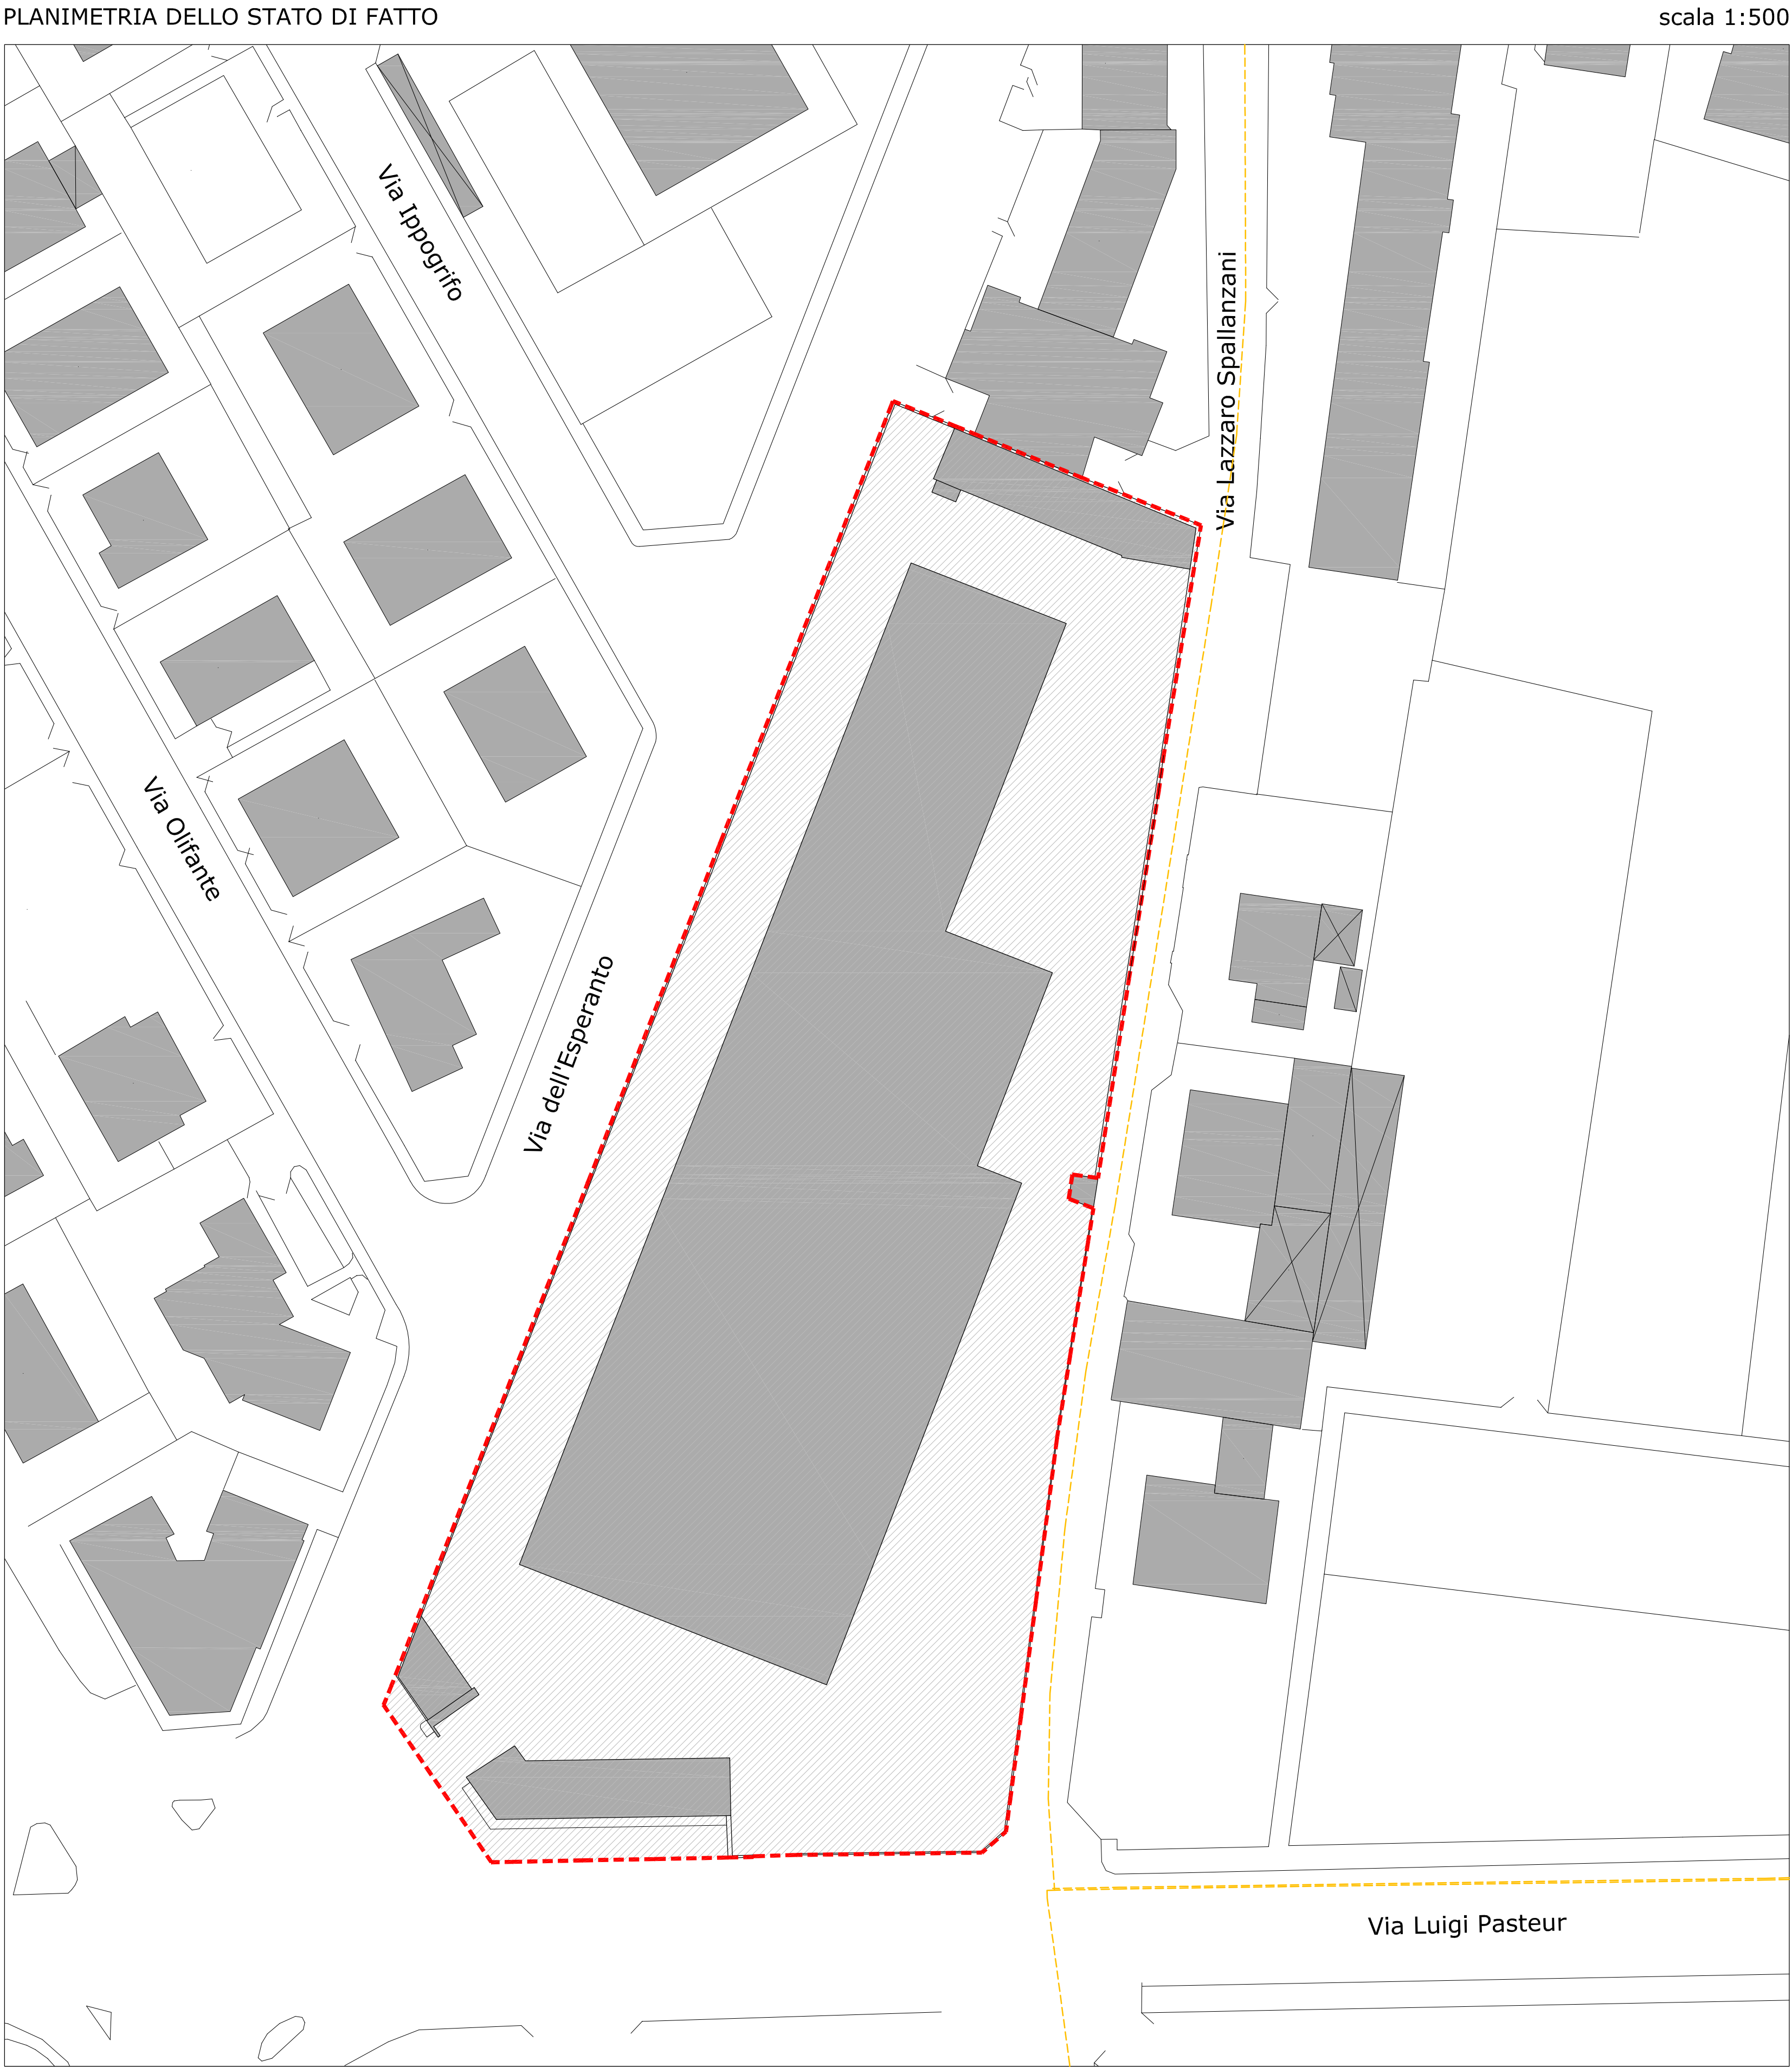


LEGENDA:

PERIMETRO AMBITO

TLC ASSI CANALIZZAZIONI

Intervento

VARIANTE
PROPOSTA DI PROGRAMMA INTEGRATO
DI RIQUALIFICAZIONE URBANISTICA
EDILIZIA AMBIENTALE
DELL'AREA EX "ZANETTI S.p.a."

STATO DI FATTO – PROGETTO

Comune di Verona

Scuderlando 2001 S.r.l.

consulenti

27135 verona - via dell'Esperanto, 1/d
tel. 0445/325543 - fax 0445/325543
E-mail: info@scuderlando.it

progettati e dir. lavori

geom. Daniele Previti

studio tecnico

danti paolo
architetto

27135 verona - via dell'Esperanto, 1/d
tel. 0445/325543 - fax 0445/325543
E-mail: info@scuderlando.it

proprietà

Leg. Rapp. Moreno Nicolis

elaborato

infrastrutture a rete
TLC "Telecomunicazioni"

classifica

scopo

11-12-2013

07-05-2012

elab. n.

elab. n.

AO

05.3b

05.3

