



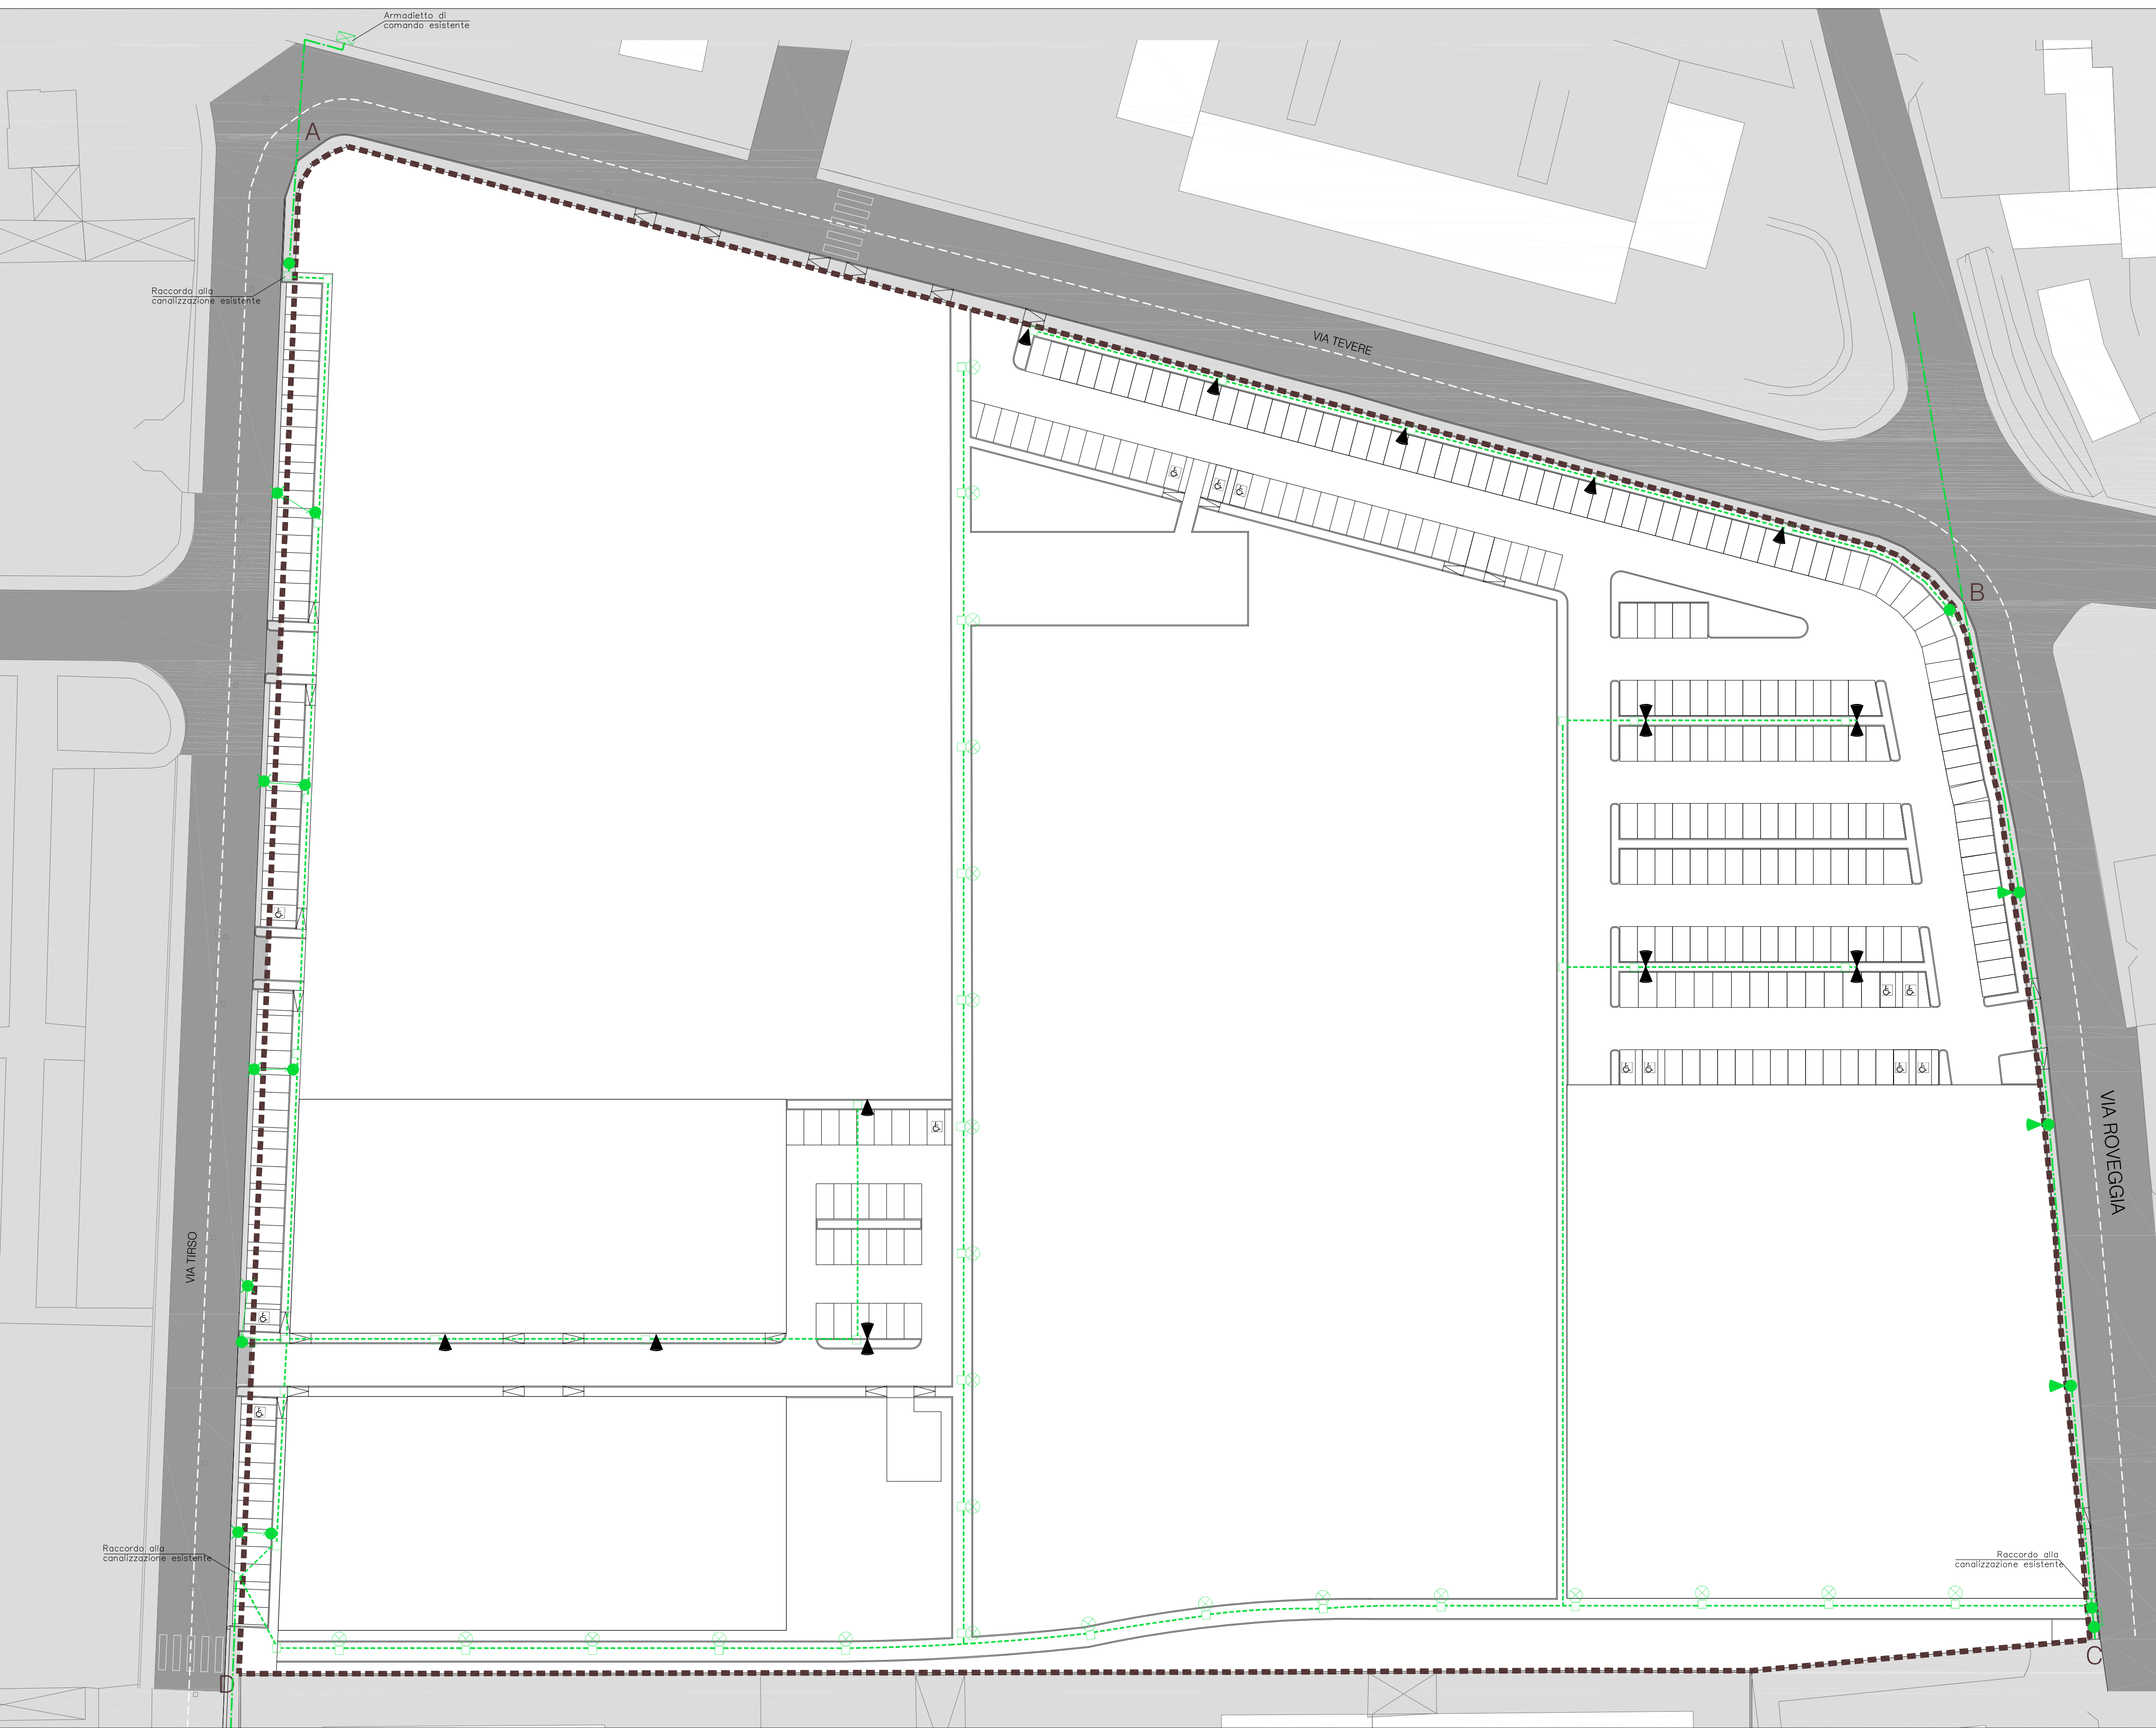


LEGENDA - RETE ILLUMINAZIONE PUBBLICA

- Limite del comparto (A,B,C,D)
- Punto luce esistente
- Spostamento punto luce esistente in nuova posizione
- Aggiunta di nuova armatura tipo Philips Iridium Medium LEDgine 2.0 56 LED su punto luce esistente
- Canallizzazione LP, interrato esistente
- Canallizzazione LP, interrato di progetto: tubo PVC rigido DN 110
- Pozzetti LP di progetto: prolunga prefabbricata in CLS vibrato e rinforzato luce 40x40x50cm + prolunga da 10cm + chiusura in ghisa recante la scritta "ACSM"
- ◀ punto luce di progetto con armatura tipo Philips Iridium Medium LEDgine 2.0 56 LED su palo rastremato in lamiera d'acciaio zincato e verniciato da 10 m. fuori terra
- ◀ punto luce di progetto con doppia armatura tipo Philips Iridium Medium LEDgine 2.0 56 LED su palo rastremato in lamiera d'acciaio zincato e verniciato da 10 m. fuori terra
- ◀ punto luce di progetto con apparecchio tipo Ruud Edge Round 40 LED rastremato in lamiera d'acciaio zincato e verniciato da 4 m. fuori terra

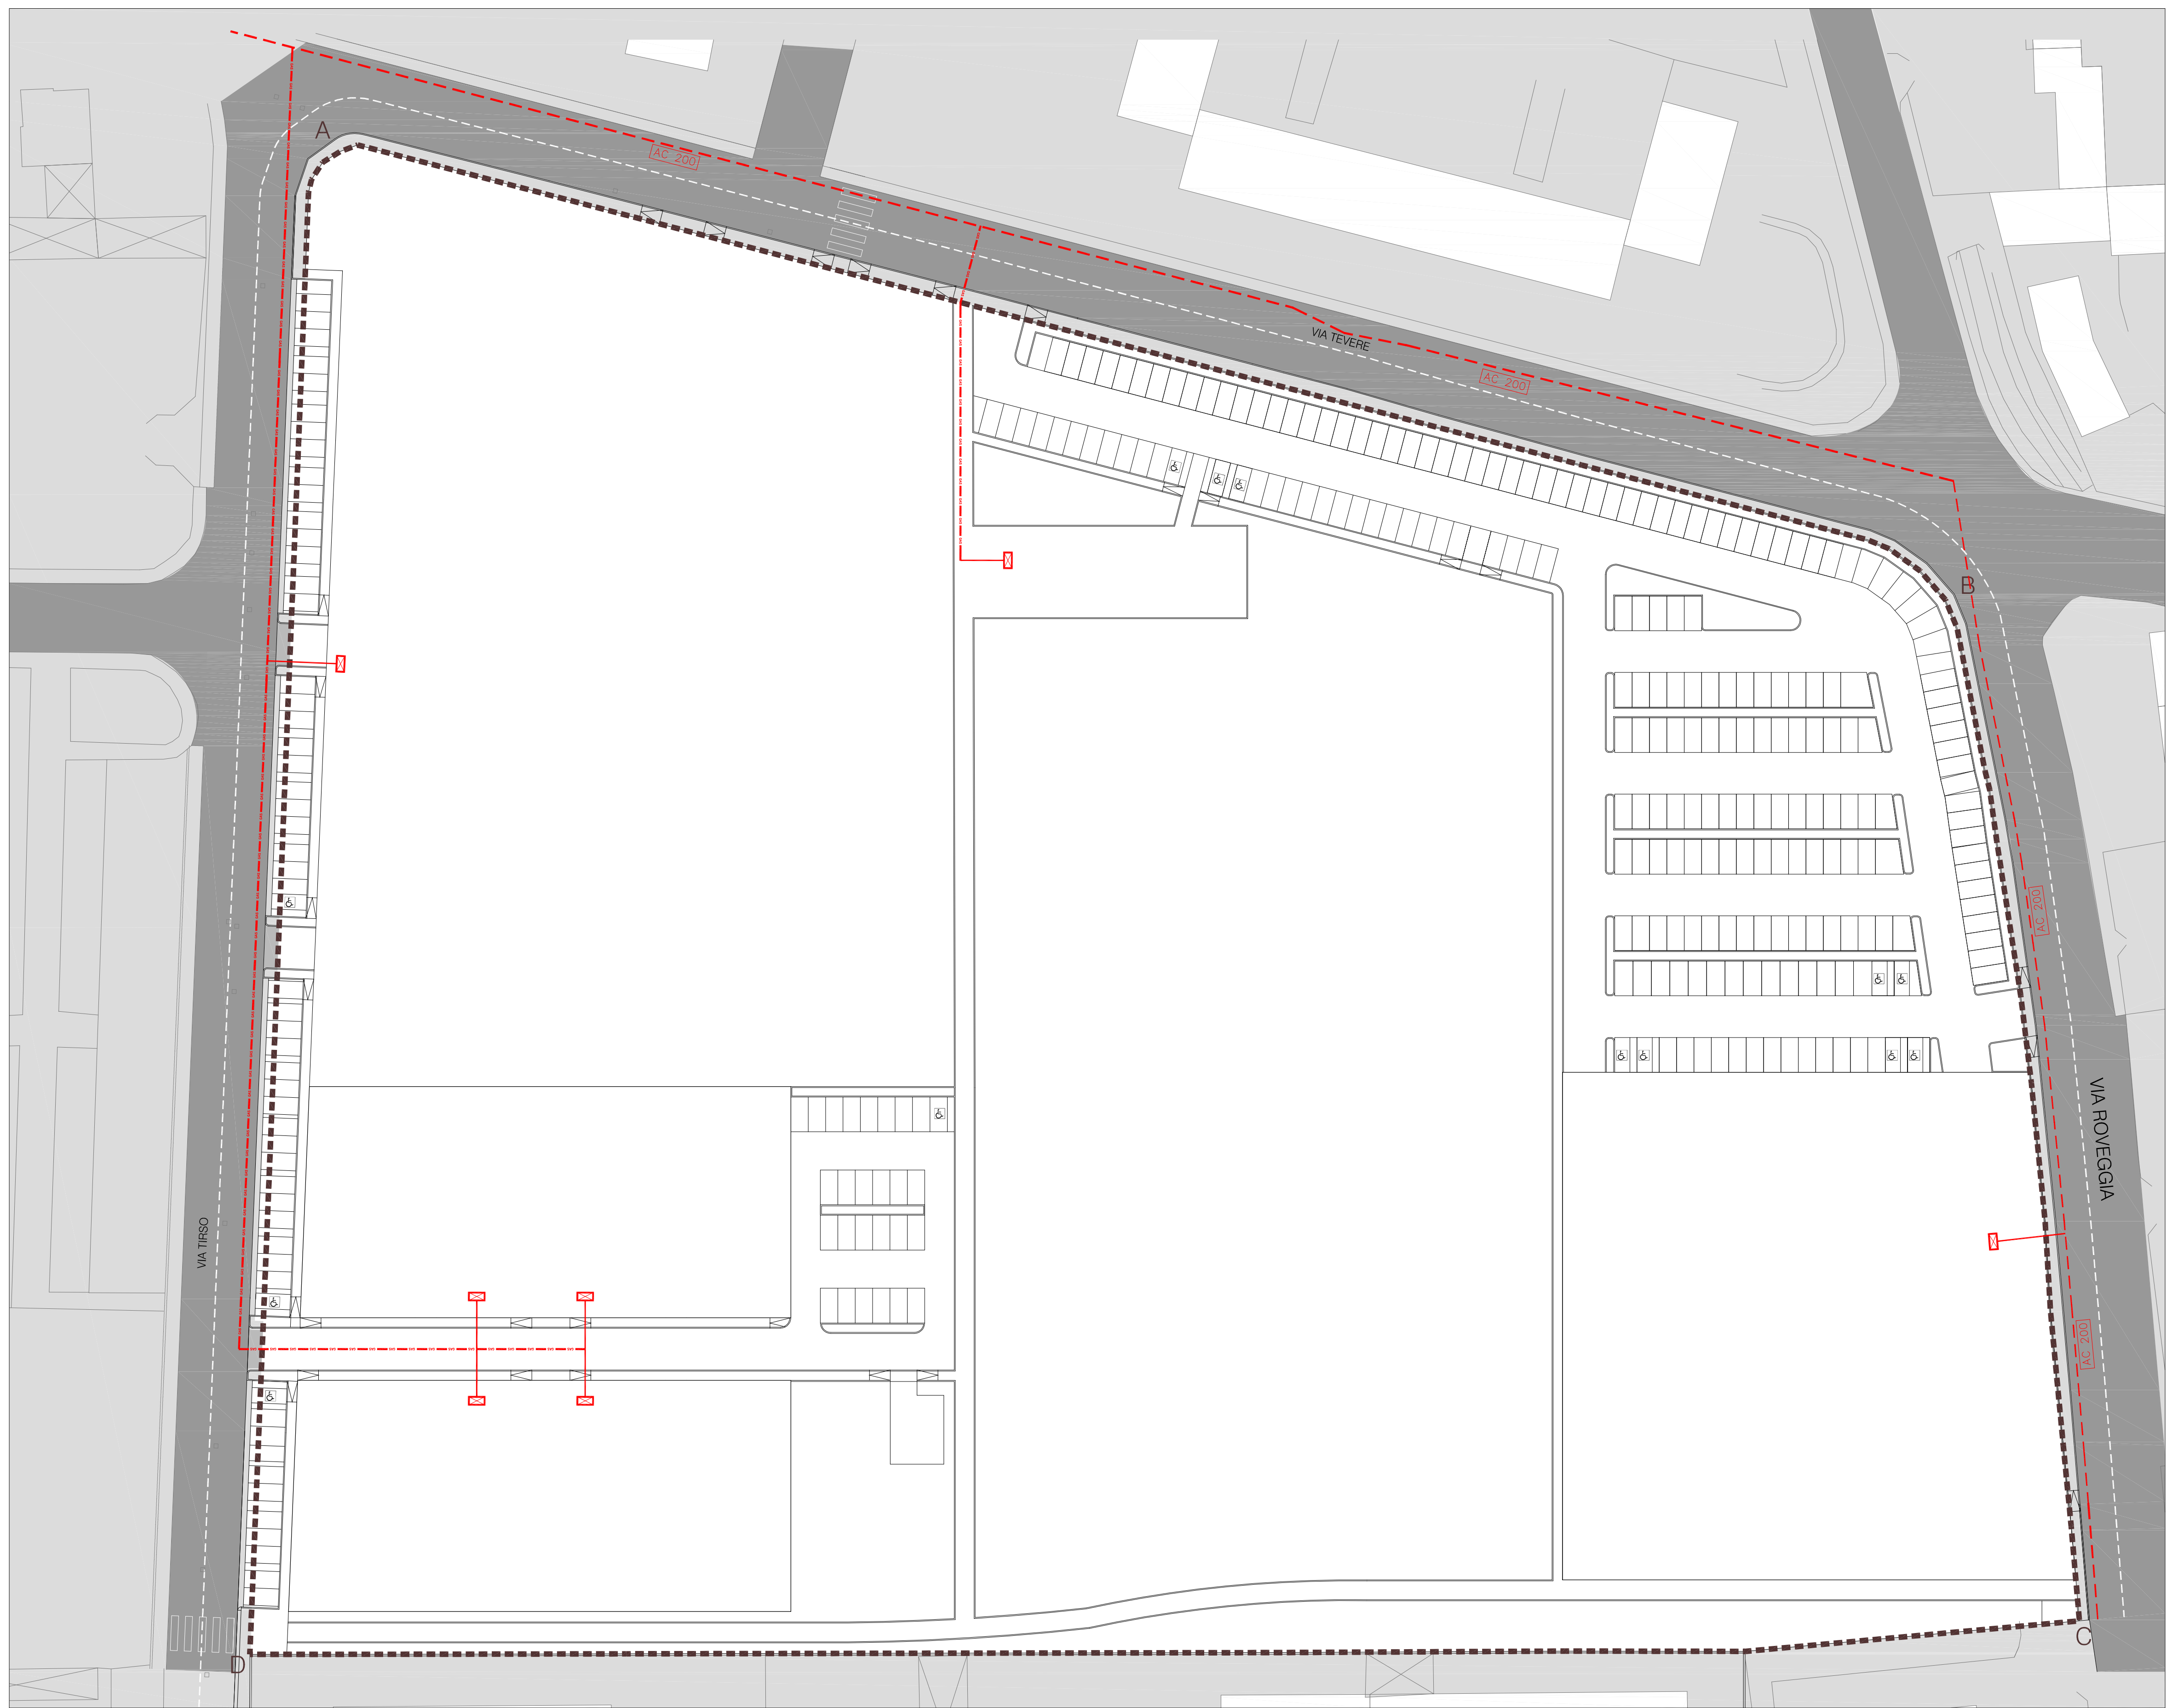

LEGENDA - RETE GAS METANO

- Limite del comparto (A,B,C,D)
- Rete gas esistente
- Rete gas di progetto
- Pozzetti Telecom esistente
- Pozzetti Telecom di progetto
- Allacciamento singole utenze
- Canallizzato rete di telecomunicazioni in PVC flessibile pesante Ø 110 mm
- Allacciamenti alle utenze Ø 63 mm corrugato blu
- Pozzetto 80x125
- Pozzetto 90x70

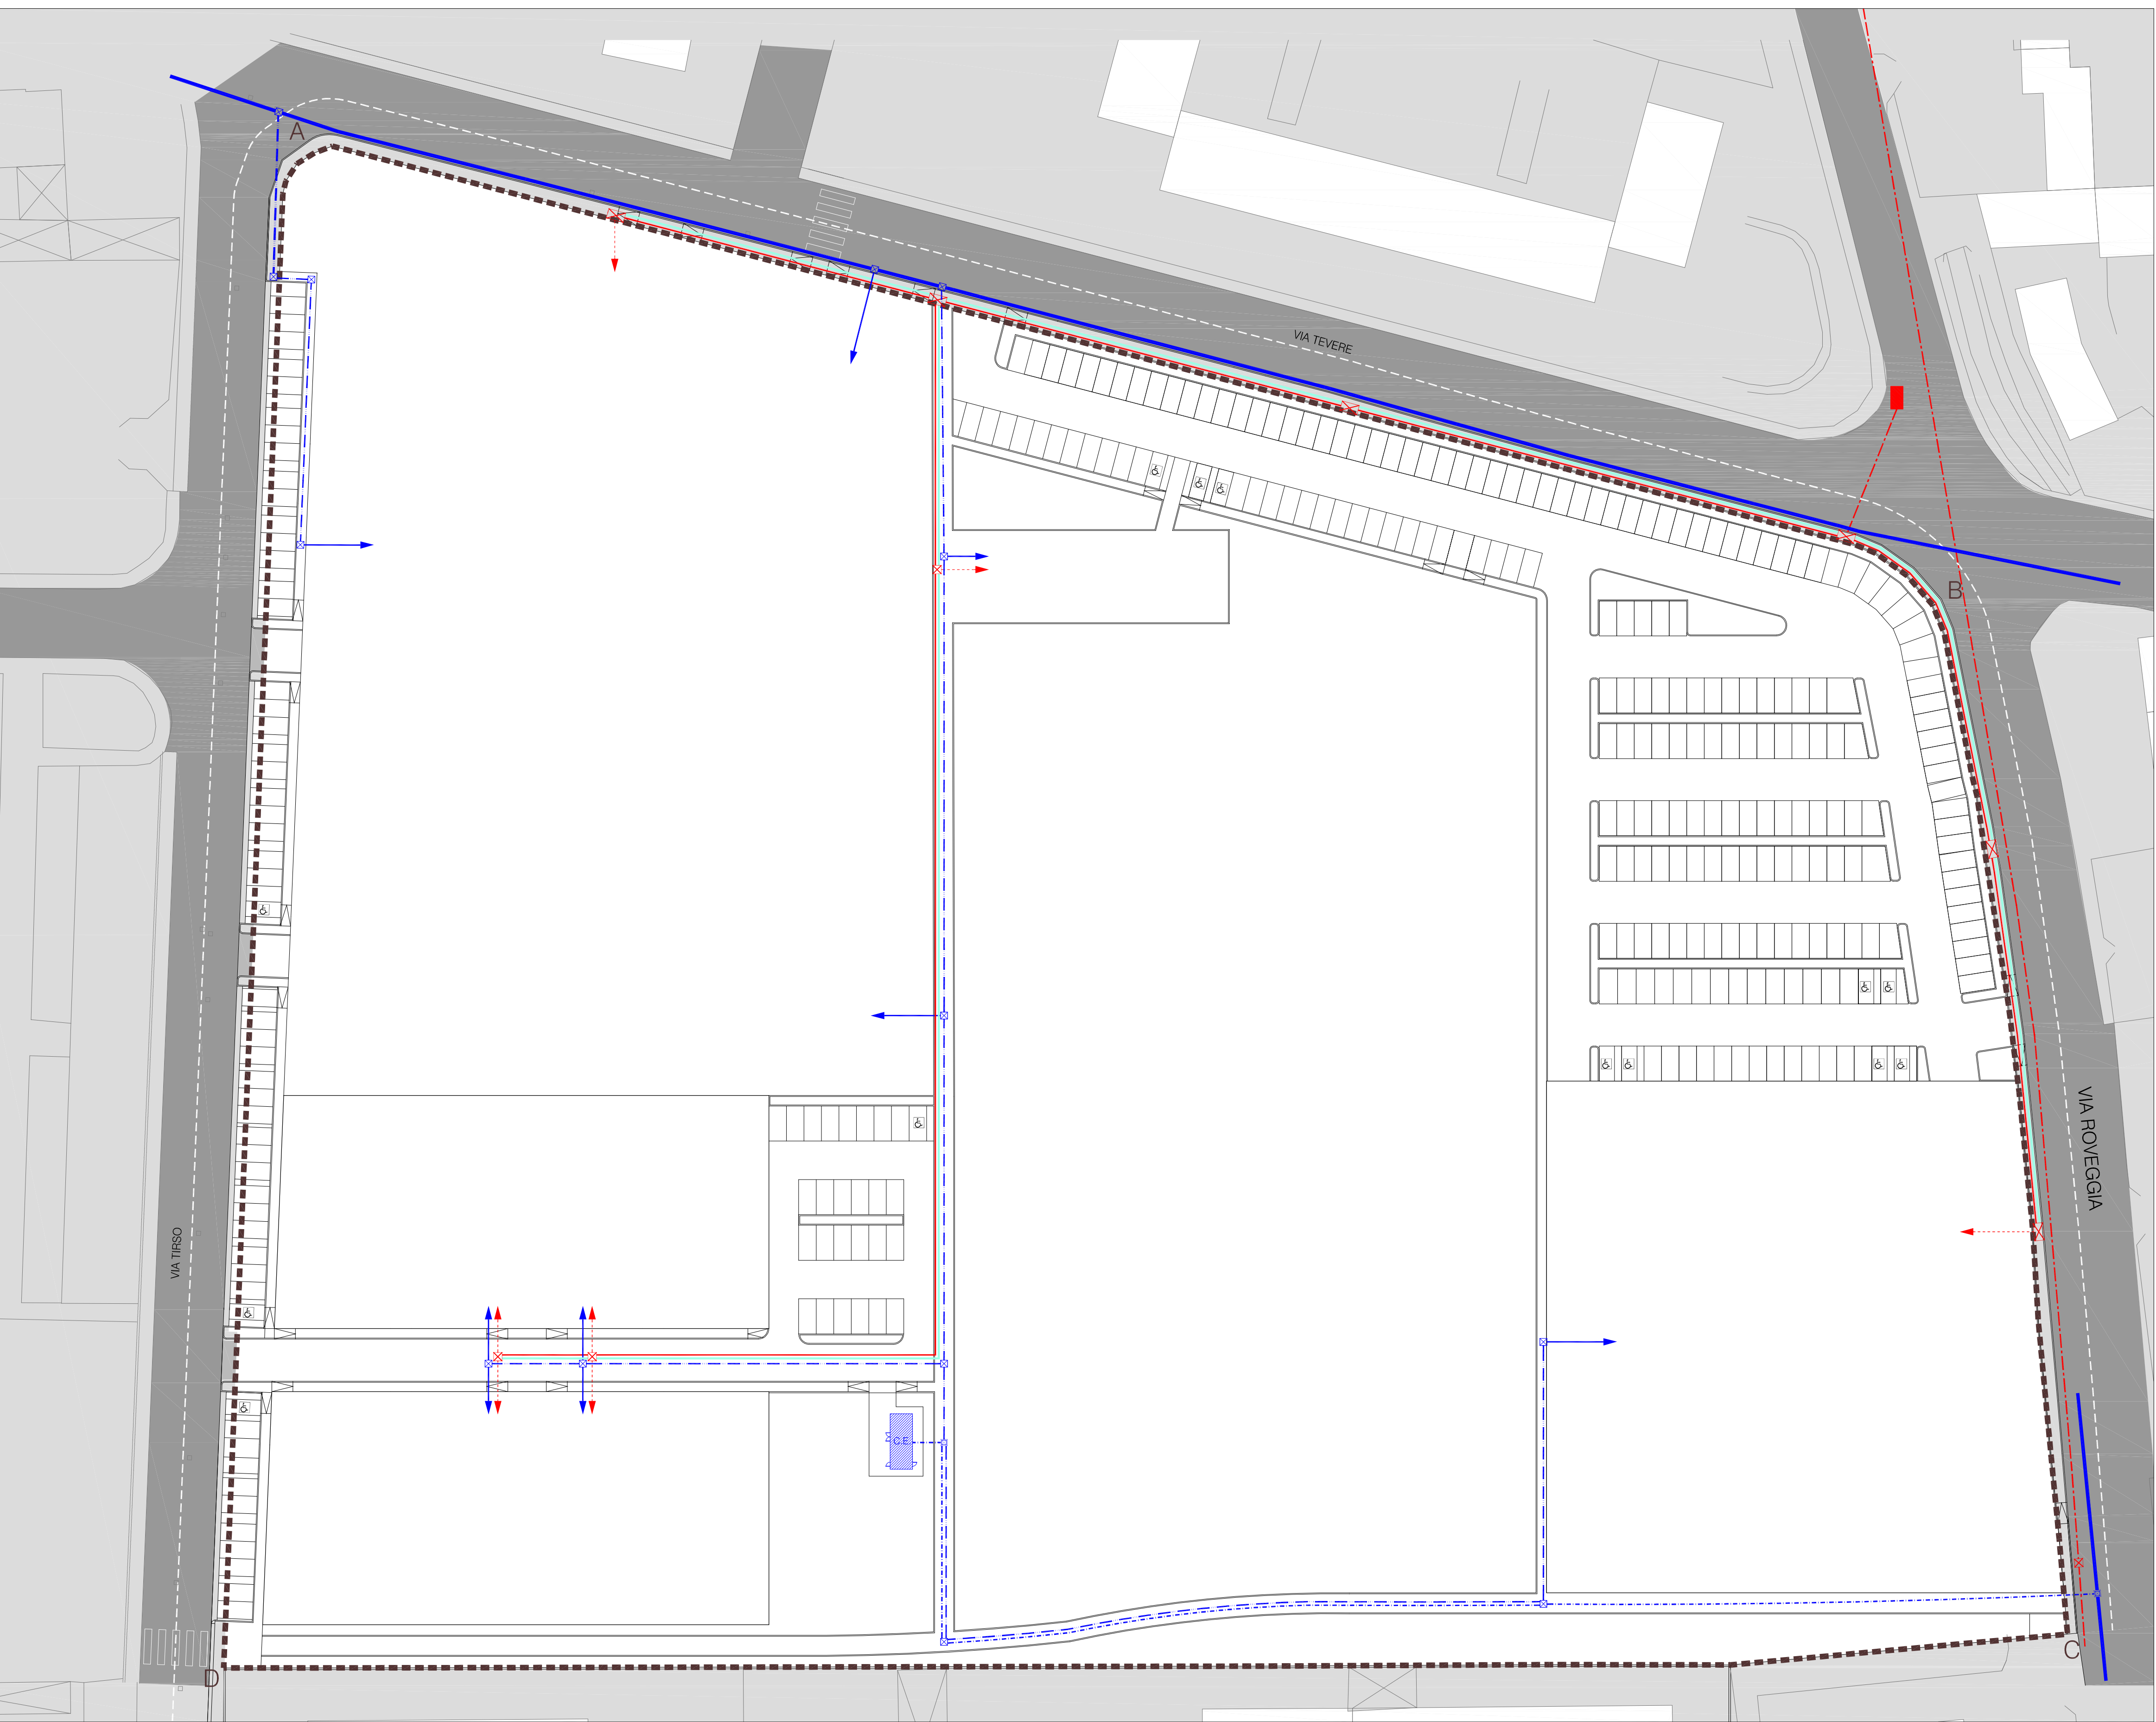

LEGENDA - RETE TELEFONICA E TELECOMUNICAZIONI

- Limite del comparto (A,B,C,D)
- Rete telefonica esistente
- Rete telefonica di progetto
- Pozzetto Telecom esistente
- Pozzetto Telecom di progetto
- Allacciamento singole utenze
- Canallizzato rete di telecomunicazioni in PVC flessibile pesante Ø 110 mm
- Allacciamenti alle utenze Ø 63 mm corrugato blu
- Pozzetto 80x125
- Pozzetto 90x70


LEGENDA - RETE ENERGIA ELETTRICA

- Limite del comparto (A,B,C,D)
- Rete elettrica esistente
- Rete elettrica di progetto (B.T.)
- Rete elettrica di progetto (M.T.)
- Stacchi per singoli lotti
- Pozzetto di progetto 60x50x50cm
- Cassetto di progetto 240x190x150cm
- Nuova cabina E.E. fuori terra



CALCOLO PER RICHIESTA FORNITURA ENERGIA ELETTRICA

AREA A	UTENZE ACCADEMIA CRICENSE	60 + 30 =	90 KW/h
AREA B	UTENZE RESIDENZIALI PREVISTE	100 x 4,5 =	450 KW/h
AREA C	UTENZE OPERA PUBBLICA PREVISTE (CAMPO DA CALCIO - SPOGLIATO)	15 + 15 =	30 KW/h
AREA D	UTENZE COMMERCIALI PREVISTE		100 KW/h
TOTALE =			670 KW/h

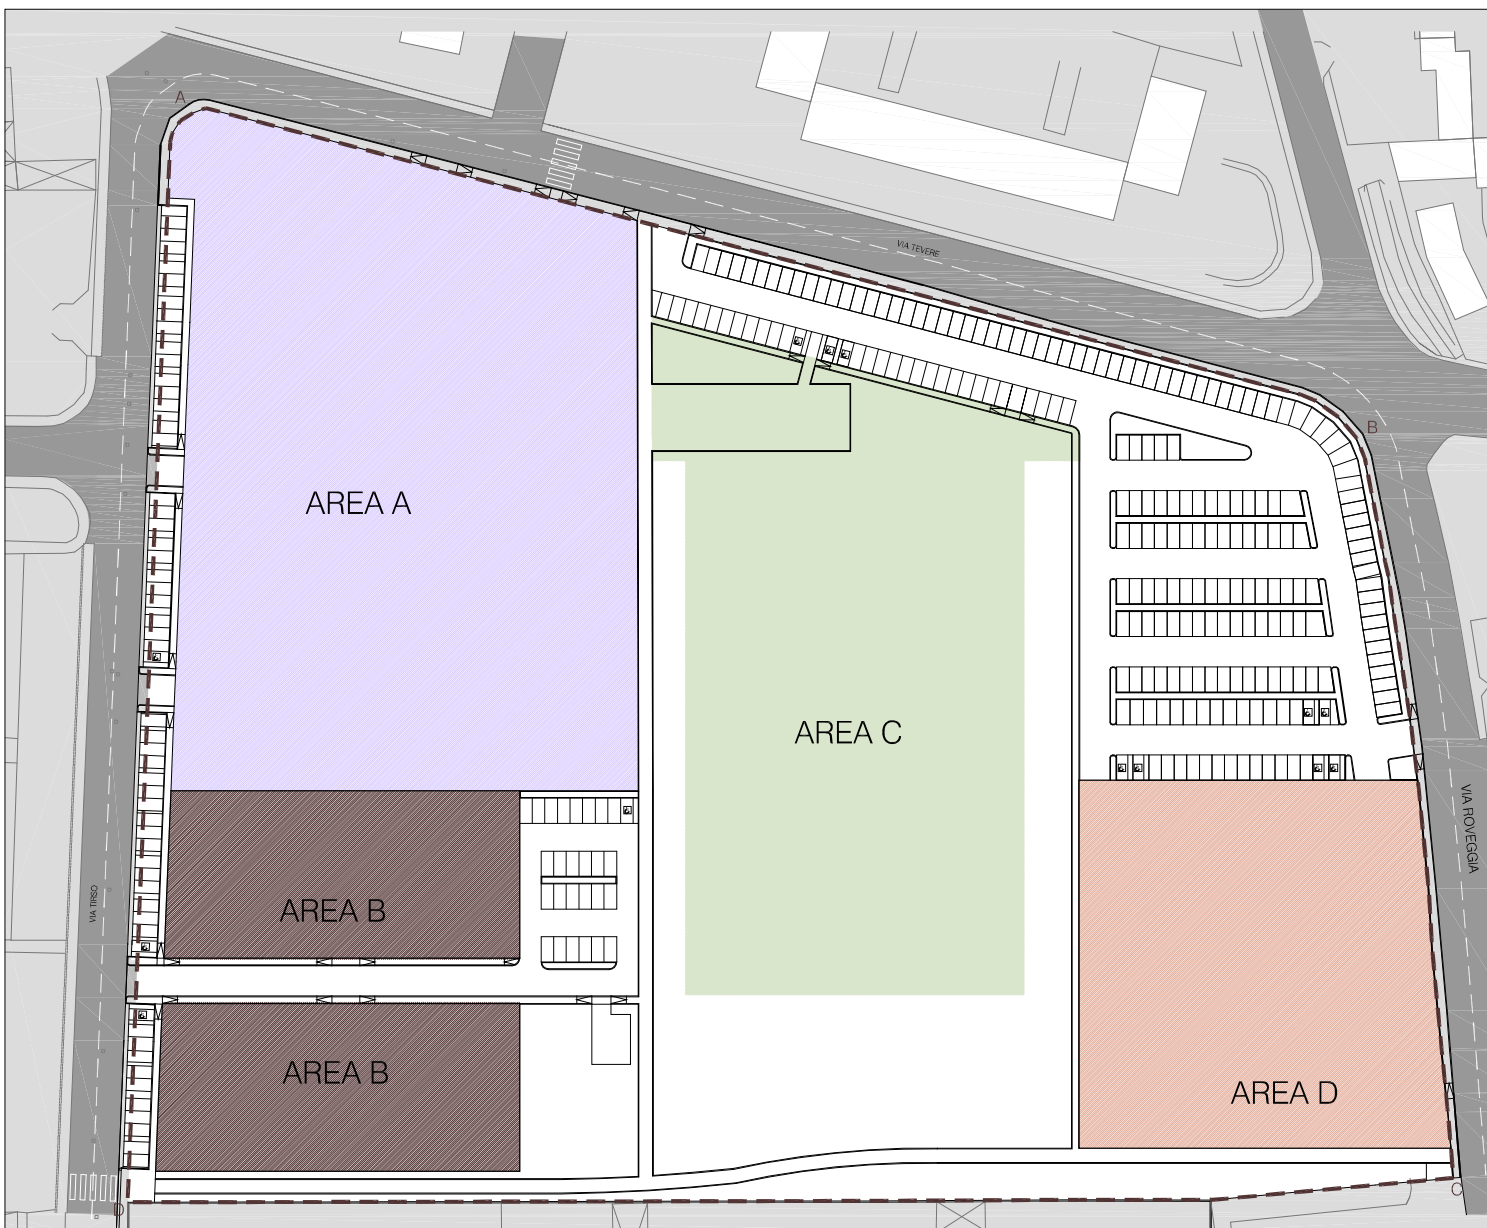

COMUNE DI VERONA
VARIANTE AL PIANO INTEGRATO DI RIQUALIFICAZIONE URBANISTICA EDILIZIA ED AMBIENTALE PER LA VARIANTE DI DESTINAZIONE URBANISTICA DI UN'AREA SITA IN VERONA (Q.re GOLOSINE) COMPRESA TRA VIA ROVEGGIA E VIA TEVERE - L.23/99.

RETI TECNOLOGICHE

Elaborati dello stato di progetto

la Proprietà

Il Progettista
M.P.A.T. Engineering S.r.l.
Via della Fiera 14, Verona
Il tecnico incaricato


