
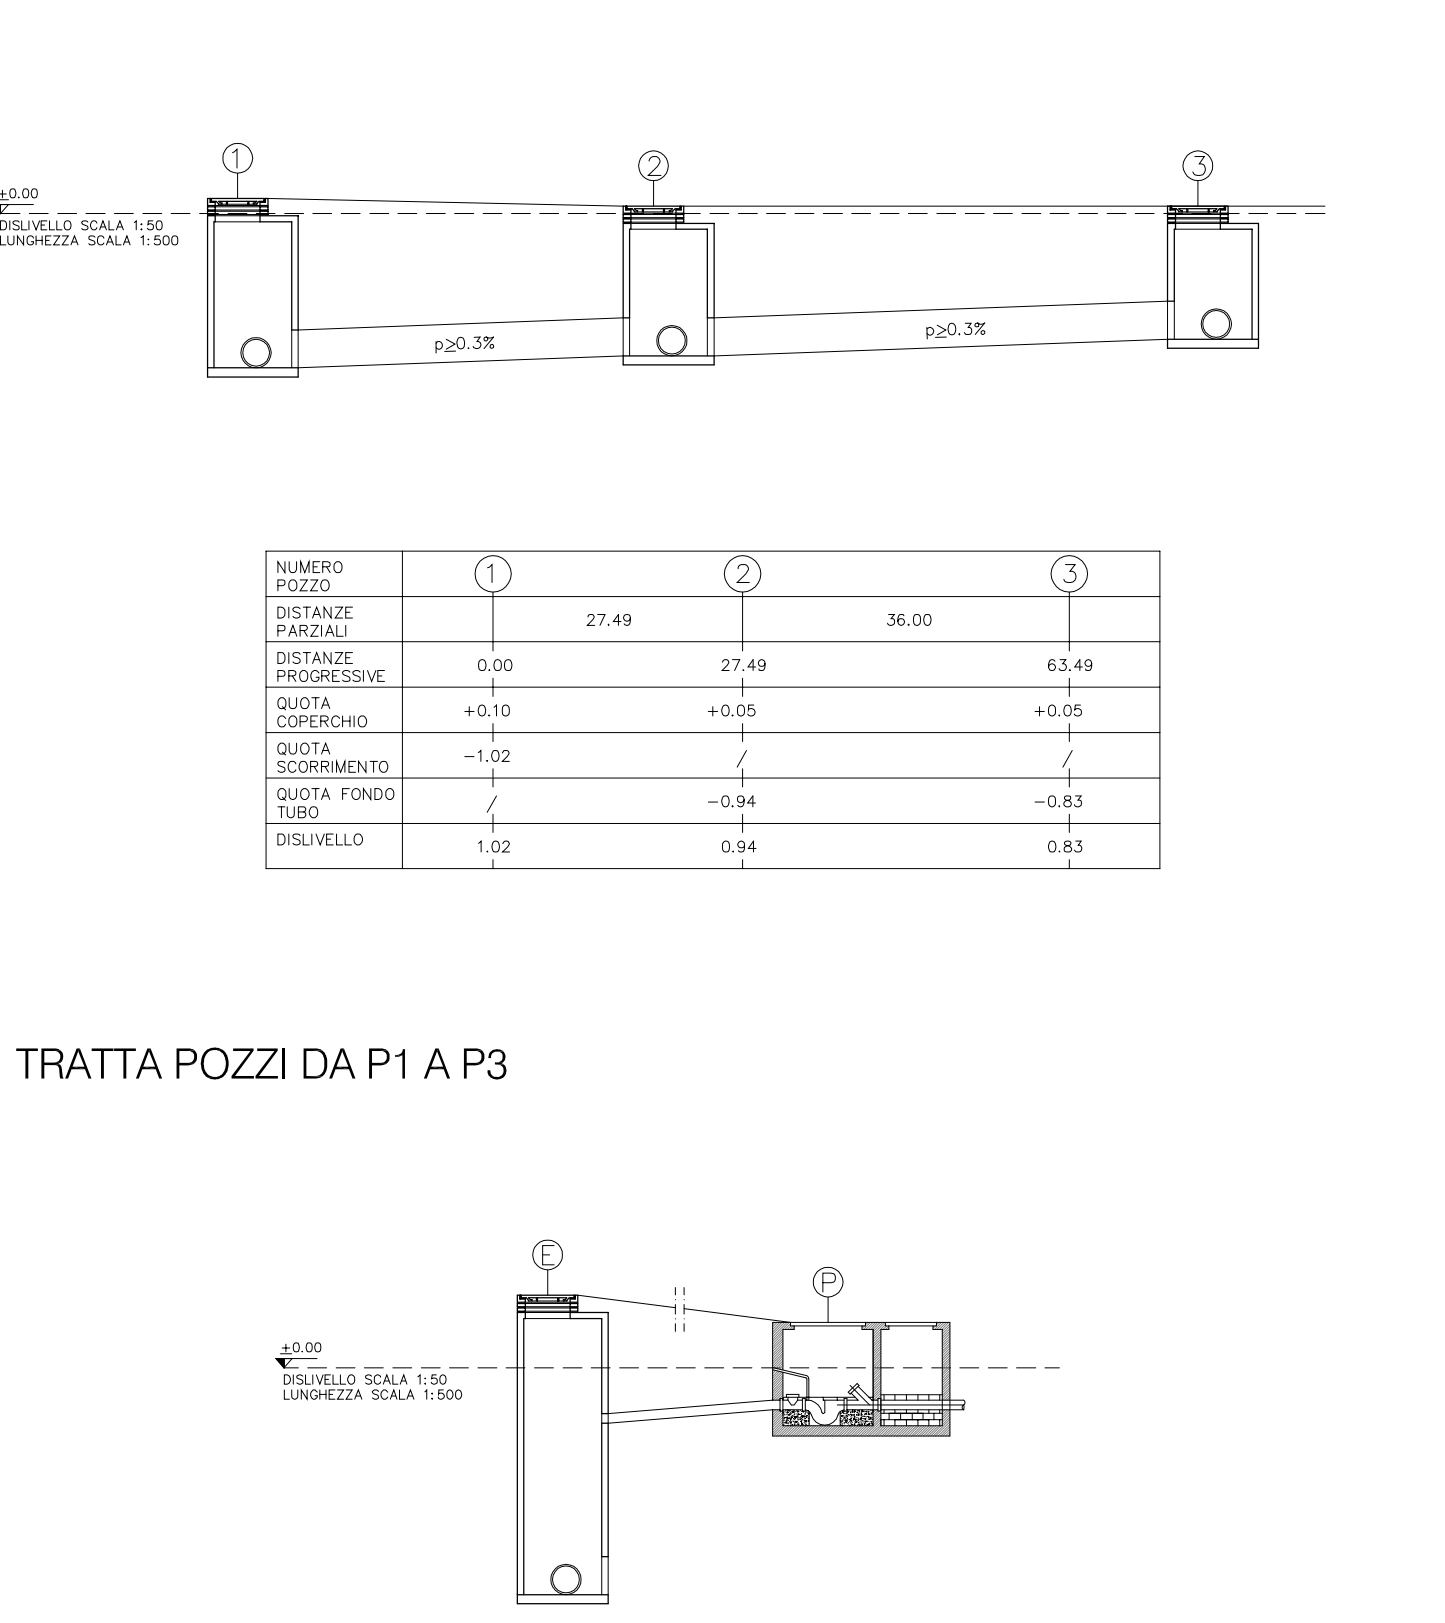
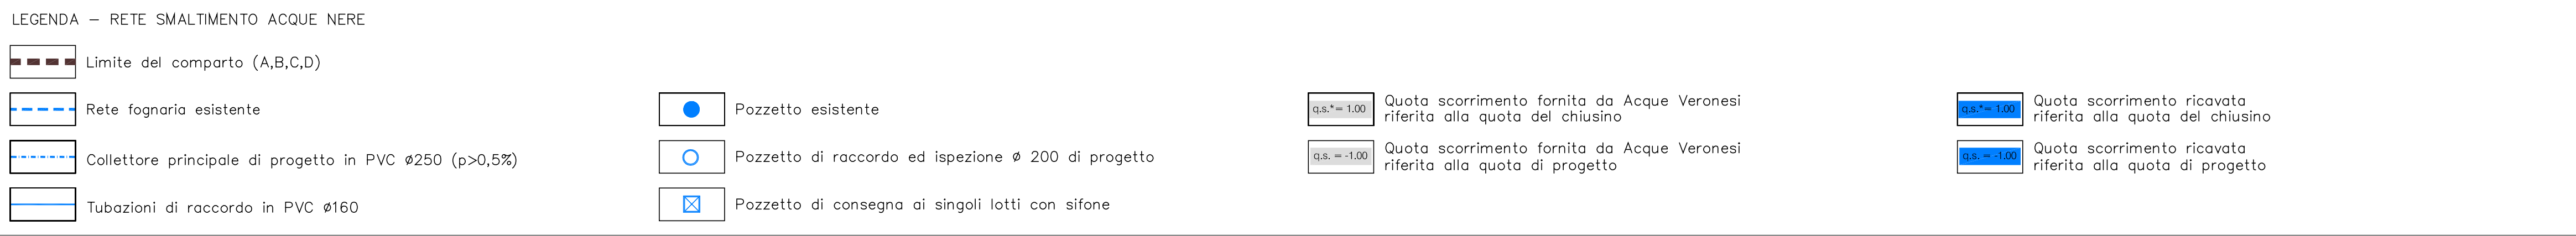
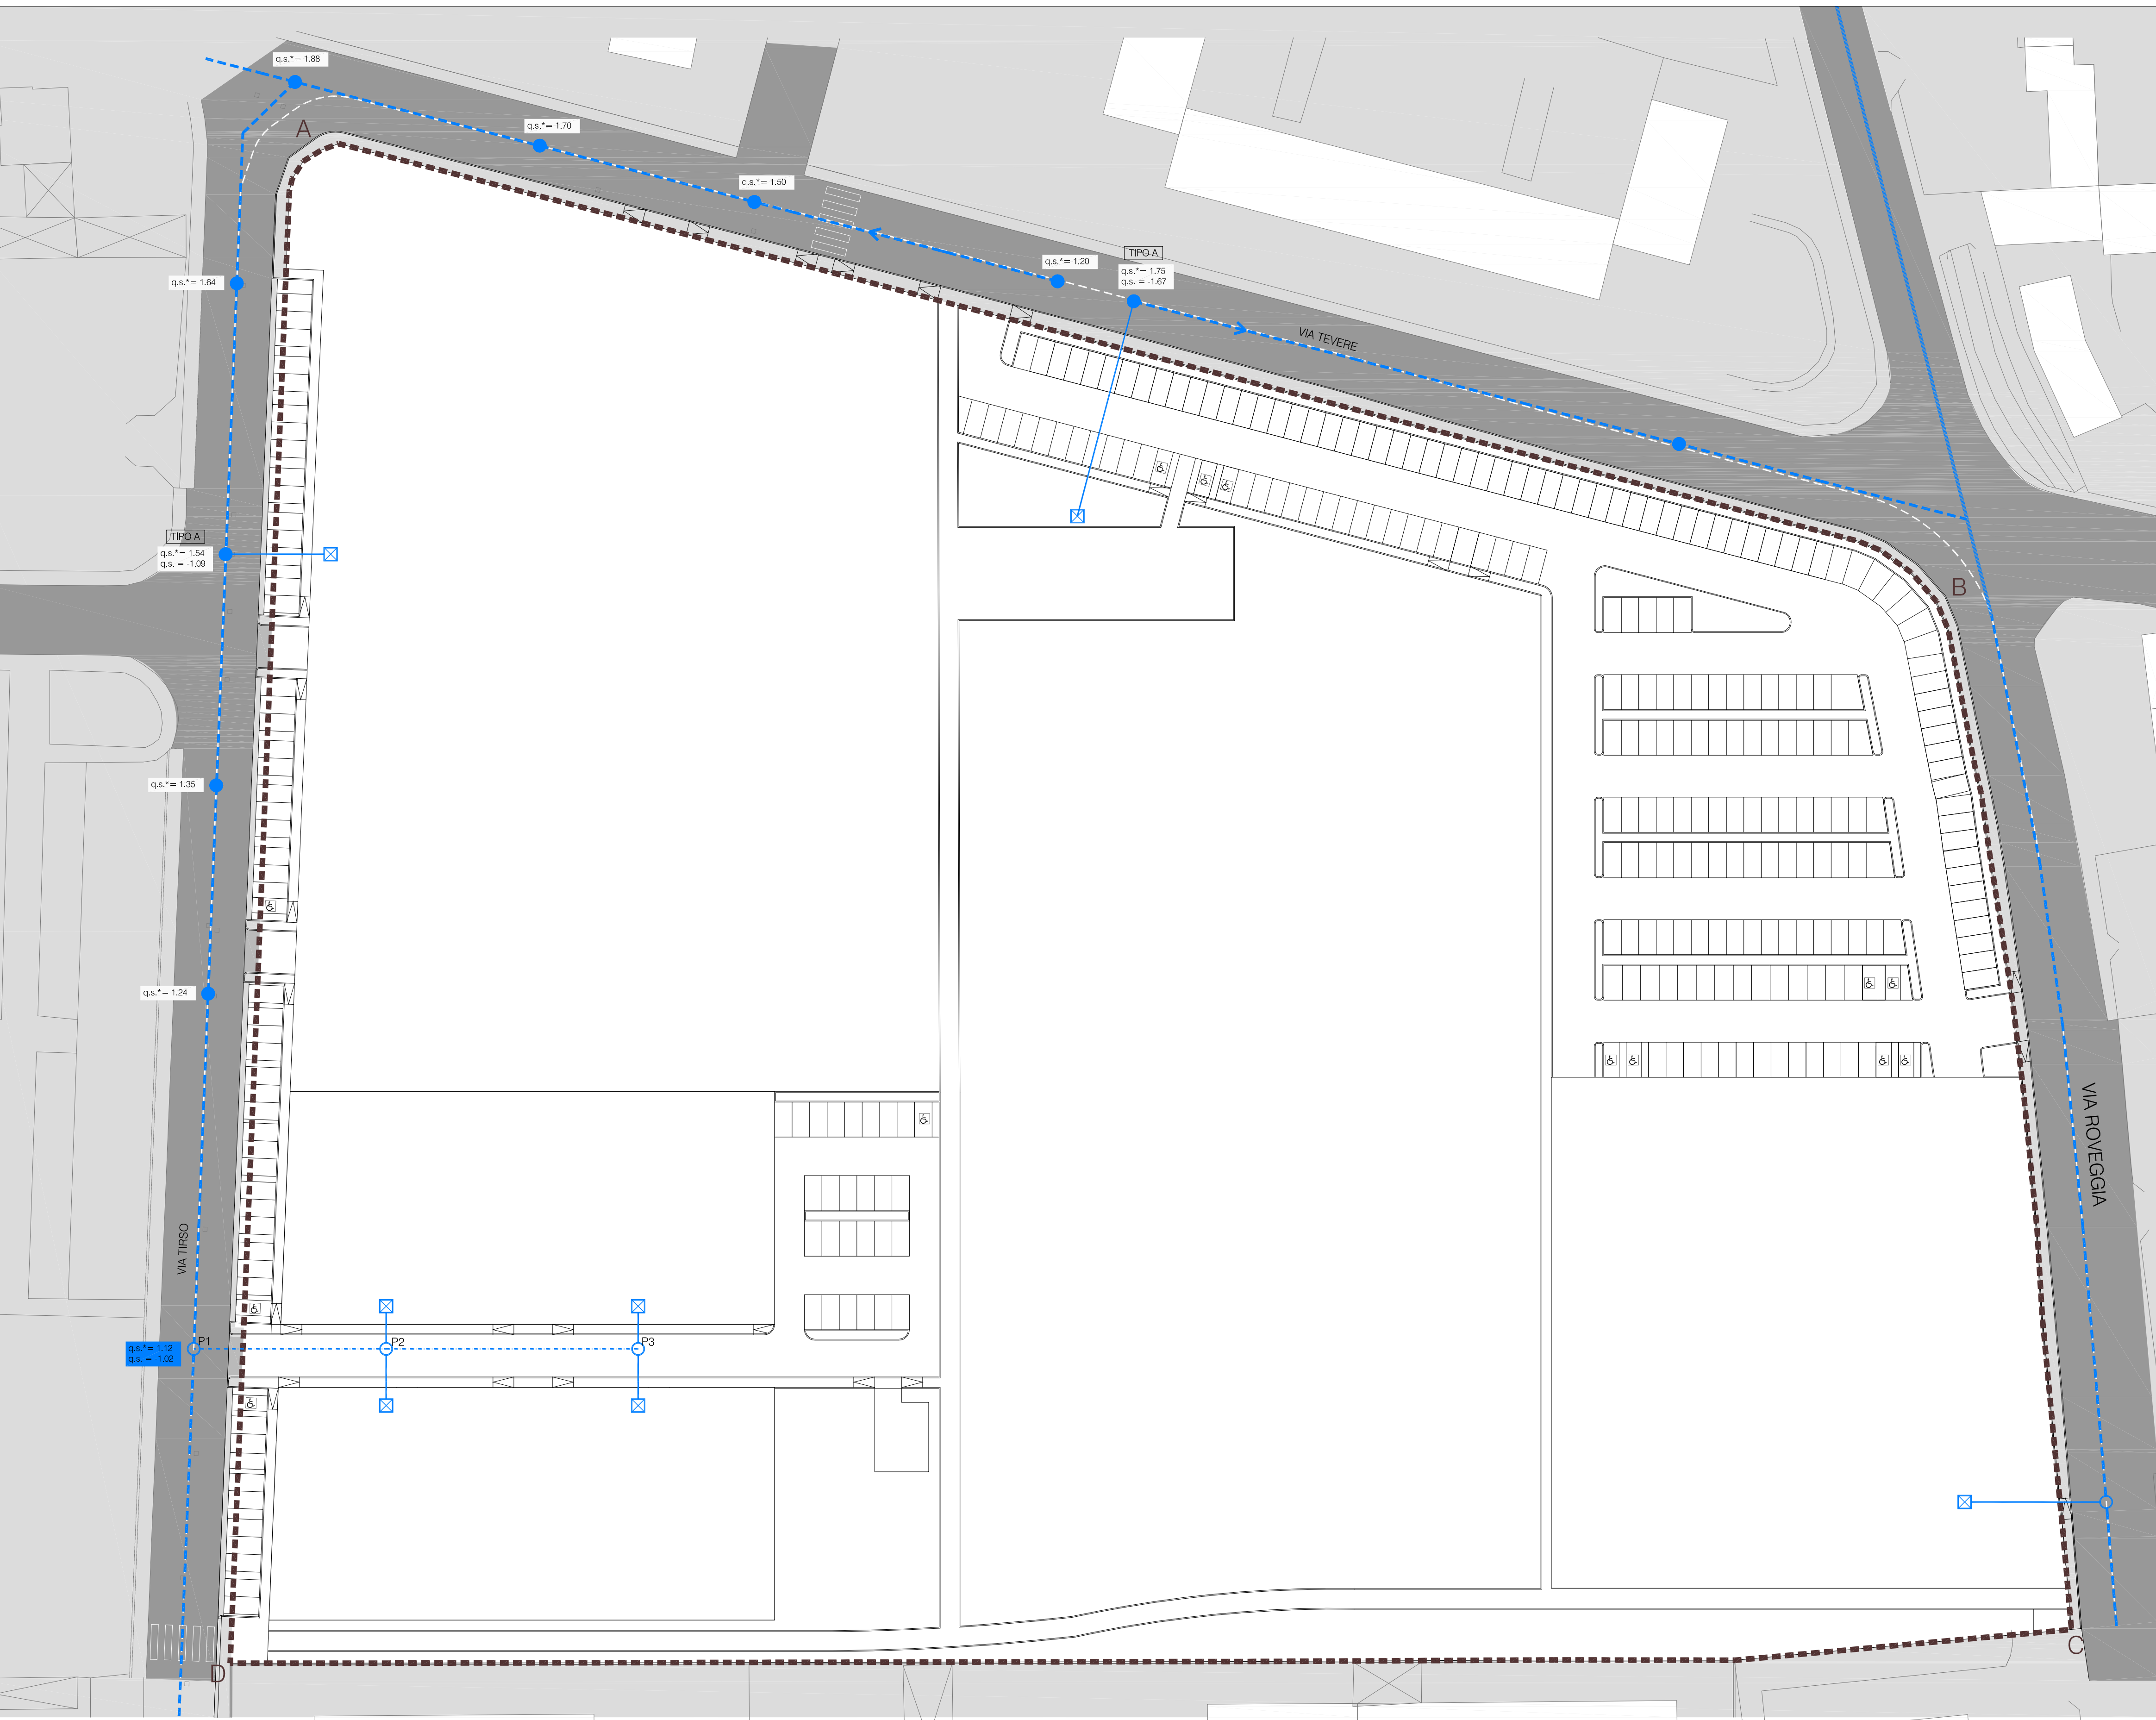
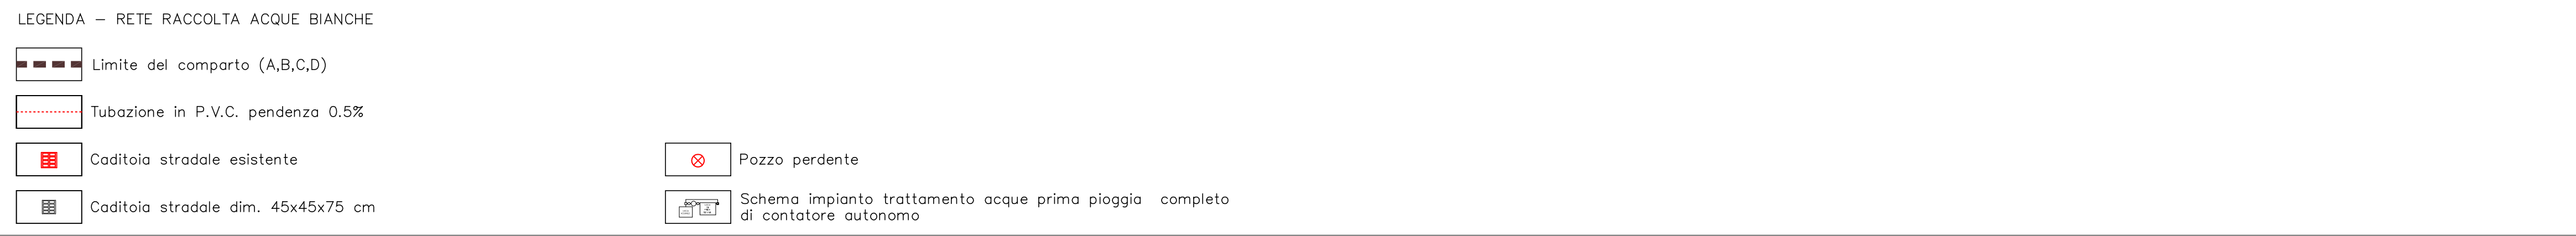
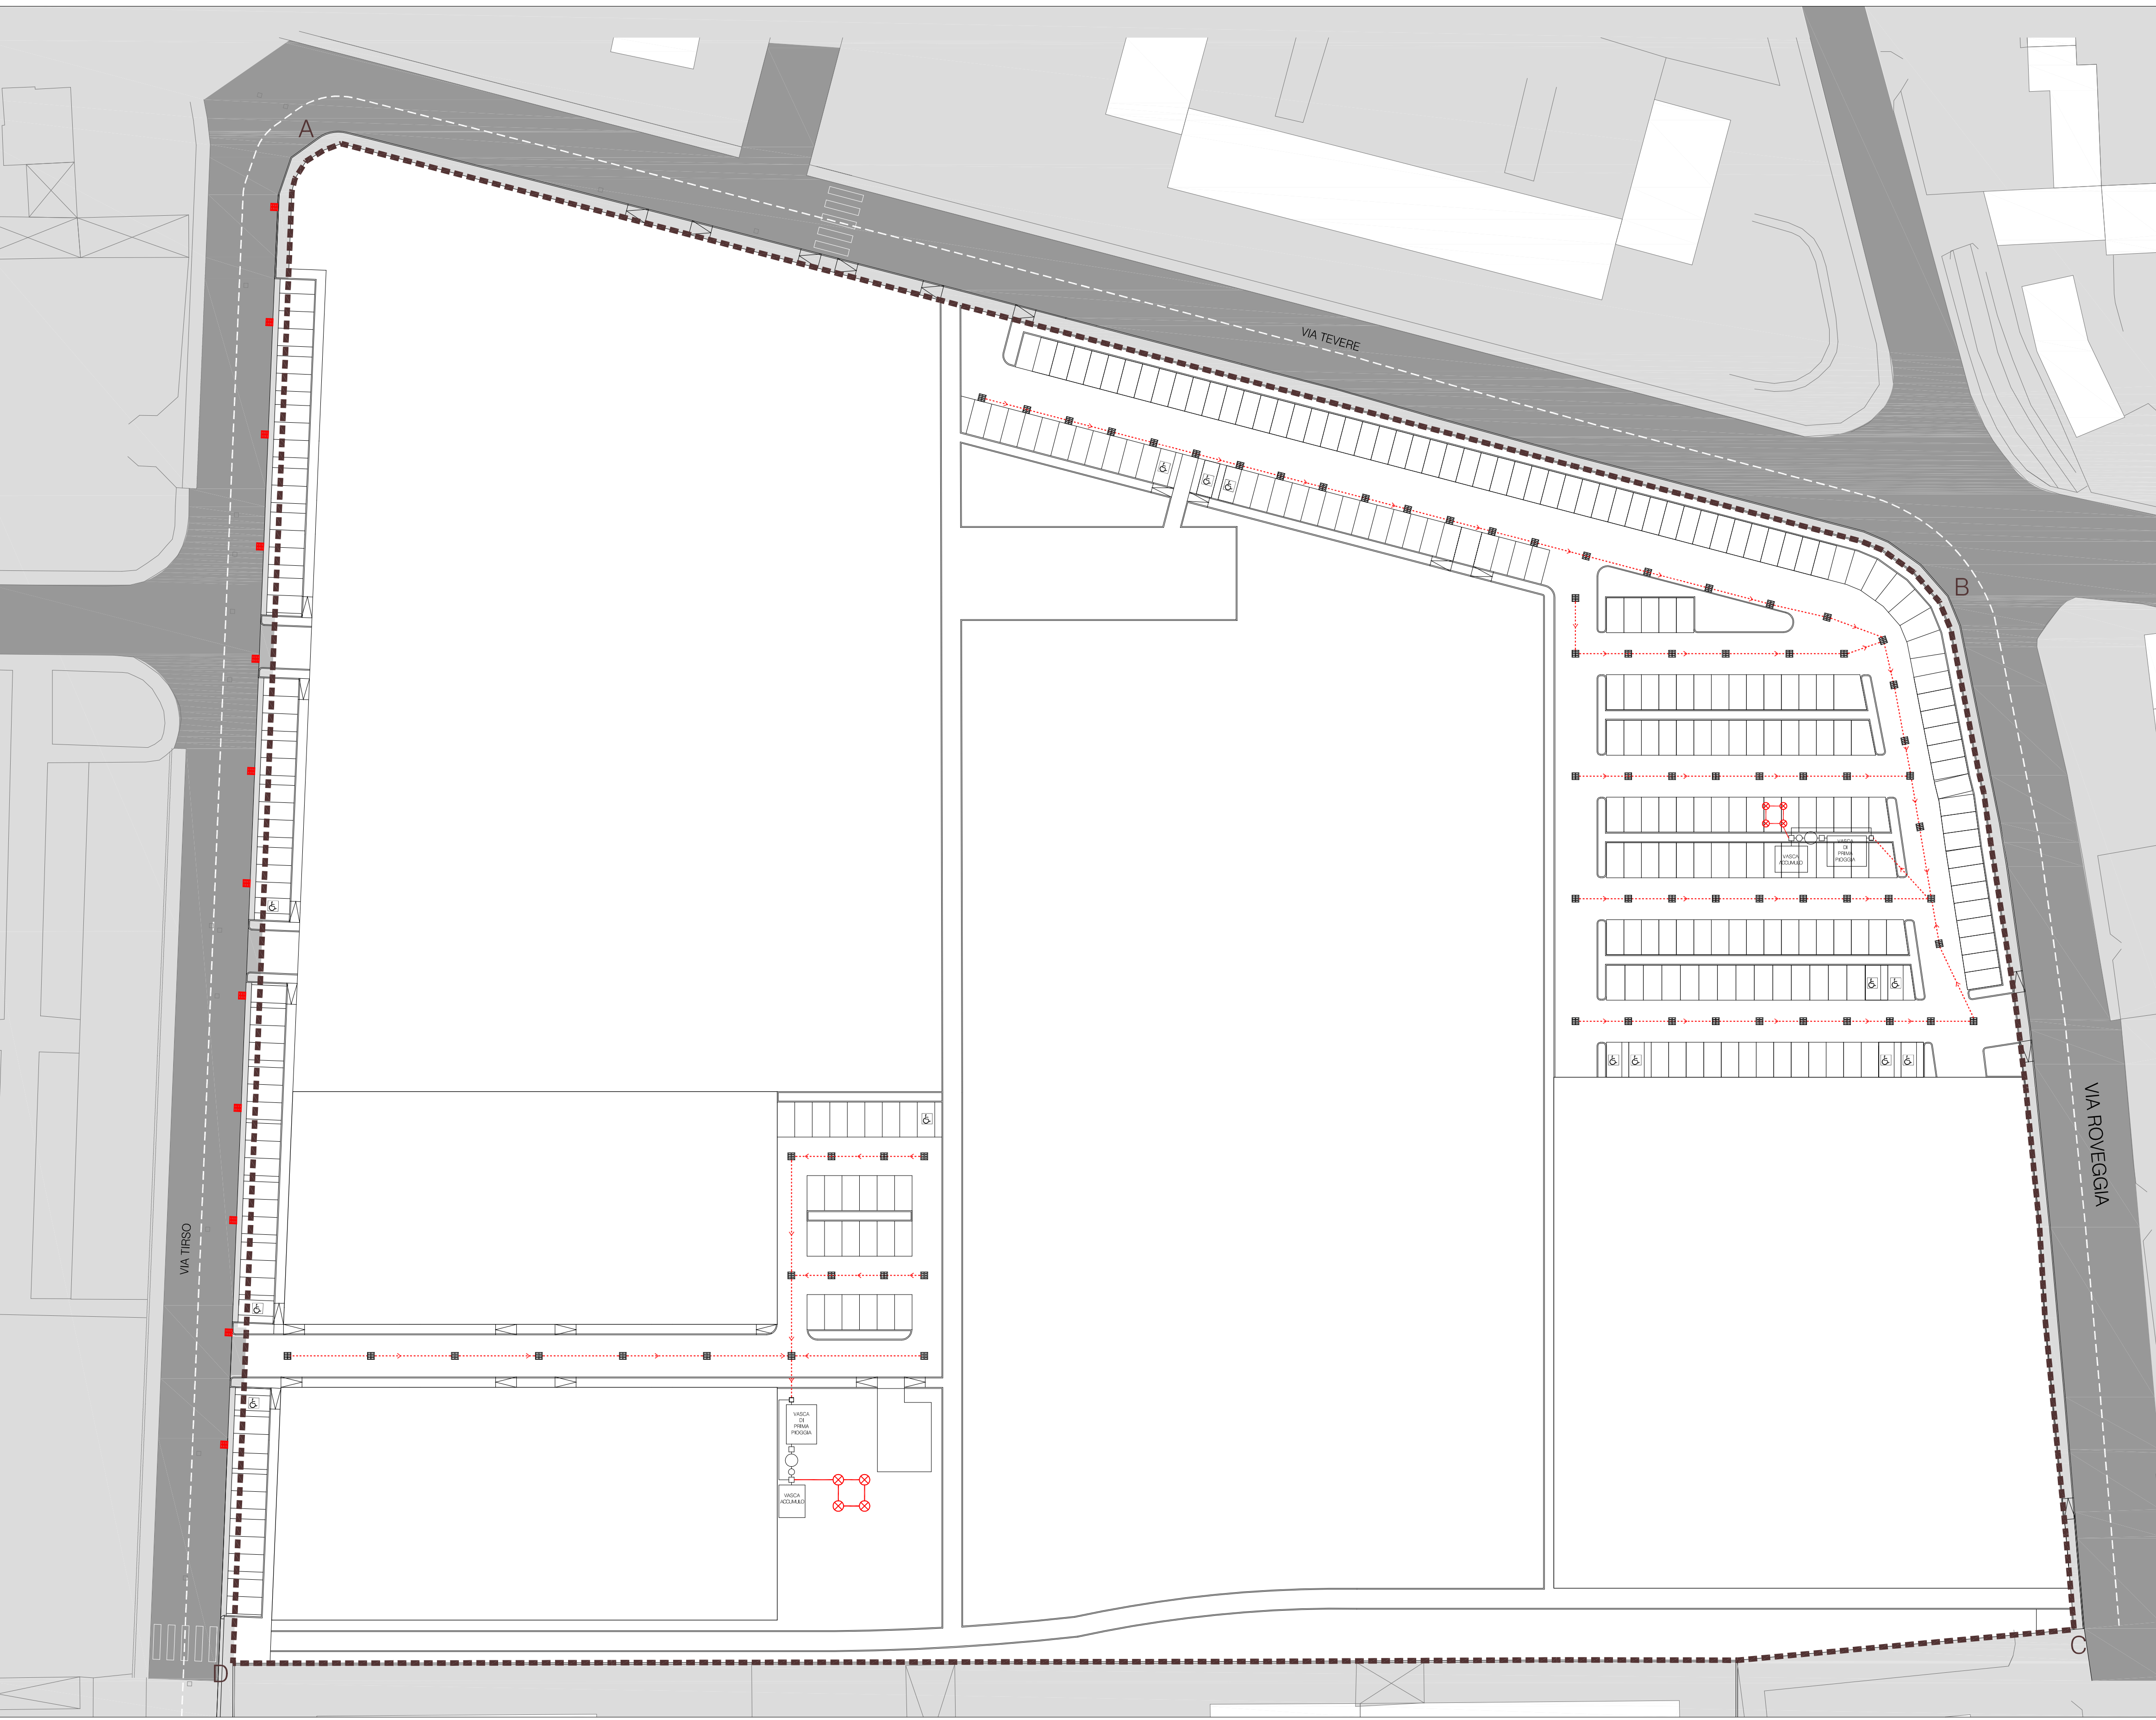


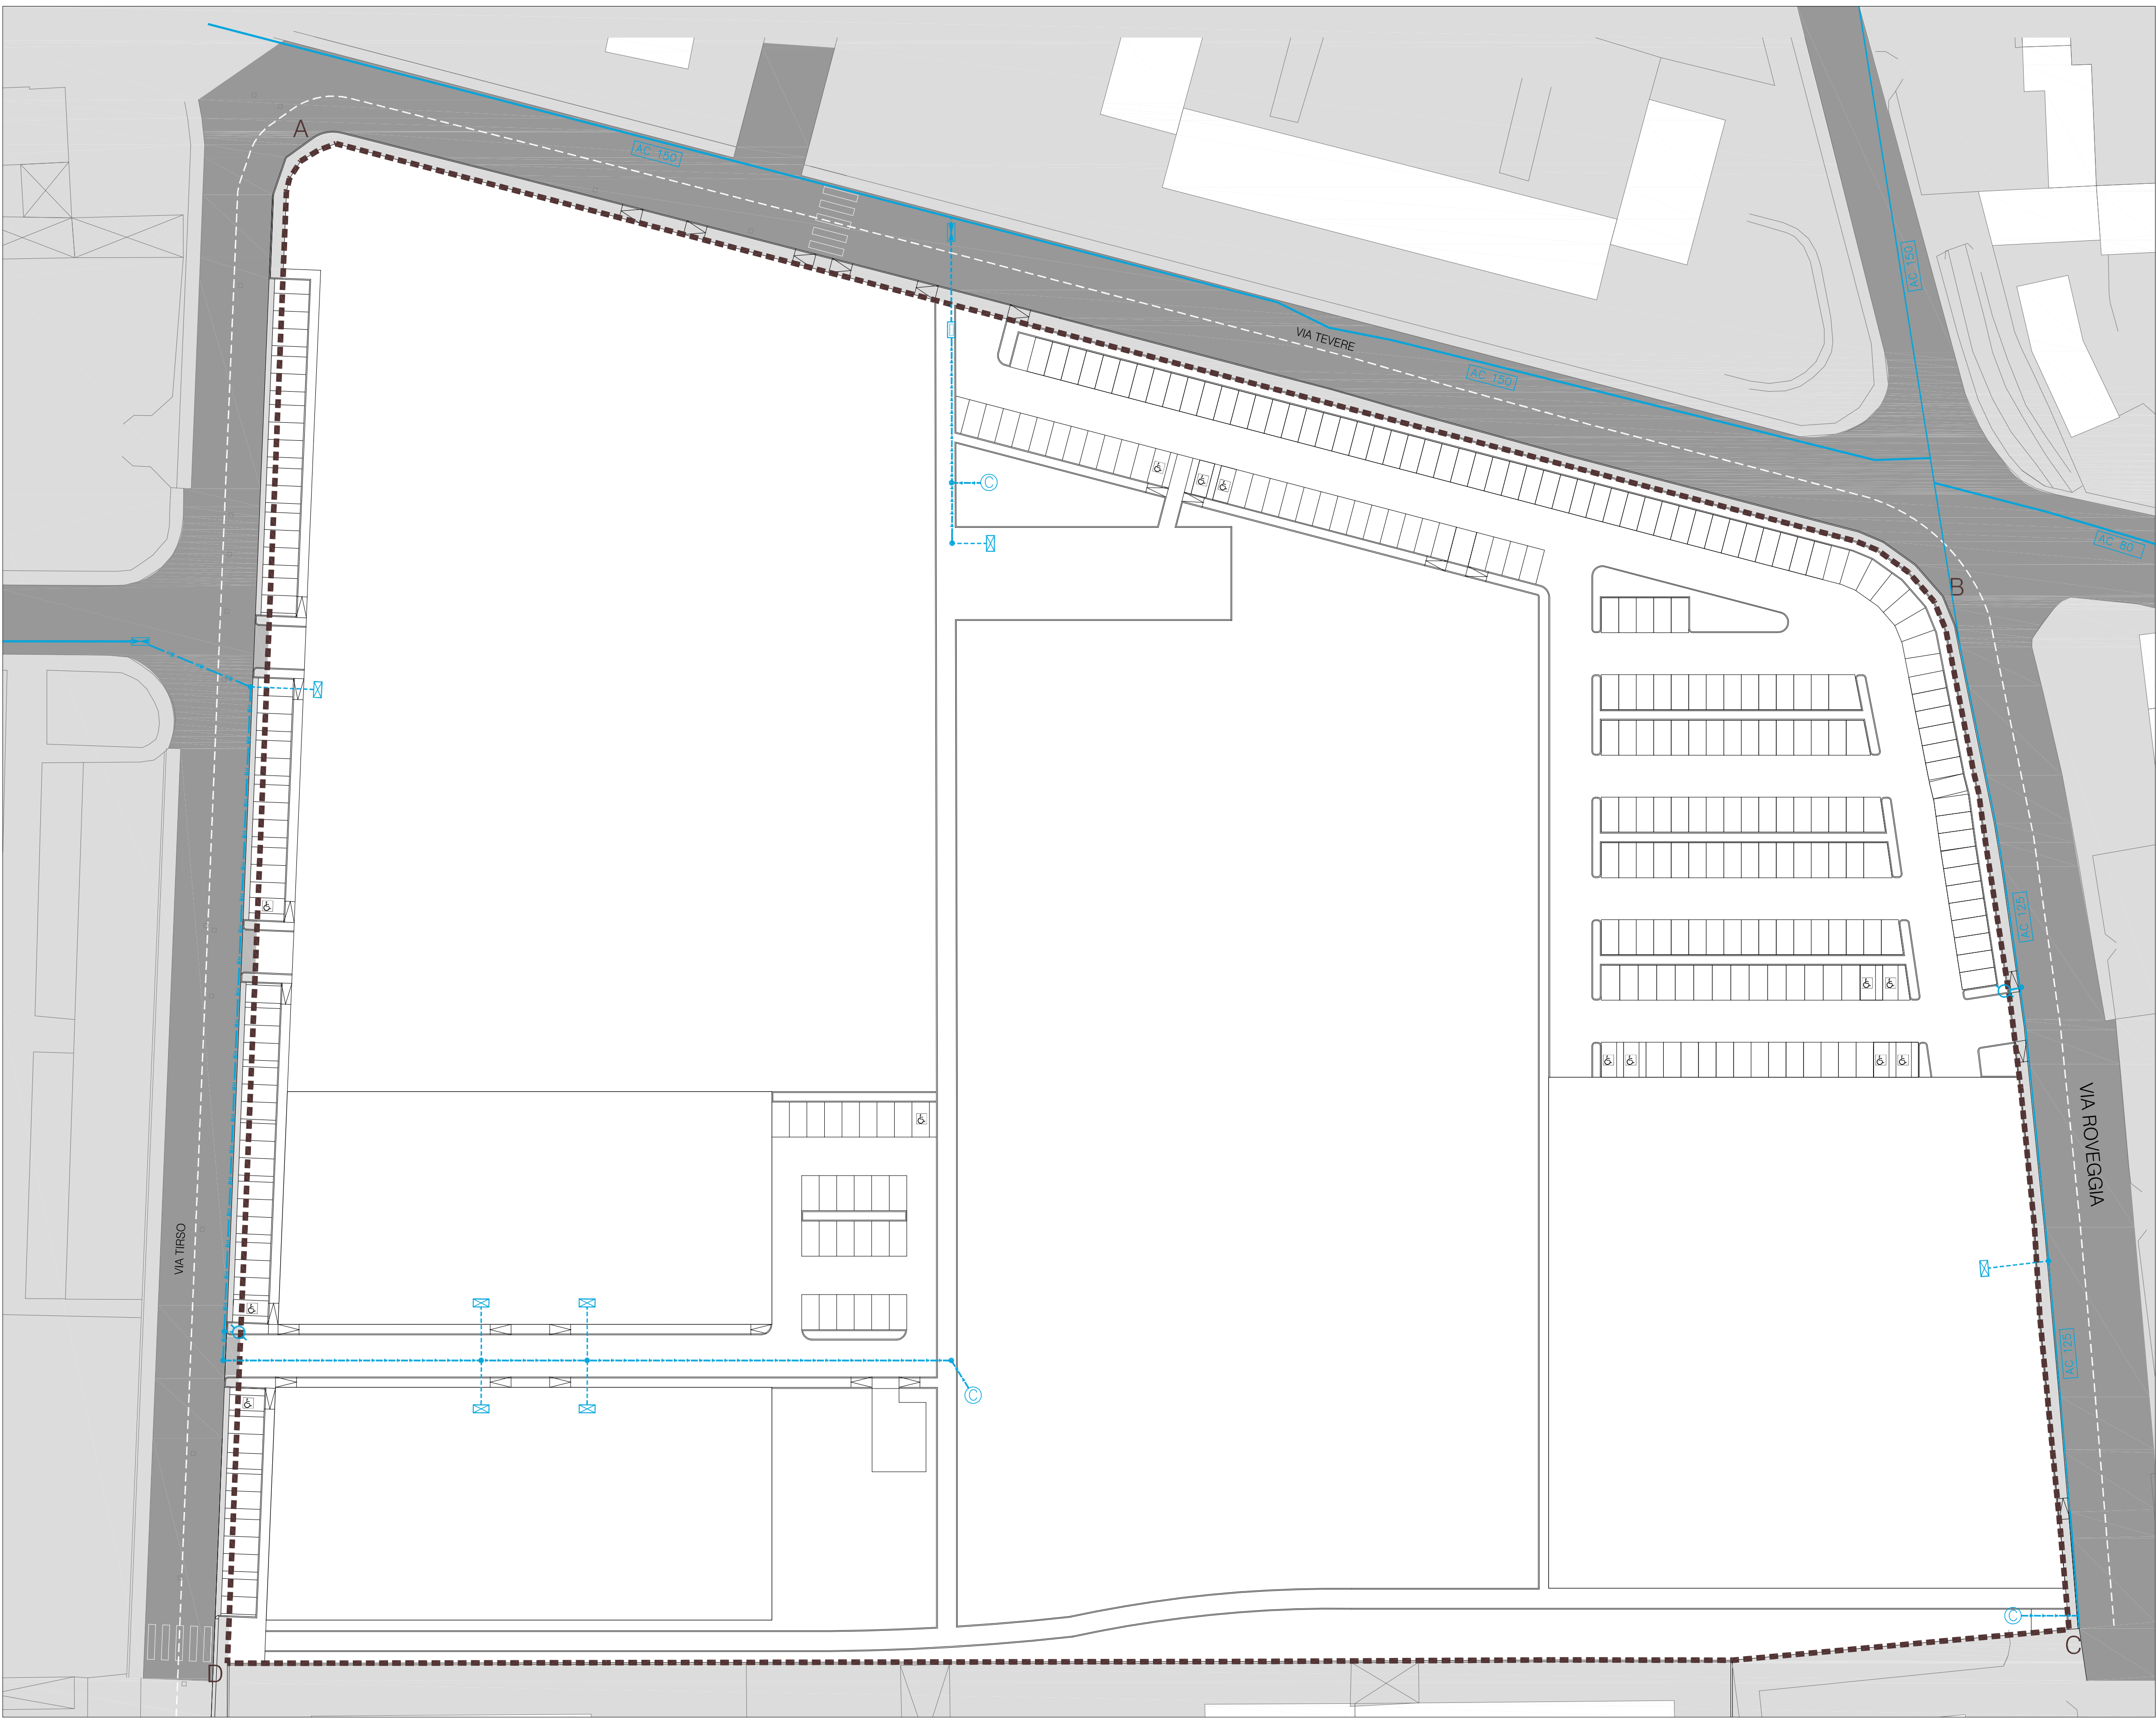

SCHEMA ALLACCIO POZZO ESISTENTE - DI PROGETTO [TIPO A]

N.B. IL SISTEMA COMPENSATIVO PER L'ATTENUAZIONE DEL RISCHIO IDRAULICO PREVEDE UN DIMENSIONAMENTO IDONEO A SUPPORTARE UN VOLUME DI INVASO PARI A CIRCA 1.200 MC.

COMUNE DI VERONA	VARIANTE AL PIANO INTEGRATO DI RIQUALIFICAZIONE URBANISTICA EDILIZIA ED AMBIENTALE PER LA VARIAZIONE DI DESTINAZIONE URBANISTICA DI UN'AREA SITA IN VERONA (Q.re GOLOSINE) COMPRESA TRA VIA ROVEGIA E VIA TEVERE - L.23/99.	PROVINCIA DI VERONA
PROGETTO DEFINITIVO	RETI TECNOLOGICHE Elaborati dello stato di progetto	T _D 06A

la Proprietà					
Il Progettista M.P.A.T. Engineering S.r.l. Via della Piana 14, Verona Il tecnico incaricato					
C / 28/39			file: T06A - Reti tecnologiche - IDRICA - AM - AN.dwg	dis: G.MP&T.cdb	
REV.	DATA	DESCRIZIONE	DIS.	CONT.	APPR.
00	24.04.2013	Richiesta variante	V.L.	It.	S.M.
01	12.11.2013	Integrazione documenti	N.V.	It.	S.M.
02	14.05.2014	Integrazione documenti	V.L.	It.	S.M.