

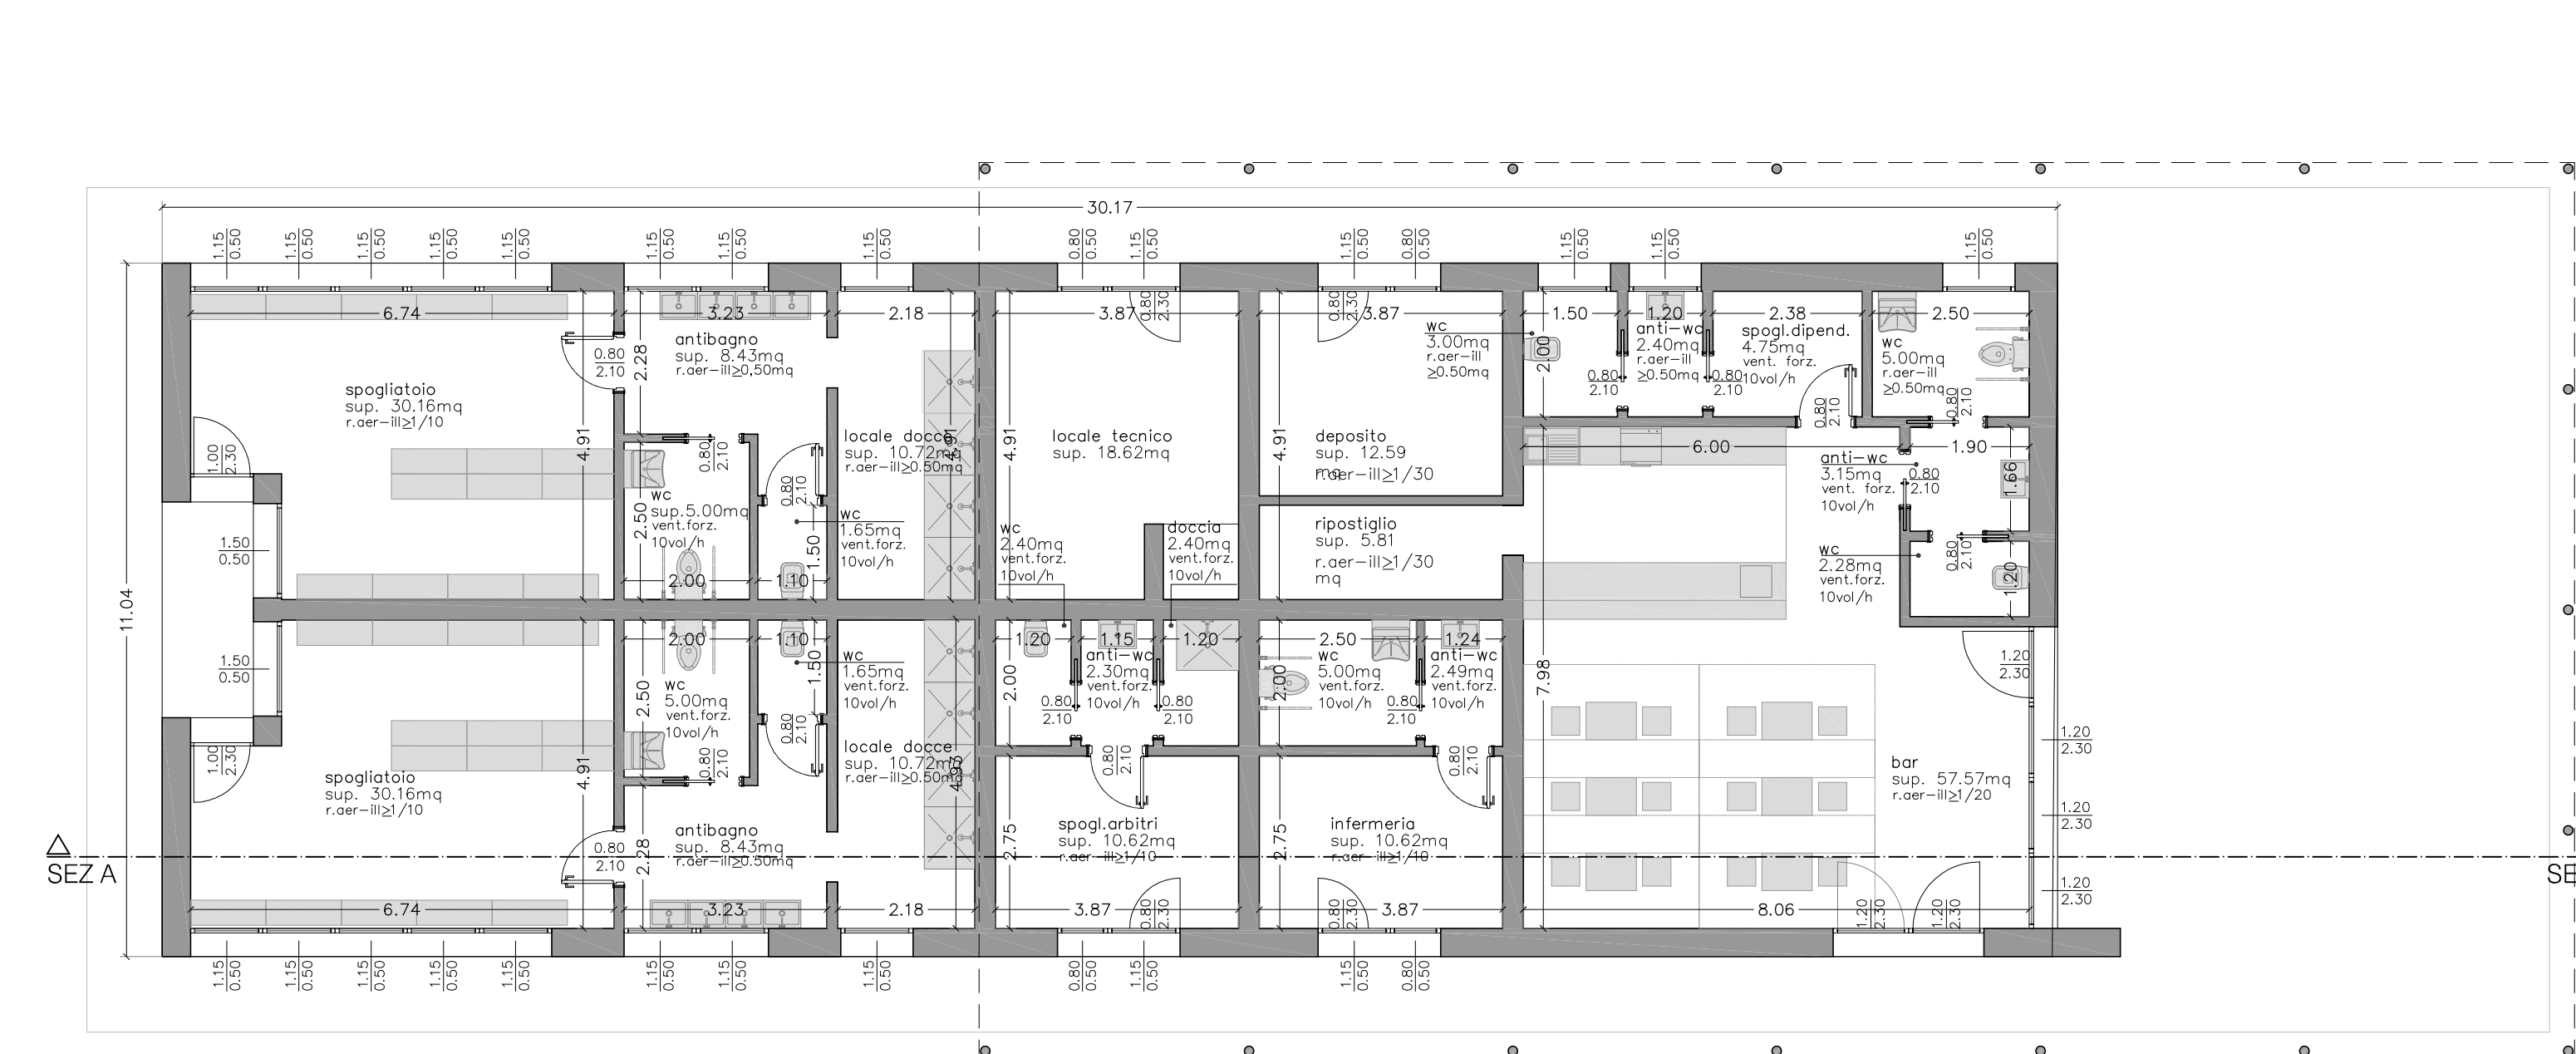
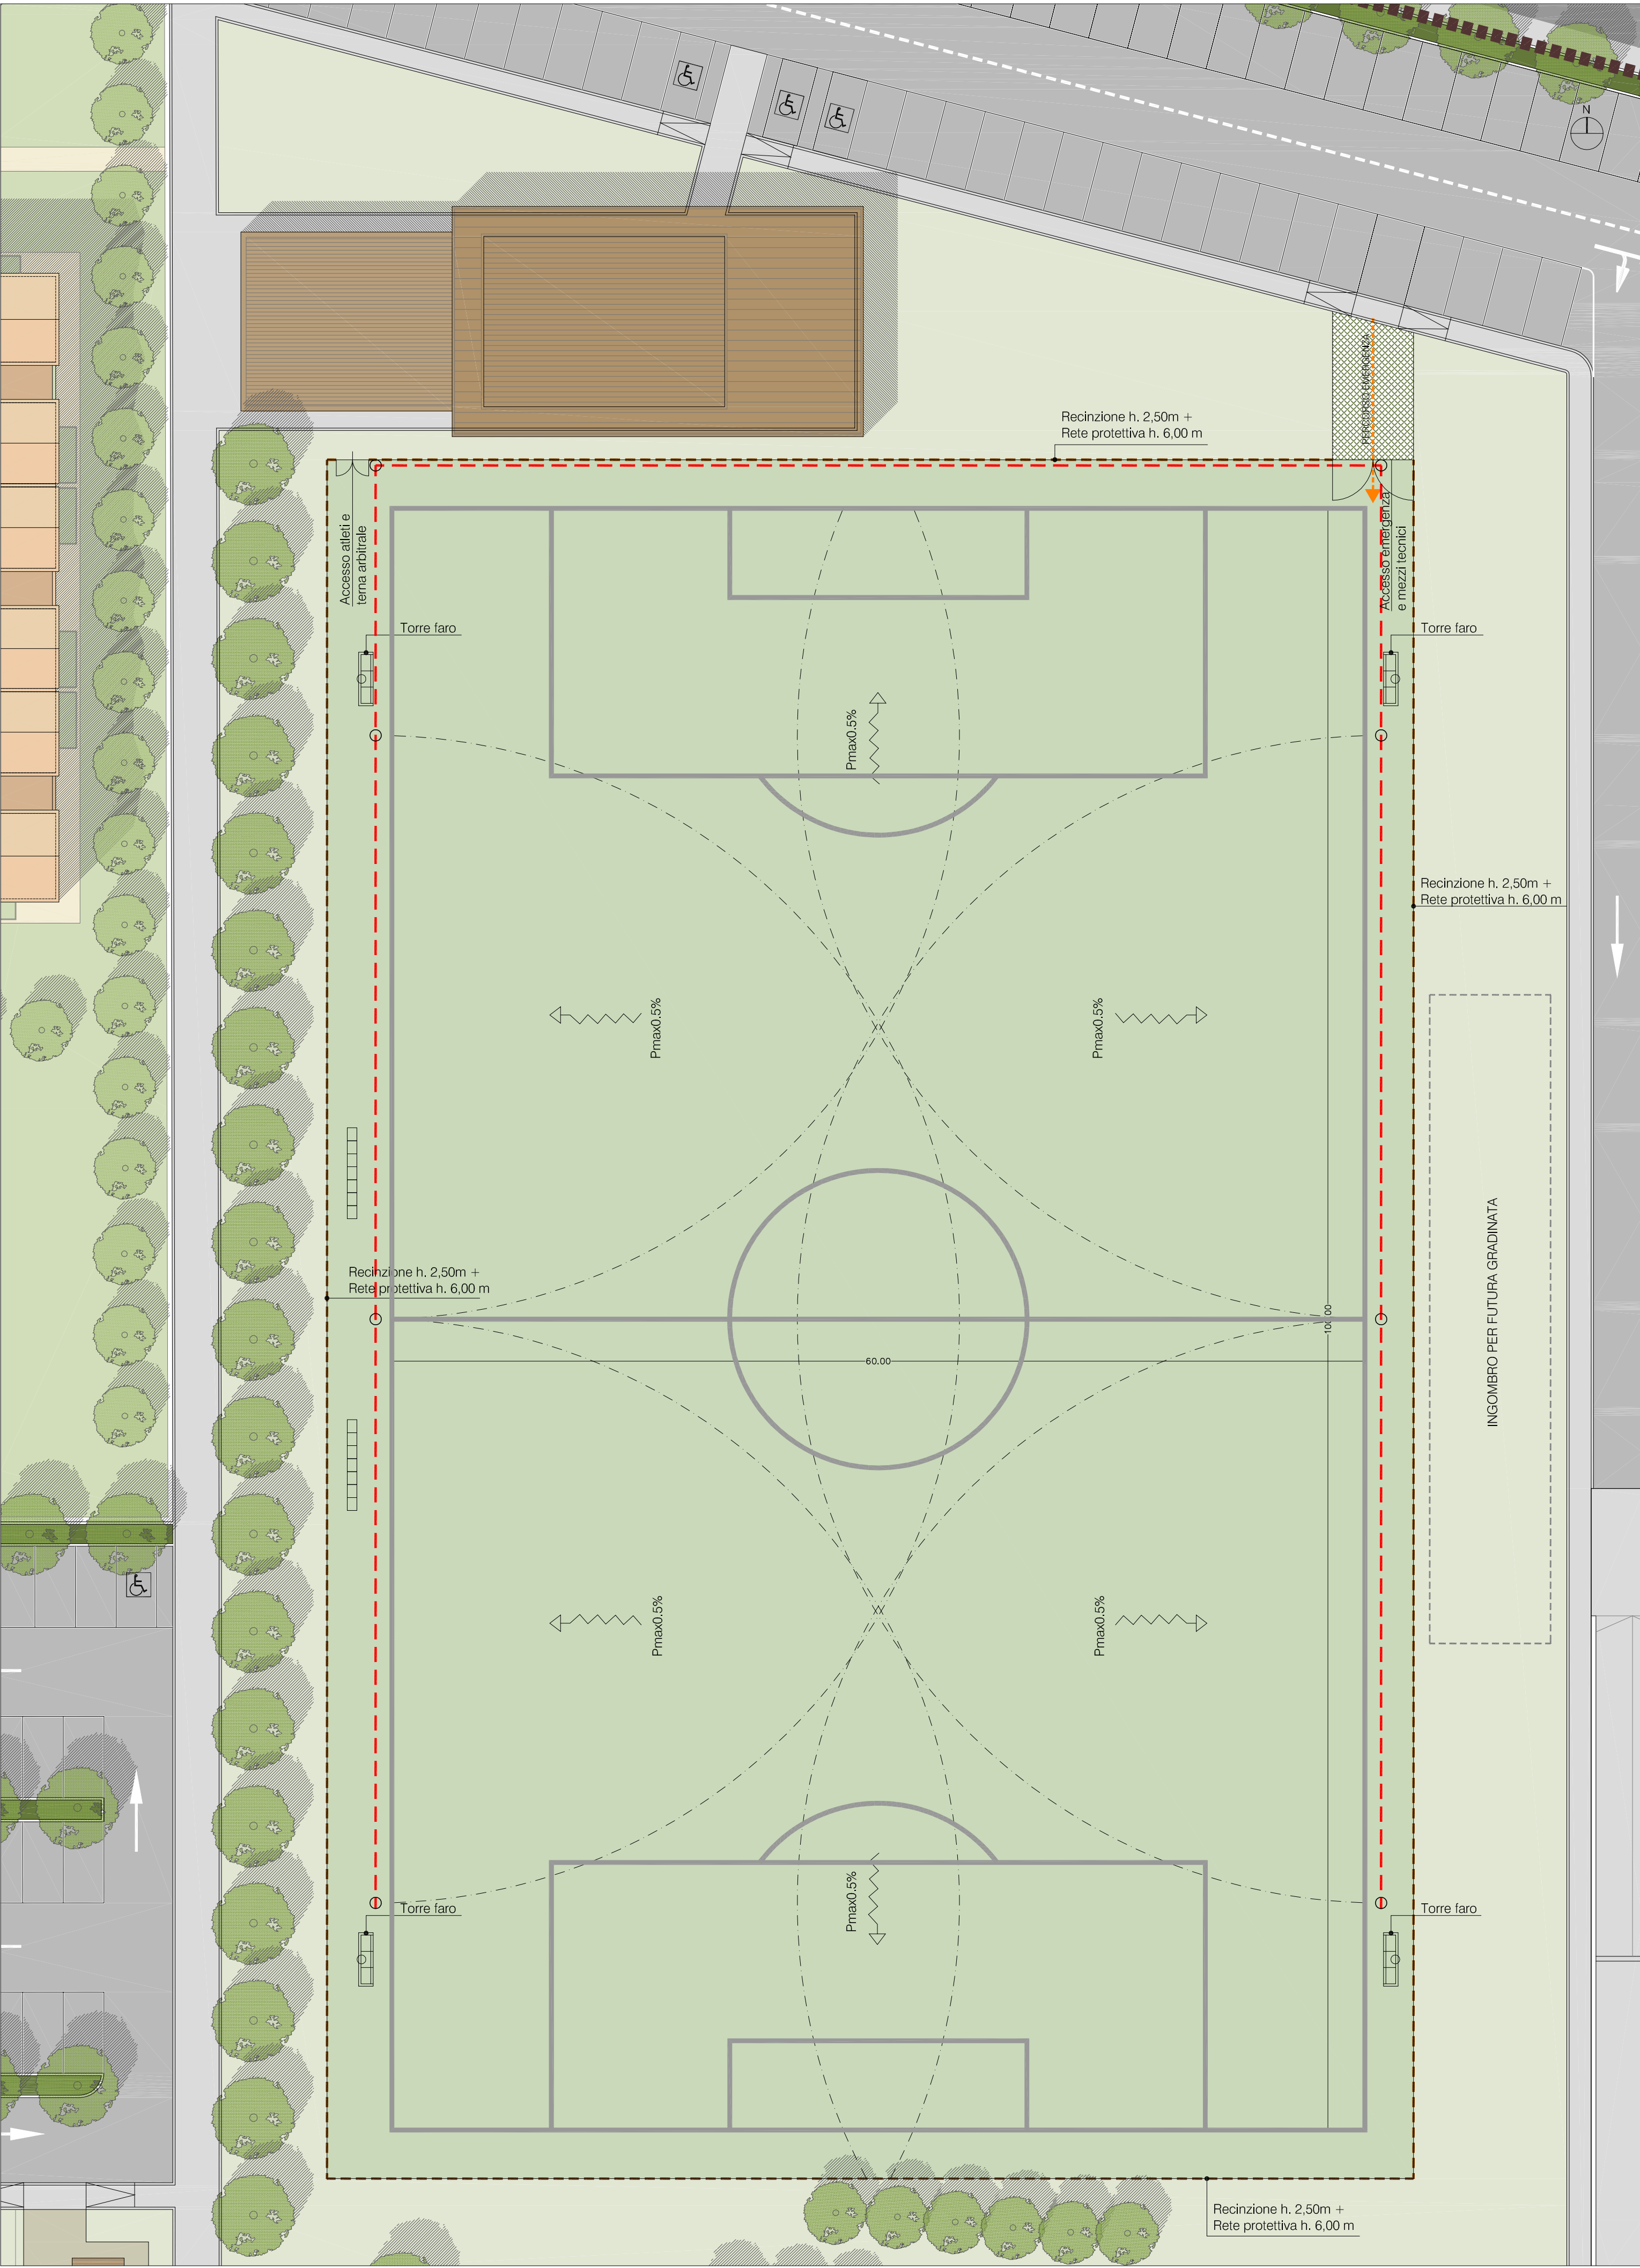


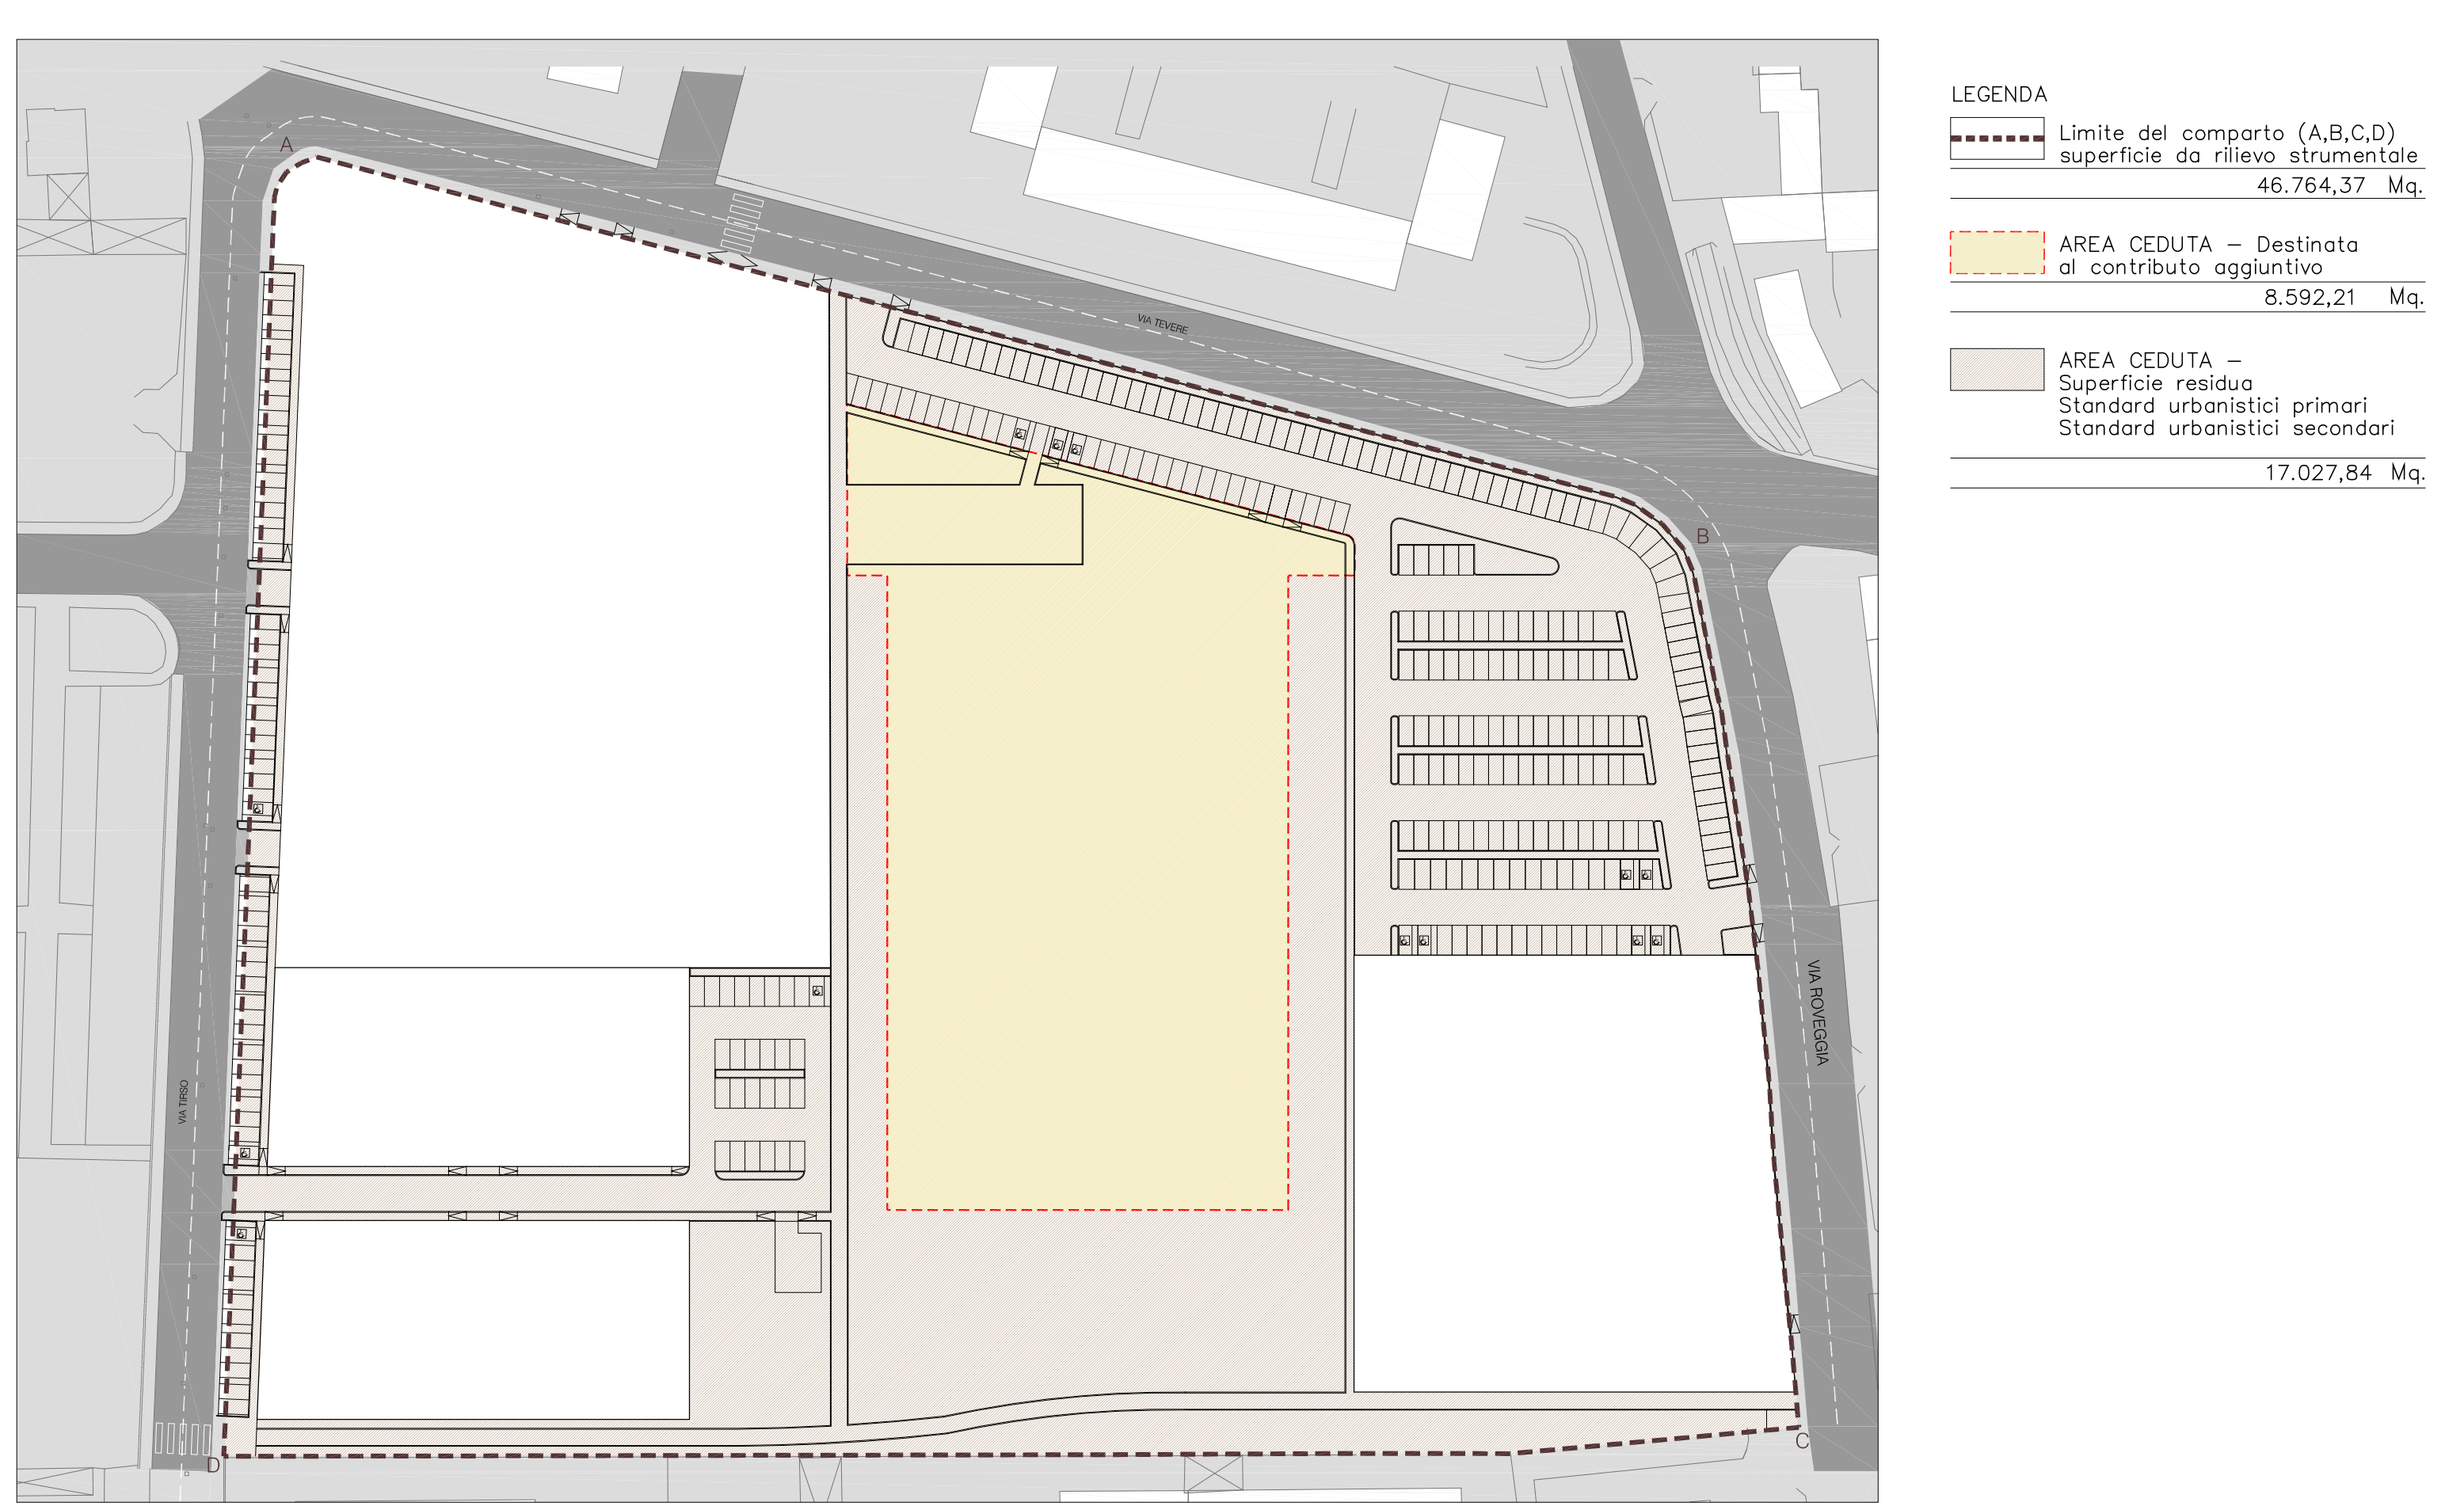

PROSPETTI - SEZIONE A_A

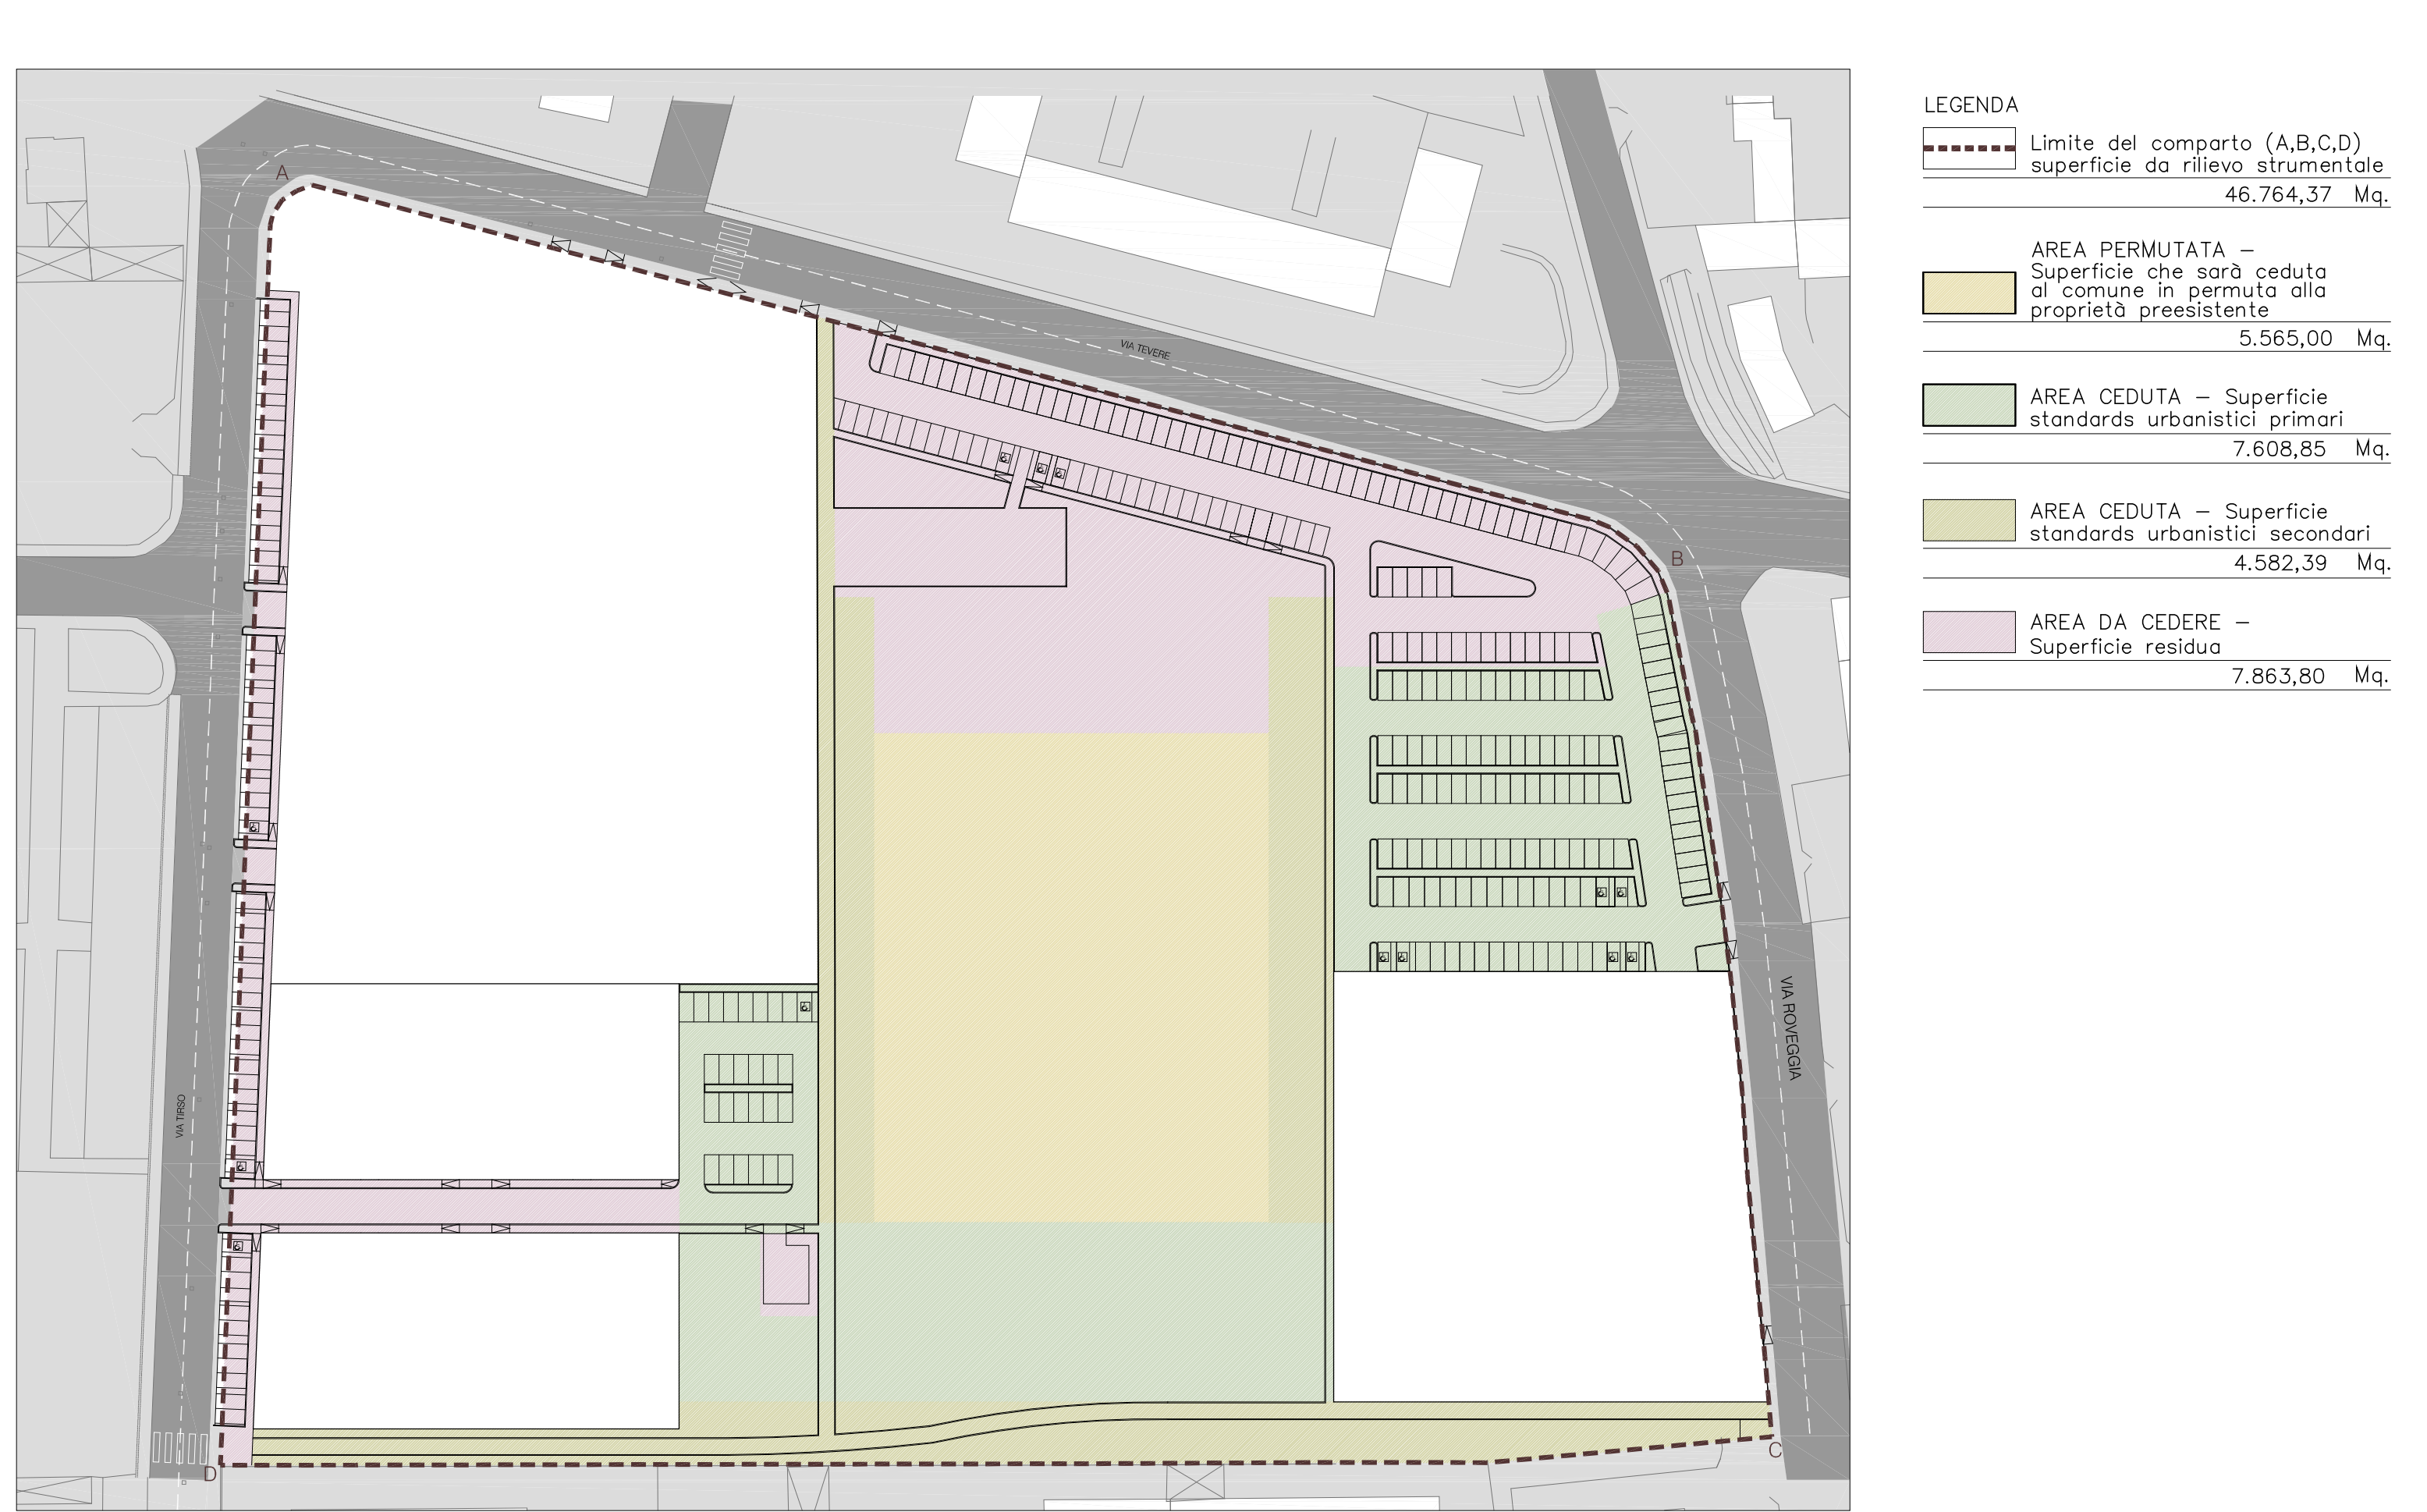

- LEGENDA PLANIMETRIA GENERALE :
- Irrigatore dinamico a raggio d'azione 36m
 - Raggio d'azione irrigatori idro-dinamici
 - Rete irrigazione di progetto
 - Linea di pendenza scolo acque

PROGETTO DEFINITIVO	PROGETTO PRELIMINARE OPERA CONTRIBUTO AGGIUNTIVO INTERNO ALL'AMBITO	T _D 07
Elaborati dello stato di progetto		

la Proprietà

Il Progettista
M.P.&T. Engineering S.r.l.
Viale della Fiera 14, Verona
Il tecnico incaricato

	C / 29/39		file: TD07 - opera pubblica.dwg		ctb: 0_MP&T.ctb	
	REV.	DATA	DESCRIZIONE	DIS.	CONT.	APP.
	00	24.04.2013	Richiesta variante	V.L.	llaL.	S.M.
	01	12.11.2013	Integrazione documenti	N.V.	llaL.	S.M.
	02	14.05.2014	Integrazione documenti	V.L.	llaL.	S.M.