


SUPERFICIE COMPARTO A: 46000 mq


SEZIONE

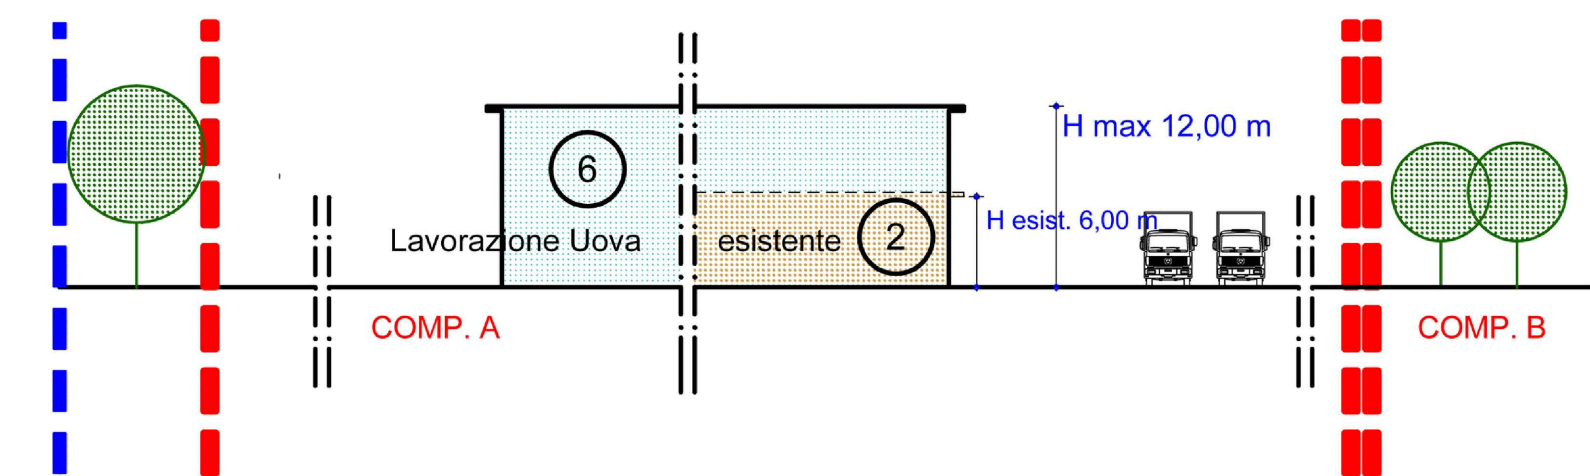

ALTRA PROPRIETA'

Lavorazione Uova
Sup. max ampliamenti= 11.000 +/- 40%
opzione trasferimento superfici con (5)
H max= 12.00 m

ALTRA PROPRIETA'

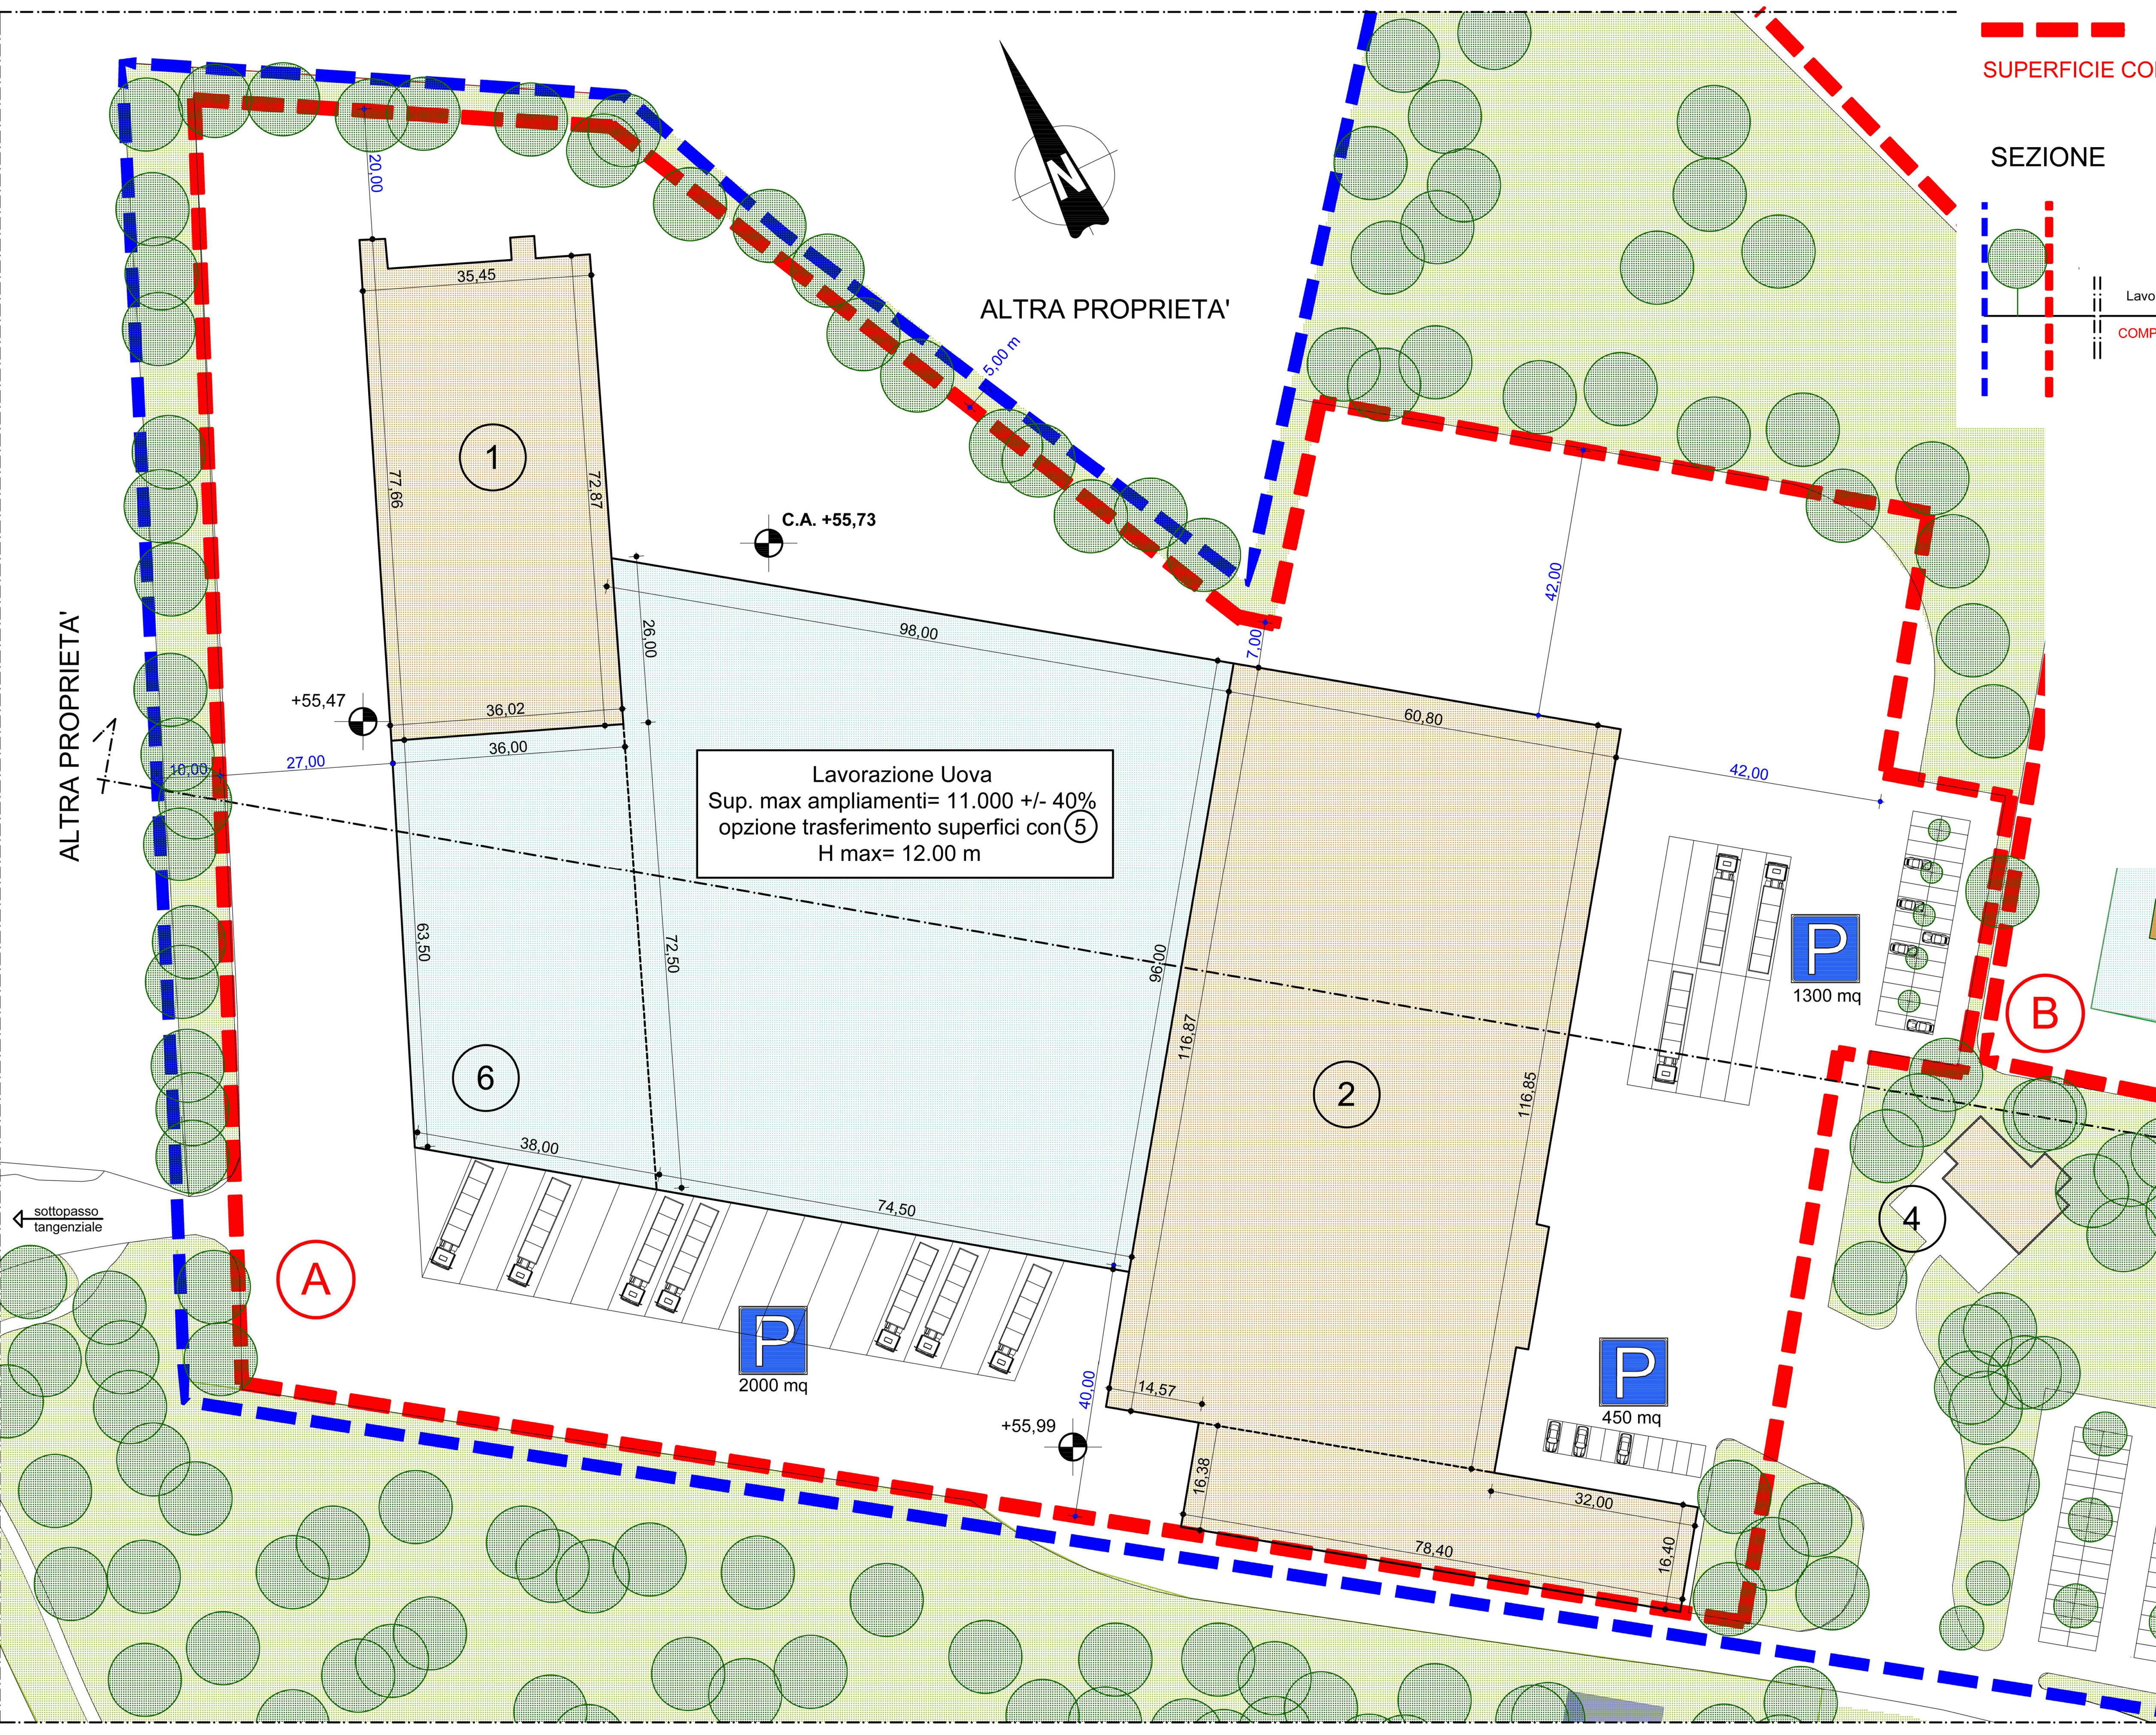

A. Foglietti		P.C. 08.01.17	
AIA S.P.A.		EN AN. A1	
AIA SAN MARTINO		1917 109	
VARIANTE GENERALE PIANO URBANISTICO ATTUATIVO		1917 109	
PLANIMETRIA DELLO STATO DI FATTO		1:500	
COMPARTO A		1917 109	
Riferimento tavola 523T306 come da Convenzione registrata e trascritta a Verona		1917 109	
Il 28/07/2009 R.G. n. 29454 R.E. n. 17702		1917 109	
contec srl - via Albani, 25 - 37130 Verona Italy tel +39 045777927 - fax +39 045777927 - contec@contec.it - contec@contec-ati.it		1917 109	