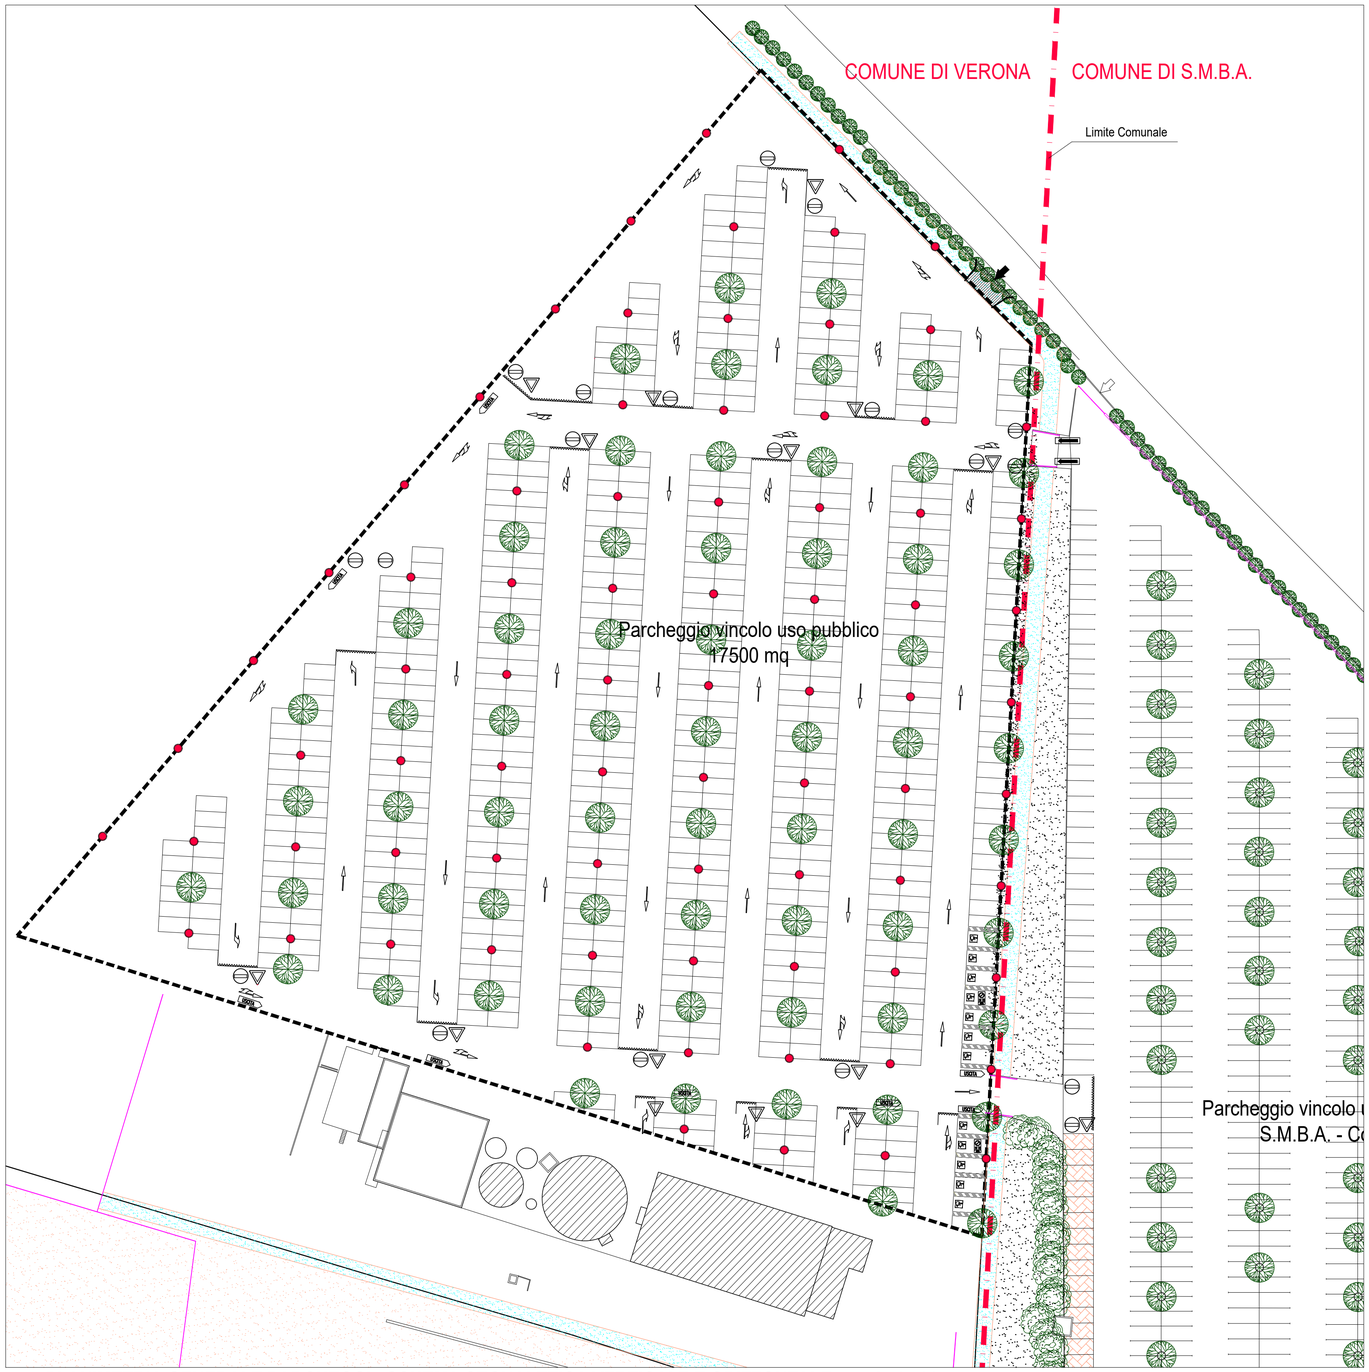

PLANIMETRIA GENERALE PARCHEGGI - SCHEMA SEGNALETICA VERTICALE E ORIZZONTALE - scala 1:500

DETTAGLIO SEGNALETICA A TERRA E VERTICALE PER PARCHEGGIO DISABILI

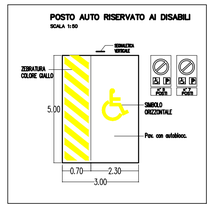

▲ aggiornamenti

comm.te	AIA S.P.A.	resp.commesse	data
		P.C.	20.01.17
incarico	AIA SAN MARTINO VARIANTE GENERALE PIANO URBANISTICO ATTUATIVO	esecutore	formato
		EN.AN.	A1

elaborato	STATO APPROVATO SEGNALETICA ORIZZONTALE E VERTICALE. PARCHEGGIO NORD Riferimento tavola 1105T022 come da Convenzione registrata e trascritta a Verona il 28/07/2009 R.G. n. 29454 R.E. n. 17702	1:500	commesso	elaborato
			1917	173

contec INGEGNERIA
contec srl - via albere, 25 - 37138, verona italy tel +39 0458167711 - fax +39 045877937 - contecingegneria.it - contec@contec-srl.it