


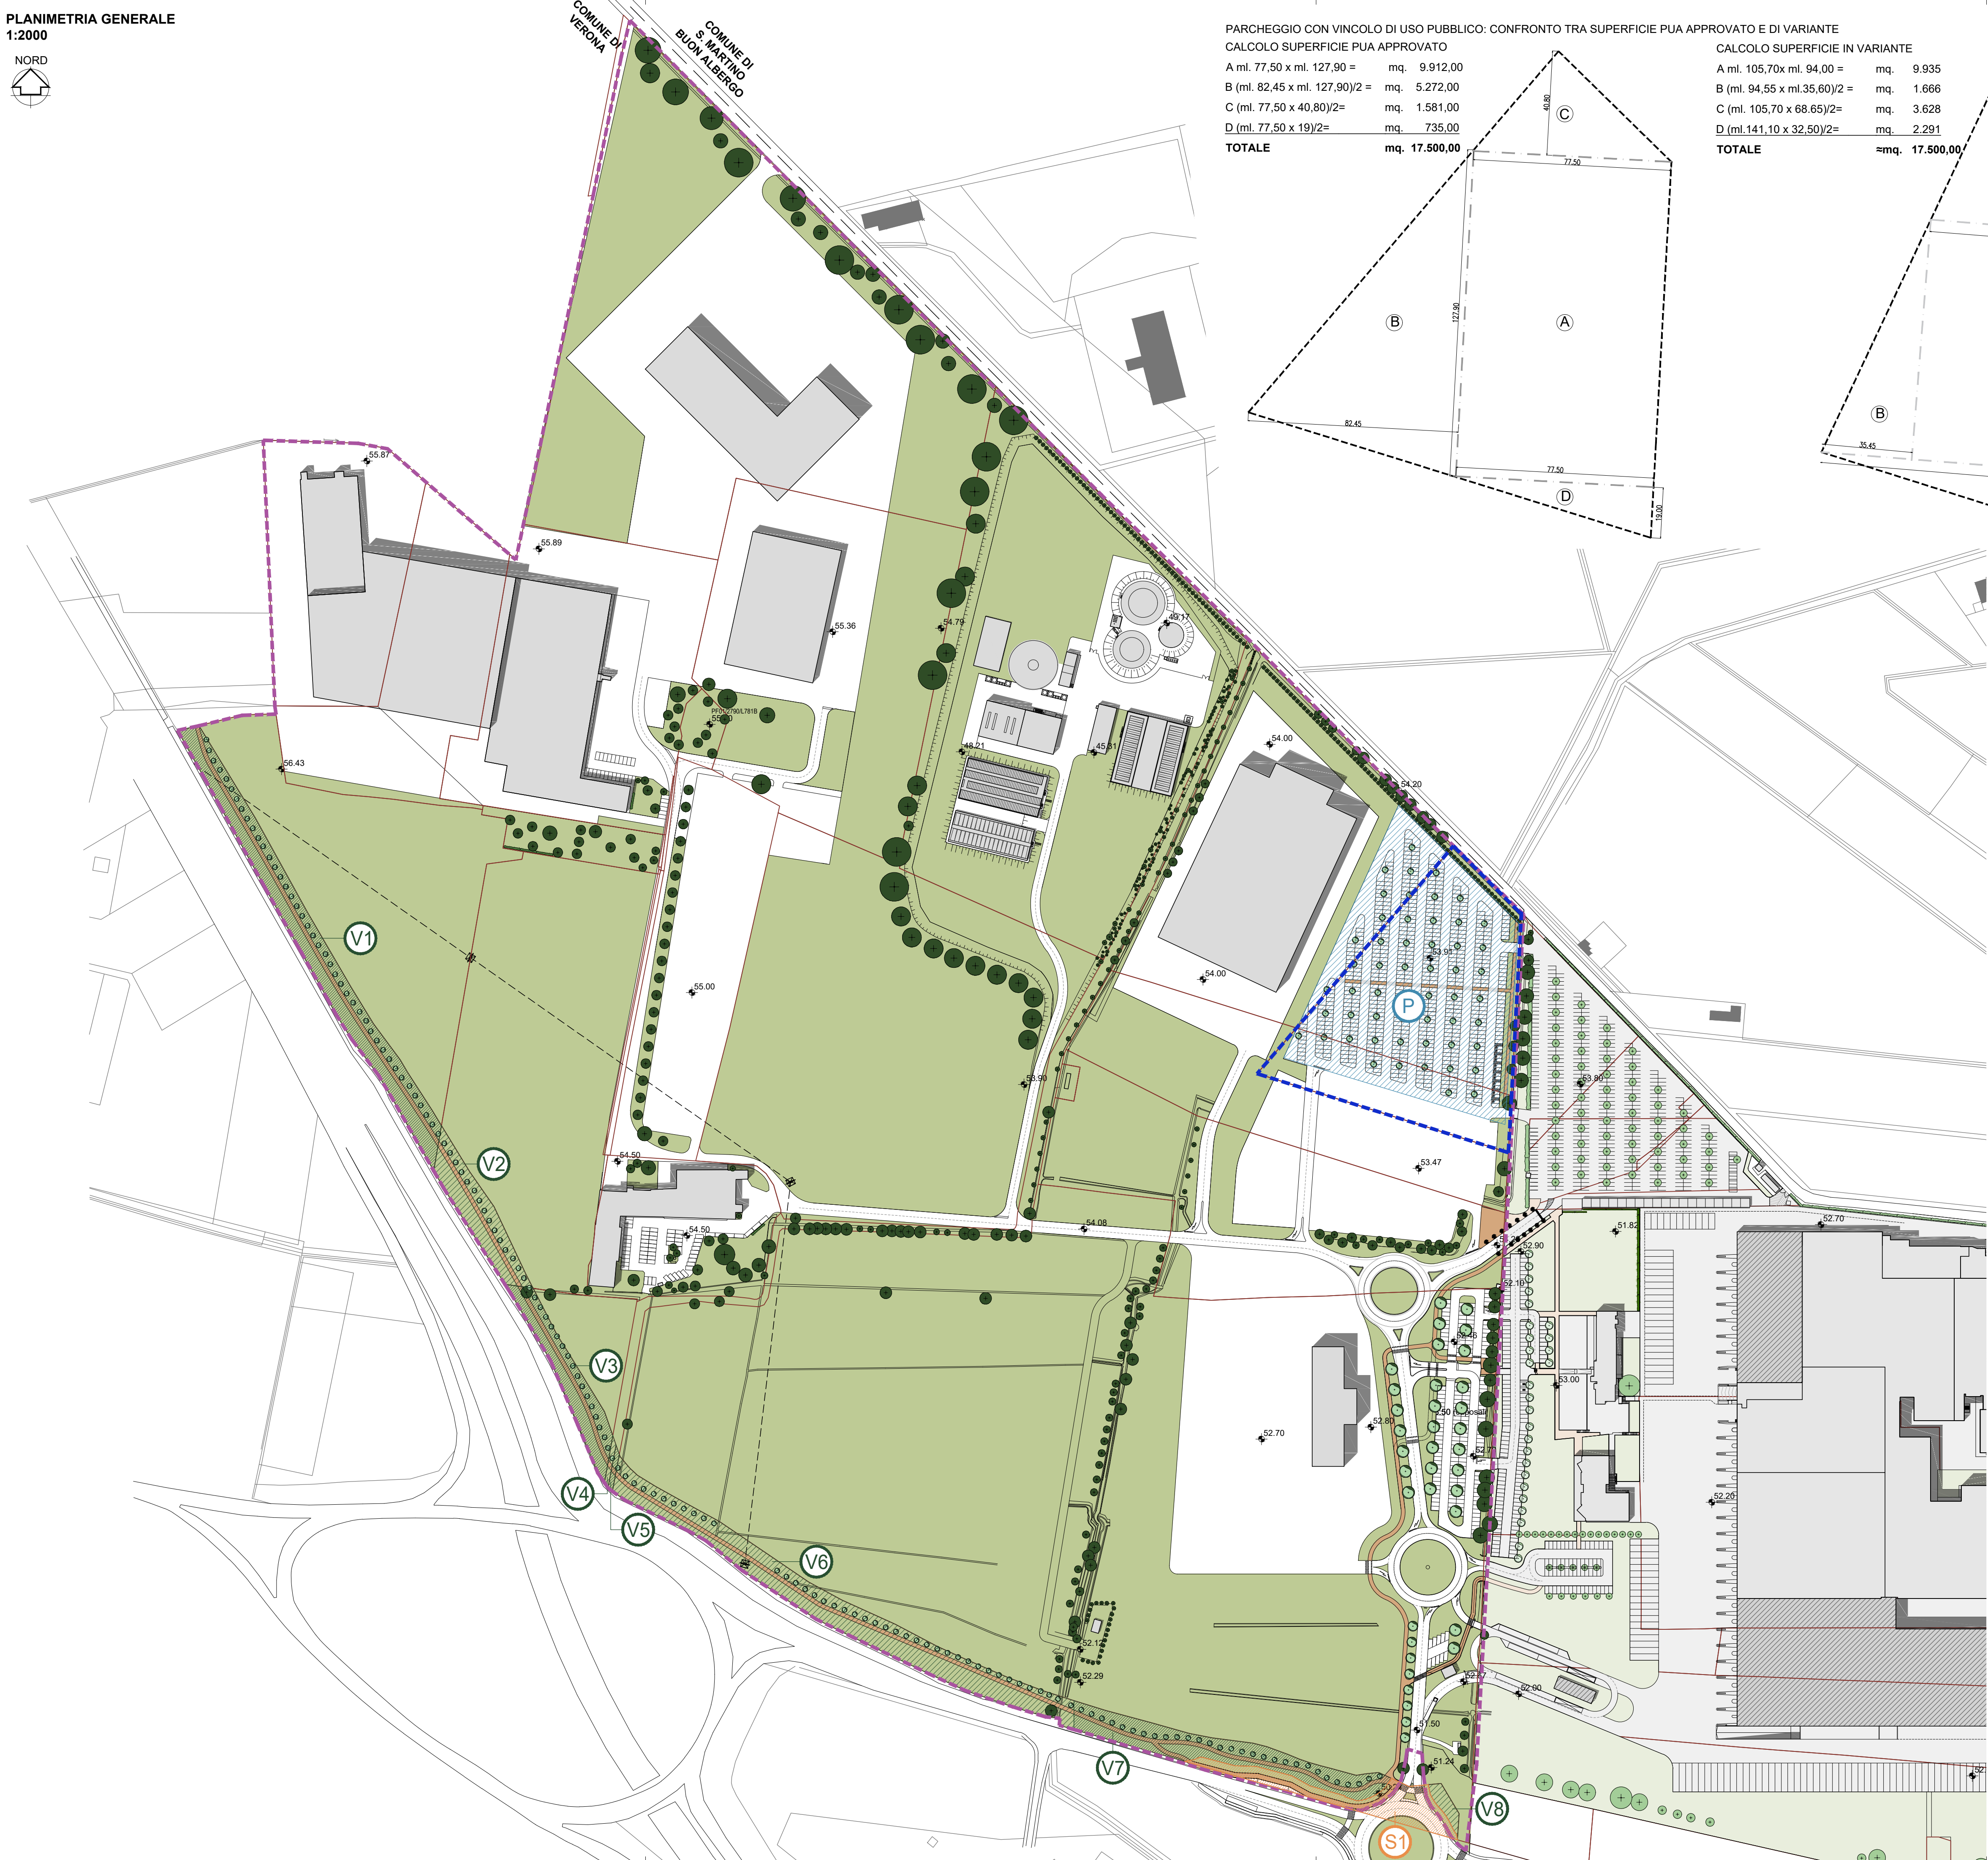

PARCHEGGIO CON VINCOLO DI USO PUBBLICO: CONFRONTO TRA SUPERFICIE PUA APPROVATO E DI VARIANTE

CALCOLO SUPERFICIE PUA APPROVATO	
A ml. 77,50 x ml. 127,90 =	mq. 9.912,00
B (ml. 82,45 x ml. 127,90)/2 =	mq. 5.272,00
C (ml. 77,50 x 40,80)/2 =	mq. 1.581,00
D (ml. 77,50 x 19)/2 =	mq. 735,00
TOTALE	mq. 17.500,00

CALCOLO SUPERFICIE IN VARIANTE	
A ml. 105,70x ml. 94,00 =	mq. 9.935
B (ml. 94,55 x ml.35,60)/2 =	mq. 1.666
C (ml. 105,70 x 68,65)/2=	mq. 3.628
D (ml.141,10 x 32,50)/2=	mq. 2.291
TOTALE	≈mq. 17.500,00

LEGENDA

- FABBRICATI
- SUPERFICIE A VERDE
- PISTA CICLOPEDONALE
- PARCHEGGI
- AMBITO DI INTERVENTO

- PARCHEGGIO CON VINCOLO AD USO PUBBLICO PUA APPROVATO
- PARCHEGGIO CON VINCOLO AD USO PUBBLICO PUA IN VARIANTE

DATI STEREOMETRICI DI PROGETTO		
Opere di Urbanizzazione - parcheggi ad uso pubblico		
OPERE	SUPERFICIE	REQUISITO RICHIESTO
OPERE DI URBANIZZAZIONE PRIMARIA dotazione PARCHEGGI tipo P2	P	17.500 mq
	TOTALE	17.500 mq
Mappali precedentemente coinvolti: Foglio 280 mappali 58 e 60 (come da convenzione registrata e trascritta a Verona il 28/07/2009 R.G. n. 29454 R.E. n. 17702)		

DATI STEREOMETRICI DI PROGETTO		
Opere di Urbanizzazione - aree verdi		
OPERE	SUPERFICIE	REQUISITO RICHIESTO
OPERE DI URBANIZZAZIONE PRIMARIA dotazione AREE VERDI	V1	4.788 mq
	V2	1.770 mq
	V3	1.760 mq
	V4	81 mq
	V5	81 mq
	V6	5.520 mq
	V7	3.245 mq
	V8	255 mq
	TOTALE	17.500 mq
Mappali coinvolti: Foglio 280 mappale 62; Foglio 281 mappali 107, 109, 111, 113 e 114 (come da convenzione registrata e trascritta a Verona il 28/07/2009 R.G. n. 29454 R.E. n. 17702)		

DATI STEREOMETRICI DI PROGETTO		
Opere di Urbanizzazione - rotatoria		
OPERE	SUPERFICIE	
OPERE DI URBANIZZAZIONE PRIMARIA Rotatoria su SR11 (ex SS11)	S1	1.985 mq
	TOTALE	1.985 mq
Mappali coinvolti: Foglio 280 mappale 63 (come da convenzione registrata e trascritta a Verona il 28/07/2009 R.G. n. 29454 R.E. n. 17702)		

COMUNE DI VERONA



PIANO URBANISTICO ATTUATIVO "LA PELLEGRINA"
VARIANTE GENERALE

proprietario
progettazione **ING. PAOLO COSSATO**
riscrizione albo di verona n. A2161

C	ADEGUAMENTO AD INTEGRAZIONI (rif. COMUNICAZIONE PEC del 02.05.17)	AP.VA.	15.05.17
B	CORREZIONE SEDIME PARCHEGGIO NORD	EN.AN.	16.01.17
A	AGGIORNAMENTO PARCHEGGIO NORD	EN.AN.	09.01.17

AIA S.P.A.		reg. contratto	data
AIA SAN MARTINO		P.C.	28.11.16
VARIANTE GENERALE PIANO URBANISTICO ATTUATIVO		AP.VA.	A1

elaborato	PLANIMETRA DI PROGETTO INDIVIDUAZIONE AREE DA VINCOLARE	1:2000	1917	106C
contec srl - via albere, 25 - 37139 - verona Italy tel +39 0458167711 - fax +39 045877937 - contec@ingegneria.it - contec@contec-eri.it				

