



SEZIONE

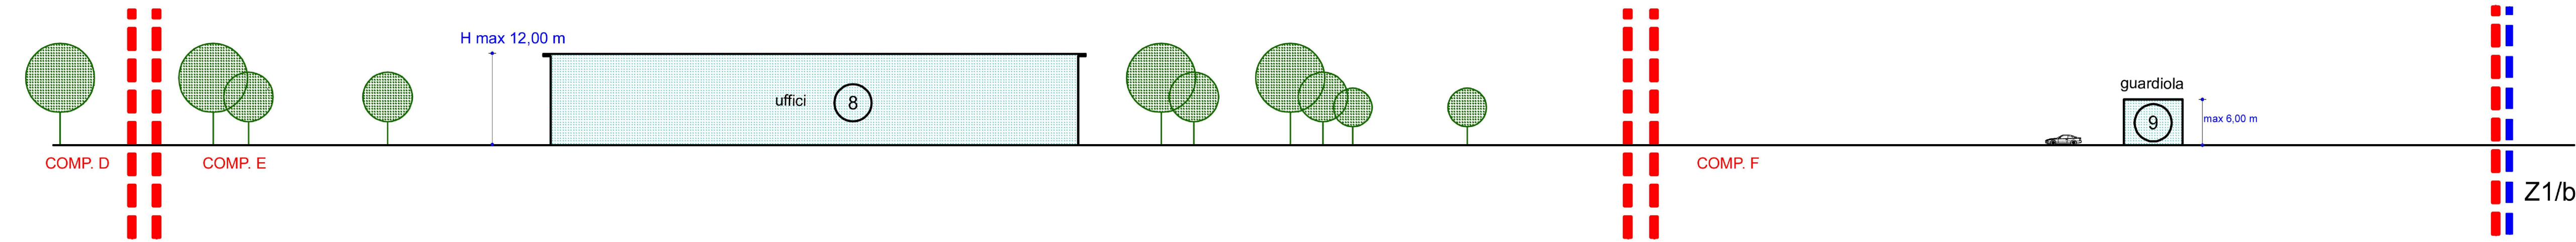

SUPERFICIE COMPARTO E: 11200 mq

SUPERFICIE COMPARTO F: 5000 mq

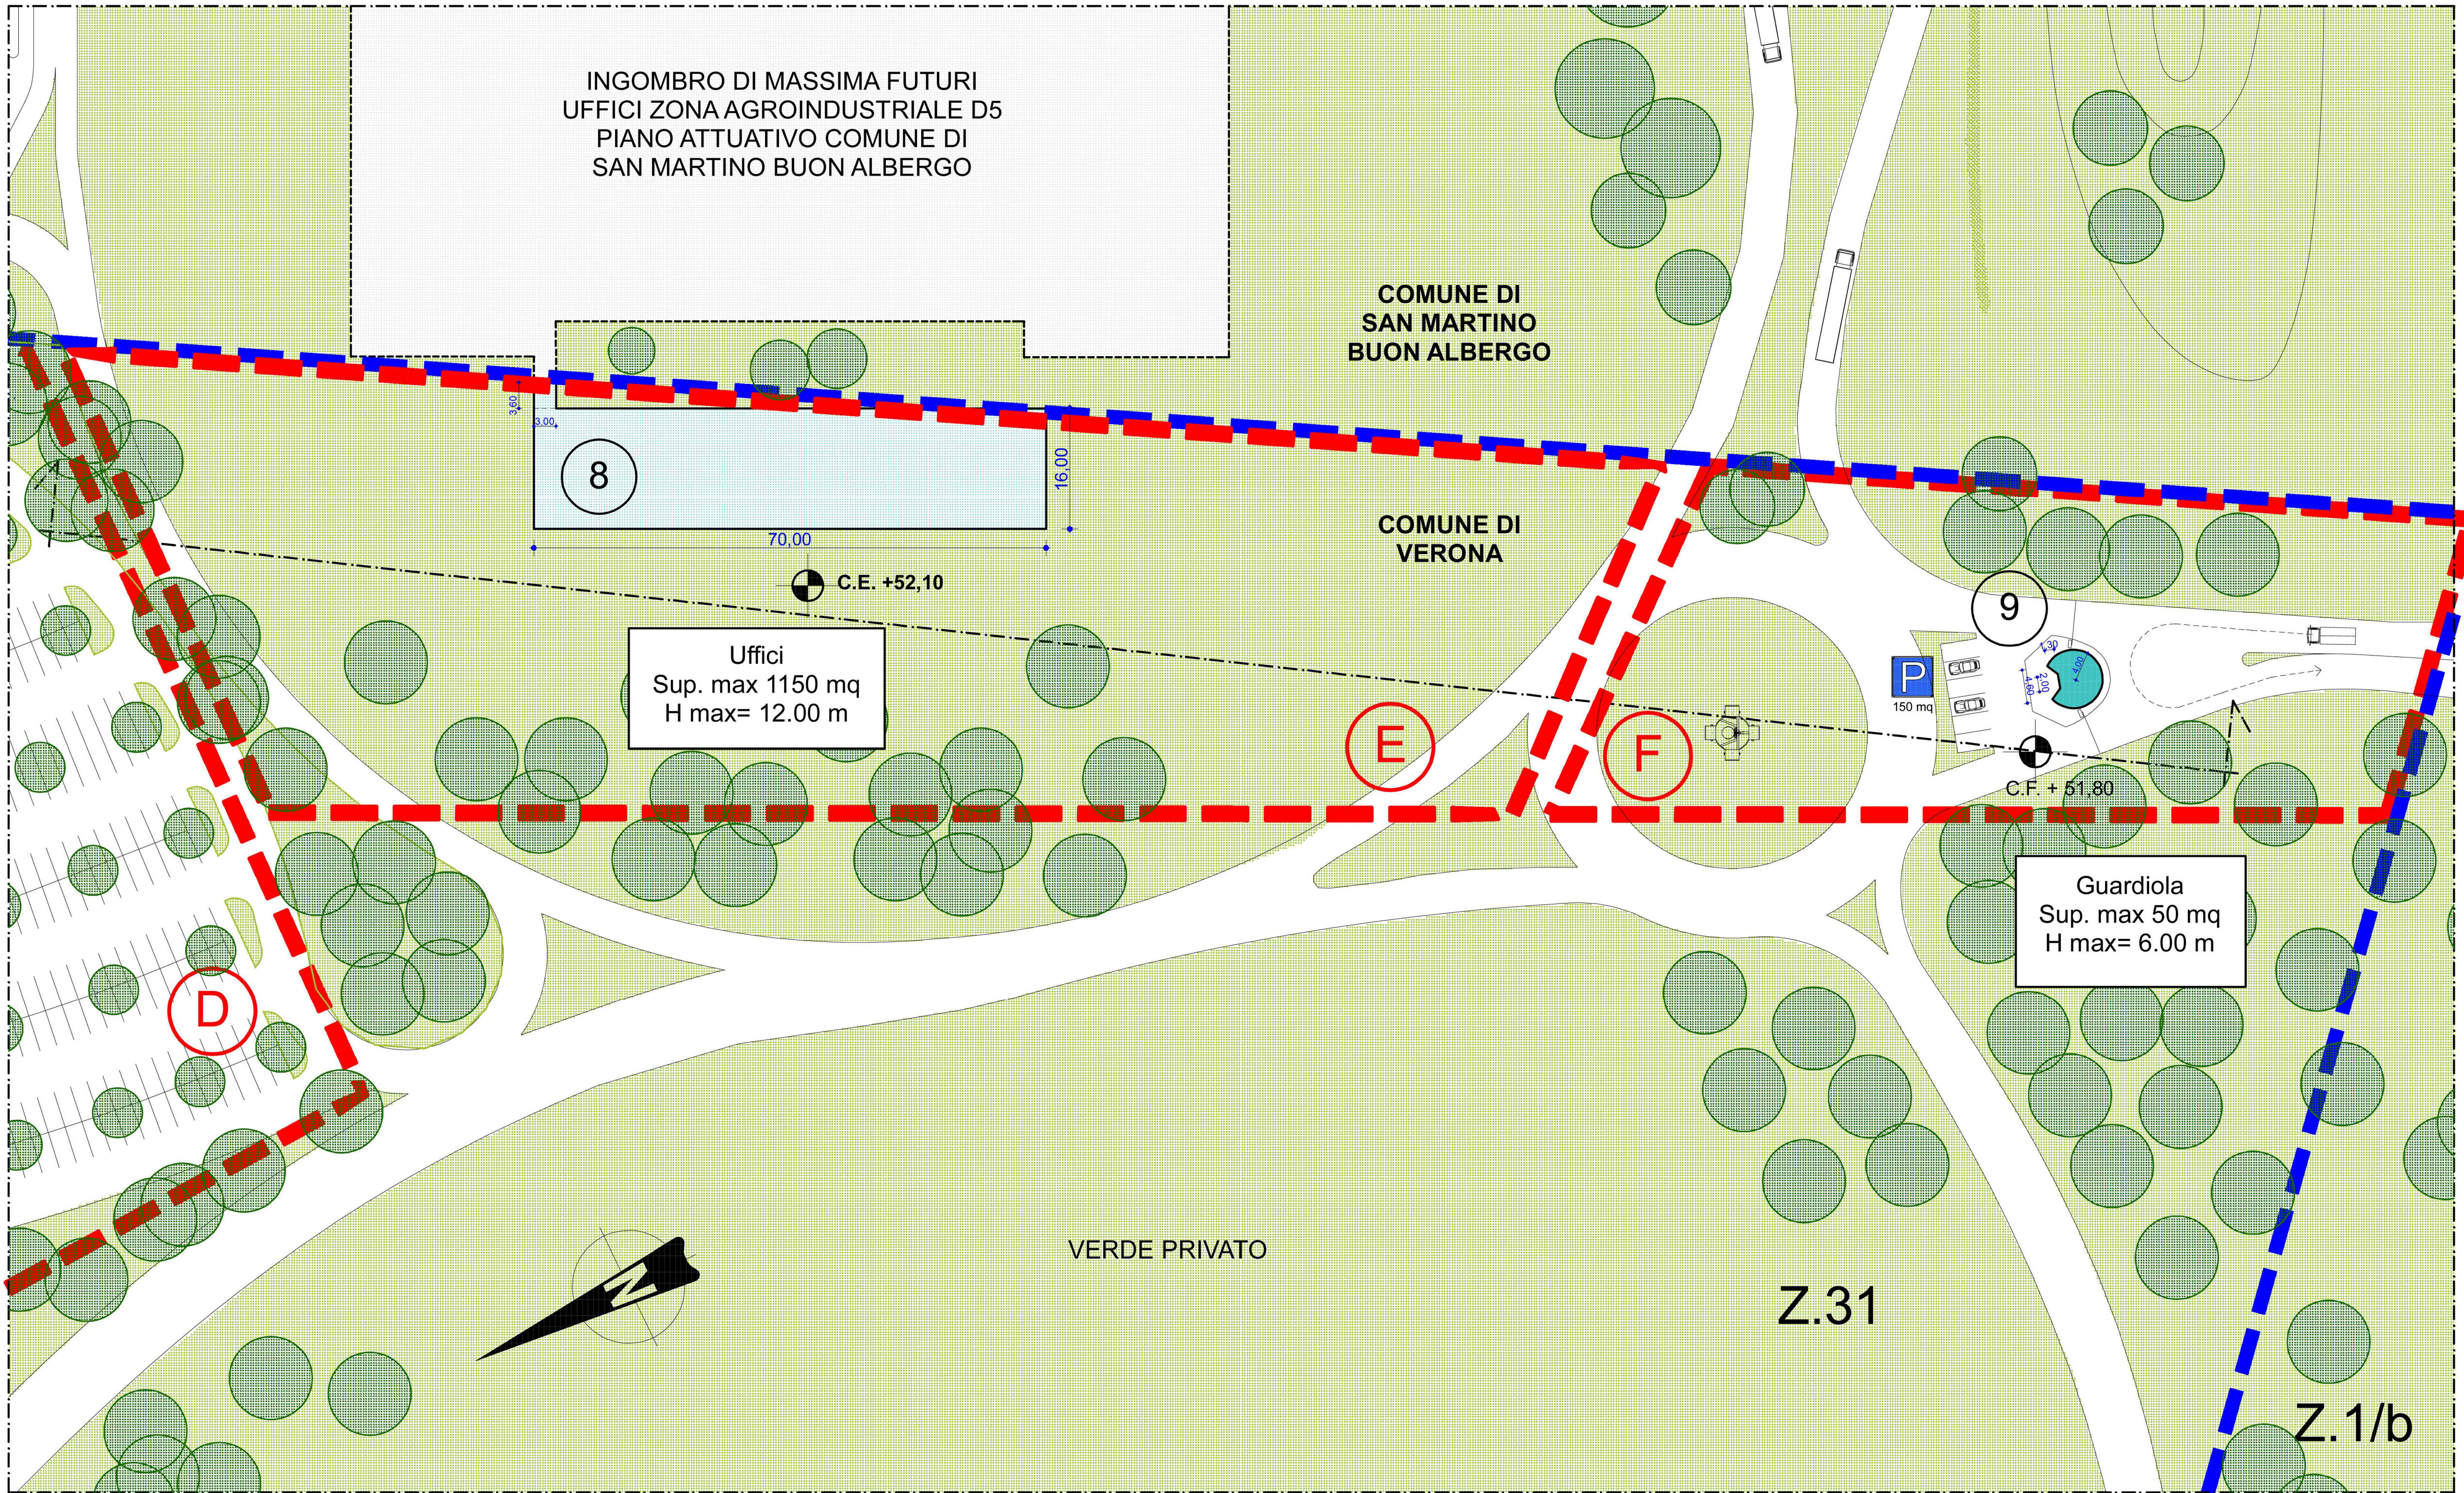

COMUNE DI VERONA



PIANO URBANISTICO ATTUATIVO "LA PELLEGRINA"  
VARIANTE GENERALE

proprietario: Agrícola Italiana Alimentare A.I.A. Spa  
progettazione: ING. PAOLO COSSATO  
iscrizione albo di verona n. A2161

Società Agricola La Pellegrina

|   |  |   |          |          |
|---|--|---|----------|----------|
| A |  | AGGIORNAMENTO RIF. COMUNICAZIONE PEC PROT. 42959 DEL 07/02/18                                                                       | AP-VA    | 20.02.18 |
| A |  | AGGIORNAMENTO   | 20.02.18 |          |
| A |  | AIA S.P.A.   | P.C.     | 09.01.17 |
| A |  | AIA SAN MARTINO   | PRODOTTO | 09.01.17 |
| A |  | VARIANTE GENERALE PIANO URBANISTICO ATTUATIVO                                                                                       | EN-AN    | A1       |
| A |  | PIANIMETRIA DELLO STATO DI FATTO   | 1:500    | 1917     |
| A |  | COMPARTI E ED F   | 1:500    | 112A     |
| A |  | Riferimento tavola 5237309 come da Convenzione registrata e trascritta a Verona il 28/07/2009 R.G. n. 29454 R.E. n. 17702           | 1:500    |          |
| A |  | contec srl - via albano, 25 - 37139, verona Italy tel +39 04577937 - fax +39 04577937 - contecengineering.it - contec@contec-srl.it | 1:500    |          |

