COMUNE DI VERONA

PIANO URBANISTICO ATTUATIVO "LA PELLEGRINA"
VARIANTE GENERALE

progettazione **ING. PAOLO COSSATO**
n.iscrizione albo di verona n. A2161

proprietario
Agricola Italiana Alimentare A.I.A. *Spa*

Società Agricola La Pellegrina

C	AGGIORNAMENTO RIF. COMUNICAZIONE PEC.PROT. 42959 DEL 07/02/18	AP.V.A. 20.02.18
B	ADEGUAMENTO AD INTEGRAZIONI RICHIESTE (rif. COMUNIC. del 02.05.17)	AP.V.A. 15.05.17
A	MODIFICA NOME COMPARTO	EN.AN. 16.01.17
▲ aggiornamenti		

comm.te	AIA S.P.A.	rep.commess.	data
		P.C.	09.01.17
incarico	AIA SAN MARTINO VARIANTE GENERALE PIANO URBANISTICO ATTUATIVO	esecutore	formato
		EN.AN.	FF

elaborato	PLANIMETRIA DI PROGETTO, COMPARTO C2 (ex comparto C)	commesso	elaborato
	1:500	1917	115C

contec srl - via albere, 25 - 37138, verona italy tel +39 0458167711 - fax +39 045577937 - contecingegneria.it - contec@contec-srl.it

PLANIMETRIA GENERALE
1:500

NORD

49.17
45.31
54.00
54.20
54.00
53.91
54.00
54.08
SC - 10.000 mq
Parcheggi Pint
2.300 mq
20
6
106
21.7
A
B

LEGENDA

- FABBRICATI ESISTENTI
- NUOVI FABBRICATI
- SUPERFICI A VERDE
- PISTA CICLOPEDONALE
- ALBERATURE A FILARI ESISTENTI
- ALBERATURE A MACCHIA ESISTENTI
- ALBERATURE A FILARI DI PROGETTO
- LIMITI DEI MAPPALI DEL CATASTALE
- PARCHEGGI INTERNI tipo P1
- Fascia di rispetto stradale
- Sagoma limite
- Z/31 Zona Agroindustriale
  Perimetrazione comparti di pertinenza

DESTINAZIONE PRODUTTIVA UT3		
SUPERFICIE COMPARTO		40.300 mq
SUPERFICIE MASSIMA DI AMPLIAMENTO (SC)		10.000 mq
ALTEZZA MASSIMA FABBRICATO		12 m
DOTAZIONE PARCHEGGI INTERNI tipo P1 dotazione minima richiesta pari a 2mq/10mq di SC = 2.000 mq	Pint	2.300 mq
DOTAZIONE PARCHEGGI PUBBLICI* tipo P2 dotazione minima richiesta pari a 2mq/10mq di SC = 2.000 mq		0 mq

* La dotazione richiesta di parcheggi pubblici tipo P2 è soddisfatta nel comparto C3.

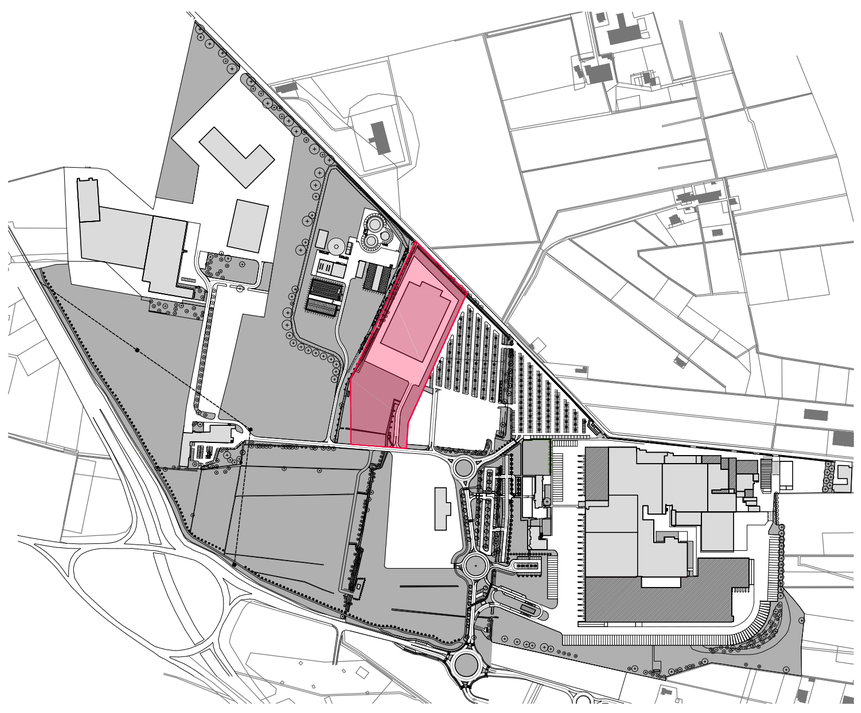

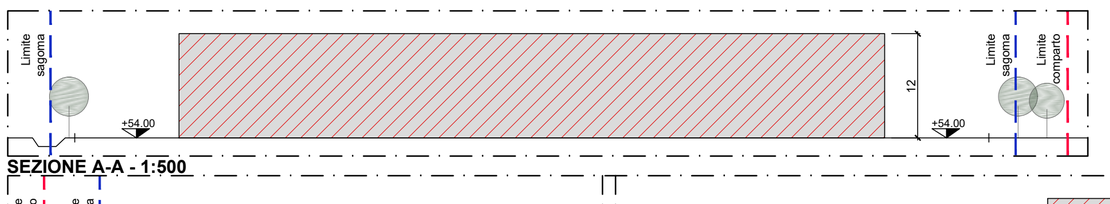

SEZIONE A-A - 1:500

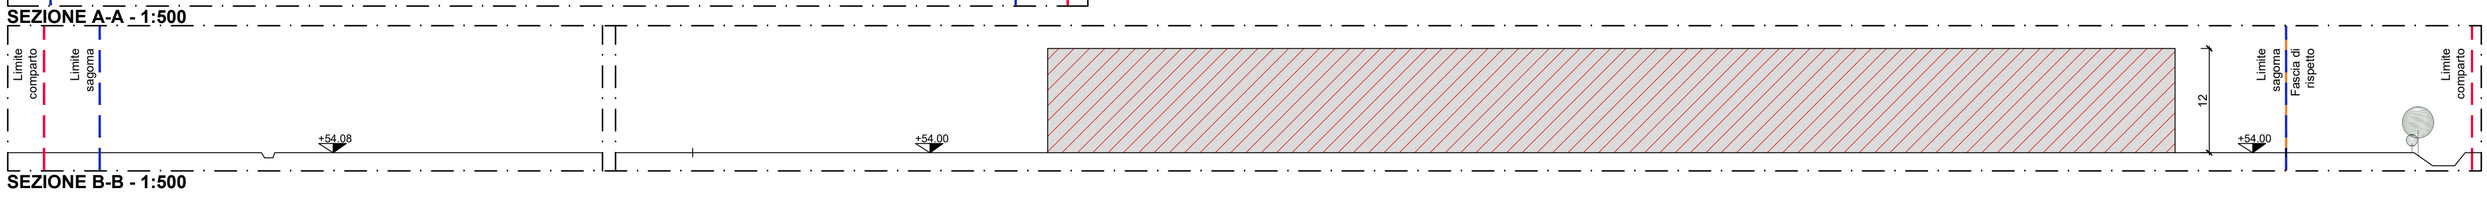

SEZIONE B-B - 1:500