


PLANIMETRIA GENERALE PARCHEGGI
IMPIANTO DI RACCOLTA ACQUE METEORICHE
Scala 1:500

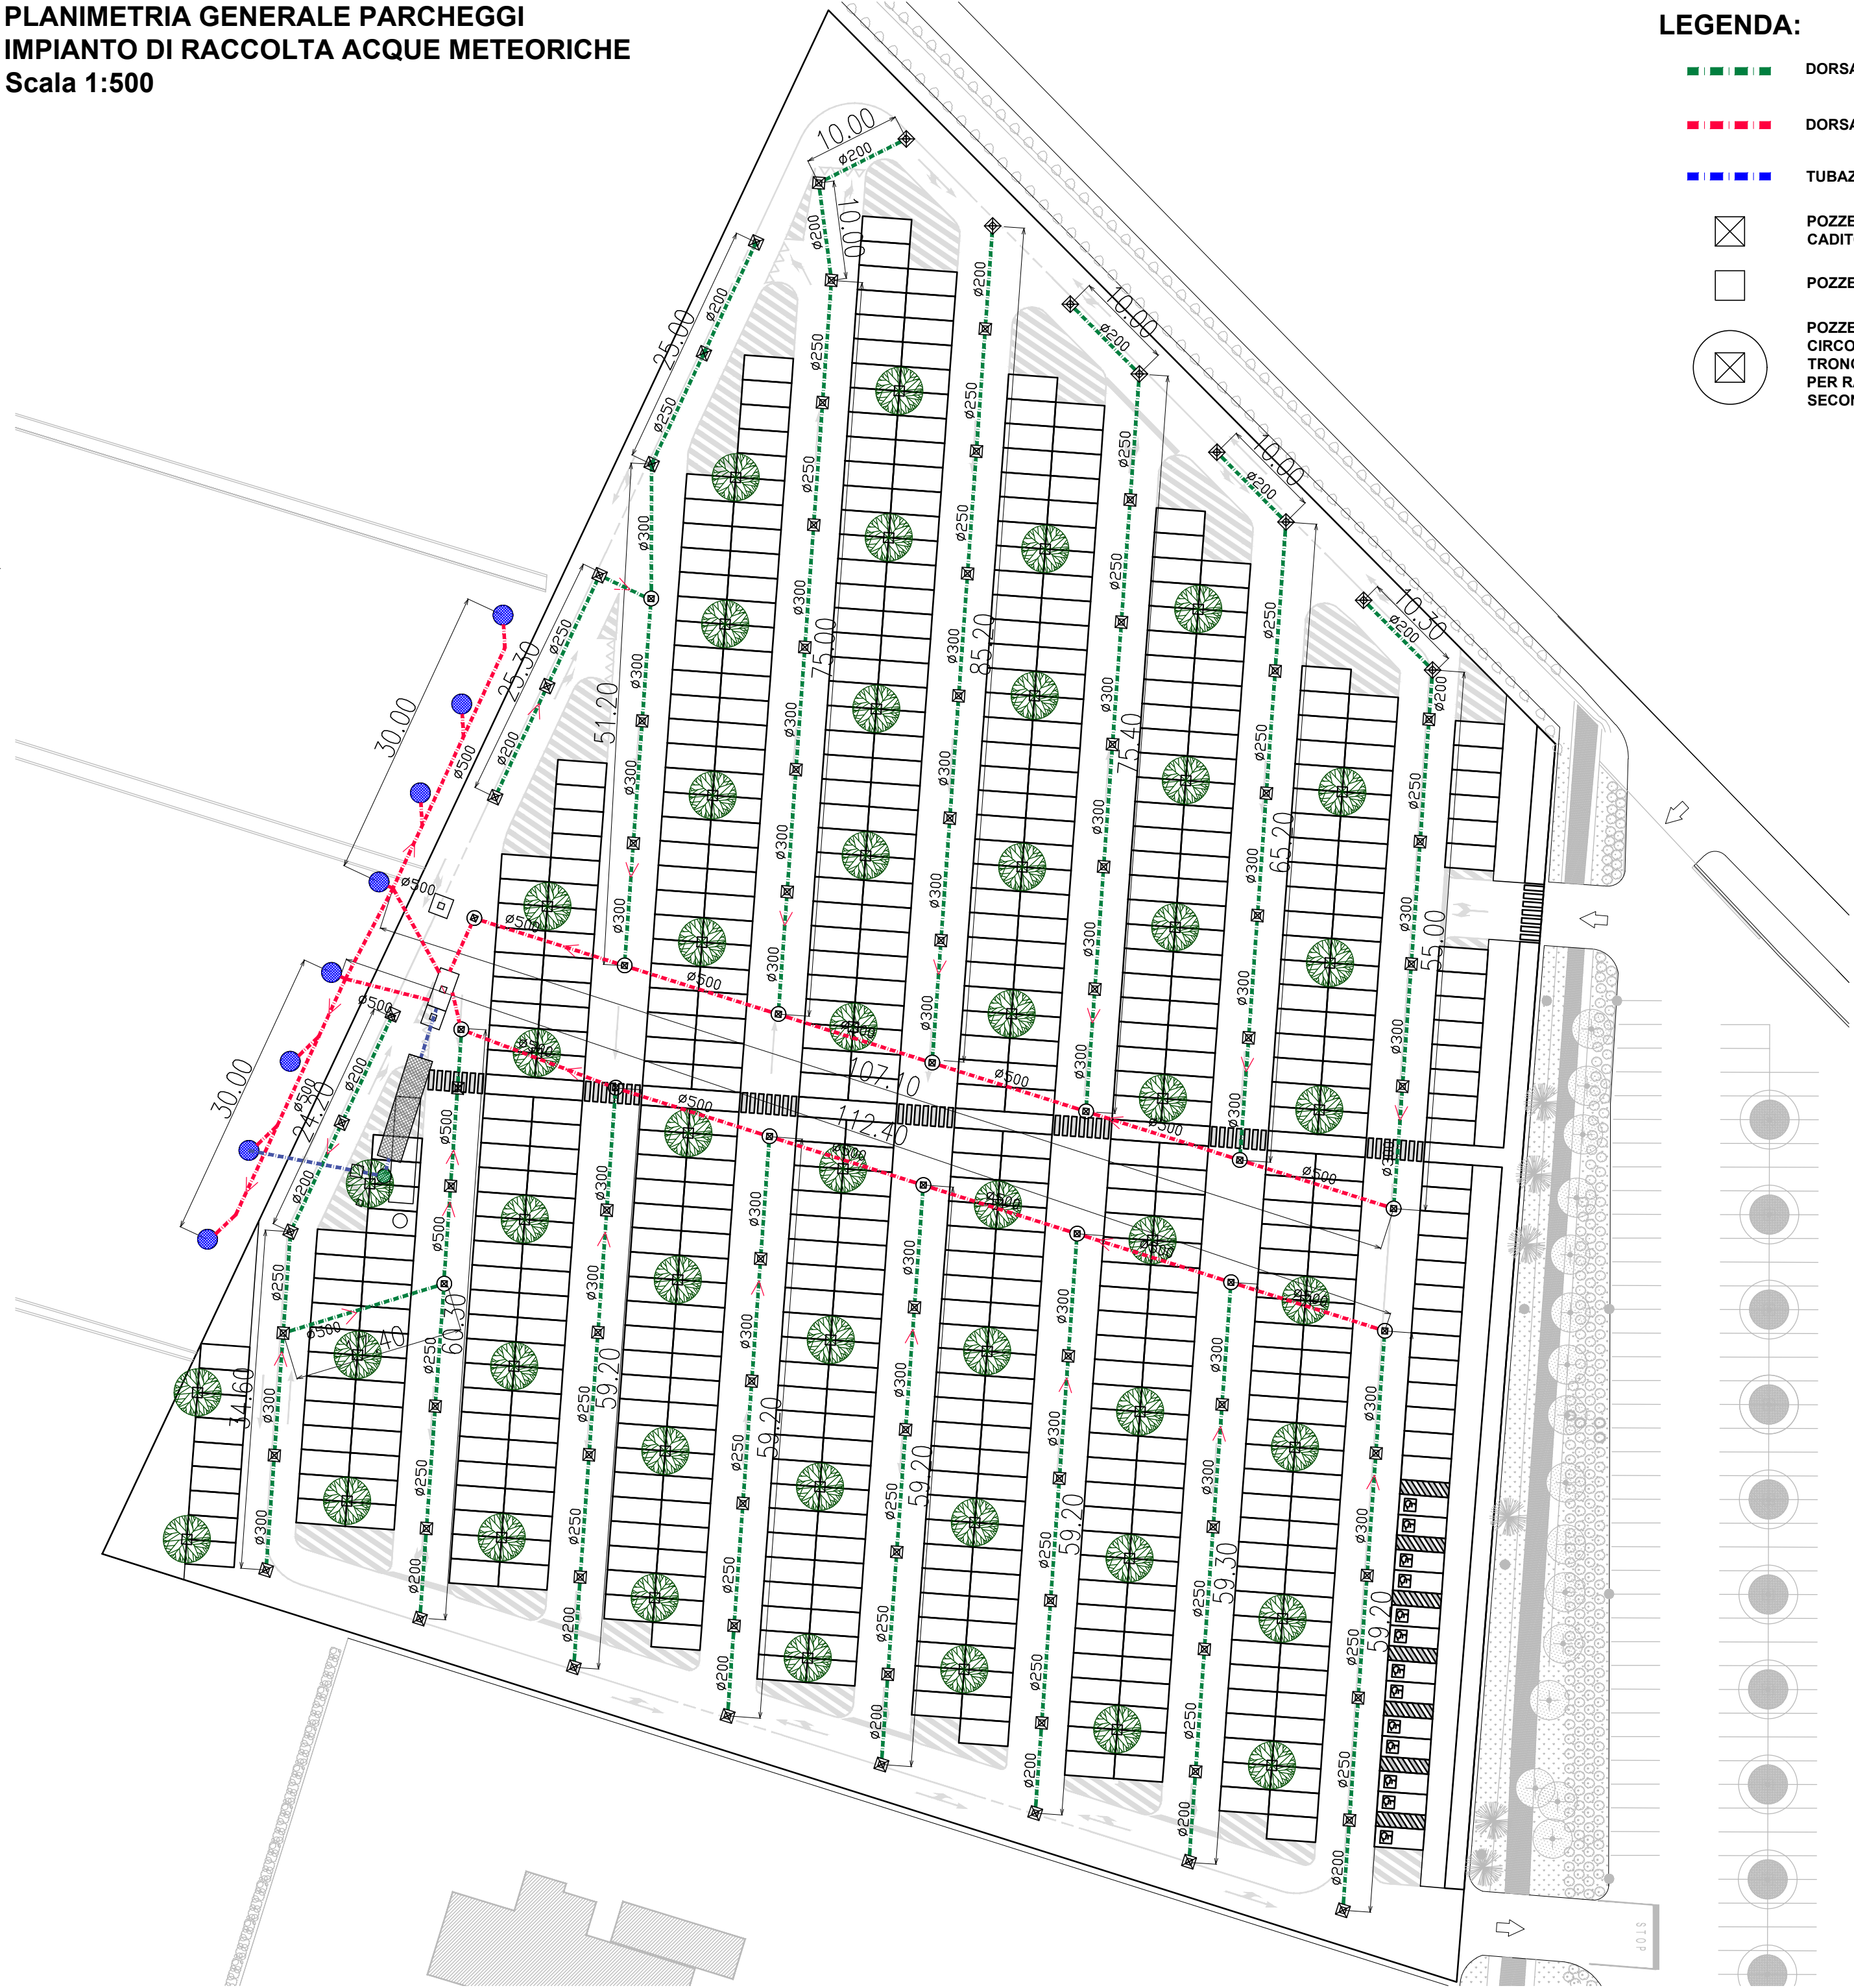

LEGENDA:

- DORSALE SECONDARIA CON TUBAZIONE $p = 0,2\%$
- DORSALE PRINCIPALE CON TUBAZIONE $p = 0,4\%$
- TUBAZIONI RACCORDO IMPIANTO PRIMA PIOGGIA
- POZZETTO IN CLS 50x50 DI RACCORDO TUBAZIONI CON CADITOIA IN GHISA
- POZZETTO IN CLS 60x60 PER CAMPIONAMENTO ACQUE
- POZZETTO PREFABBRICATO DI ISPEZIONE E RACCORDO CIRCOLARE IN CLS Ø int 1000mm CON RIALZO TERMINALE TRONCOCONICO PER INSTALLAZIONE DI CADITOIA IN GHISA PER RACCORDO TUBAZIONI DORSALI PRINCIPALE E SECONDARIA

- POZZETTO DI BYPASS PREFABBRICATO IN CLS
- POZZO PERDENTE IN CLS Øint = 2000 mm H= 4000 mm
- VASCA DI DISOLEAZIONE IN CLS
- VASCA DI ACCUMULO E SEDIMENTAZIONE
Sistema di trattamento di acque di prima pioggia modello METEOTANK MP/SD.
Dimensioni esterne vasca 11,40mx2,50m h=2,82m
Volume utile 60,5mc
Impianto costituito di pozzetto scolmatore, vasca di accumulo in cemento armato vibrato, vasca di disoleazione in cemento armato vibrato, pozzetto in cls e pozzetto fiscale.



PIANO URBANISTICO ATTUATIVO "LA PELLEGRINA"
VARIANTE GENERALE

proprietario: Agricola Italiana Alimentare A.I.A. Spa
progettazione: ING. PAOLO COSSATO
n.iscrizione albo di verona n. A2161

Società Agricola La Pellegrina

B	AGGIORNAMENTO RIF. COMUNICAZIONE PEC PROT. 42959 DEL 07/02/18	AP.VA.	20.02.18
A	ADEGUAMENTO AD INTEGRAZIONI (rif. COMUNICAZIONE PEC del 02.05.17)	AP.VA.	15.05.17
▲ aggiornamenti			
comm.te		resp.commissio	data
AIA S.P.A.		P.C.	20.01.17
incarico		esecutore	formato
AIA SAN MARTINO VARIANTE GENERALE PIANO URBANISTICO ATTUATIVO		AP.VA.	A2
elaborato		commissio	elaborato
PLANIMETRIA DI PROGETTO. IMPIANTO DI SMALTIMENTO ACQUE METEORICHE		1:500	1917 180B

