


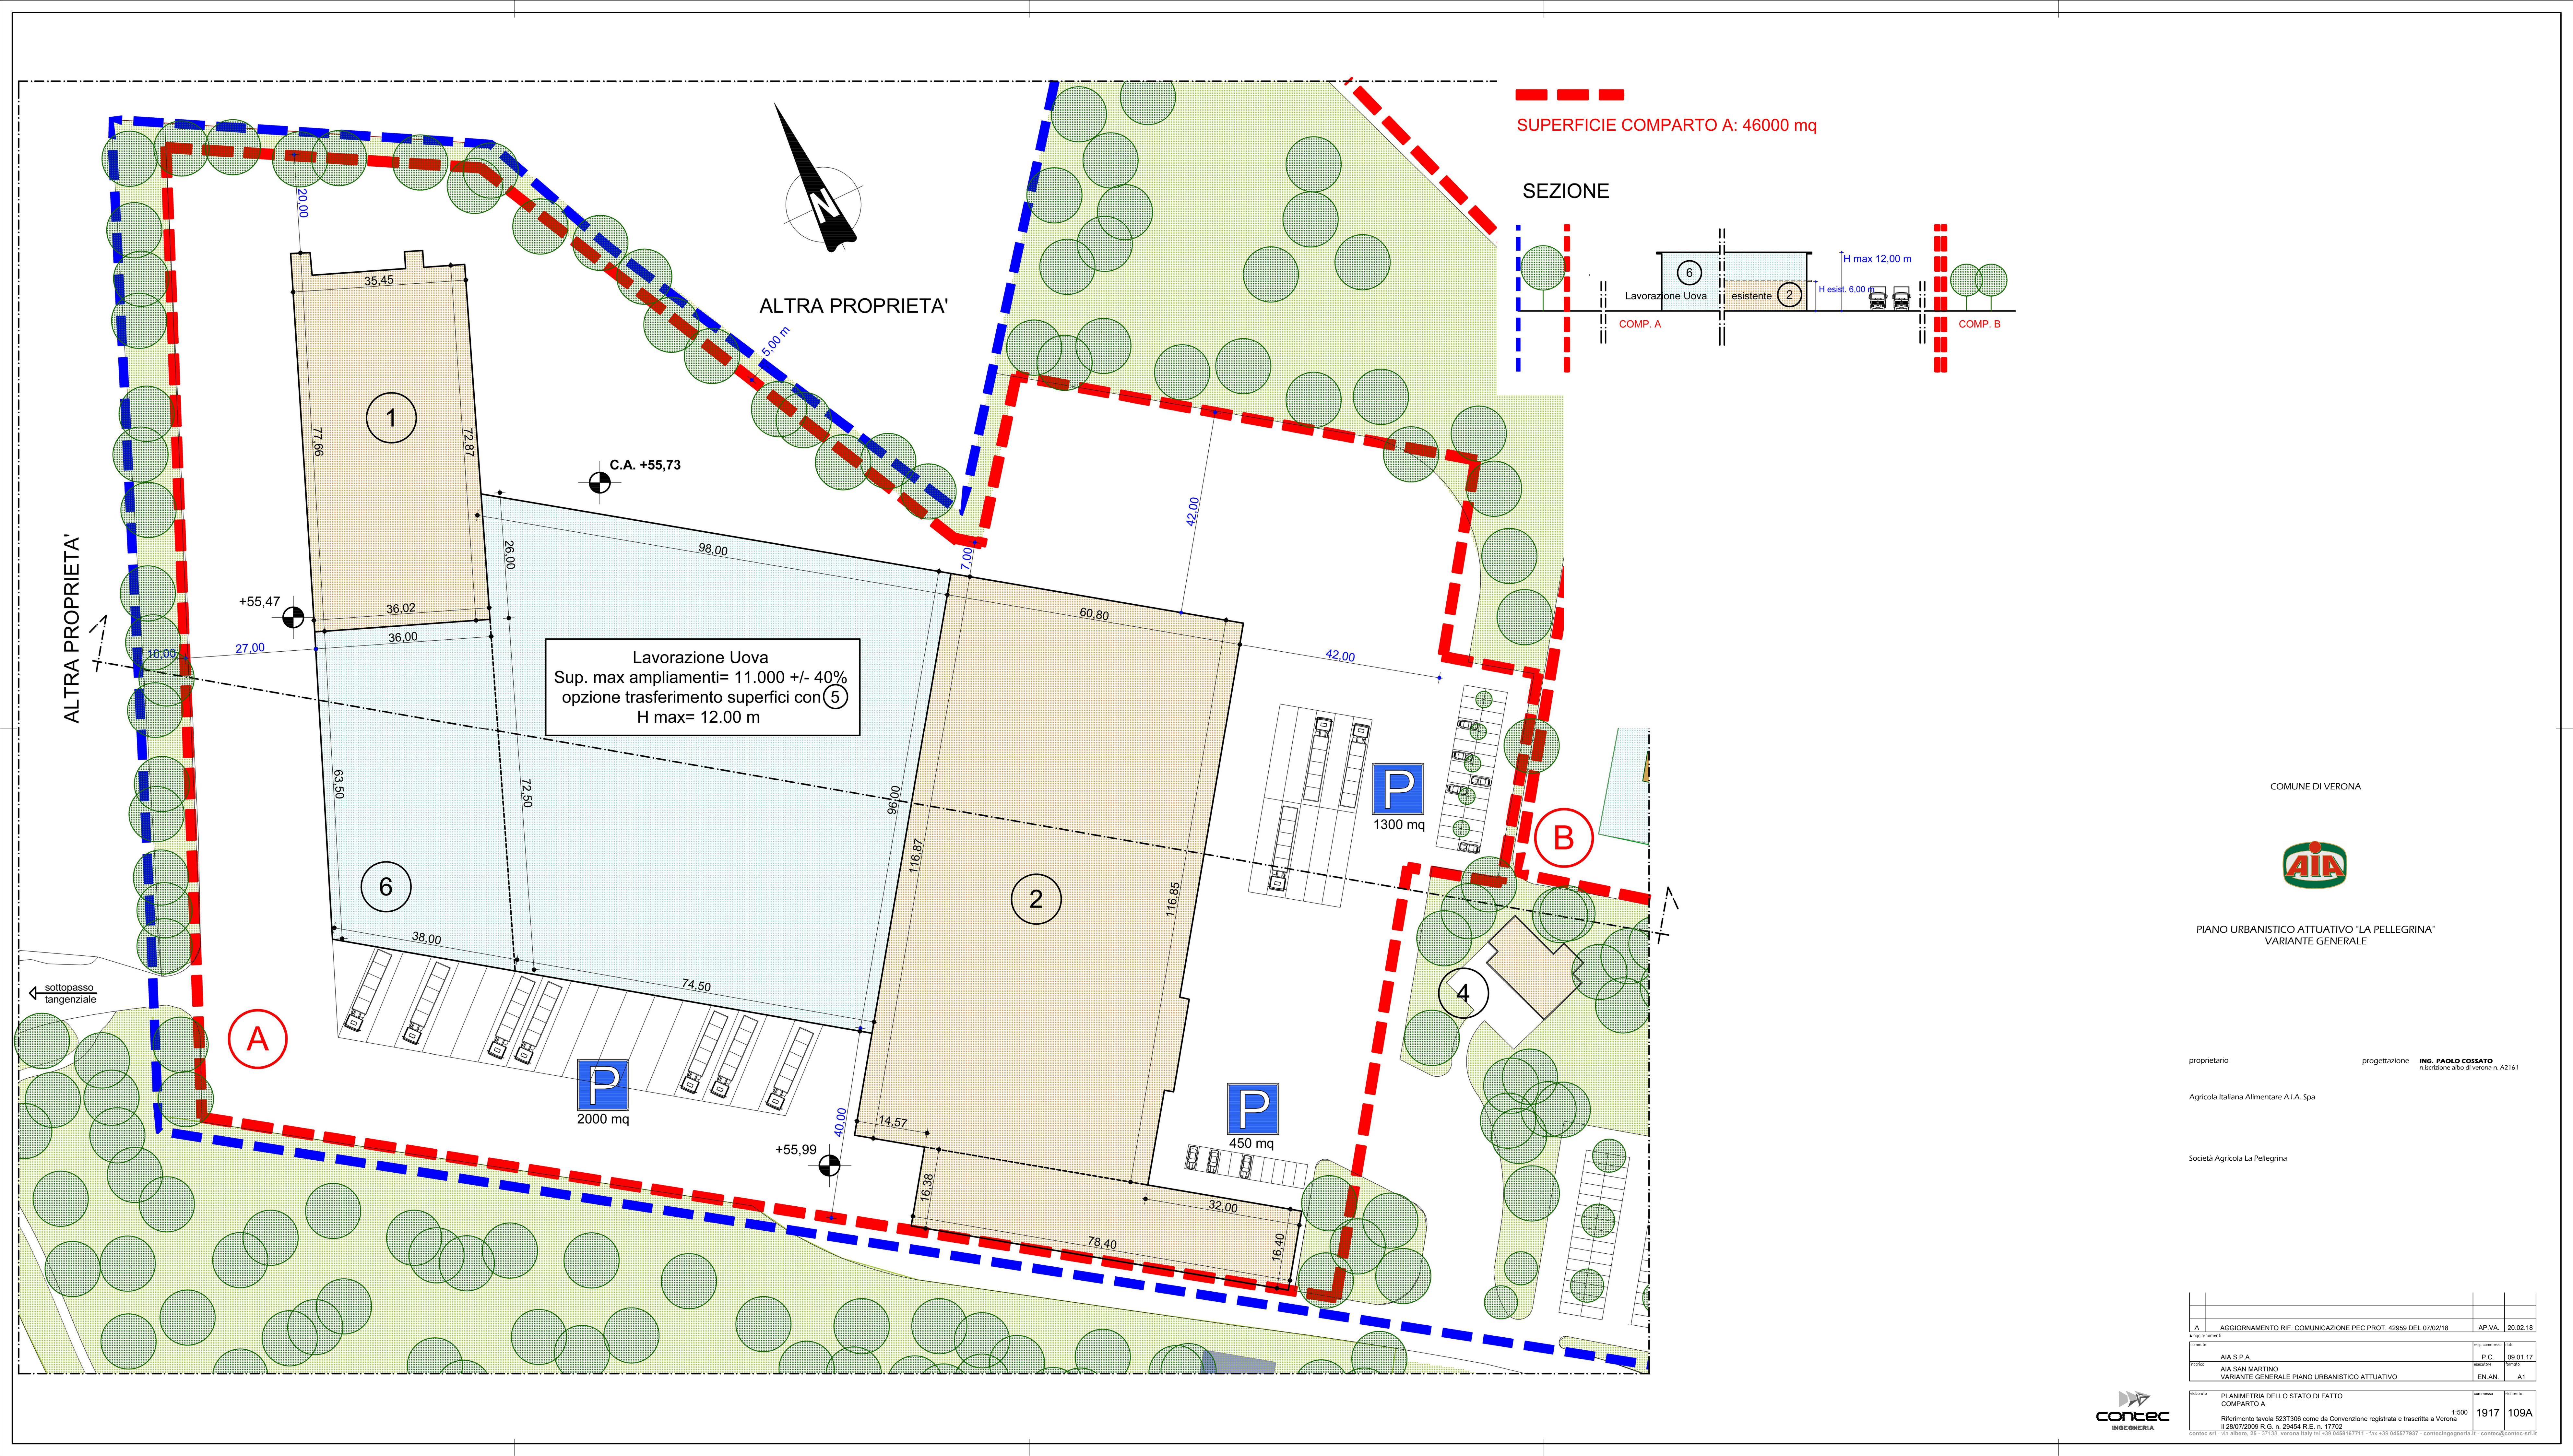

COMUNE DI VERONA



PIANO URBANISTICO ATTUATIVO "LA PELLEGRINA"
VARIANTE GENERALE

proprietario Agrícola Italiana Alimentare A.I.A. Spa

progettazione ING. PAOLO COSSATO
iscrizione albo di verona n. A2161

Società Agricola La Pellegrina

A		AGGIORNAMENTO RIF. COMUNICAZIONE PEC PROT. 42959 DEL 07/02/18	AP-VA	20.02.18
A		APPROVAZIONE		
AIA S.P.A.		P.C.	09.01.17	
AIA SAN MARTINO		PRODOTTORE		
VARIANTE GENERALE PIANO URBANISTICO ATTUATIVO		EN-AN	A1	
PIANIMETRIA DELLO STATO DI FATTO		LAVORATO	1917	109A
COMPARTO A		PRODOTTO		
Riferimento tavola 5237306 come da Convenzione registrata e trascritta a Verona il 28/07/2009 R.G. n. 29454 R.E. n. 17702		1:500		
contec srl - via albino, 25 - 37130, verona Italy tel +39 0458187711 - fax +39 045877937 - contecengineering.it - contec@contec-er.it				

