SUPERFICIE COMPARTO B: 37000 mq

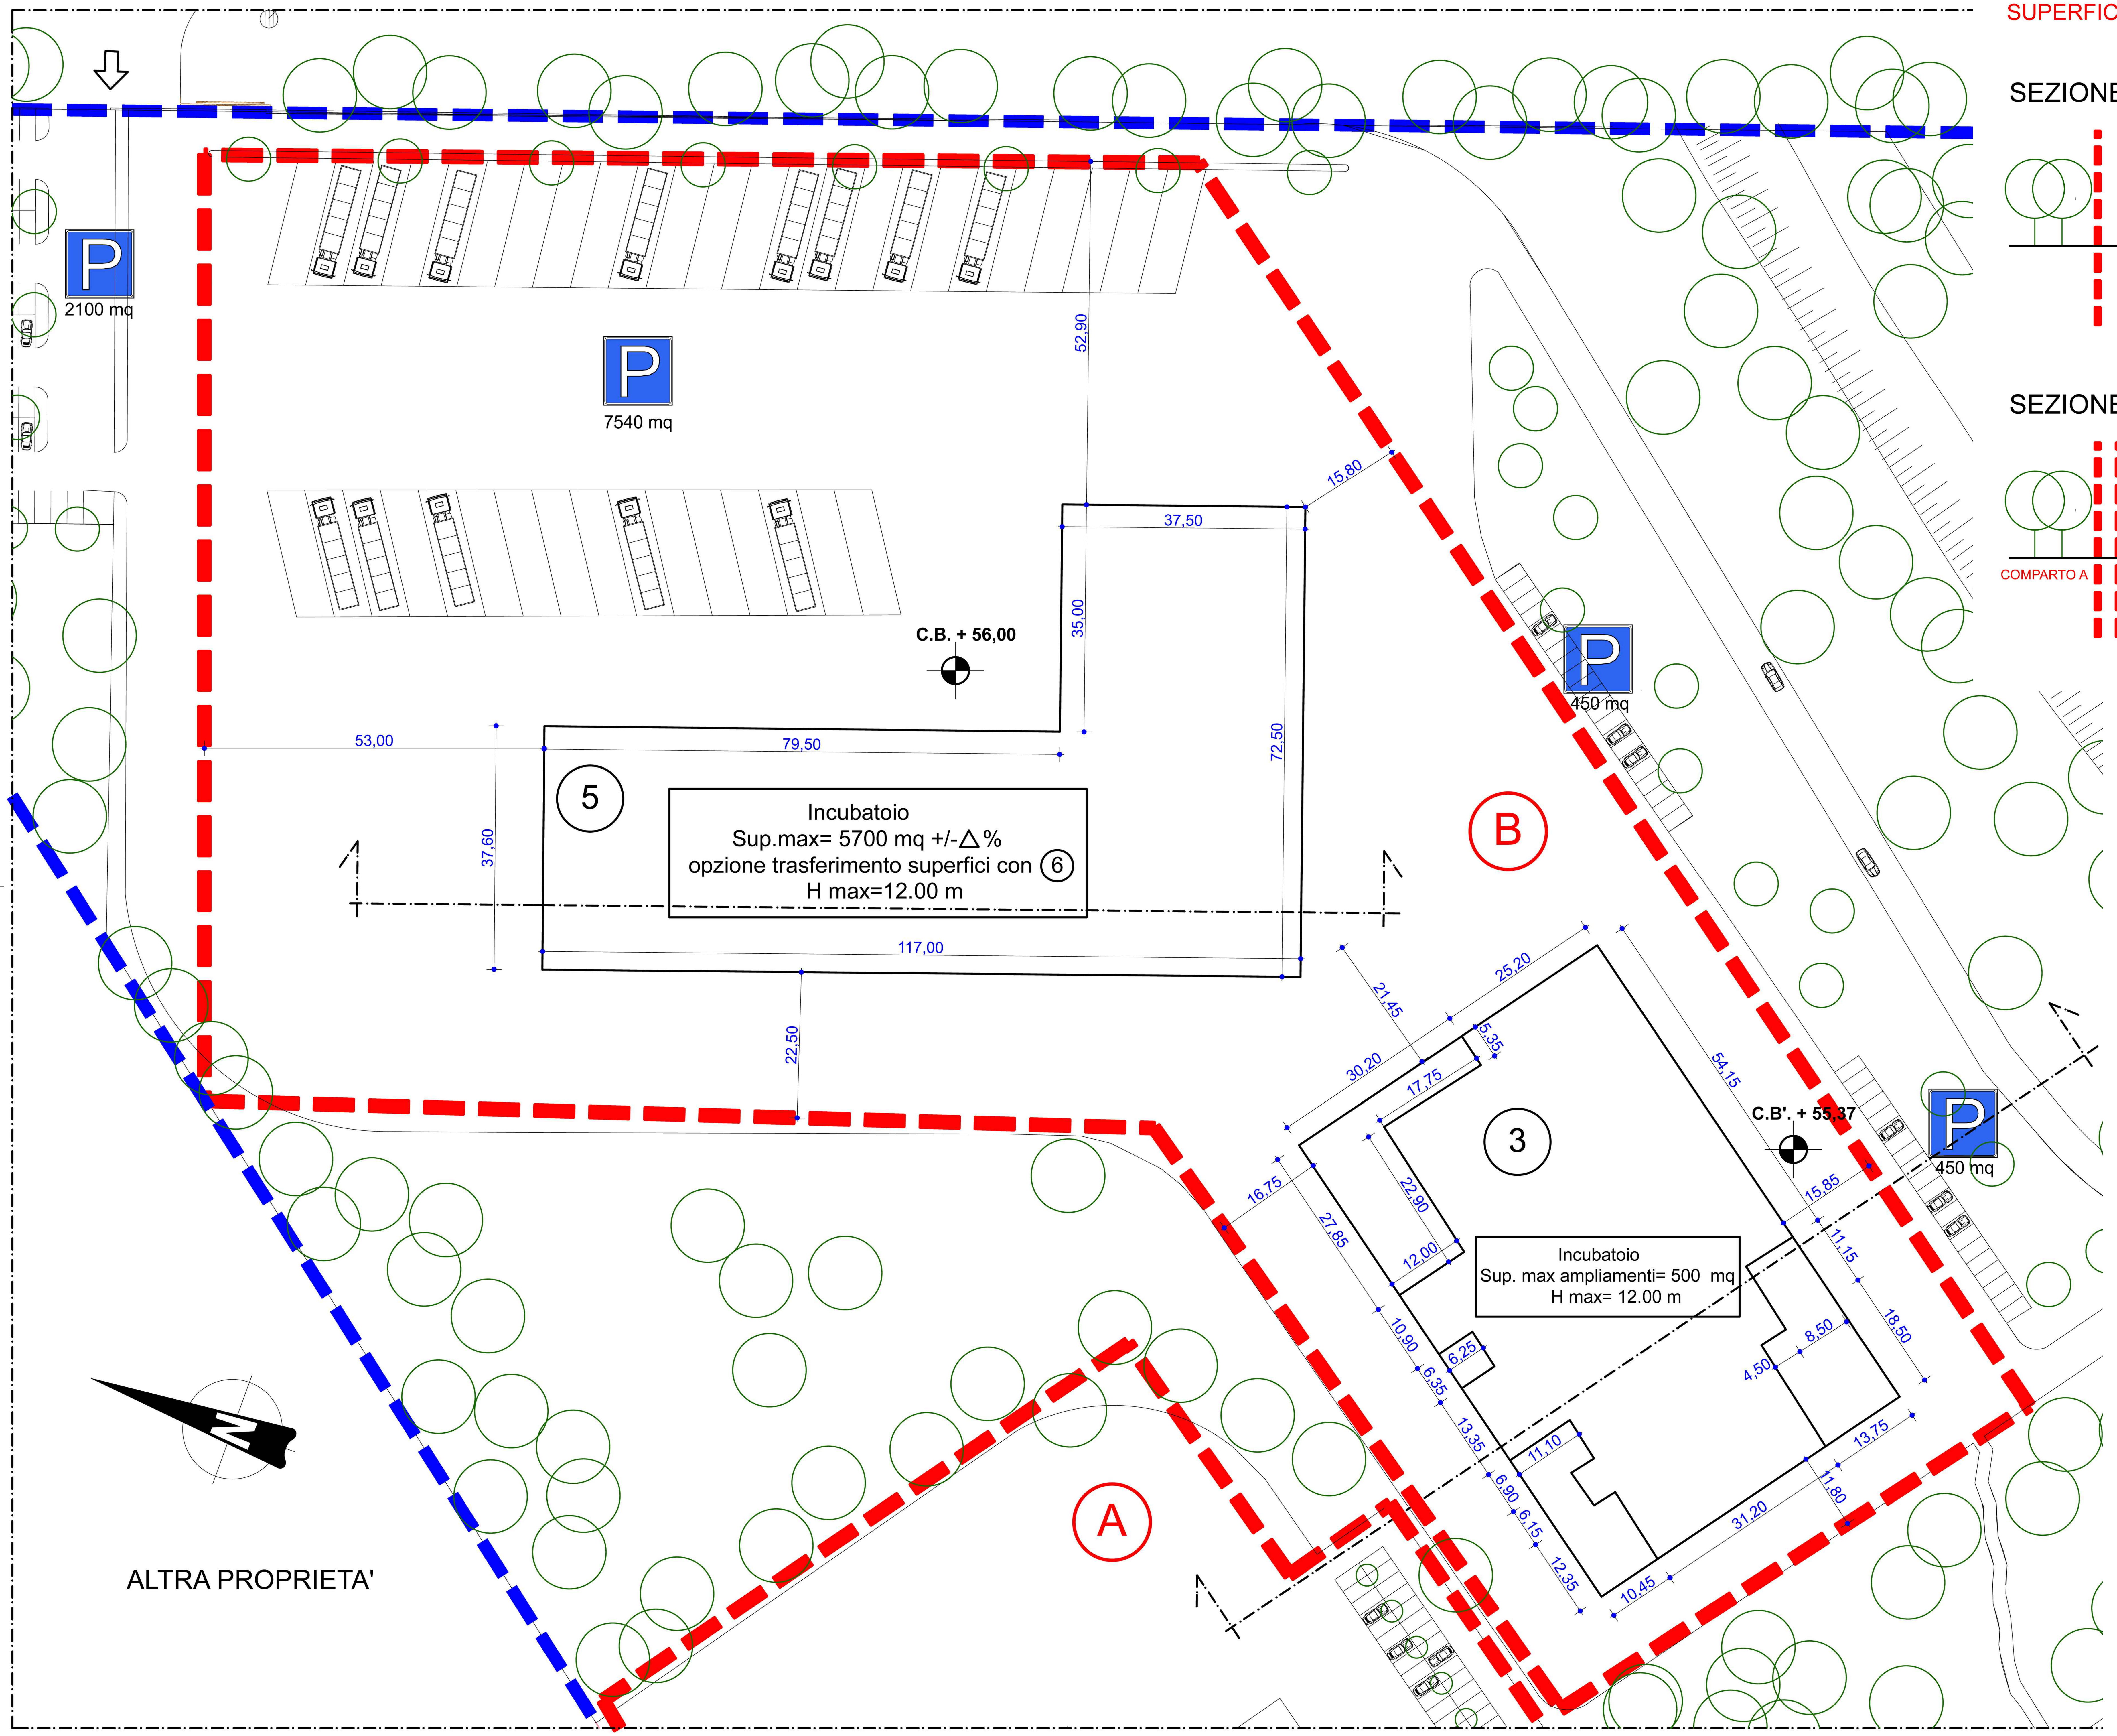

SEZIONE

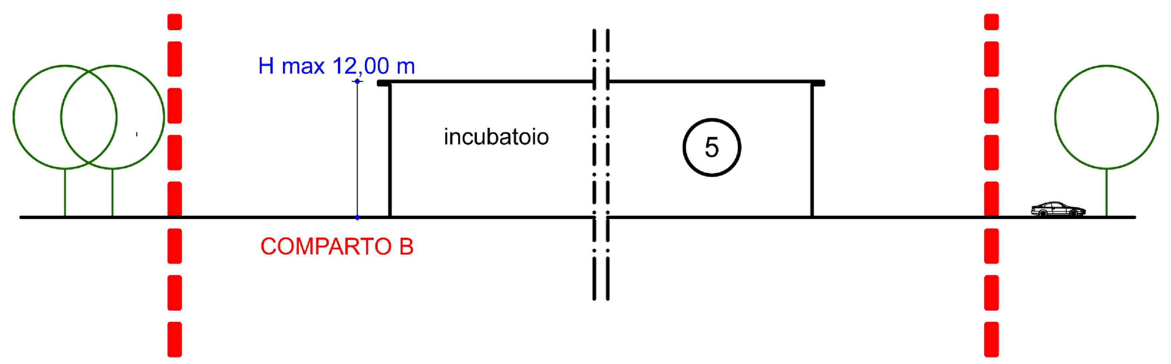

SEZIONE

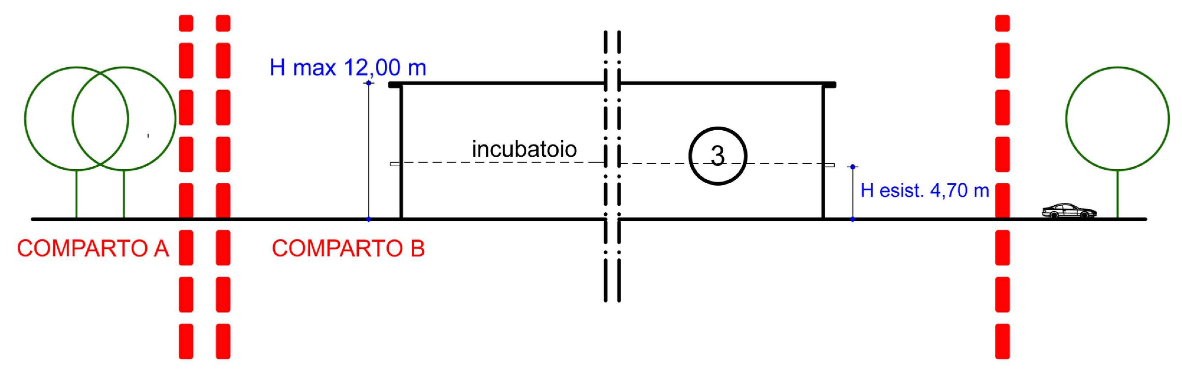

COMUNE DI VERONA

PIANO URBANISTICO ATTUATIVO "LA PELLEGRINA"
VARIANTE GENERALE

proprietario

Agricola Italiana Alimentare A.I.A. Spa

Società Agricola La Pellegrina

progettazione **ING. PAOLO COSSATO**
n.iscrizione albo di verona n. A2161

A	AGGIORNAMENTO RIF. COMUNICAZIONE PEC PROT. 42959 DEL 07/02/18	AP.VA.	20.02.18

▲ aggiornamenti

comm.te		resp.commessa	data
	AIA S.P.A.	P.C.	09.01.17
incarico	AIA SAN MARTINO VARIANTE GENERALE PIANO URBANISTICO ATTUATIVO	esecutore EN.AN.	formato A1

contec
INGEGNERIA

elaborato		commessa	elaborato
	PLANIMETRIA DELLO STATO DI FATTO COMPARTO B 1:500 Riferimento tavola 523T307 come da Convenzione registrata e trascritta a Verona il 28/07/2009 R.G. n. 29454 R.E. n. 17702	1917	110A