



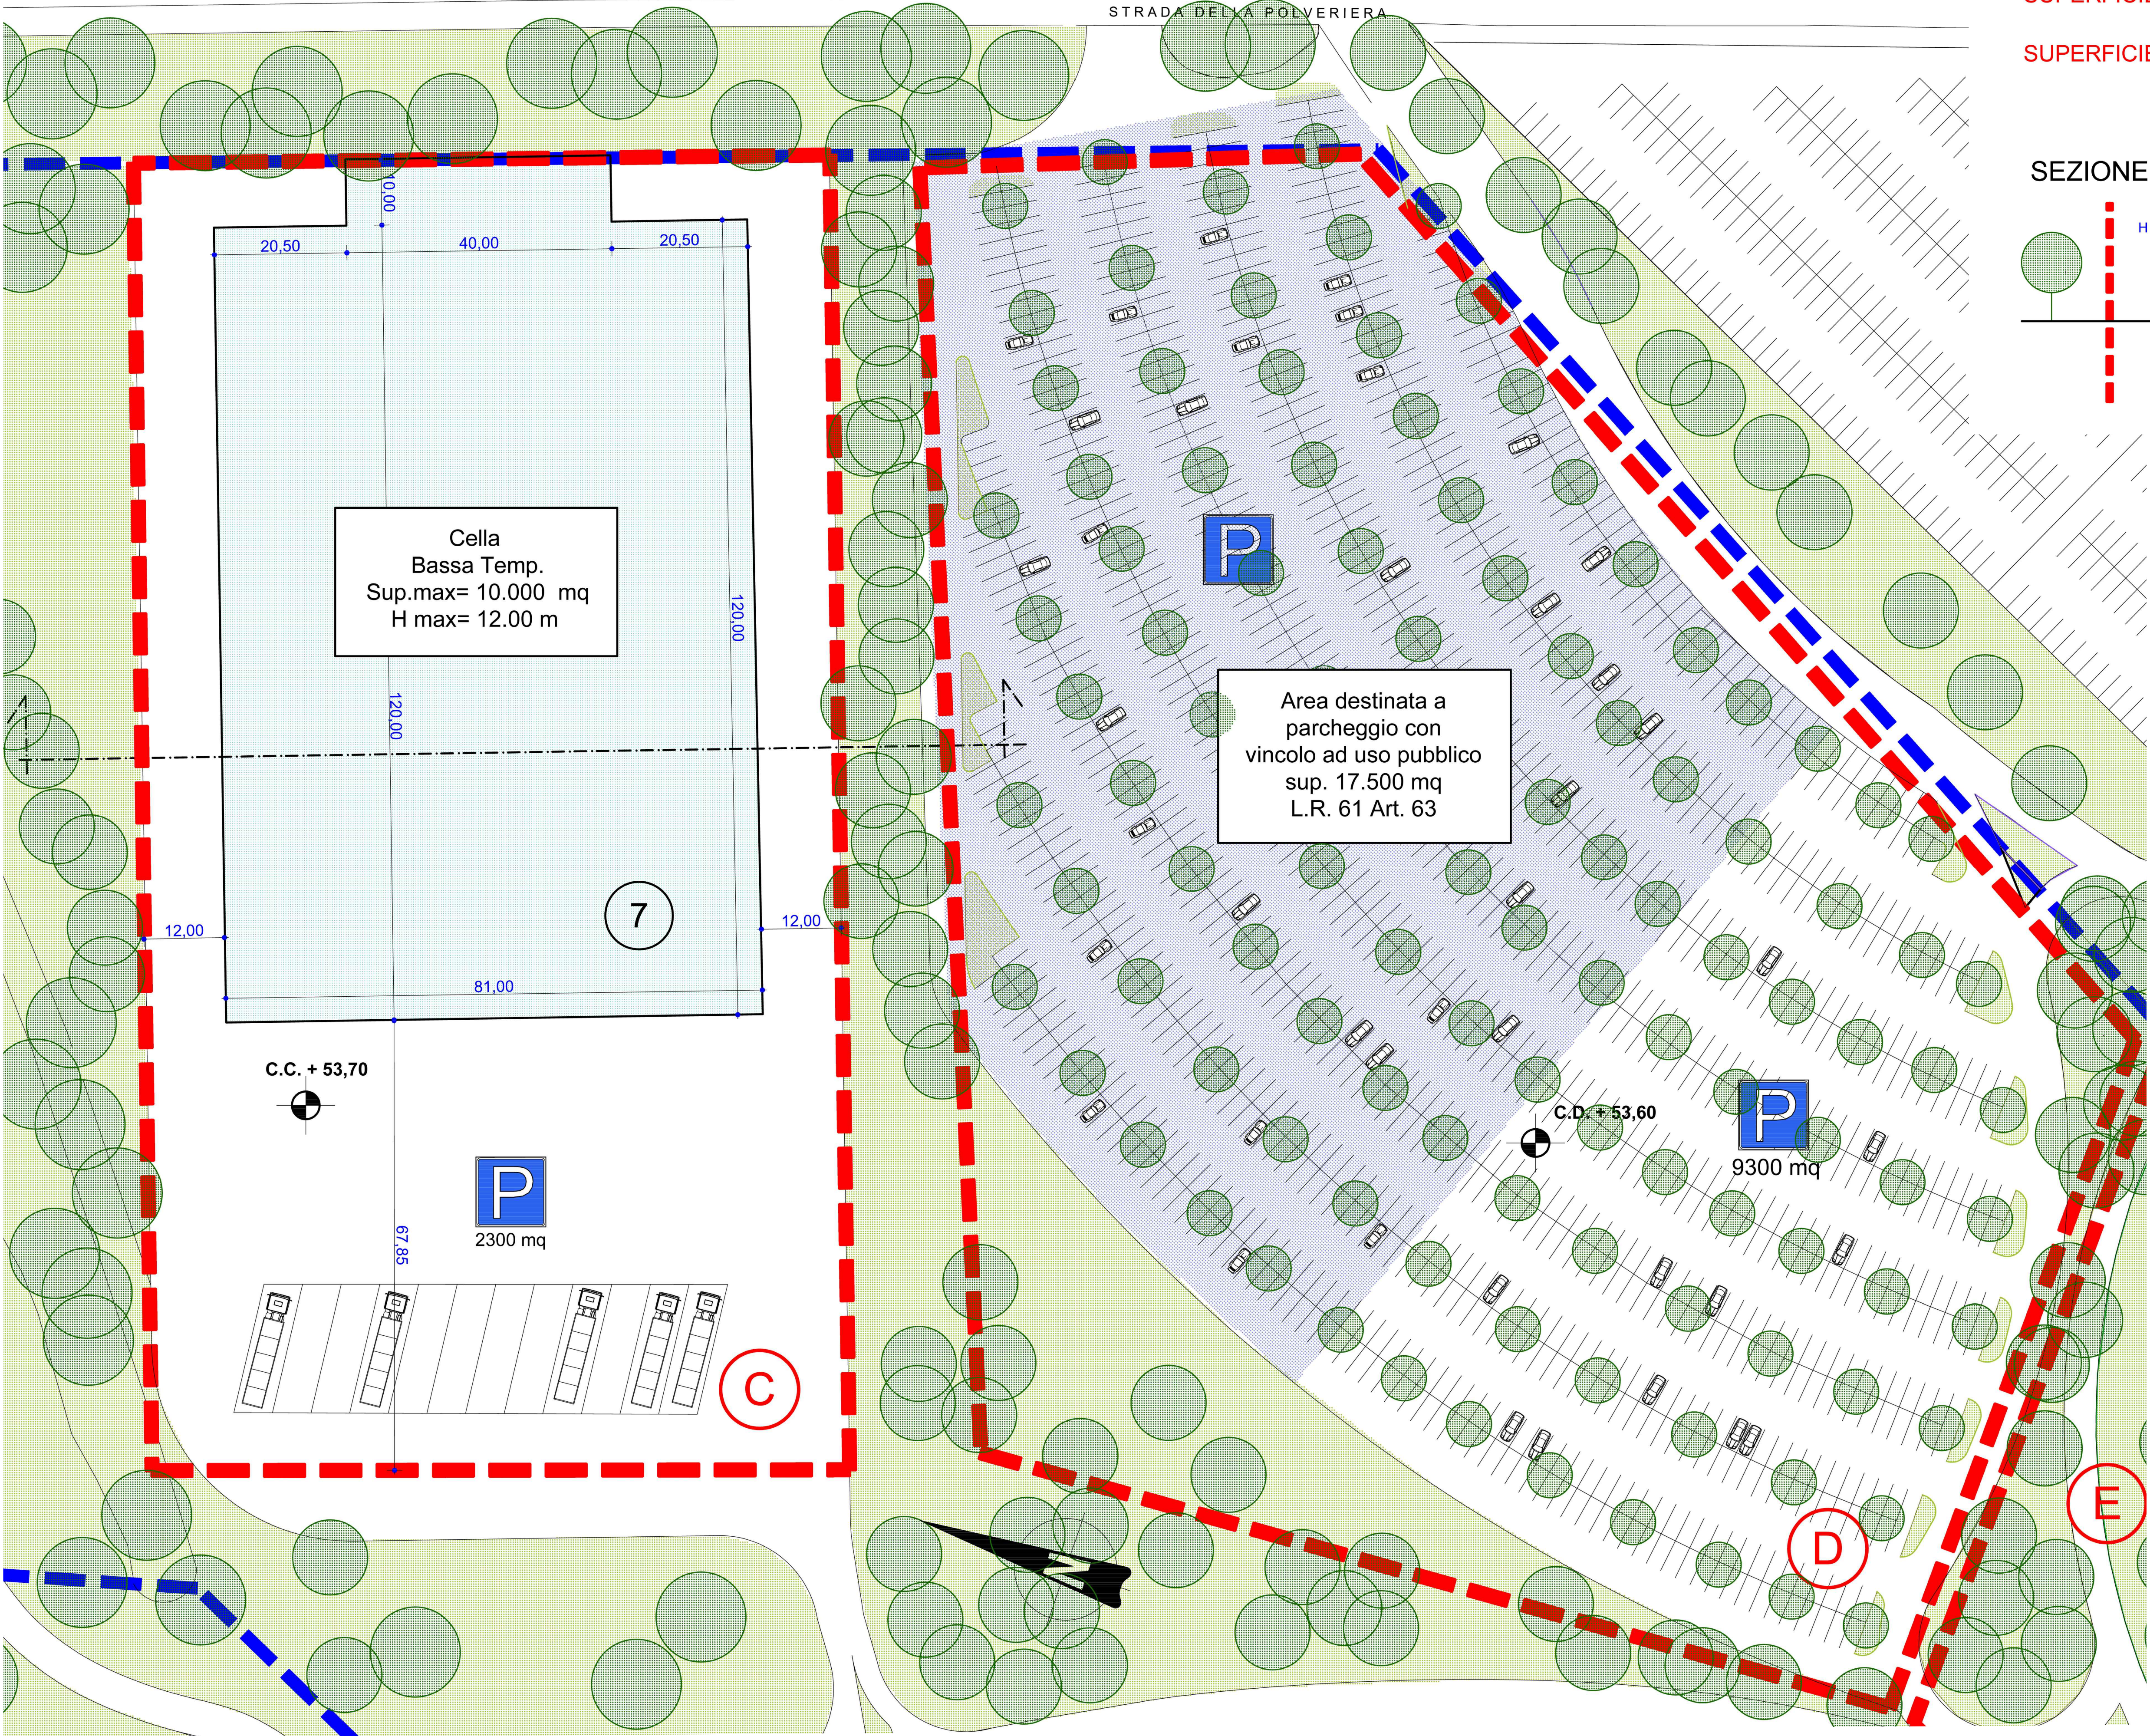

SUPERFICIE COMPARTO C: 20800 mq

SUPERFICIE COMPARTO D: 29360 mq

SEZIONE

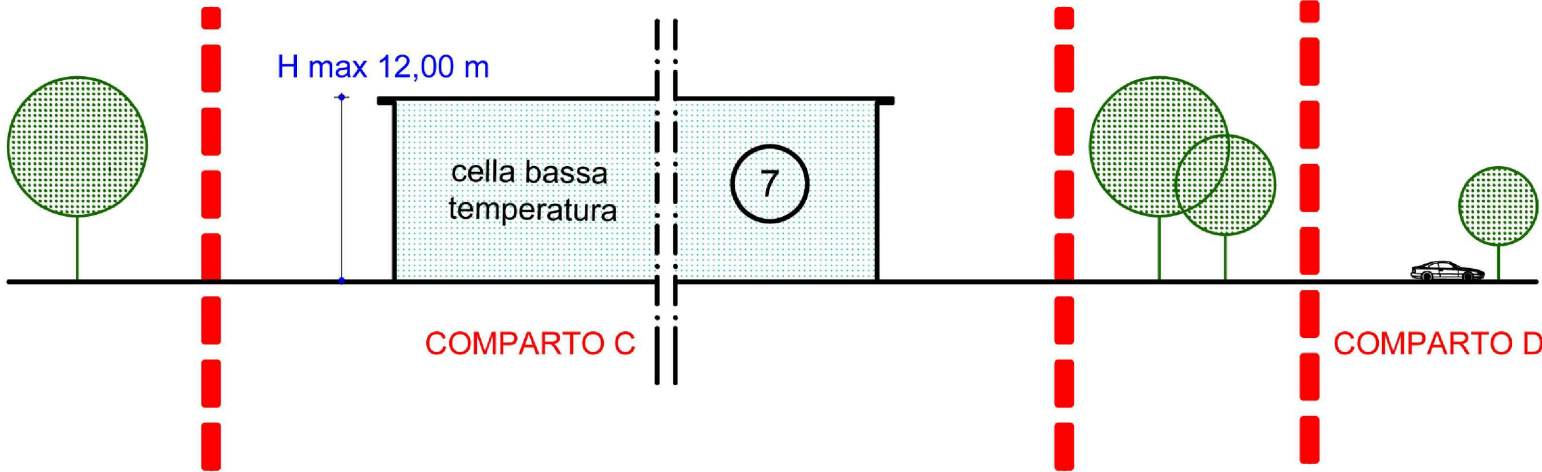

COMUNE DI VERONA



PIANO URBANISTICO ATTUATIVO "LA PELLEGRINA"
VARIANTE GENERALE

proprietario: Agricola Italiana Alimentare A.I.A. Spa
progettazione: ING. PAOLO COSSATO
iscrittione albo di verona n. A2161

Società Agricola La Pellegrina

A		AGGIORNAMENTO RIF. COMUNICAZIONE PEC PROT. 42959 DEL 07/02/18	AP-VA	20.02.18
AIA S.P.A.		P.C.	09.01.17	
AIA SAN MARTINO		EN-AN	A1	
PIANIMETRIA DELLO STATO DI FATTO		1:500	1917	111A
COMPARTI C E D				
Riferimento tavola 5237308 come da Convenzione registrata e trascritta a Verona il 28/07/2009 R.G. n. 29454 R.E. n. 17702				

