

PIANO URBANISTICO ATTUATIVO CON PIANO  
CASA DI UN FABBRICATO IN VIA MILONE 13 A  
VERONA

PROGETTATO  
DELTA IMMOBILIARE S.R.L.



TAVOLA  
Arch. Cristini Paolo  
Via Boschetti n.30 - Peschiera del Garda (VR)  
tel. 3494433393

6

CONTENUTO  
progetto esecutivo  
opere di  
urbanizzazione

DATA




giugno  
2013

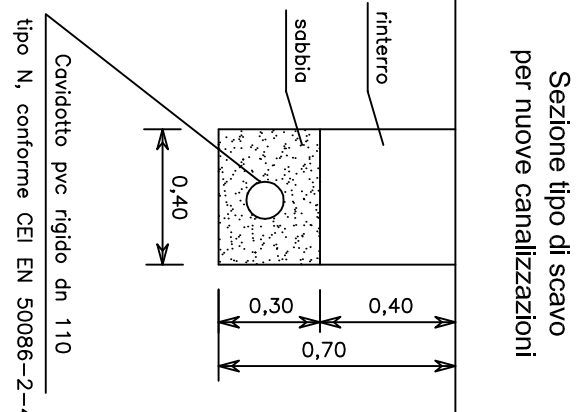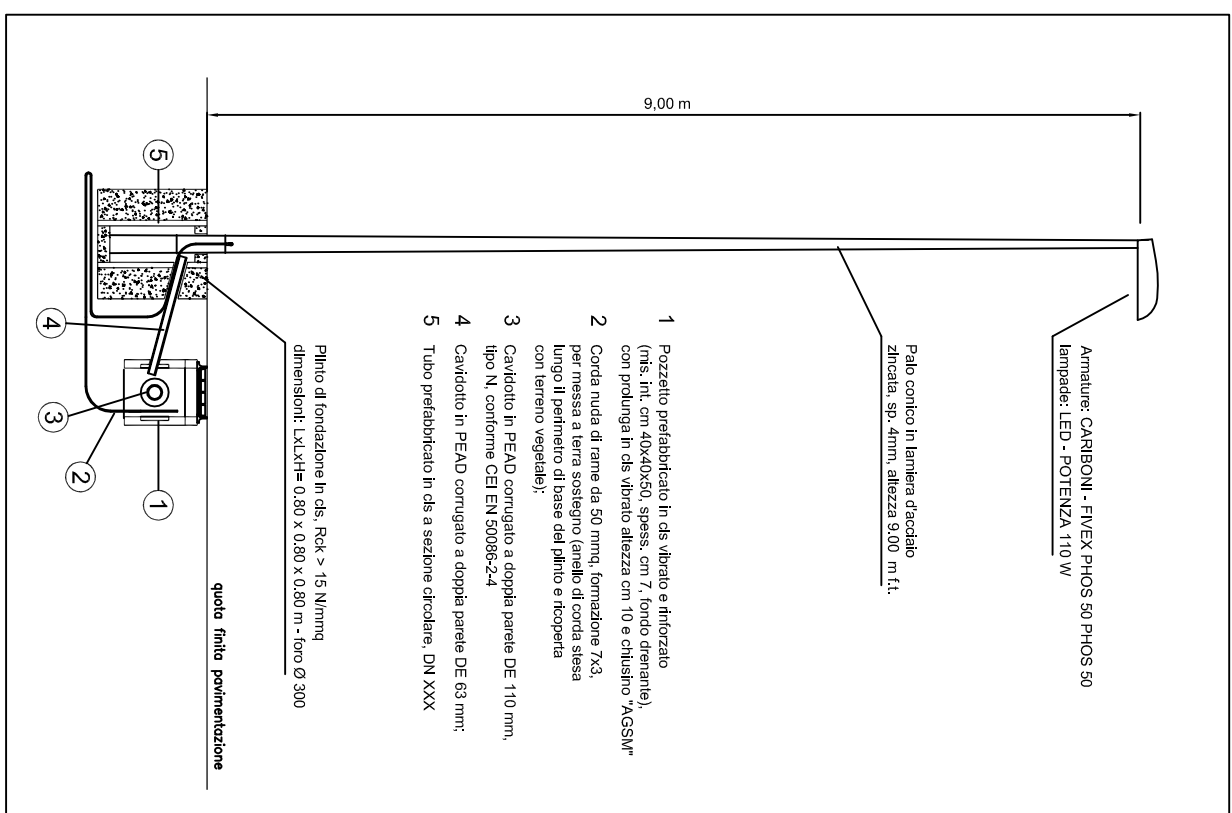


FUORI SCALA

LEGENDA

- RETE ENERGIA ELETTRICA
- NOVA RETE ILLUMINAZIONE STRADALE
- NOVA RETE DATI
- NOVA RETE TELECOM
- POZZETTI SOTTOSERVIZI
- NUOVI LAMPIONI
- LAMPIONI DA SOSTITUIRE
- LAMPIONI ESISTENTI
- ATTRAVERSAMENTO PEDONALE
- OPERE IN DEMOLIZIONE
- RETE AEREA ILLUMINAZIONE STRADALE
- RETE FOGNATURA ESISTENTE
- RETE ACQUE METEORICHE ESISTENTE
- RETE ACQUEDOTTO ESISTENTE
- RETE GAS ESISTENTE
- POZZETTI RETE FOGNATURA
- CADITOIE ACQUE METEORICHE ESISTENTI

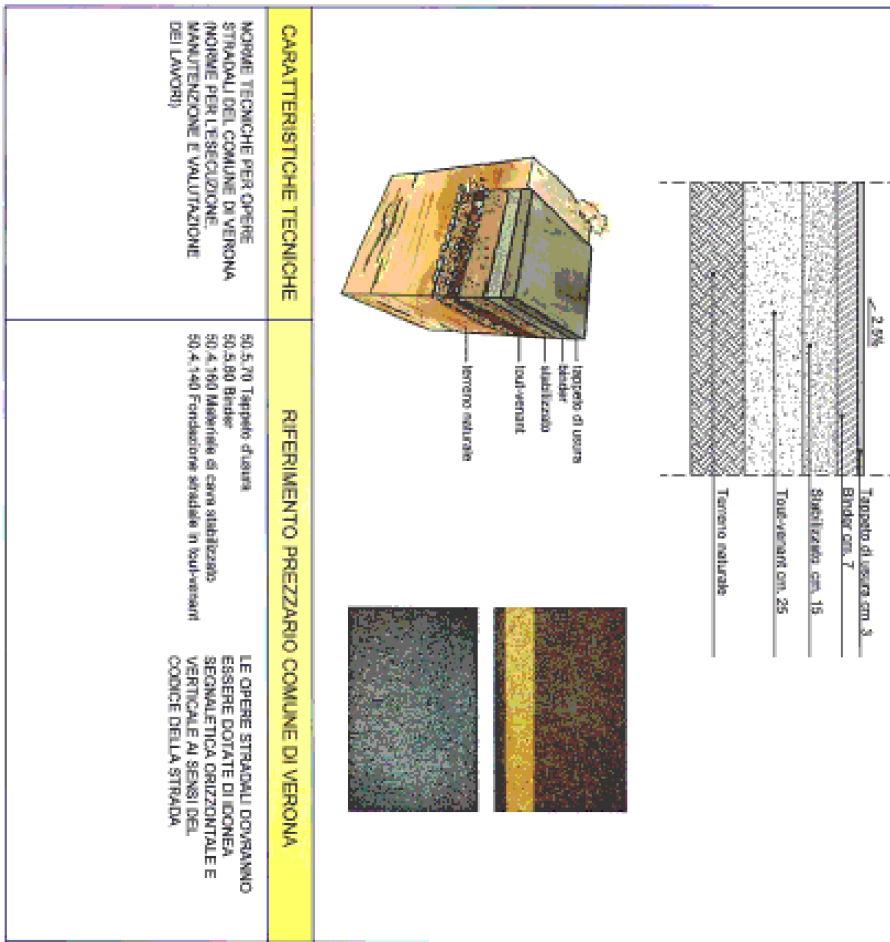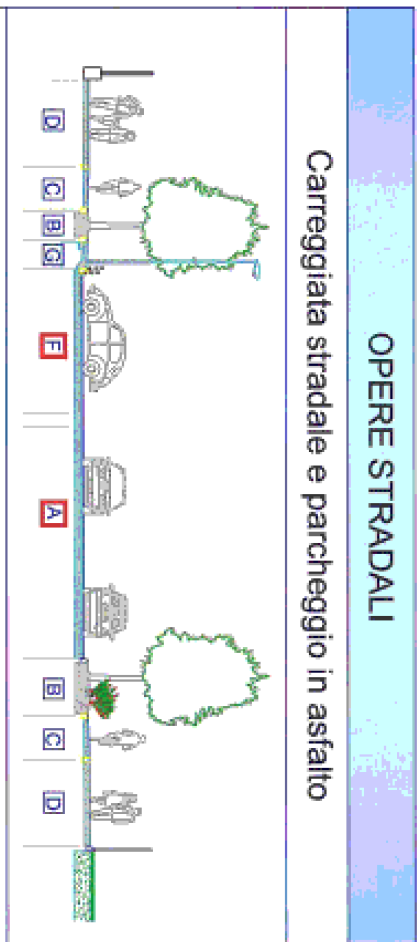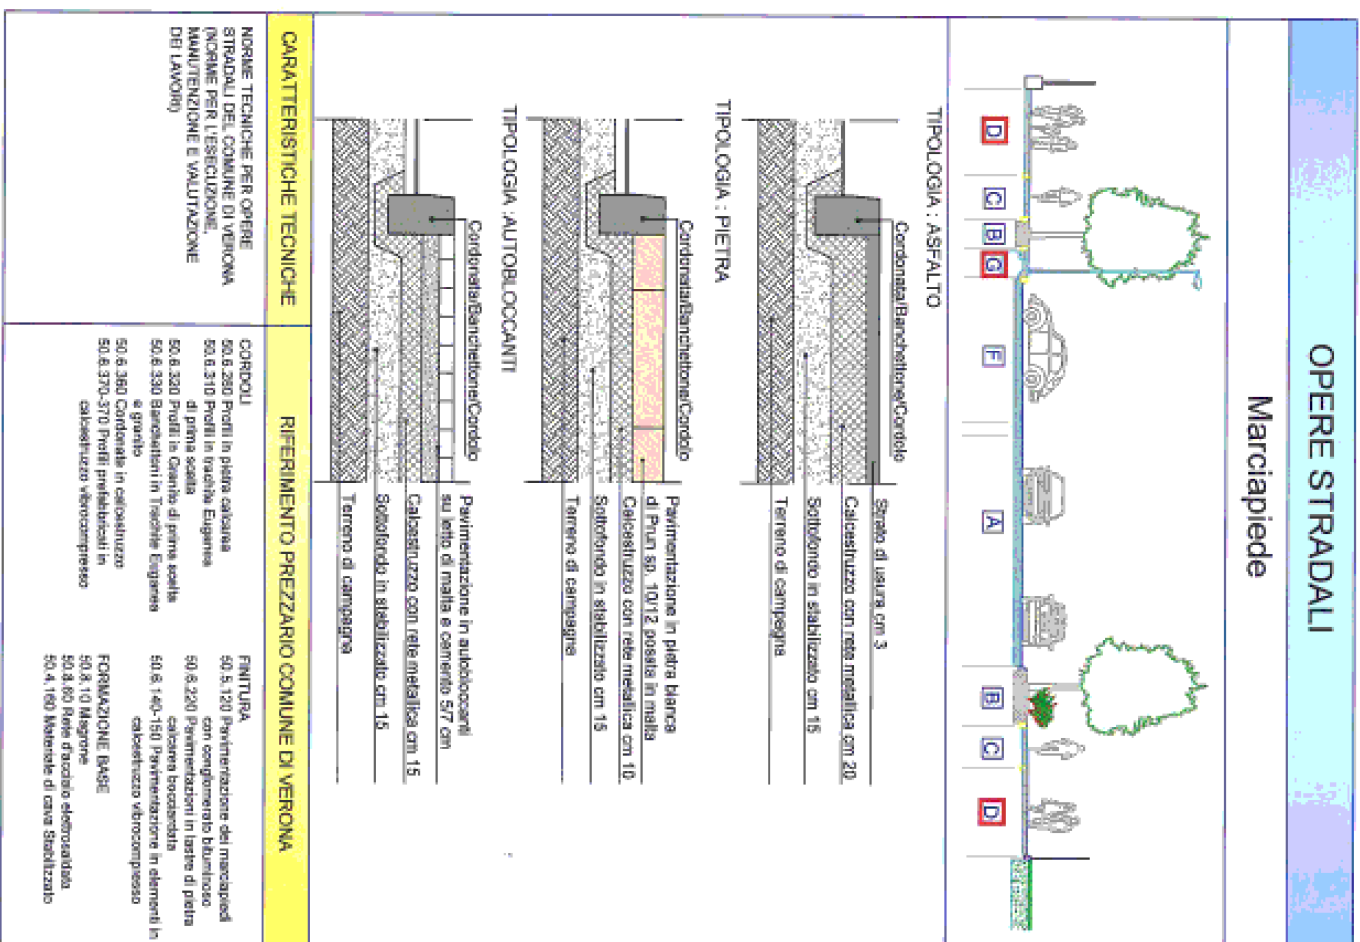


STATO DI FATTO

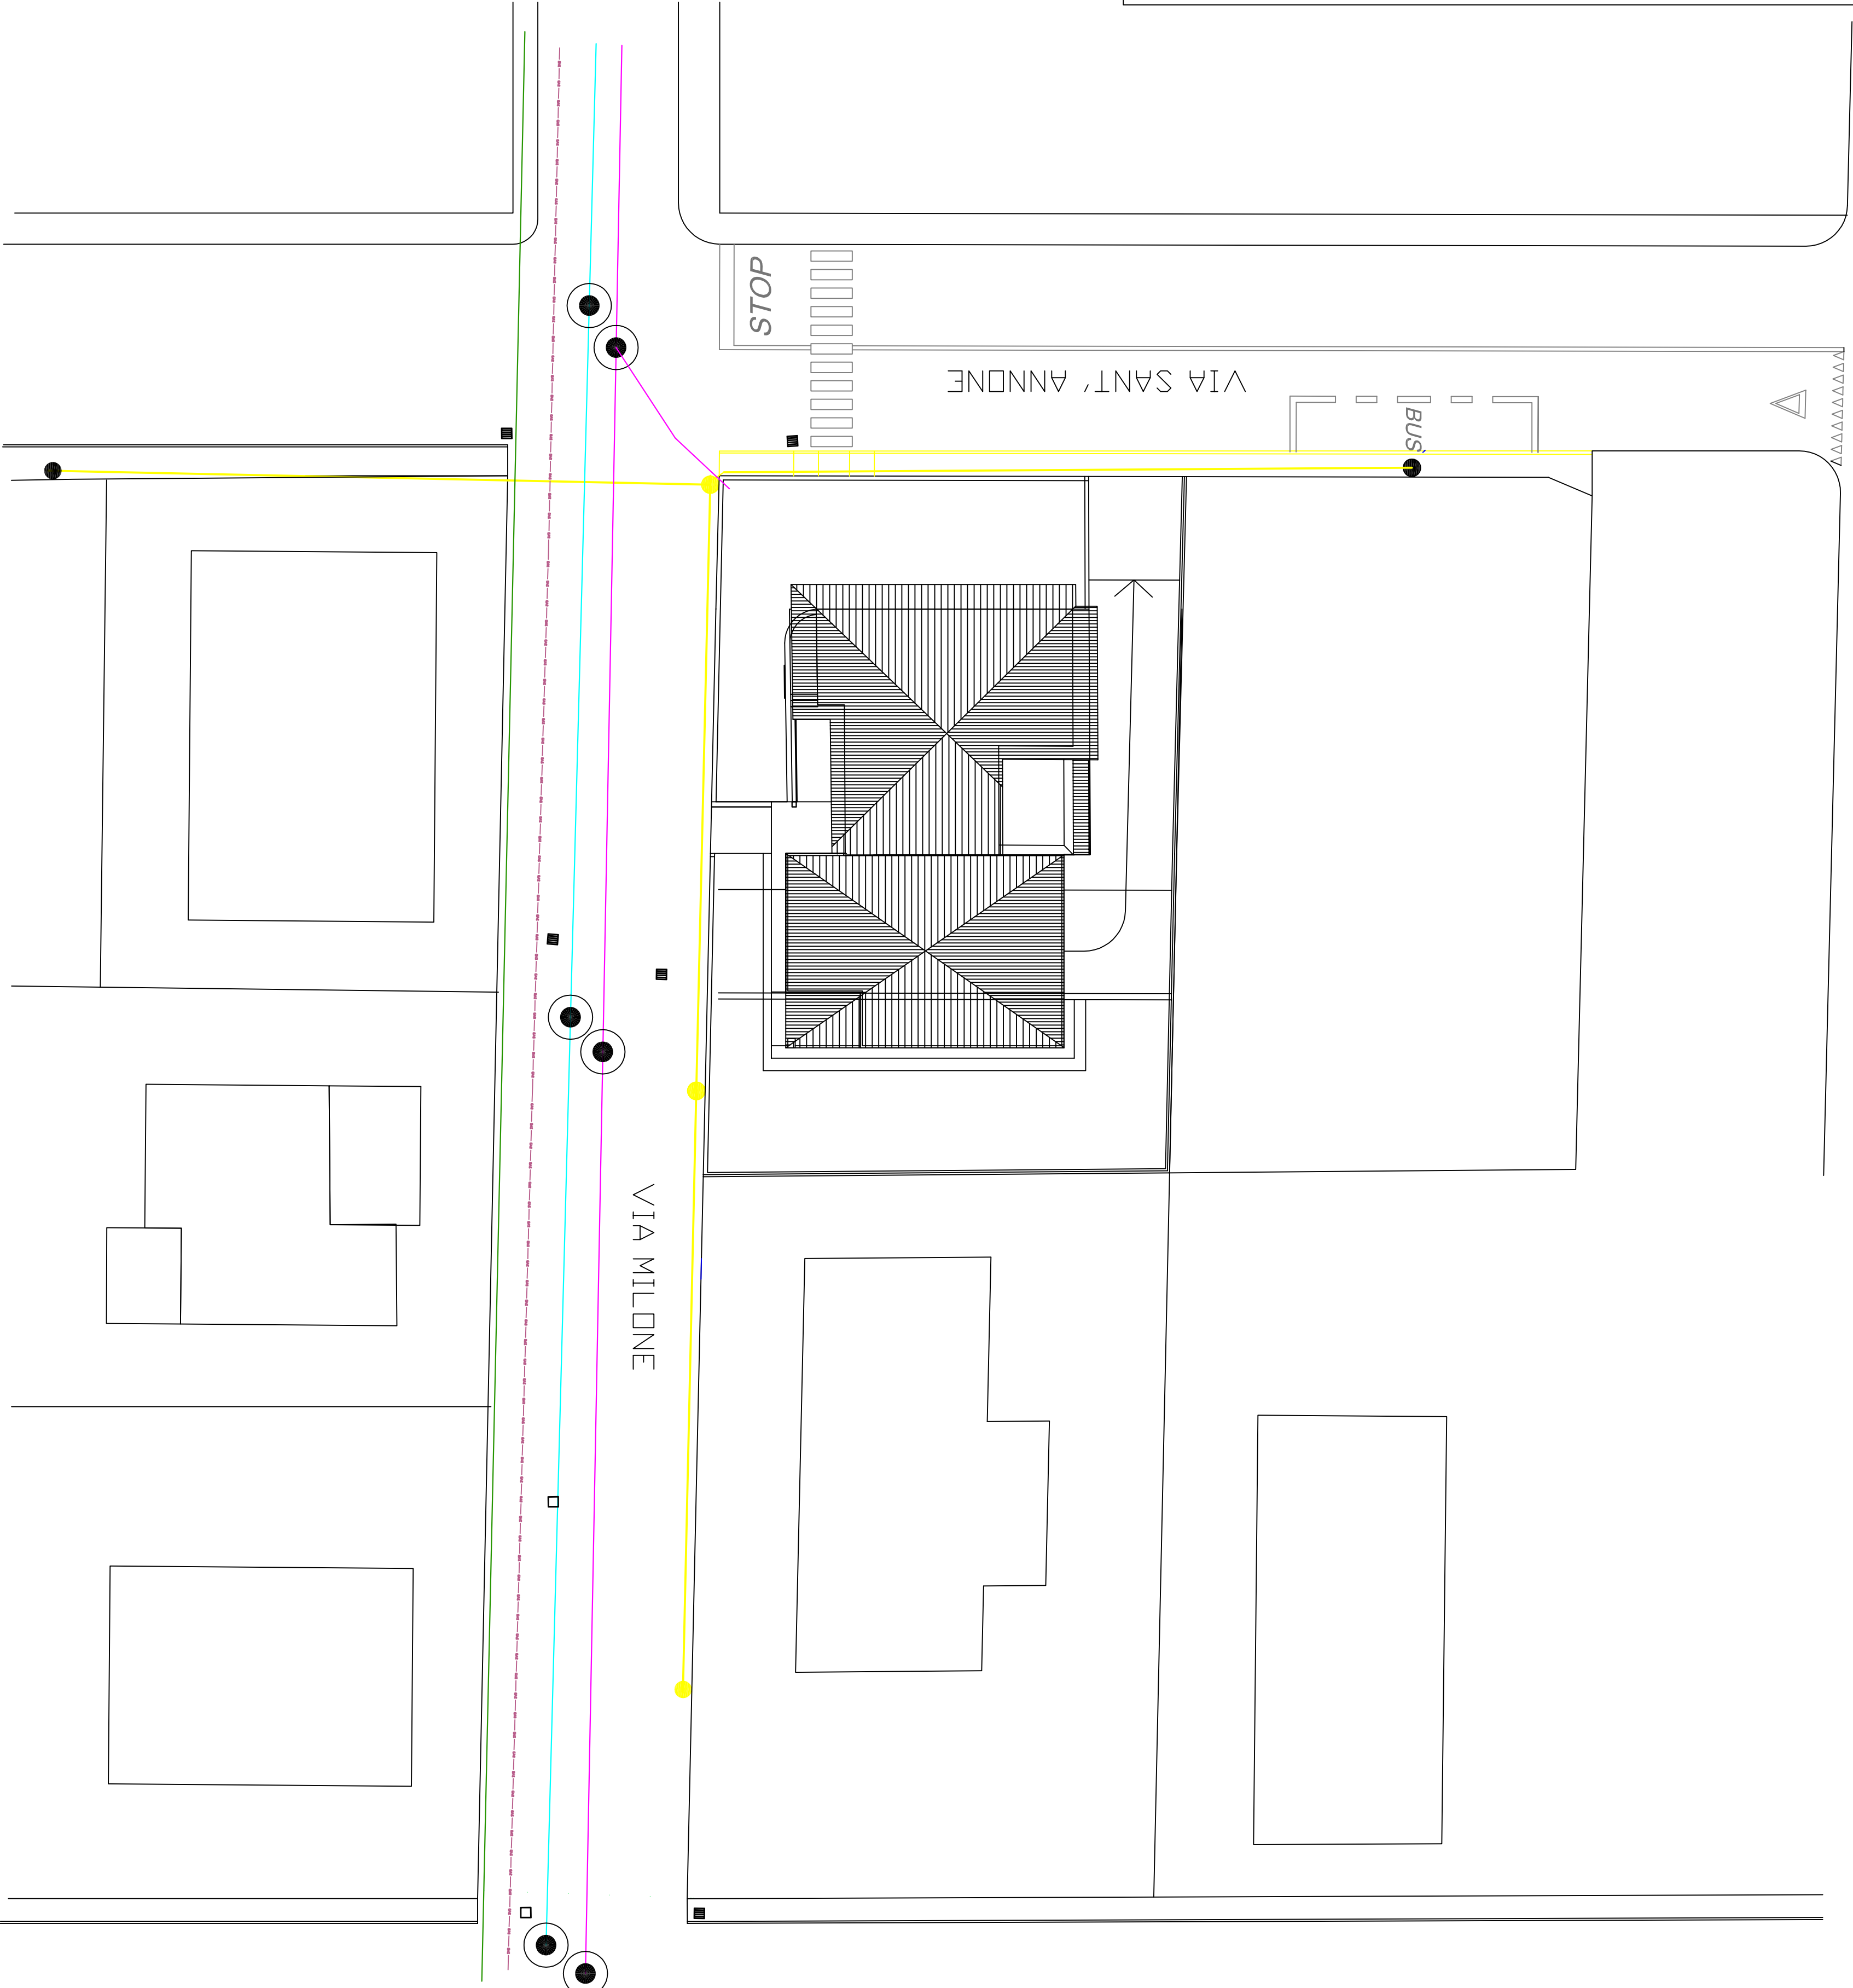


PIANTA 1 / 200

STATO DI PROGETTO

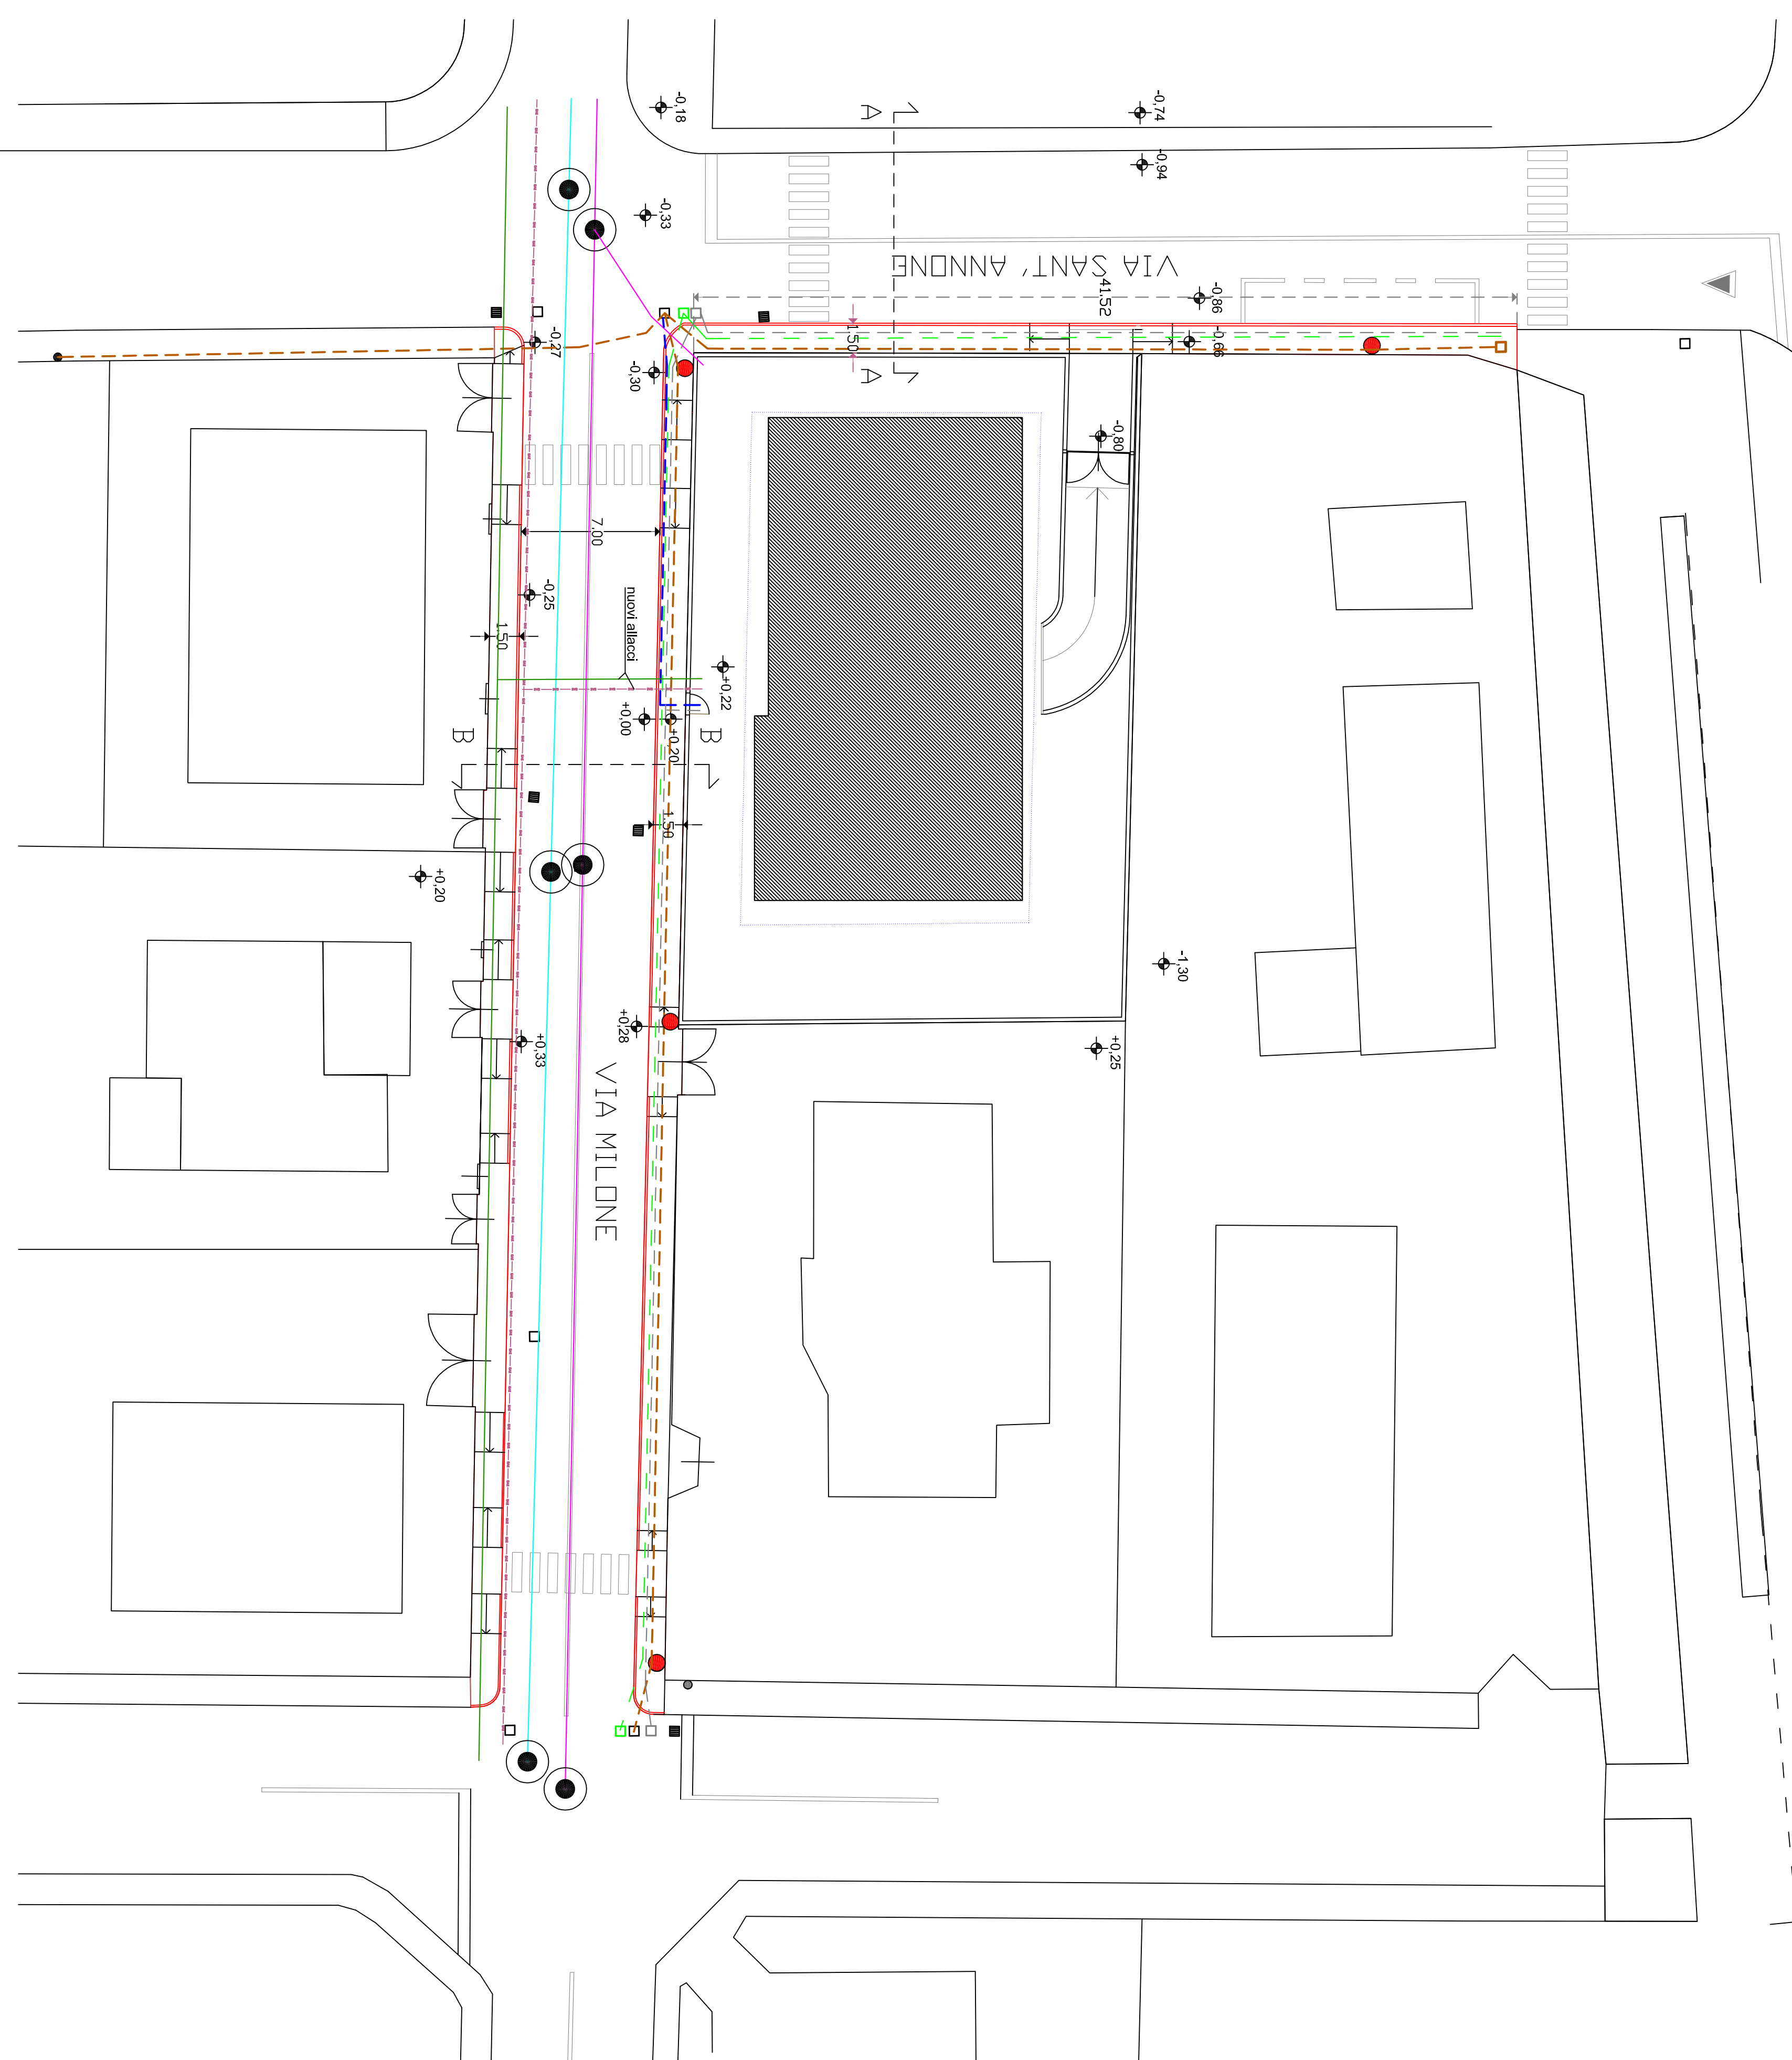

PIANTA 1 / 200

SEZIONE A-A

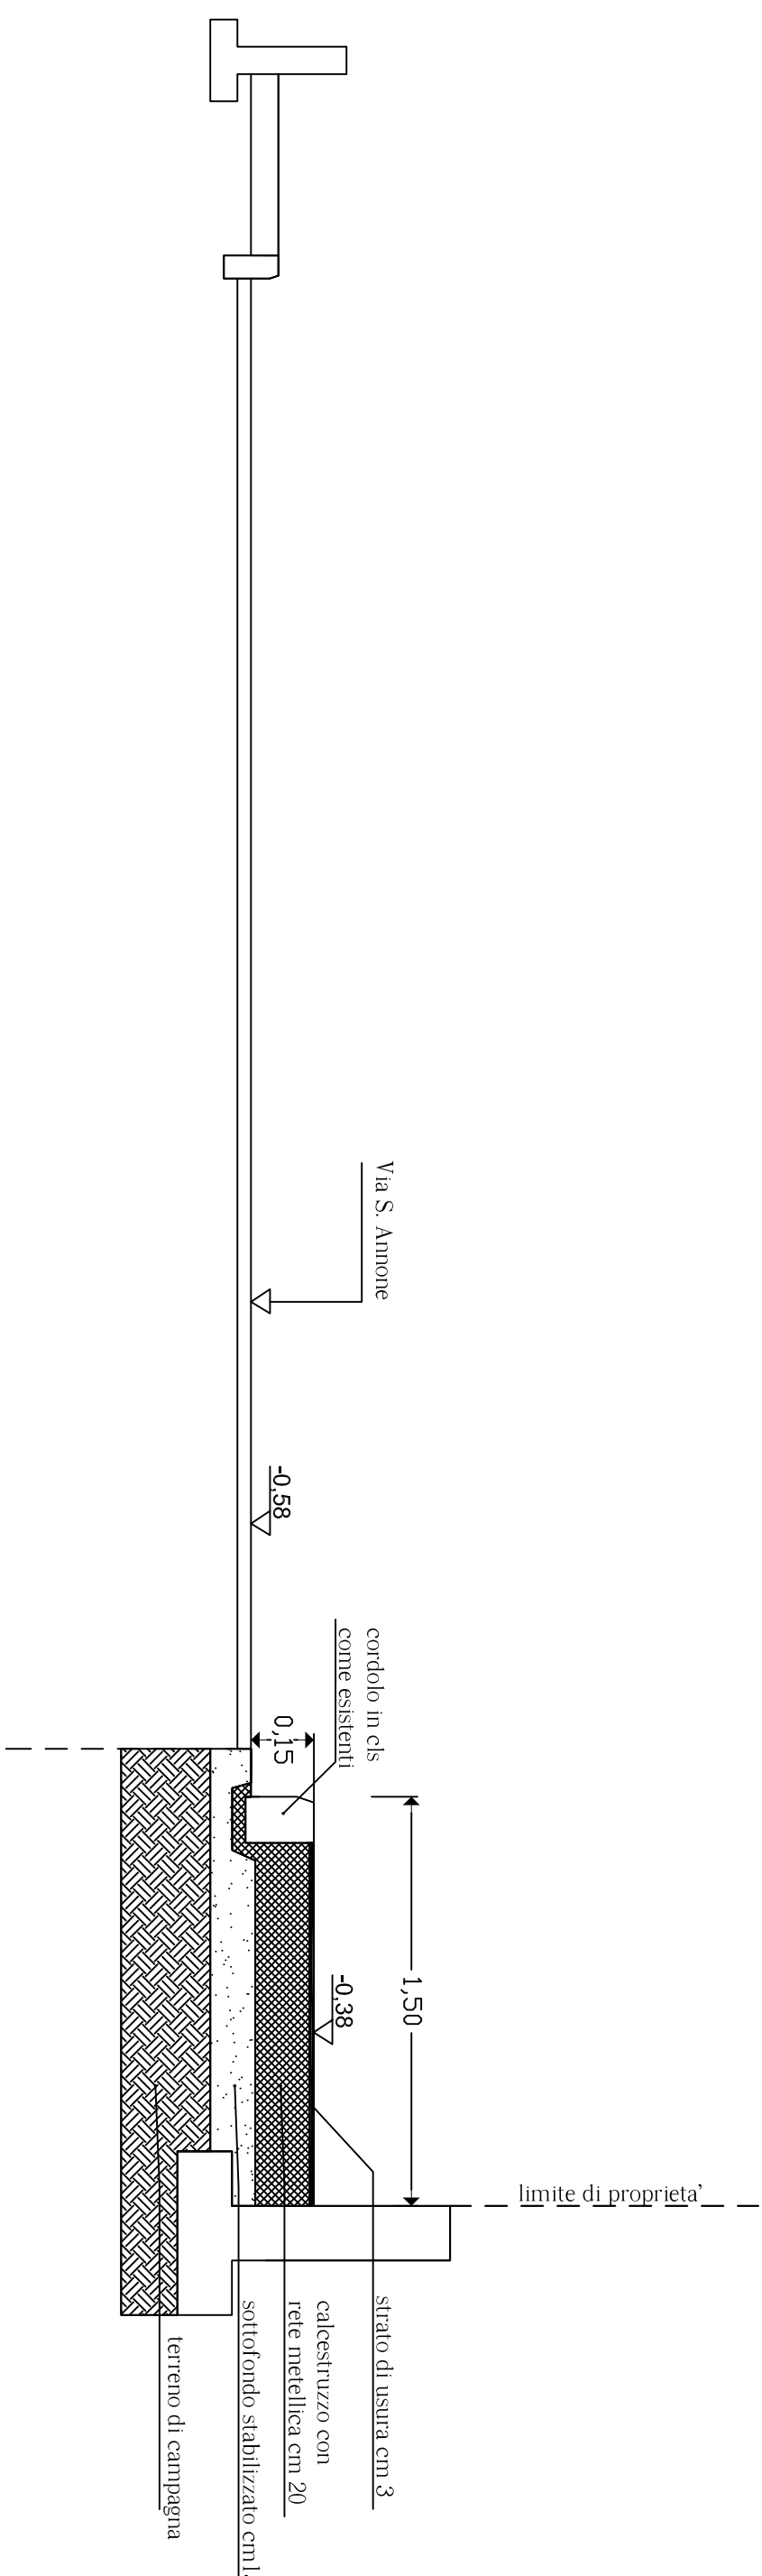

SEZIONE B-B

