

COMUNE DI VERONA

REGIONE VENETO

INTERVENTO

PIANO URBANISTICO ATTUATIVO CON PIANO
CASA DI UN FABBRICATO IN VIA MILONE 13 A
VERONA

PROPRIETARIO

DELTA IMMOBILIARE S.R.L.

TAVOLA

Arch. Cristini Paolo
Via Boschetti n.30 - Peschiera del Garda.(VR)
tel. 3494433393

9

CONTENUTO

DATA


Prontuario per la
mitigazione ambientale

giugno
2013

DIMOSTRAZIONE DA E DAR

TESSUTO	PROGETTO
TCb2	
superficie del lotto (tillevo)	mq 763,60
DA = 2 ALBERI/100 mq	N. 15
DAR = 2 ARBUSTI/100 mq	N. 15

STATO DI PROGETTO

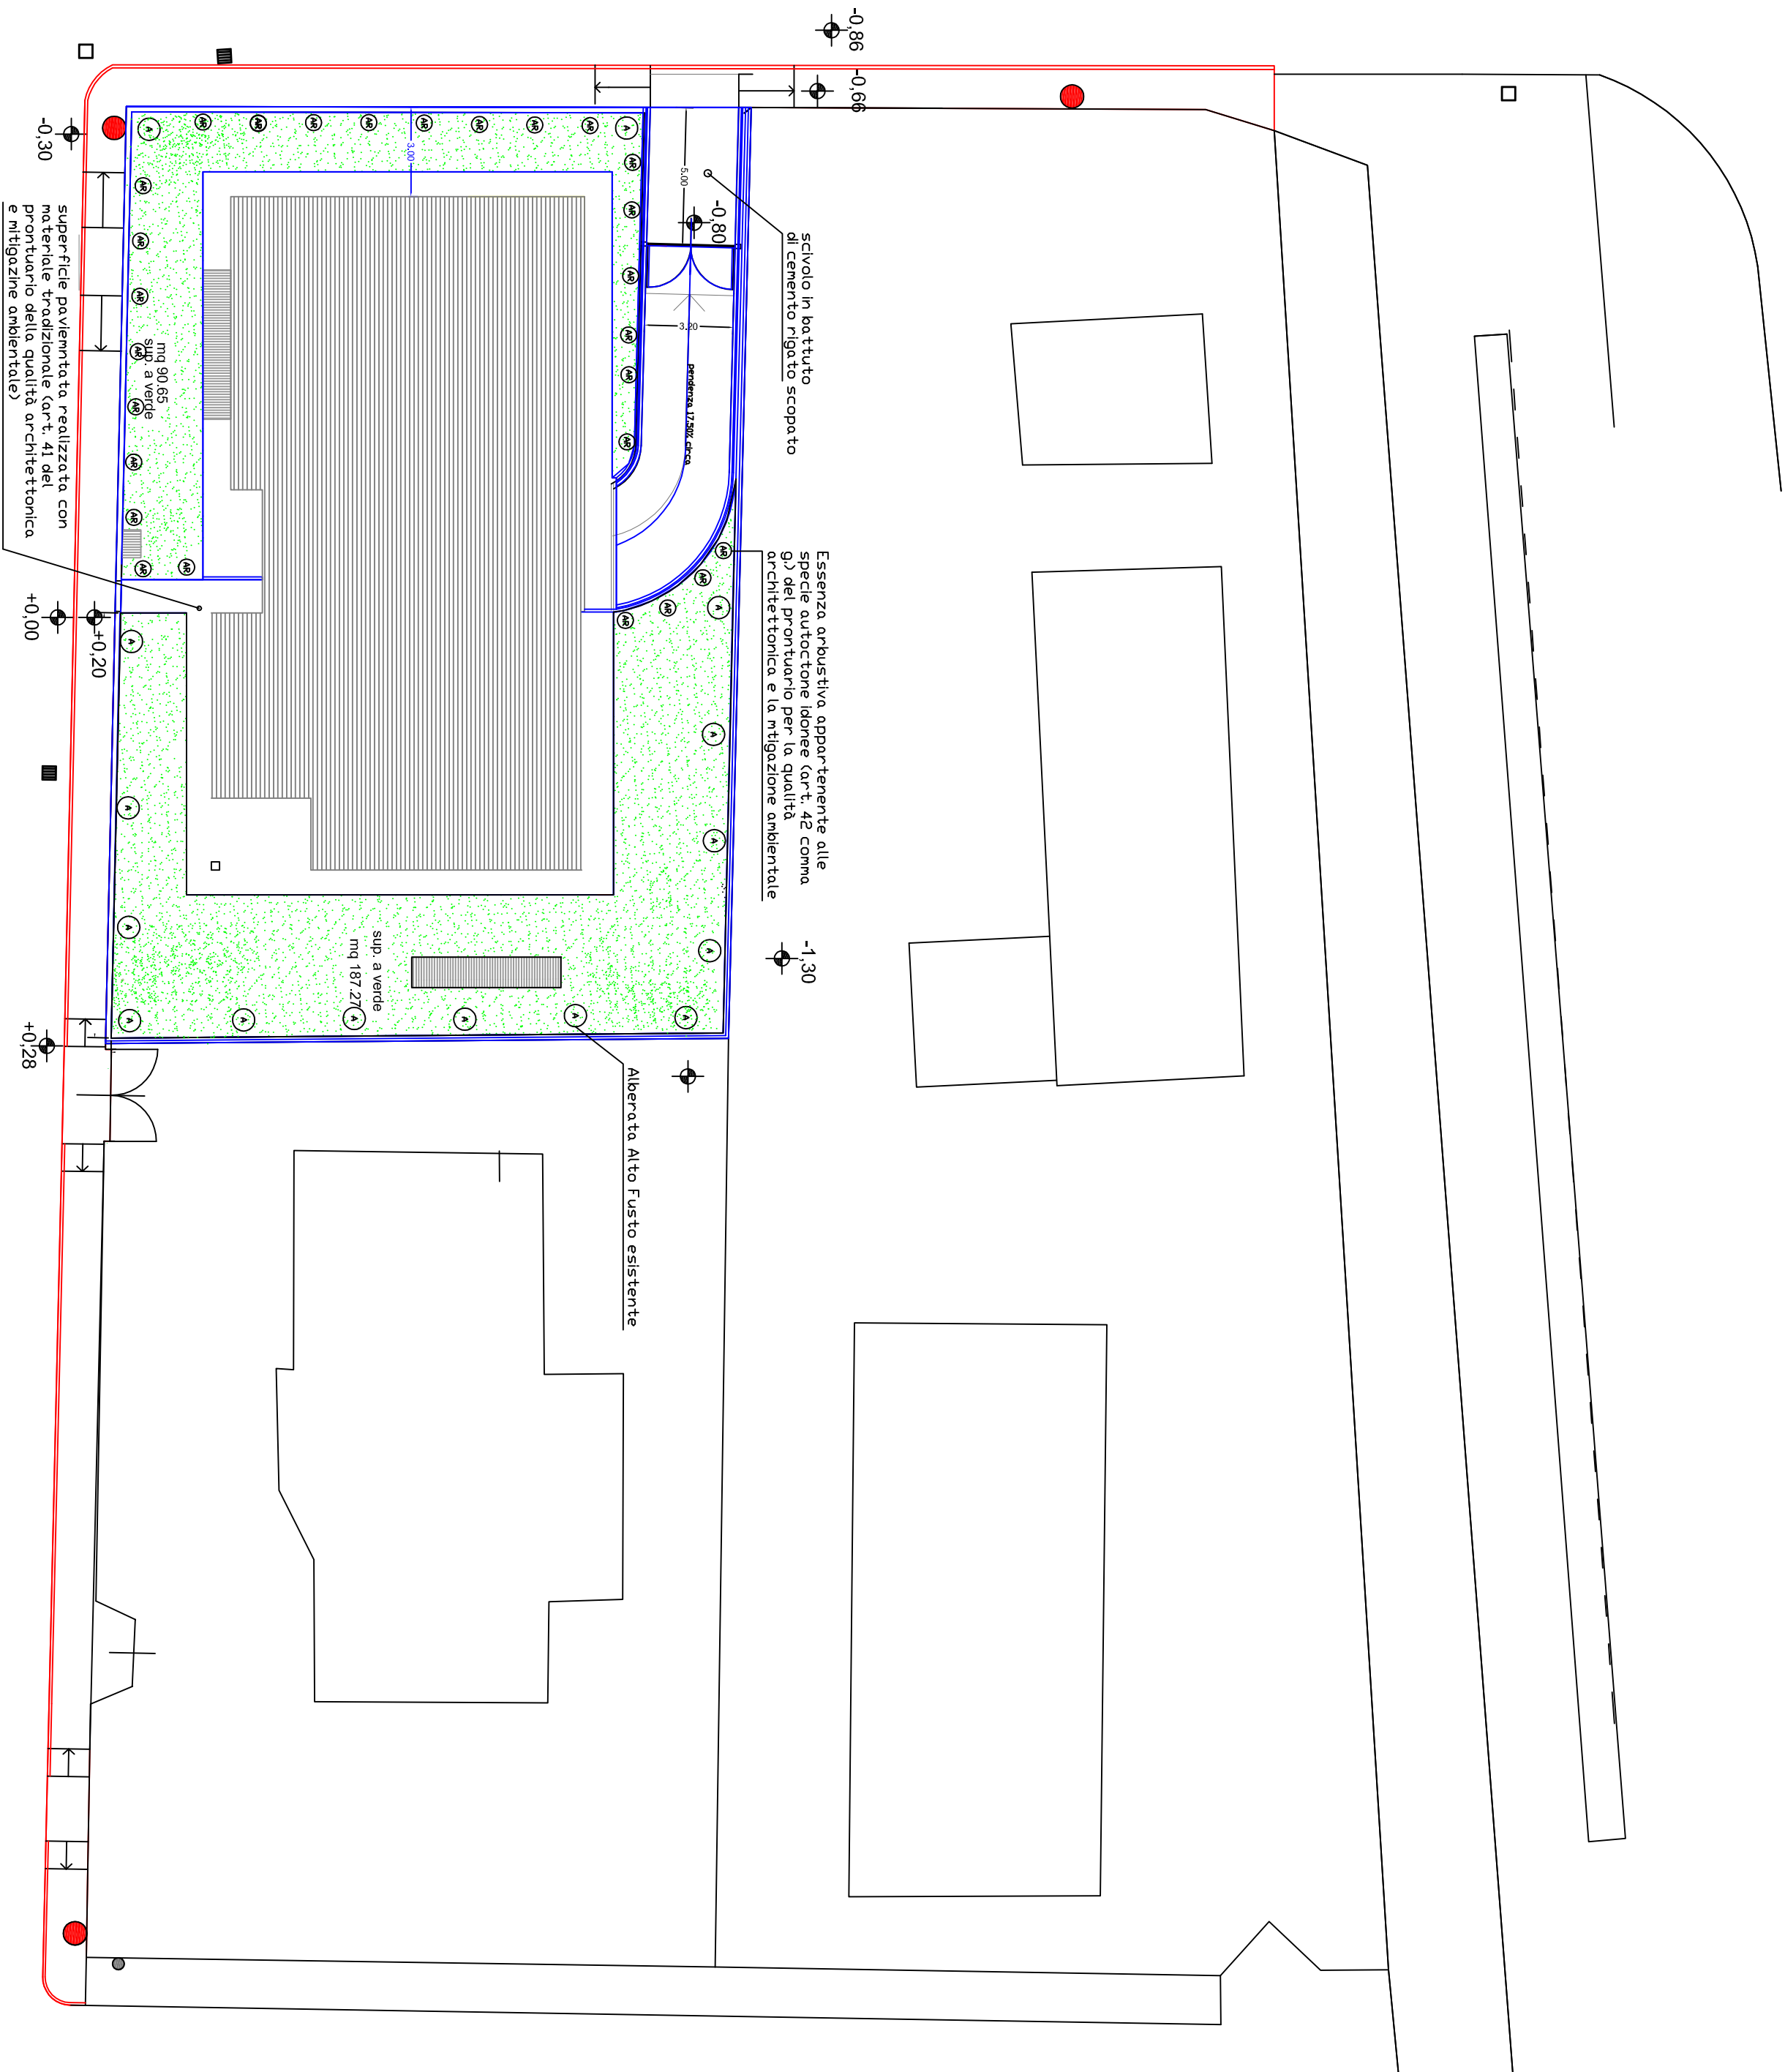

SCALA 1:200

VIA MILONE