





**VARIANTE AL PIANO URBANISTICO ATTUATIVO AI
SENSI DELL'ART. 3 - COMMA 8 DEL "REGOLAMENTO
ATTUATIVO DEL PIANO CASA" RIGUARDANTE UN
TERRENO EDIFICABILE SITO IN VIALE SICILIA NEL
COMUNE DI VERONA**

Il tecnico incaricato
Architetto Roberto Sbrogiò

TAVOLA 1e

Studio Architetto Roberto Sbrogiò via G. Della Casa, 9
37122 Verona tel 045 8014083 fax 045 8035147
info@studiosbrogio.it

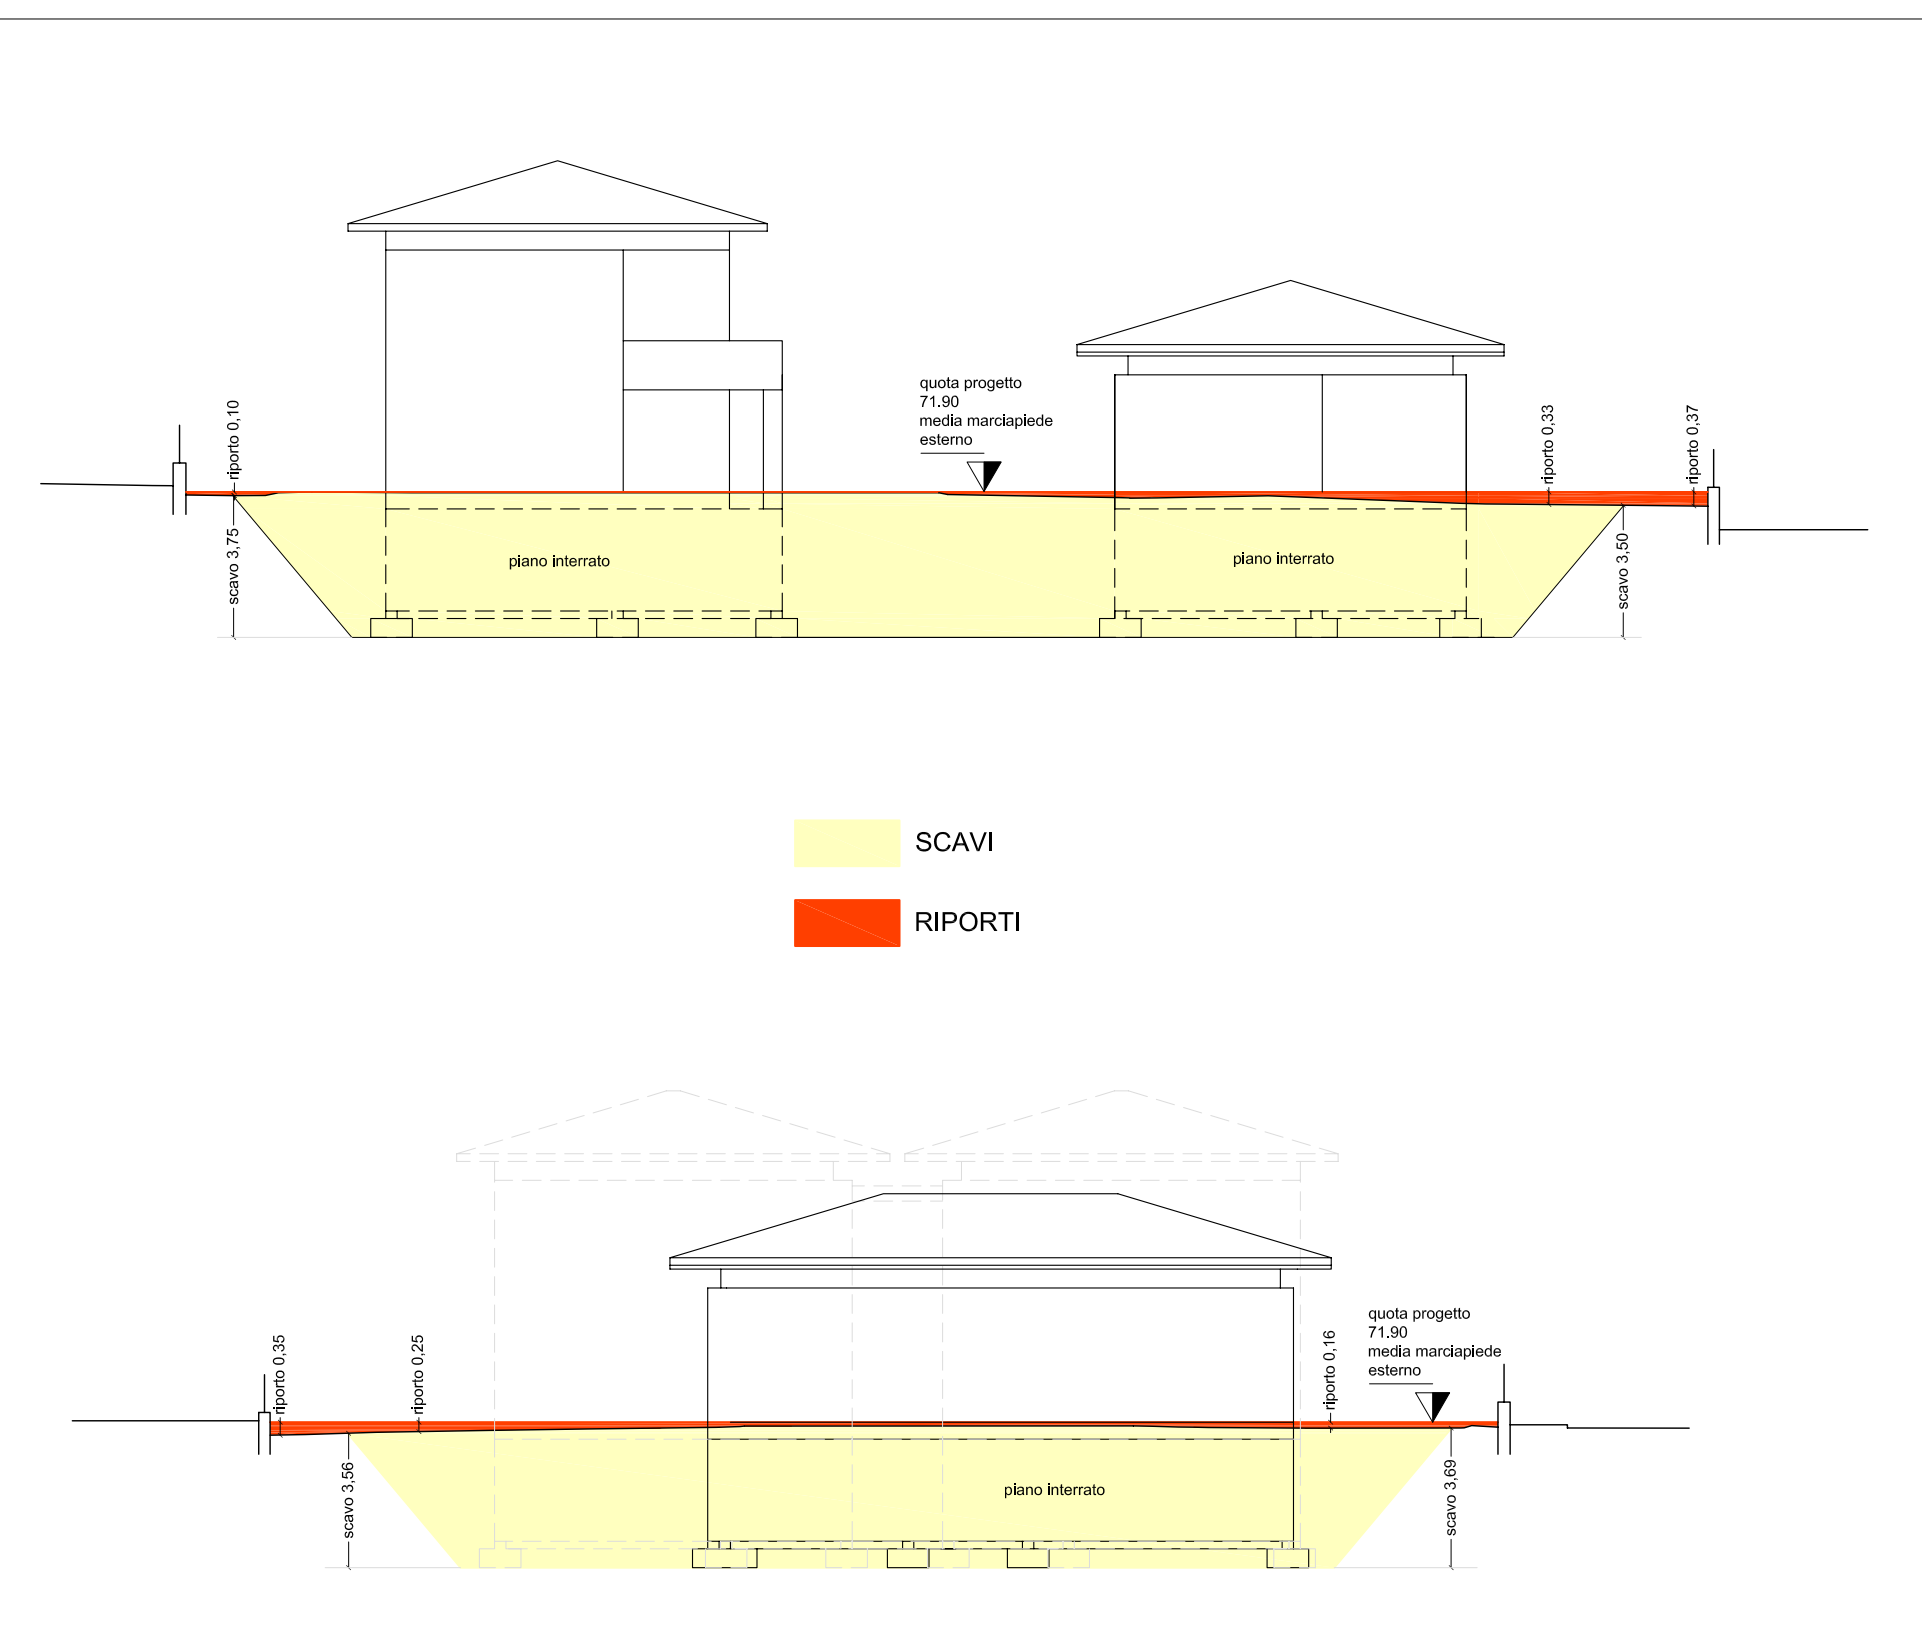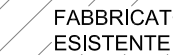

SCAVI
RIPORTI