Studio tecnico lorenzo biguzzi

studio tecnico
ing. Giorgio Vicari
via Colombo 14/a
37122 – Verona
tel. 3383285748
fax 0458011688

COMUNE DI VERONA — PROVINCIA DI VERONA

Piano Urbanistico Attuativo

dell'area di cui alla scheda n° 102 - via Fincato - Verona

giugno 2016	1:500	05
DATA	SCALA	REV.

PROGETTISTA: Lic. Renzo Biguzzi

SOVRIGGITTA ATTUATIVA: Lic. Agostino Perbellini

DIR. LAVORI:

PROPRIETA' VILLAFRANCHI ORNONZ: Lic. Andrea Dante

tav.04 rilievo dello stato di fatto

Ai sensi degli art. 19 e 47 del D.P.R. 28/12/2000 n. 445 si attesta che la presente copia cartacea è identica e conforme all'originale depositato in formato digitale

legenda

- siepe di interesse naturalistico – oggetto di ricostituzione e miglioramento
- tratto di strada vicinale d'uso pubblico fuori ambito oggetto di miglioramento viabilistico (realizzazione marciapiede - pubblica illuminazione - rifacimento pavimentazione strada)
- scarpate esistenti con presenza di piante arboree

planimetria - stato di fatto - scala 1:500

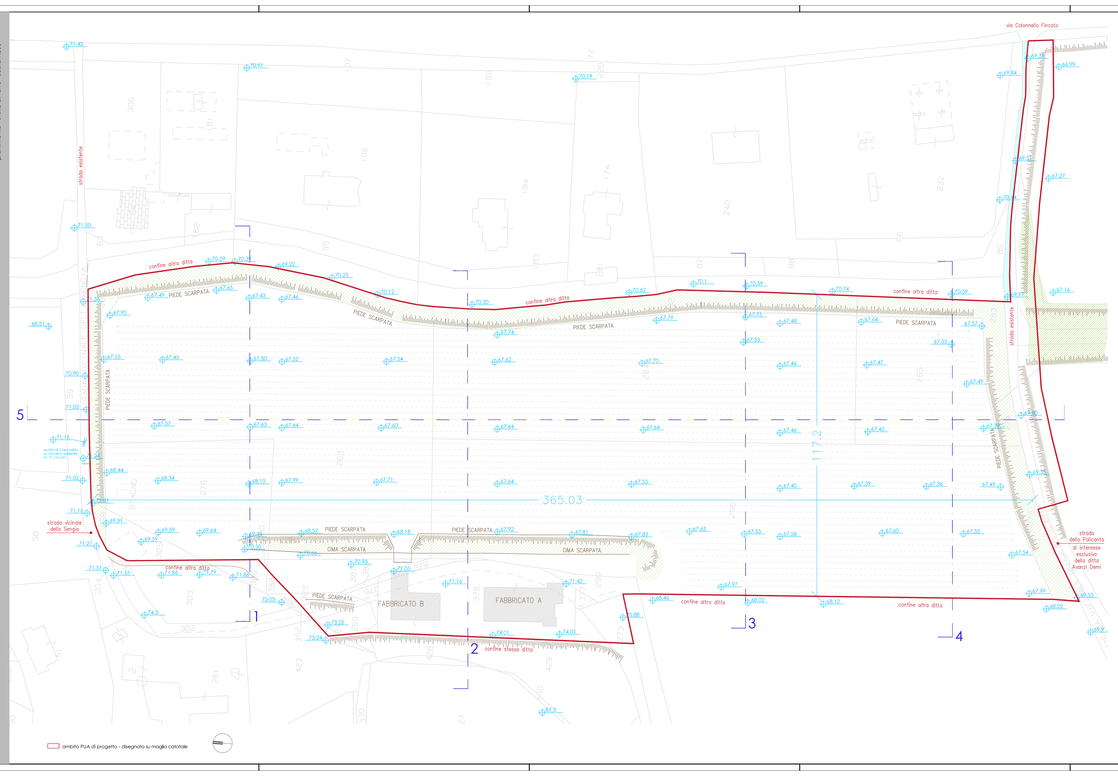

ambito PUA di progetto - disegnato su maglia catastale

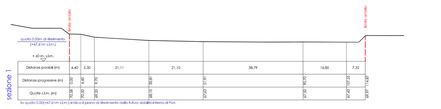

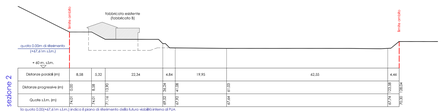

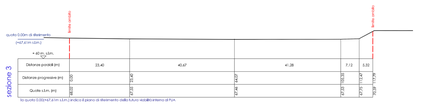

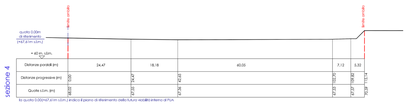

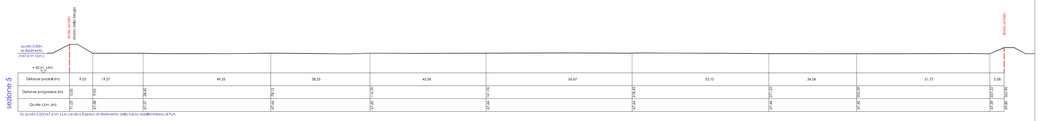

IDENTIFICAZIONE FABBRICATI ESISTENTI ENTRO AMBITO

Per la descrittiva puntuale degli edifici si rimanda all'allegato dell'"accordo definitivo di pianificazione" promosso dal DL11.2012 - allegato Relazione tecnica asseverata
Sig. compilatore ing. Ciliberto

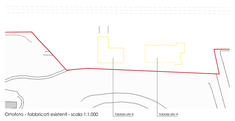

Ortofoto - fabbricati esistenti - scala 1:1.000

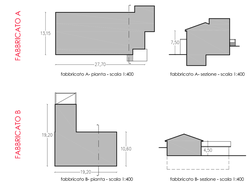

PIANTE ARBOREE E ARBUSTIVE PRESENTI ALLO STATO ATTUALE

- Carpino (Carpinus Betulus)
- Robinia (Robinia Pseudoacacia)
- Bagolaro (Celtis Australis)
- Roverella (Quercus Pubescens)
- Vitalba (Clematis Vitalba)
- Cipresso (Cupressus Sempervirens)
- Vite Americana (Parthenocissus Quinquefolia)
- Evonimo (Euonymus Alatus)
- Noce Nero (Juglans Nigra)
- Topinambur (Helianthus Tuberosus)
- Platano (Platanus Occidentalis)
- Sambuco (Sambucus Nigra)
- Bambu' (Bambu Arundinaria)
- Ligustro (Ligustrum Vulgare)
- Pioppo Bianco (Populus Alba)
- Sommaco Americano (Rhus Typhina)
- Corniolo (Cornus Mas)
- Fico (Ficus Carica)
- Gelso Nero (Morus Nigra)
- Prugnolo Selvatico (Prunus Spinosa)
- Olmo Campestre (Ulmus Minor)
- Frassino (Fraxinus Excelsior)
- Tiglio (Tilia Tormentosa)
- Pioppo Cipressino (Populus Pyramidalis)
- Nocciolo (Corylus Avellana)
- Ciliegio (Prunus Avium)
- Acero Giapponese (Acer Palmatum)
- Alloro (Laurus Nobilis)
- Catalpa (Catalpa Bignonioides)
- Photinia Red Robin (Photinia x Fraseri)

siepi esistenti

siepi esistenti