COMUNE DI VERONA

ACCORDO PUBBLICO-PRIVATO
Stip. il 18.04.2013-Rep.n.13914
Integraz. stip. il 21.10.2013 - Rep. n. 14370
COMUNE DI VERONA
DITTA SPERONI-SANNAZZARO

Attuazione Ambito di Intervento PUA definito dalla Scheda Norma 114 - ATO 3

PIANO URBANISTICO ATTUATIVO

NUOVI DISEGNI
Rif. nota del Comune di Verona, Prot. 31107/29.01.2016

CARTOGRAFIA DELLO STATO DI FATTO:
confini di proprietà, dimensioni tettoia ed edificio esistenti, viabilità con toponomastica, sezioni, indicazione quota di caposaldo, quote altimetriche, tipi di essenze arboree

PROPRIETA':. Speroni Daniela
Speroni Fabrizia
Sannazzaro Giannina

PROGETTAZIONE.: Arch. Renzo Andreoli

DATA: Giugno 2016

TAV. 4

LEGENDA:

- ST - SUP. TERRITORIALE AMBITO Mq 2.250 (scheda norma n.114)
- CONFINE PROPRIETA' SIG.RE SPERONI-SANNAZZARO
- CONFINE PROPRIETA' COMUNALE (Sup. Catasto: Fg.201, mapp. 262, Mq 162)
- N.4 SEZIONI
- EDIFICIO ESISTENTE - PROPRIETA' SIG.RE SPERONI-SANNAZZARO
- AIUOLE VERDI
- ESSENZE ESISTENTI
- FOTO 1 CONI VISUALI
- ACCESSO CARRAIO (AREA PRIVATA SIG.RE SPERONI-SANNAZZARO)
- ACCESSO PEDONALE (AREA PRIVATA SIG.RE SPERONI-SANNAZZARO)
- QUOTA DI CAPOSALDO

VISTA AEREA

CONI VISUALI

FOTO 1

FOTO 2

PARTICOLARE - SEZIONE LOTTO (C-C)
scala 1:250

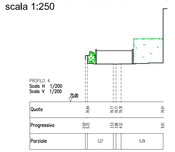

PARTICOLARE - SEZIONE LOTTO (D-D)
scala 1:250

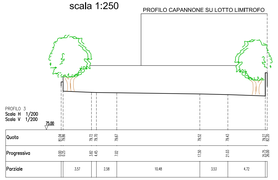

PARTICOLARE - SEZIONE LOTTO (A-A)
scala 1:250

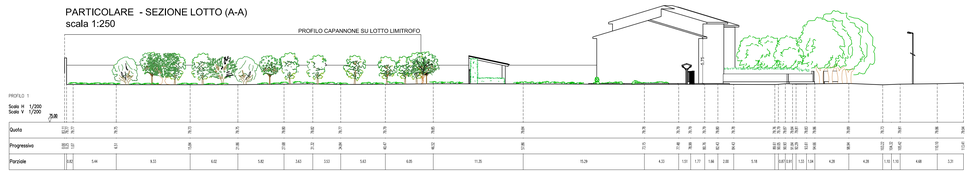

PARTICOLARE - SEZIONE LOTTO (B-B)
scala 1:250