COMUNE DI VERONA

ACCORDO PUBBLICO-PRIVATO
Stip. il 18.04.2013-Rep.n.13914
Integraz. stip. il 21.10.2013 - Rep. n. 14370
COMUNE DI VERONA
DITTA SPERONI-SANNAZZARO

Attuazione Ambito di Intervento PUA definito dalla
Scheda Norma 114 - ATO 3

PIANO URBANISTICO ATTUATIVO

NUOVI DISEGNI
Rif. nota del Comune di Verona, Prot. 206016/12.07.2016

SCHEMA DELLE OPERE DI URBANIZZAZIONE E DELLE INFRASTRUTTURE A RETE: ENERGIA ELETTRICA

PROPRIETA'.: Speroni Daniela
Speroni Fabrizia
Sannazzaro Giannina

PROGETTAZIONE.: Arch. Renzo Andreoli

DATA: Settembre 2016

TAV. 9.2

LEGENDA DI PROGETTO:

- 🟦 ST - SUP. TERRITORIALE AMBITO
- 🟥 U.M.I. 1
- ---- AREA GALLEGGIAMENTO
- U.M.I. 2
- 🟧 PROPRIETA' COMUNALE
- ---- CANALIZZAZ. AEREA E.E - B.T. (220 - 380V)
- —·— CANALIZZAZ. INTERRATA E.E - B.T. (220 - 380V) IN PVC DIAM.125 mm
- ☒ GRUPPO DI MISURA (Armadio contatori E.E)
- ☐ CONTATORI AGSM ESISTENTI
- ● PALO DI SOSTEGNO IN CA LINEA AEREA E.E
- ☐ POZZETTO DI ISPEZIONE E.E (50x50)

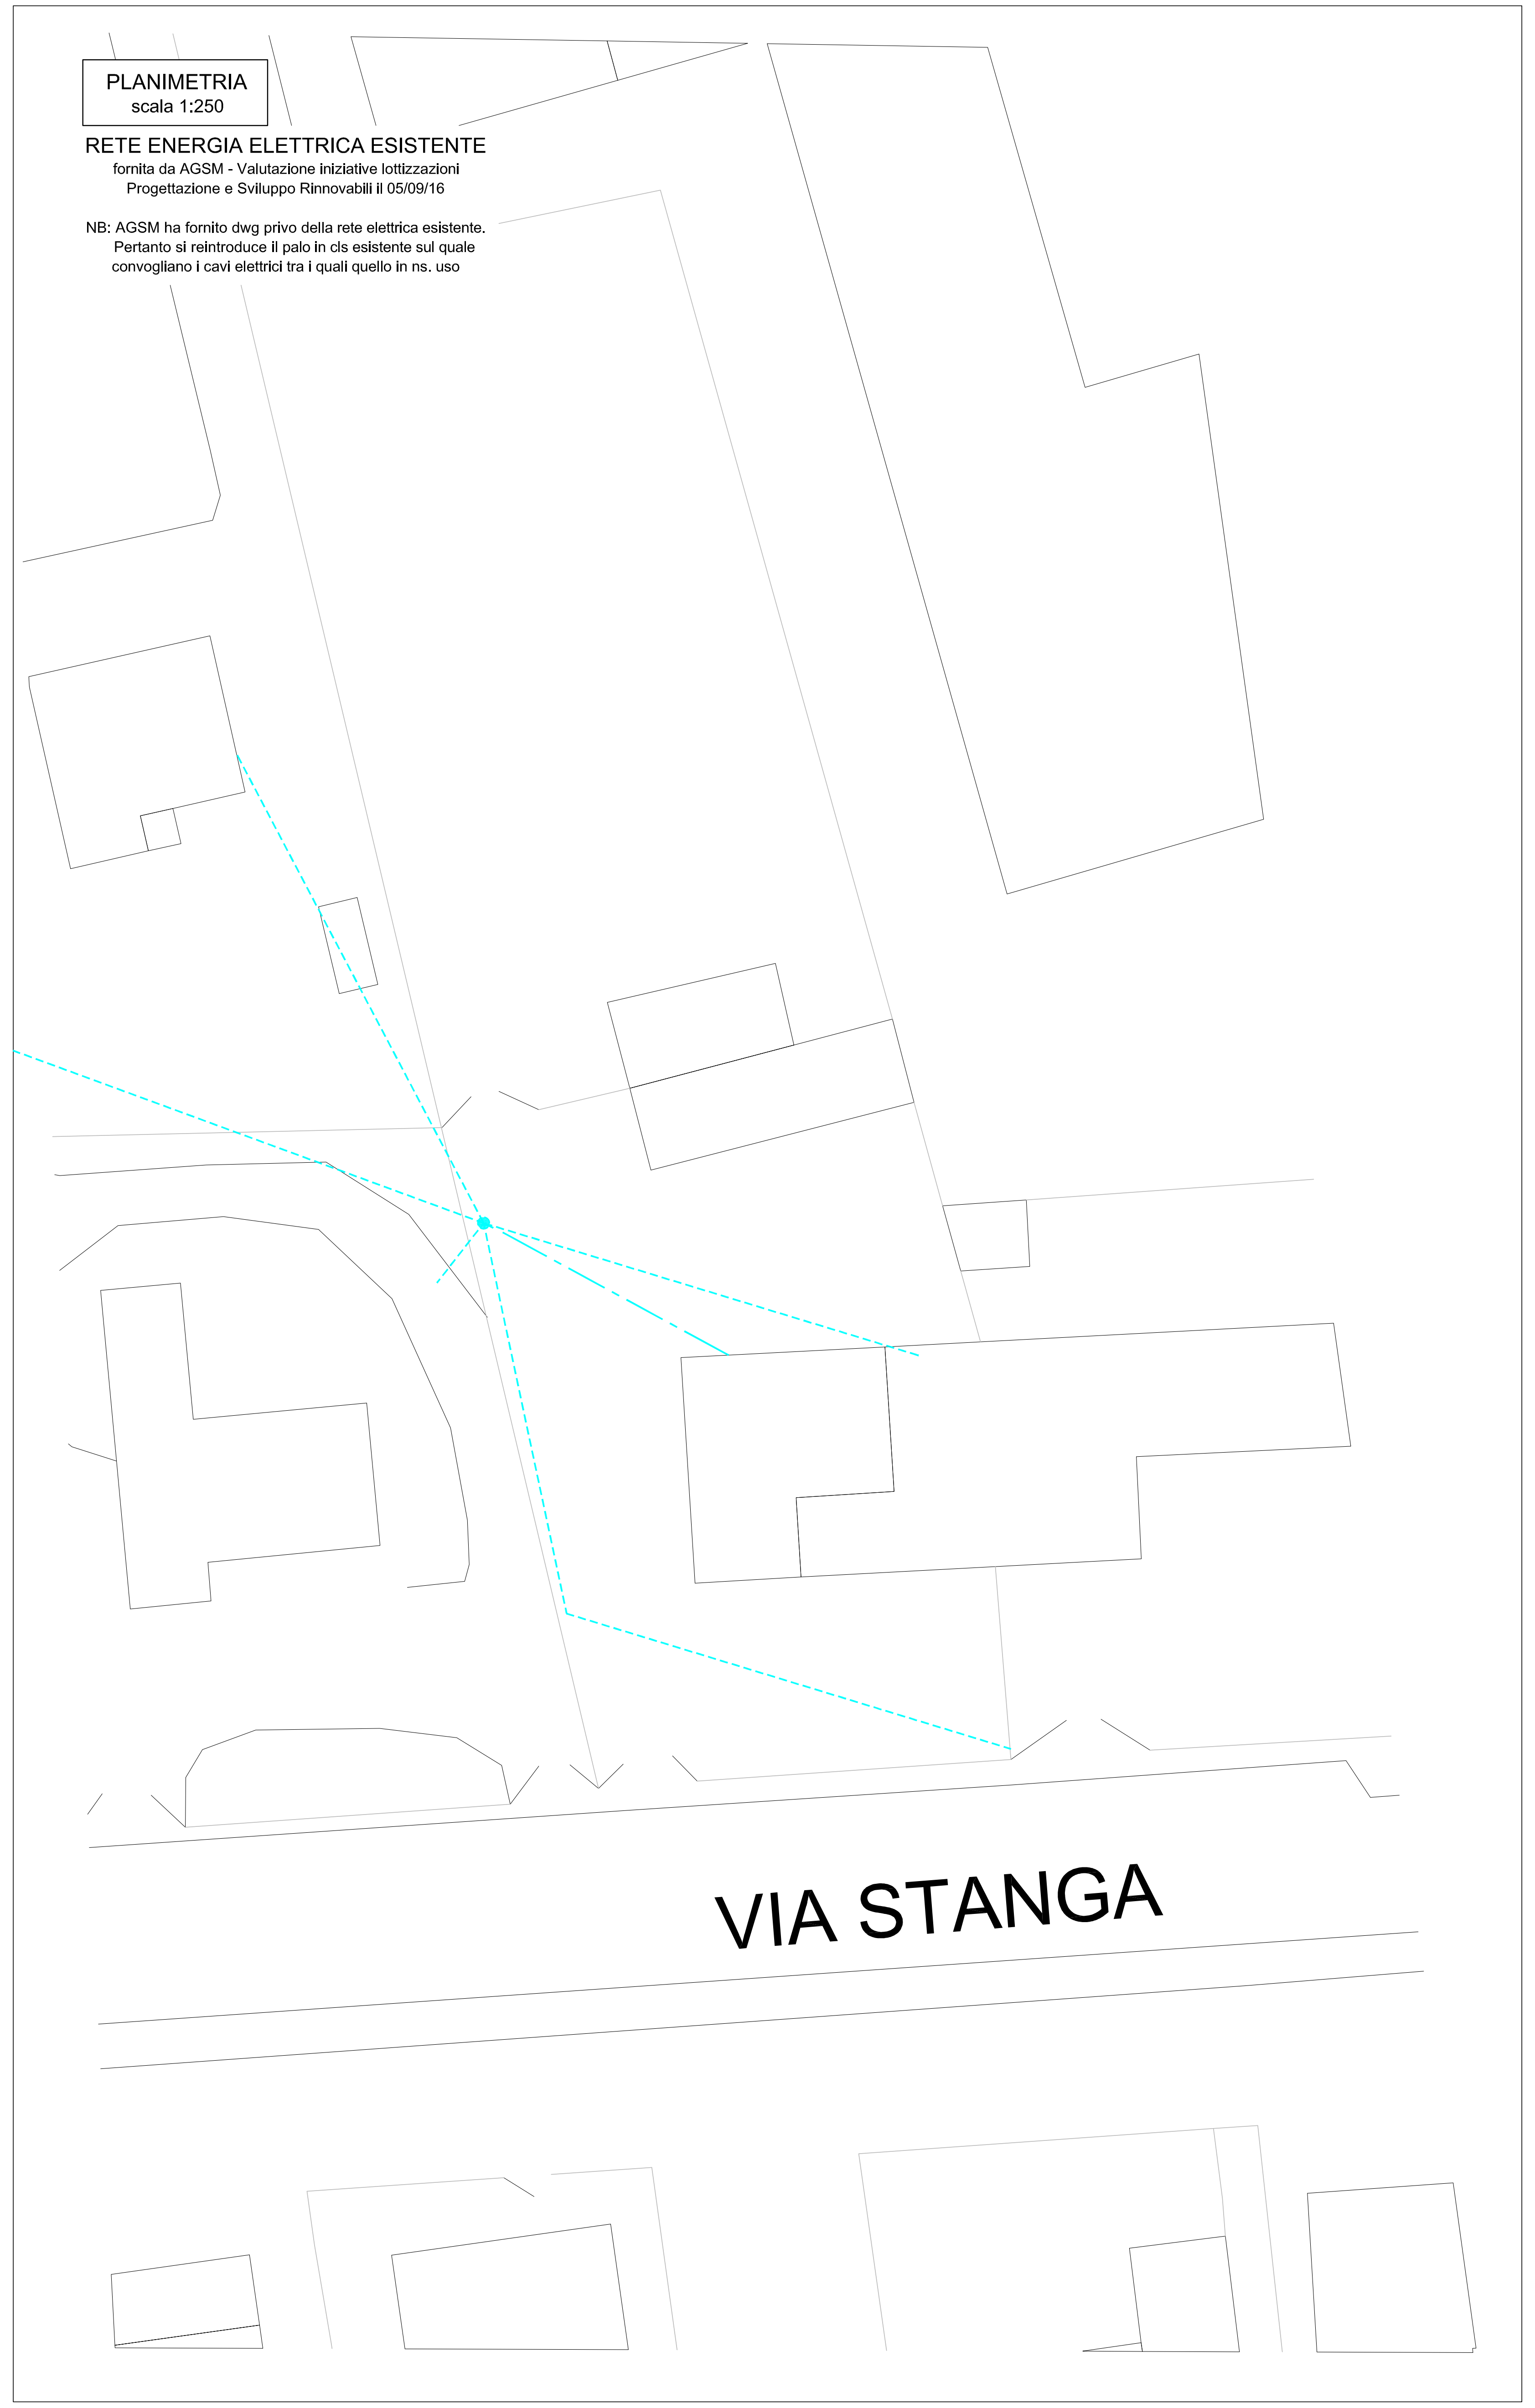

PLANIMETRIA
scala 1:250

RETE ENERGIA ELETTRICA ESISTENTE
fornita da AGSM - Valutazione iniziative lottizzazioni
Progettazione e Sviluppo Rinnovabili il 05/09/16

NB: AGSM ha fornito dwg privo della rete elettrica esistente.
Pertanto si reintroduce il palo in cls esistente sul quale
convogliano i cavi elettrici tra i quali quello in ns. uso

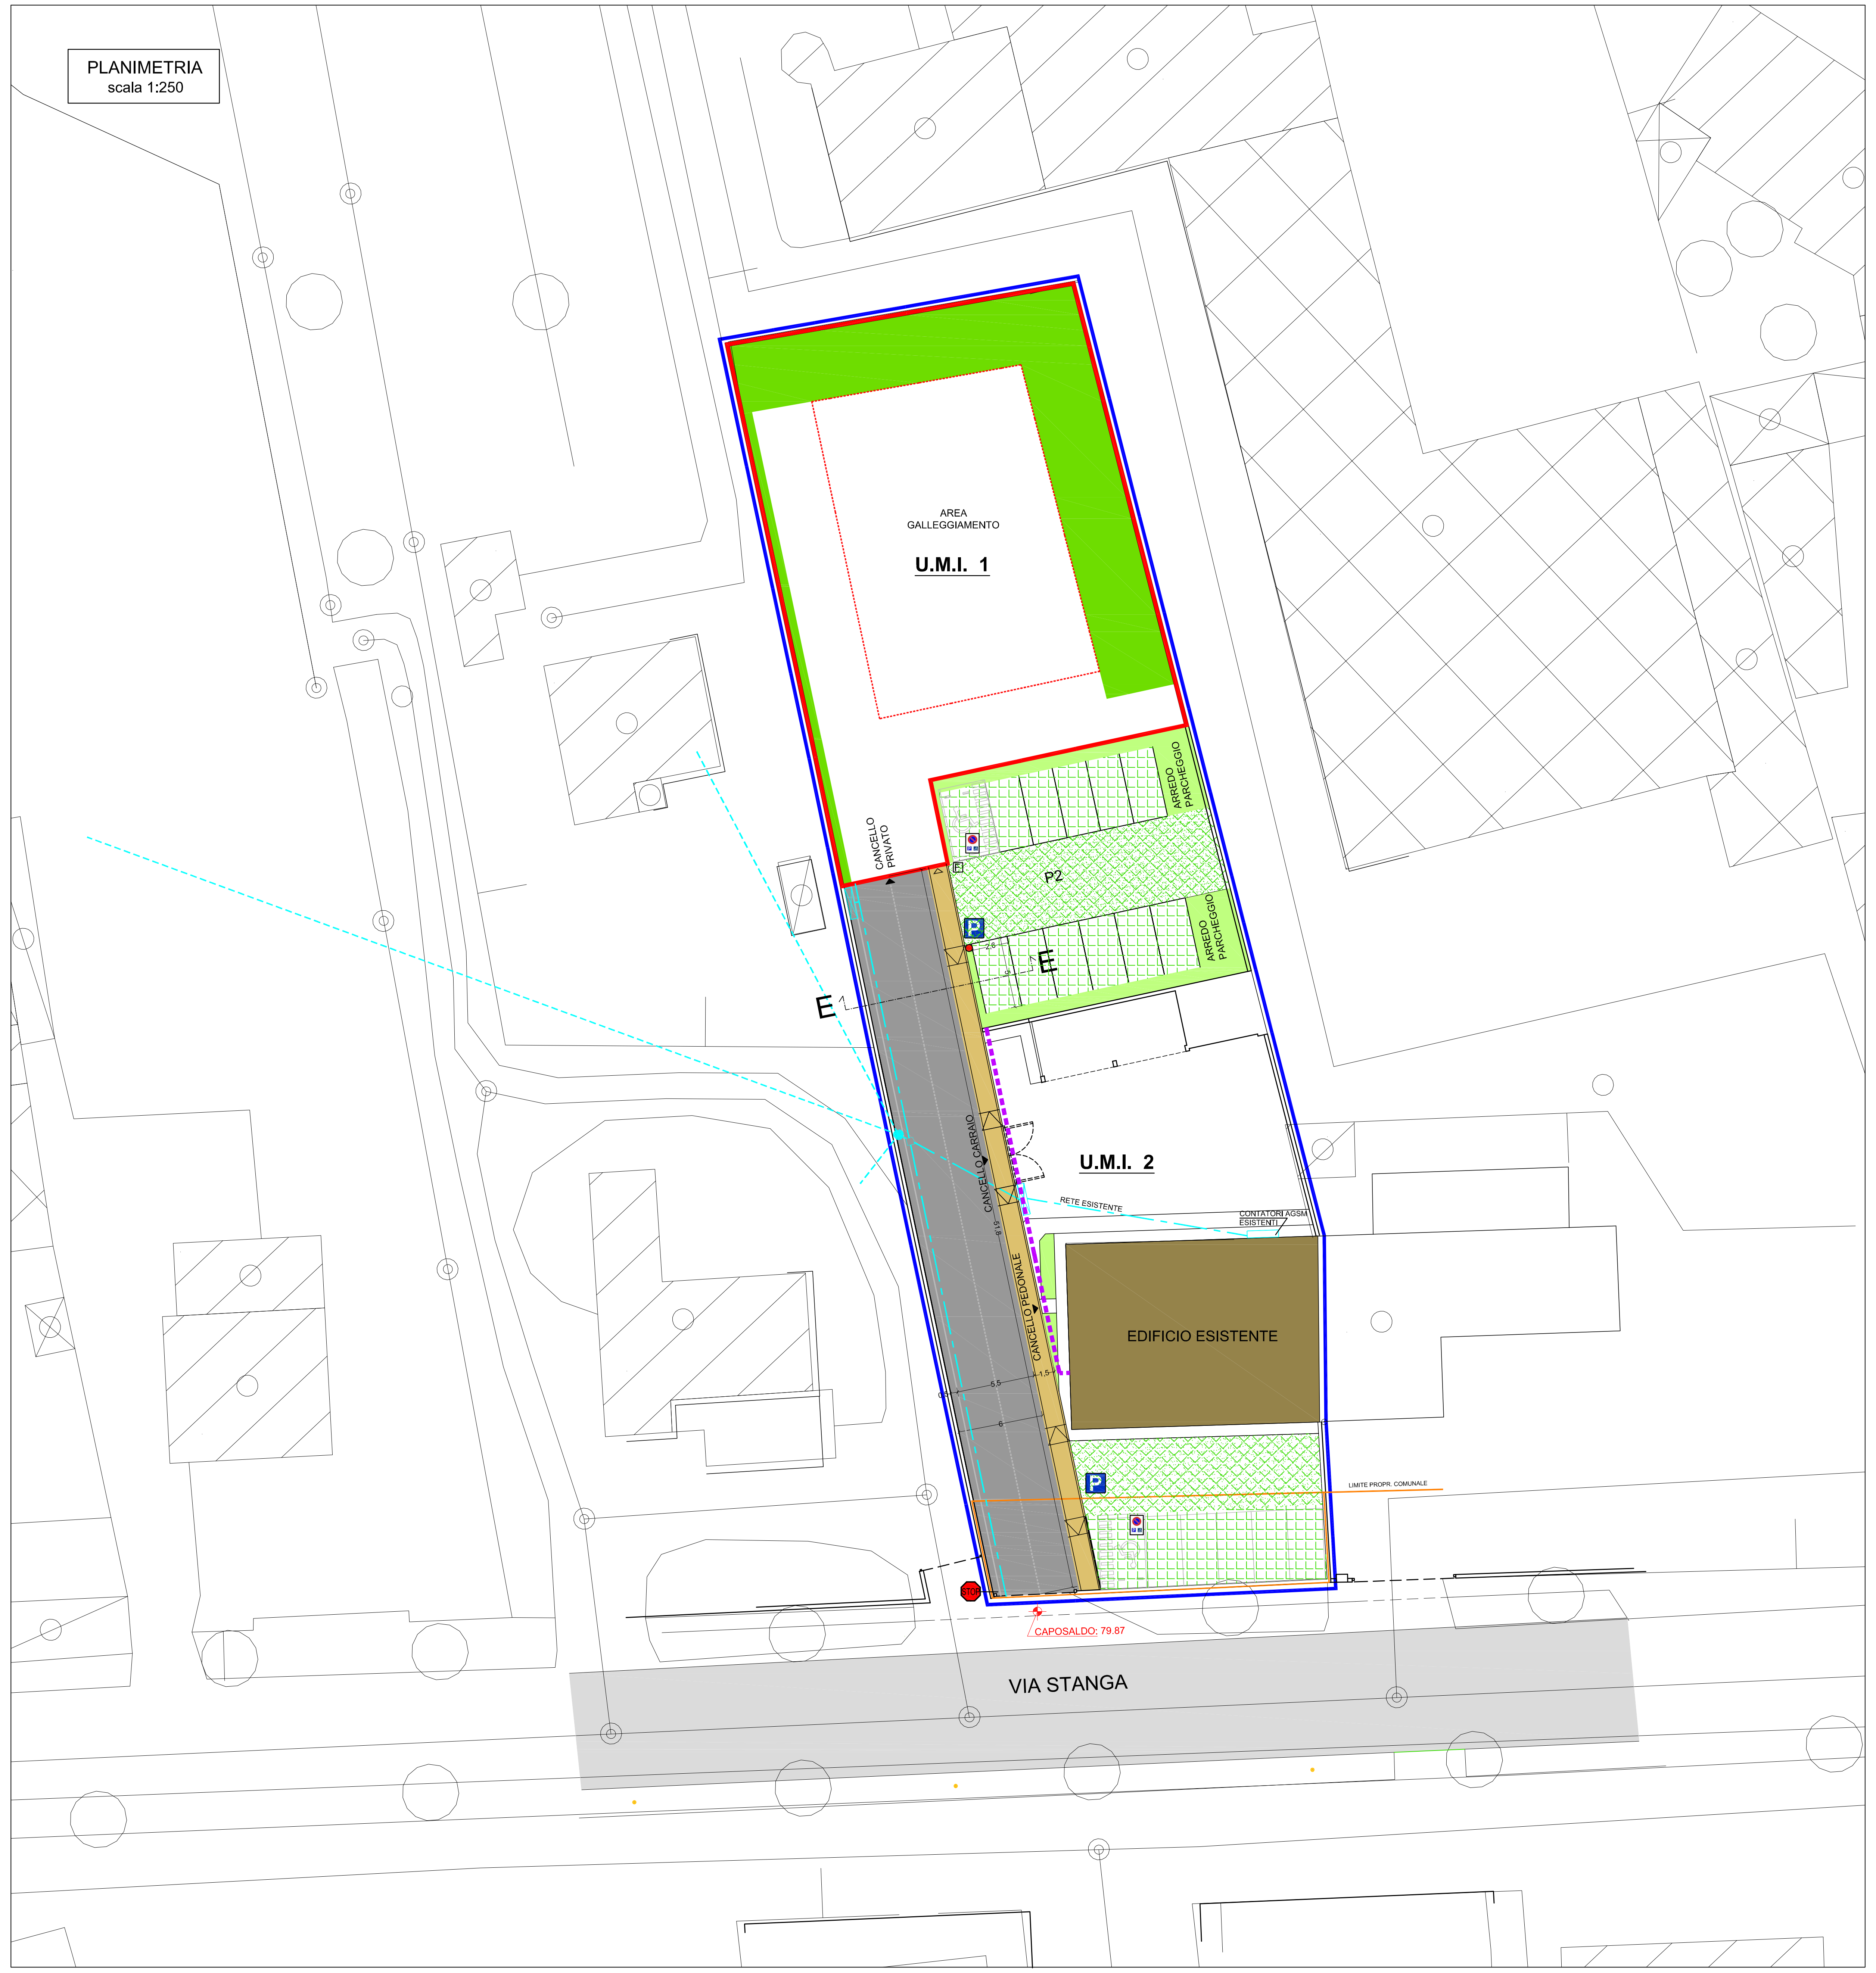

PLANIMETRIA
scala 1:250

SEZIONE (C-C) - COLLOCAZIONE CONDOTTA ENERGIA ELETTRICA
scala 1:50

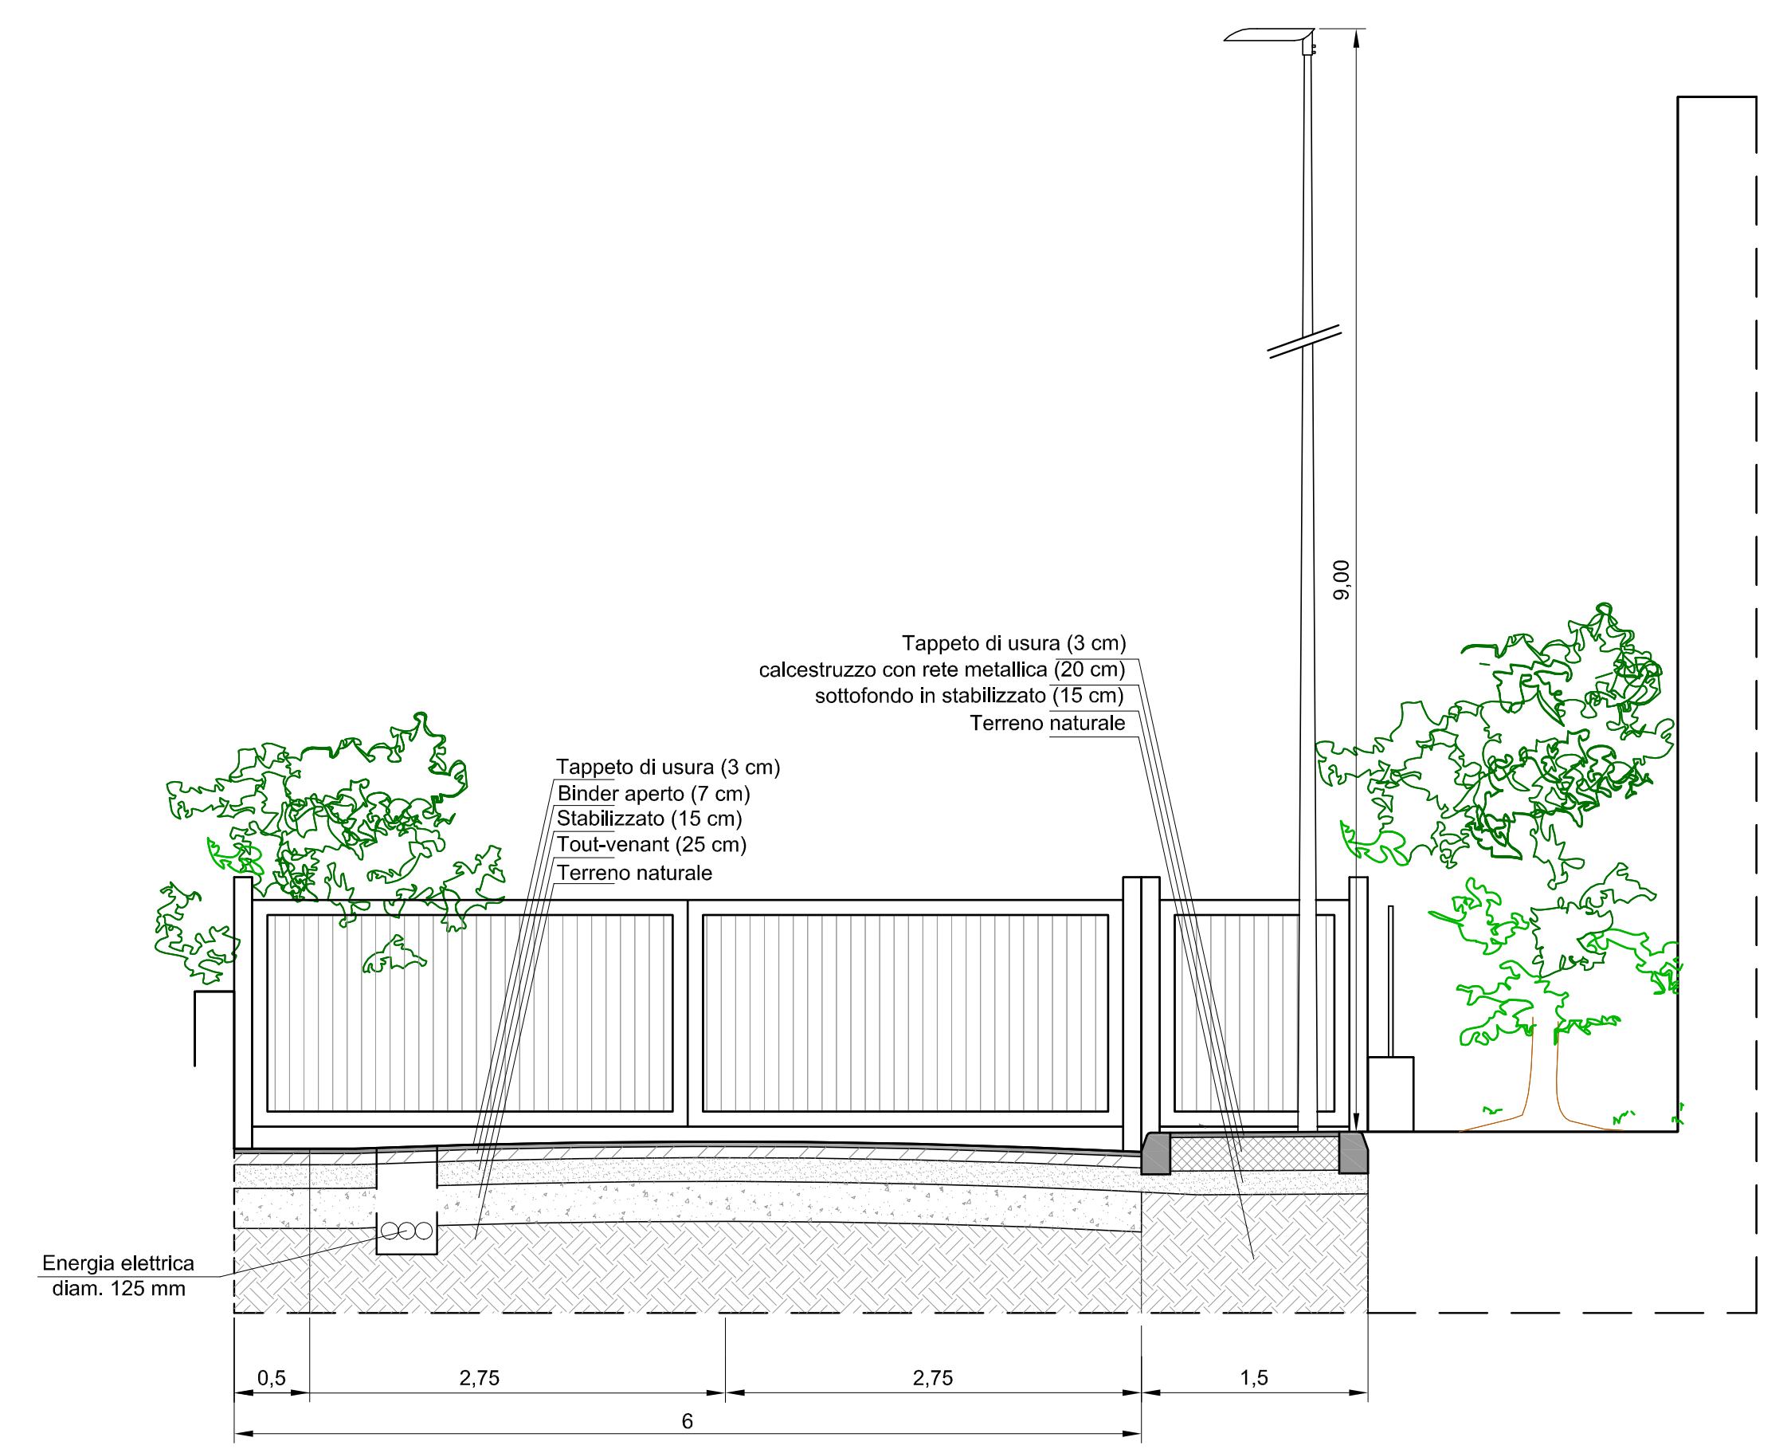

SEZIONE TIPO DI SCAVO
PER LINEE b.t PER 1 o 2 o 3 TUBI

RIPRISTINO IN ASFALTO