COMUNE DI VERONA

ACCORDO PUBBLICO-PRIVATO
*Stip. il 18.04.2013-Rep.n.13914*
*Integraz. stip. il 21.10.2013 - Rep. n. 14370*
COMUNE DI VERONA
DITTA SPERONI-SANNAZZARO

**Attuazione Ambito di Intervento PUA definito dalla Scheda Norma 114 - ATO 3**

# PIANO URBANISTICO ATTUATIVO

**NUOVI DISEGNI**
**Rif. nota del Comune di Verona, Prot. 206016/12.07.2016**

## SCHEMA DELLE OPERE DI URBANIZZAZIONE E DELLE INFRASTRUTTURE A RETE: GAS METANO

PROPRIETA'.: f.to Speroni Daniela
f.to Speroni Fabrizia
f.to Sannazzaro Giannina

PROGETTAZIONE.: Arch. Renzo Andreoli

DATA: 05.07.2017

TAV. 9.1

**LEGENDA DI PROGETTO:**

- ST - SUP. TERRITORIALE AMBITO
- U.M.I. 1
- AREA GALLEGGIAMENTO
- U.M.I. 2
- PROPRIETA' COMUNALE
- GAS BASSA PRESSIONE (23-40 mB)
- ☐ STACCO DALLA CONDOTTA PRINC. AGSM
- PREDISPOSIZIONE ALLACCIAMENTI GAS

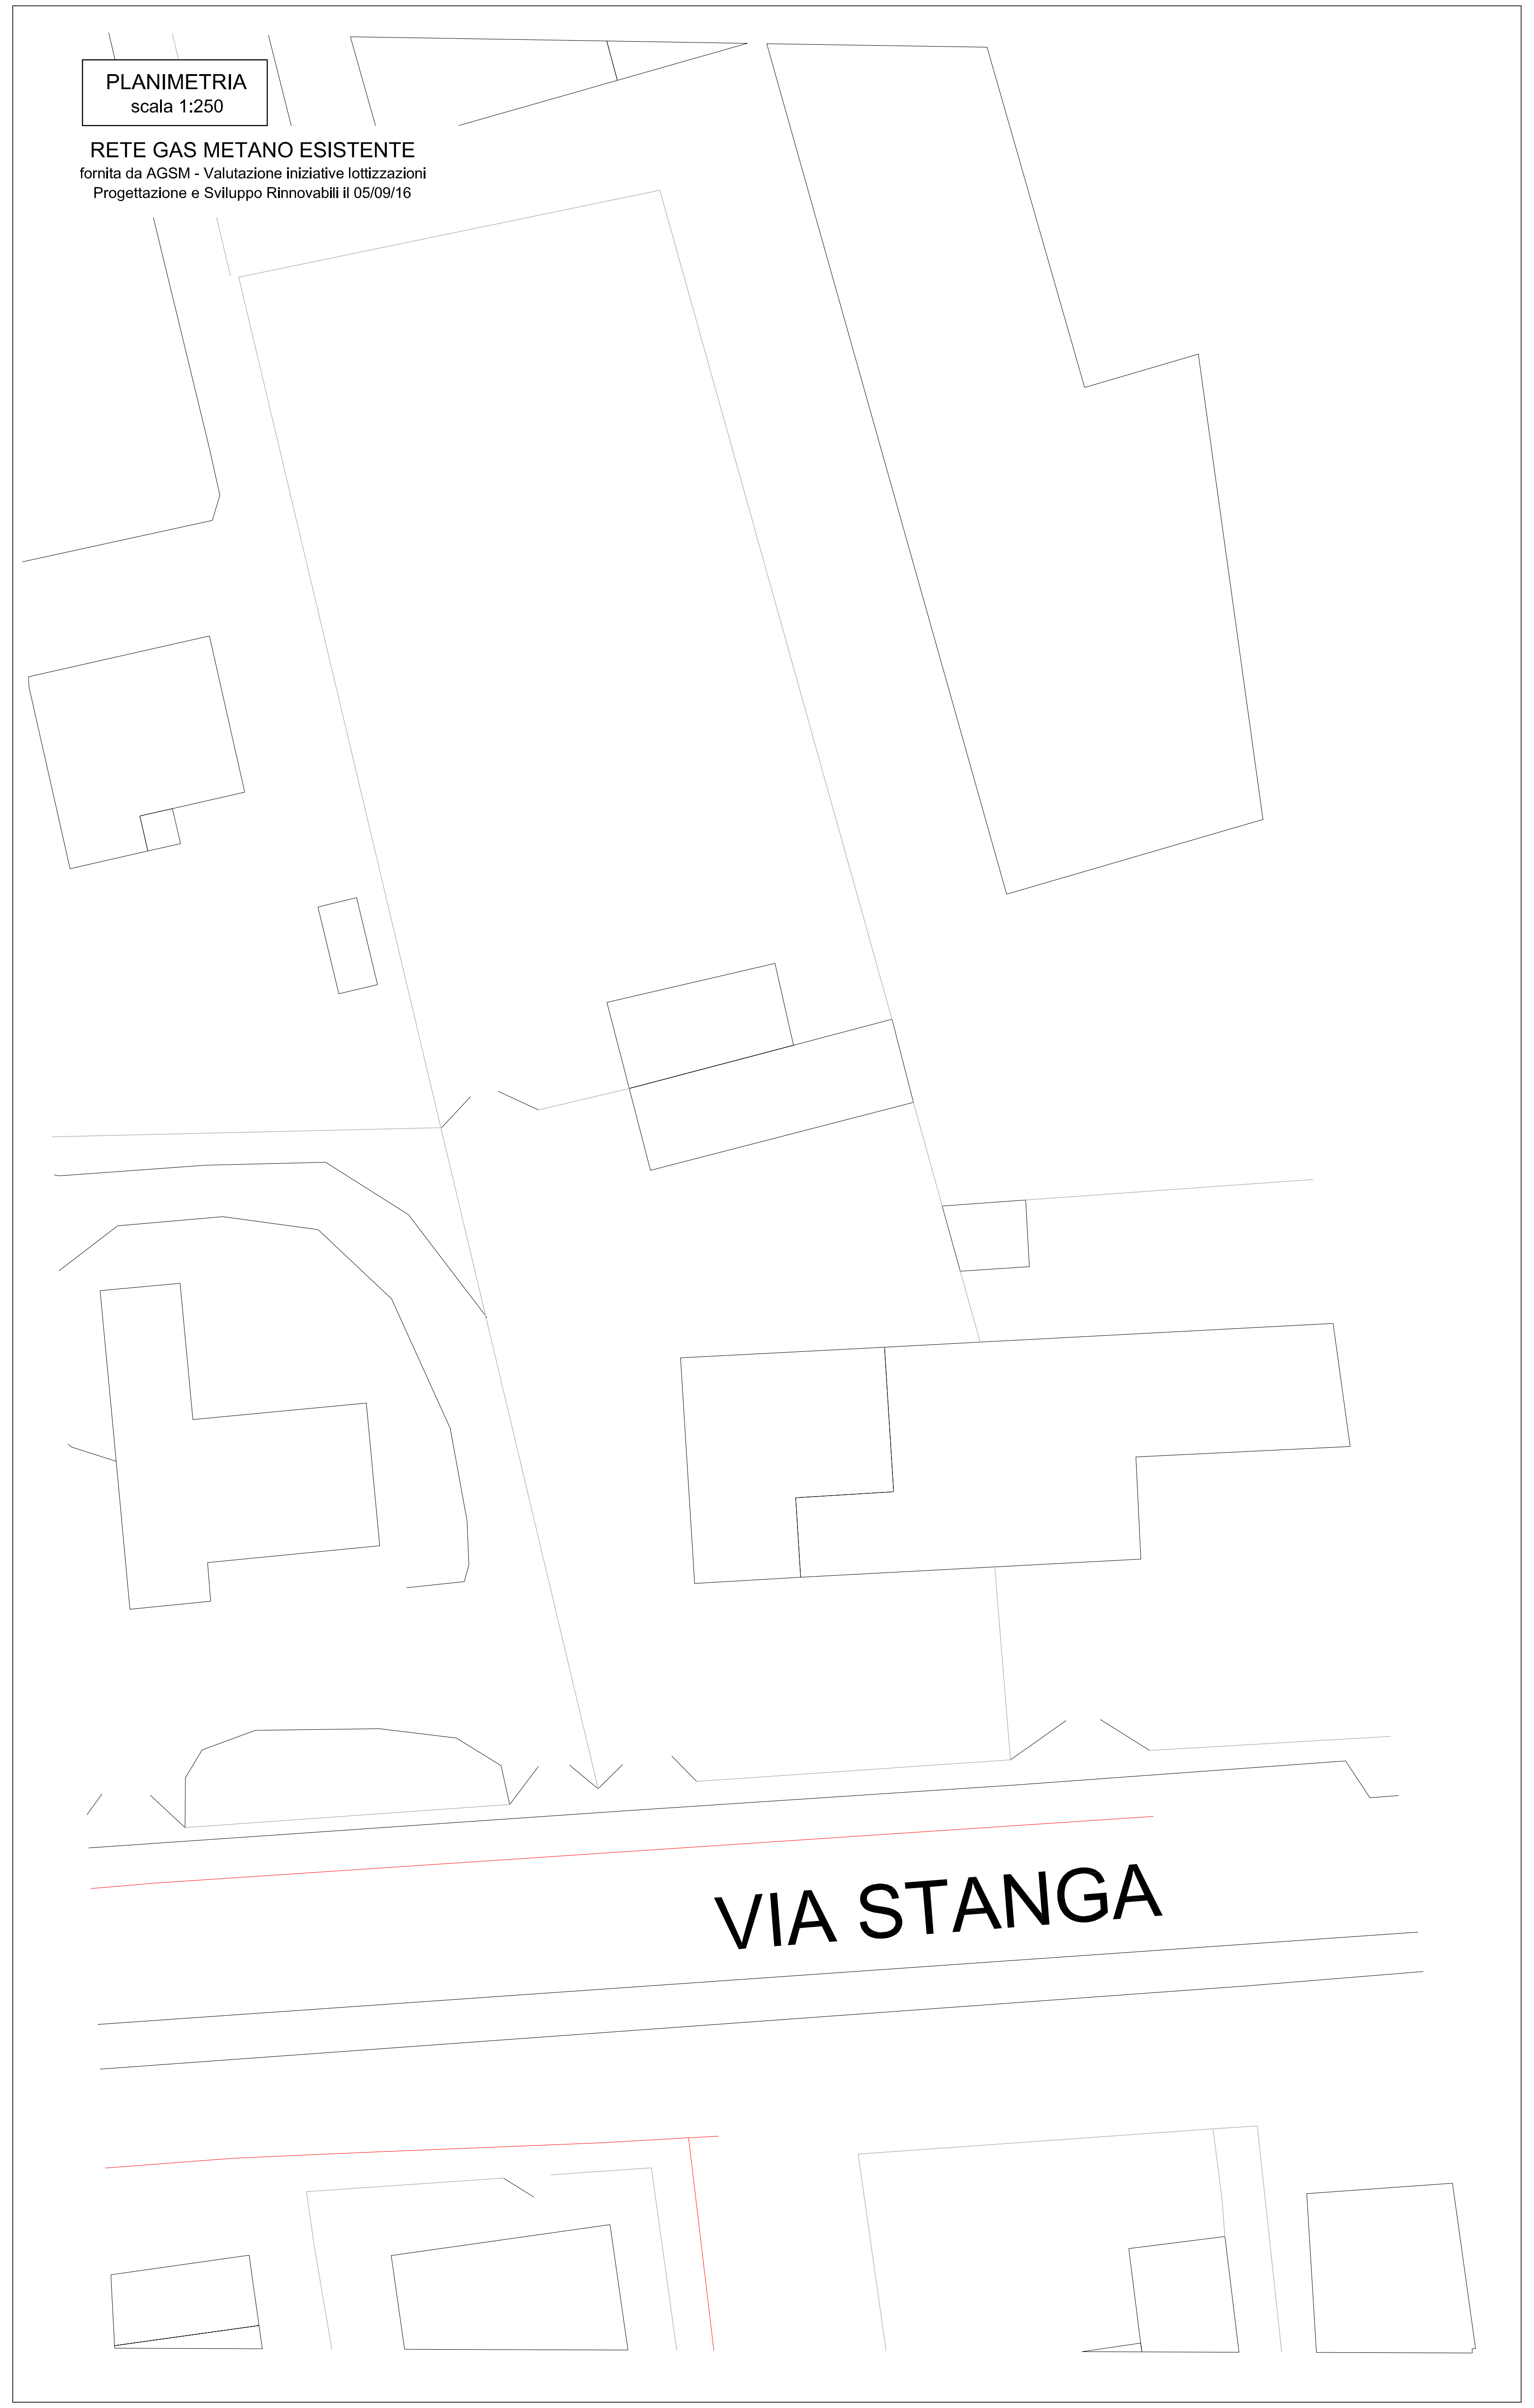
PLANIMETRIA
scala 1:250

RETE GAS METANO ESISTENTE
fornita da AGSM - Valutazione iniziative lottizzazioni
Progettazione e Sviluppo Rinnovabili il 05/09/16

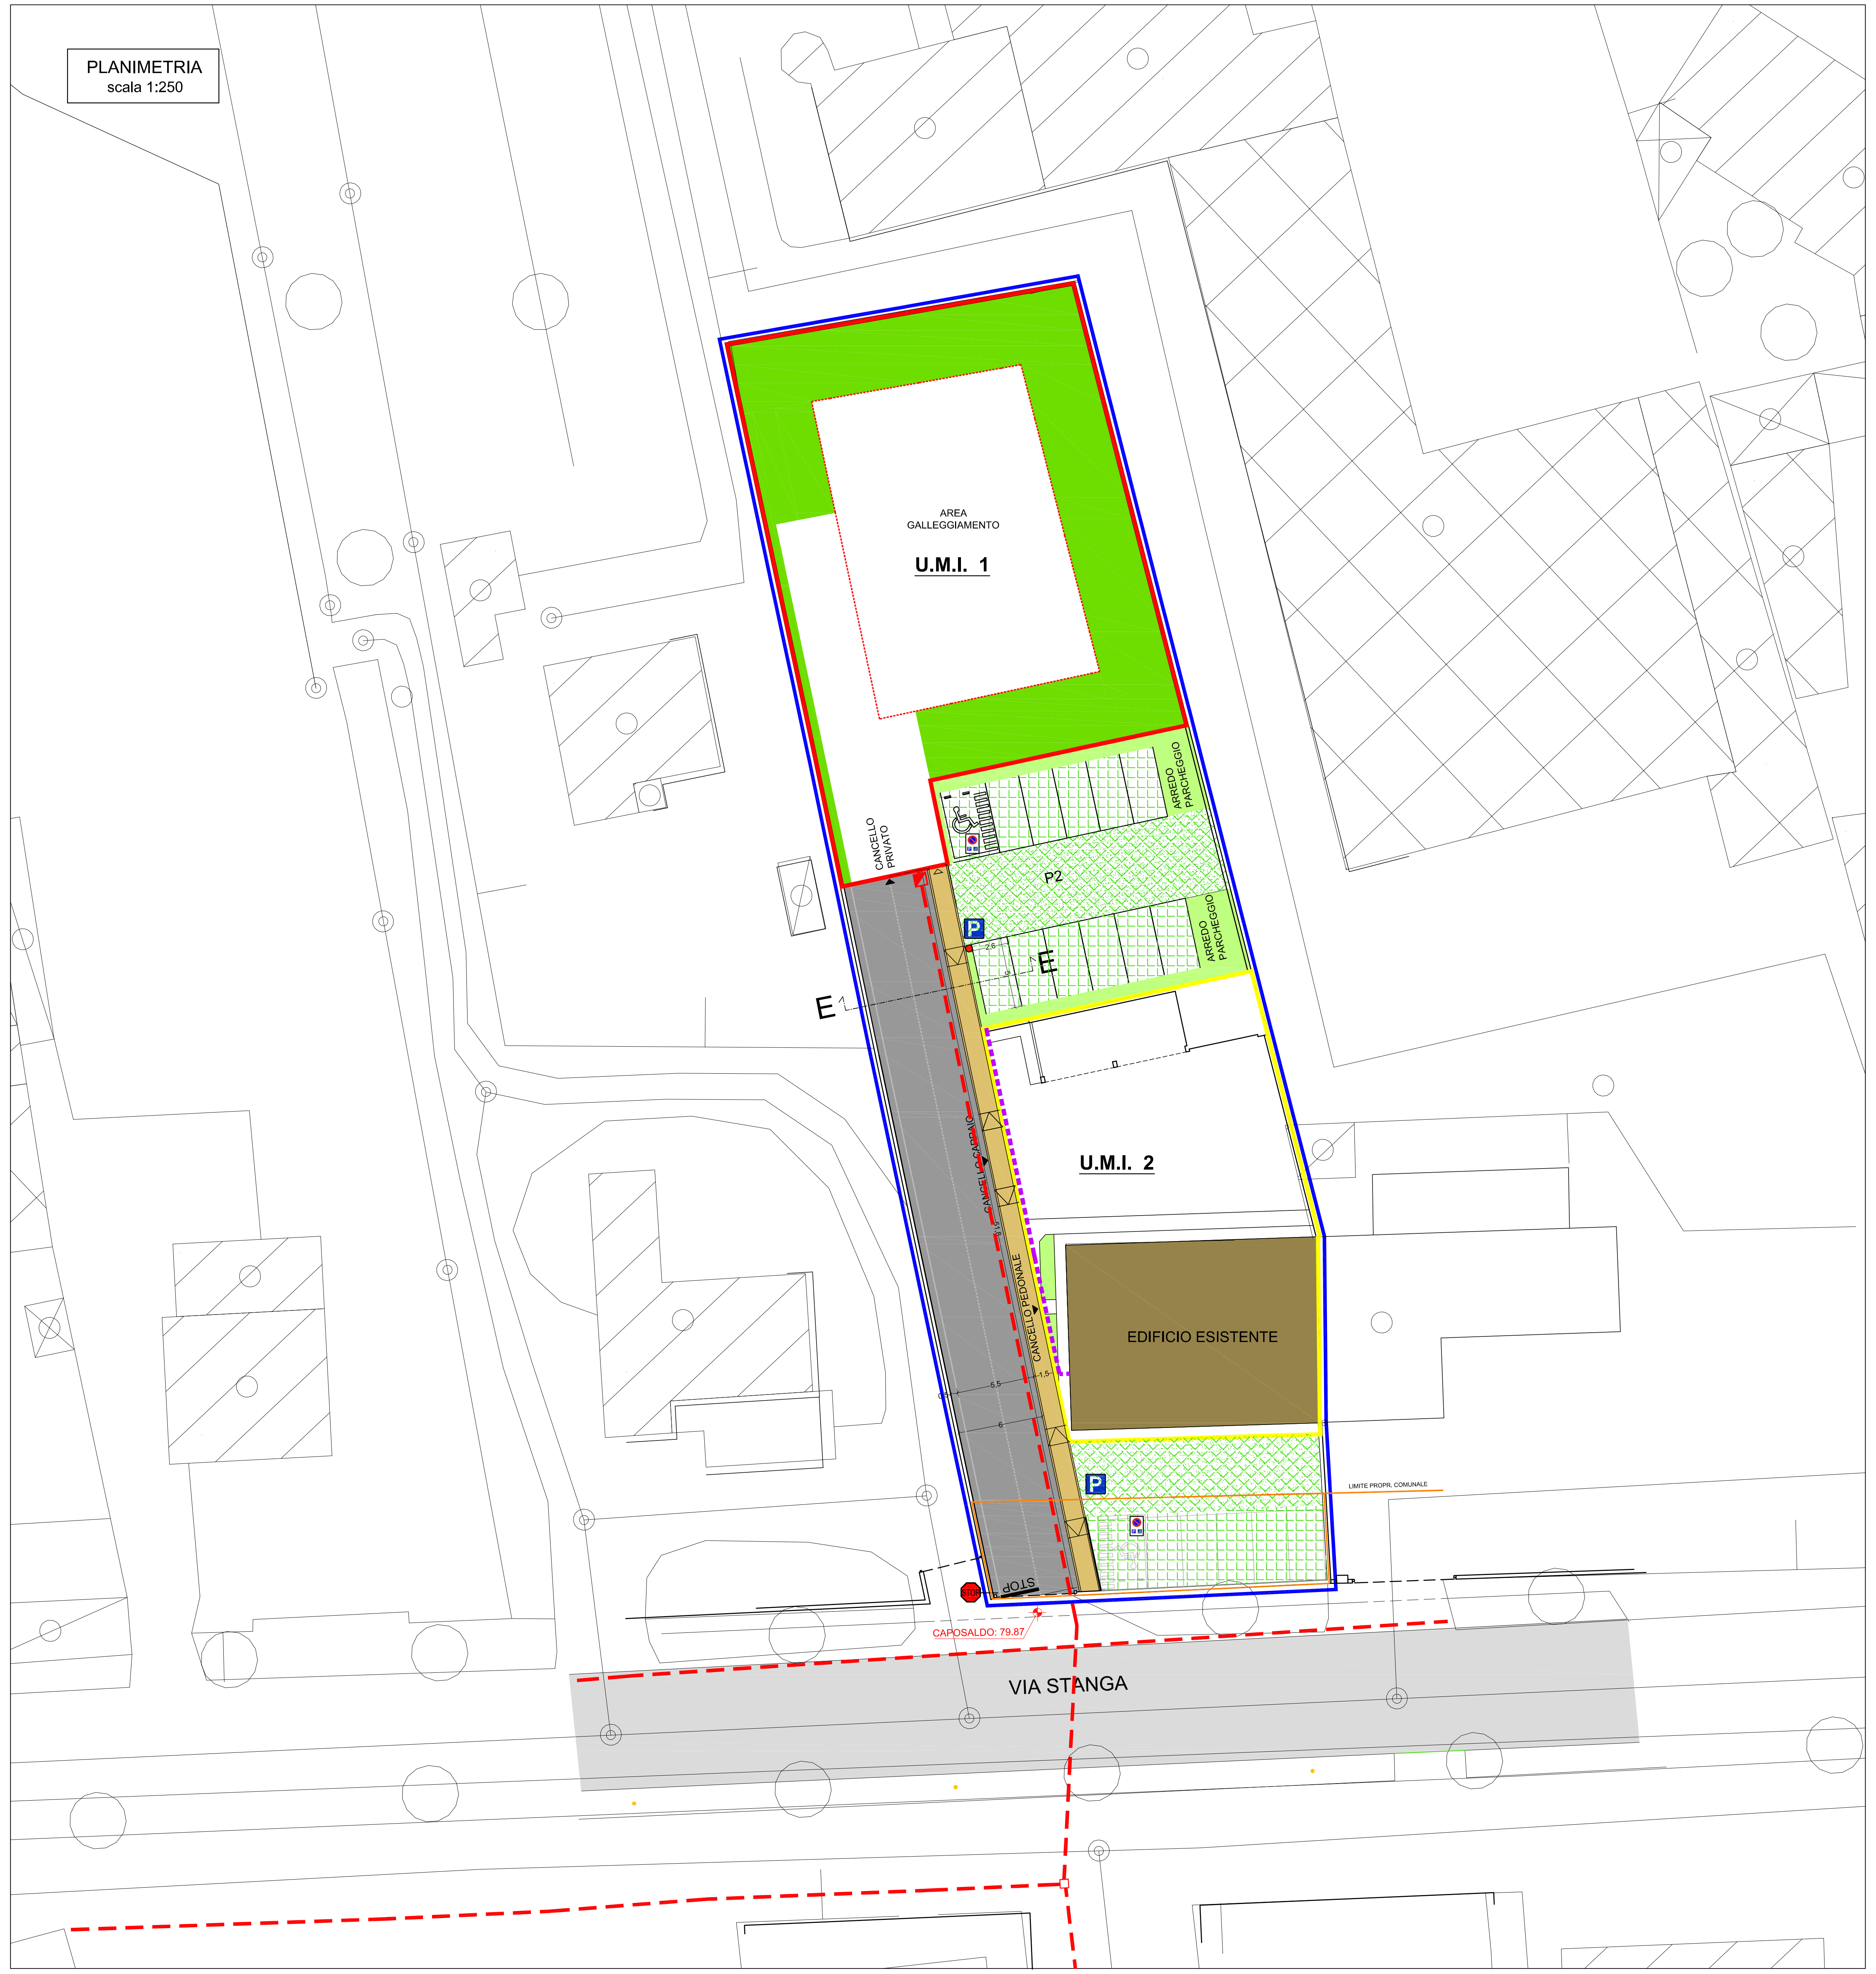
PLANIMETRIA
scala 1:250

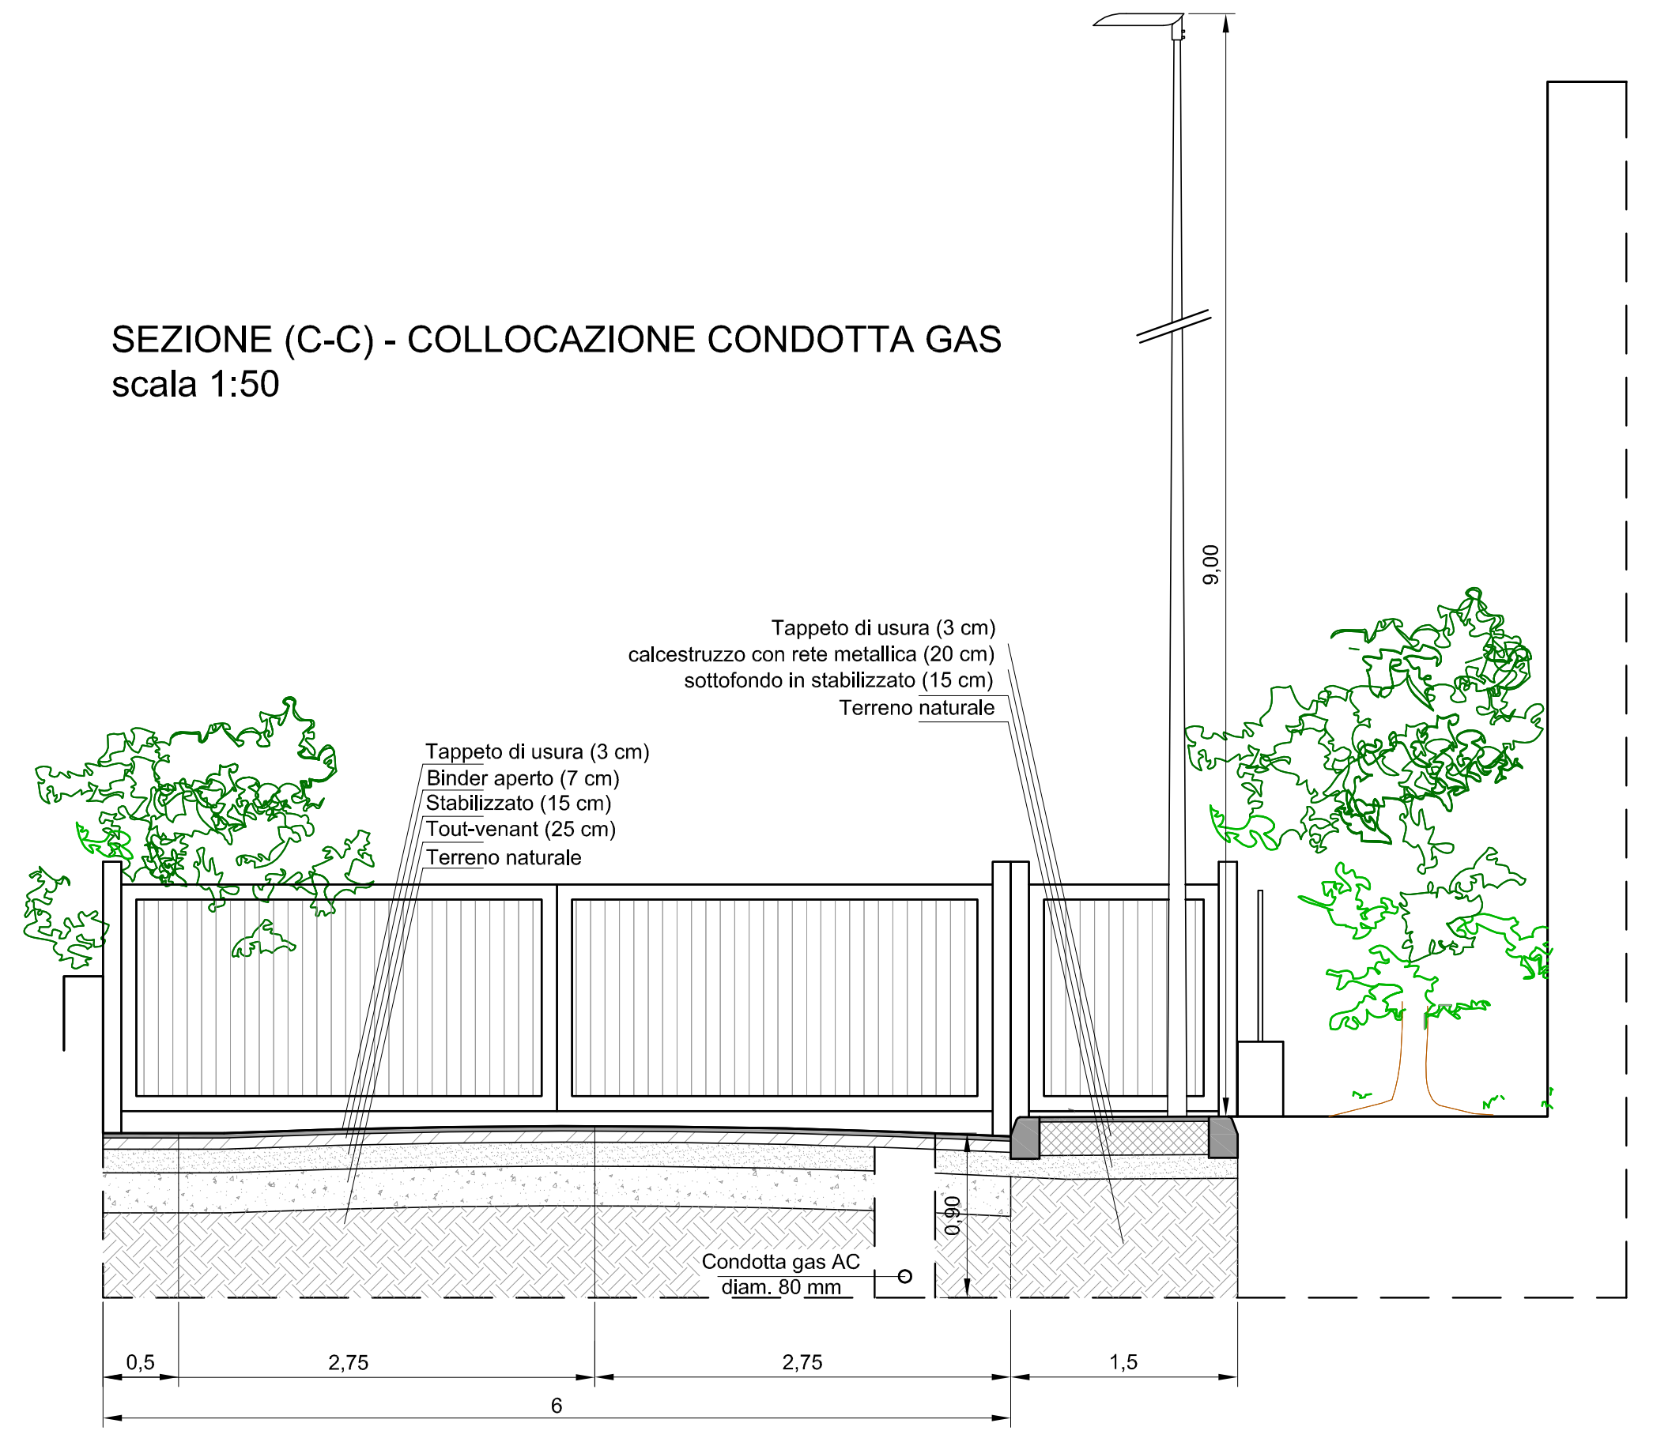
SEZIONE (C-C) - COLLOCAZIONE CONDOTTA GAS
scala 1:50

**PARTICOLARI COSTRUTTIVI CONDOTTA GAS**

PREDISPOSIZIONE ALLACCIAMENTI
Estratto da specifiche tecniche di Agsm di Verona

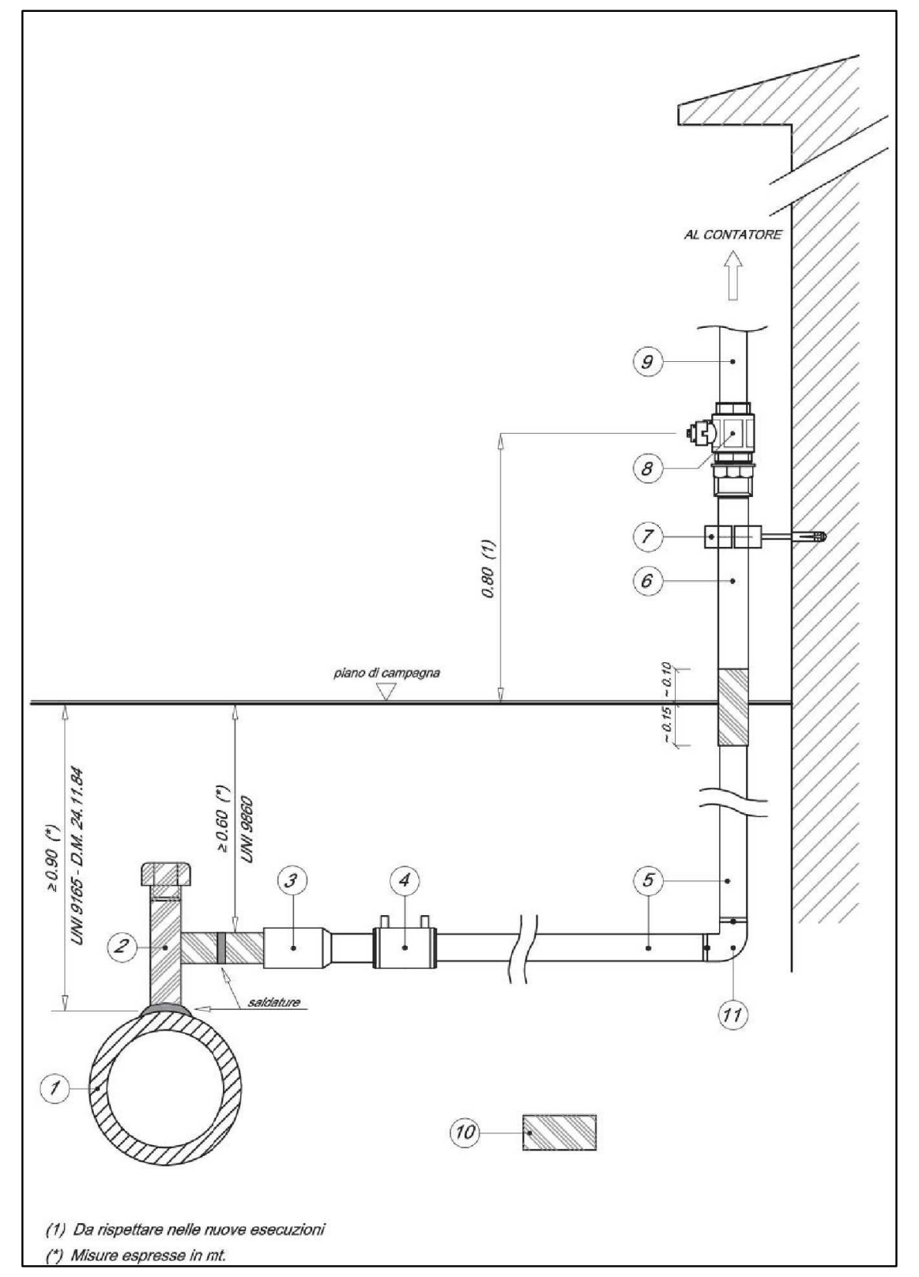

(1) Da rispettare nelle nuove esecuzioni
(*) Misure espresse in mt.

PARTICOLARE SEZIONE DI SCAVO
CONDOTTA AC80
Estratto da specifiche tecniche di Agsm di Verona

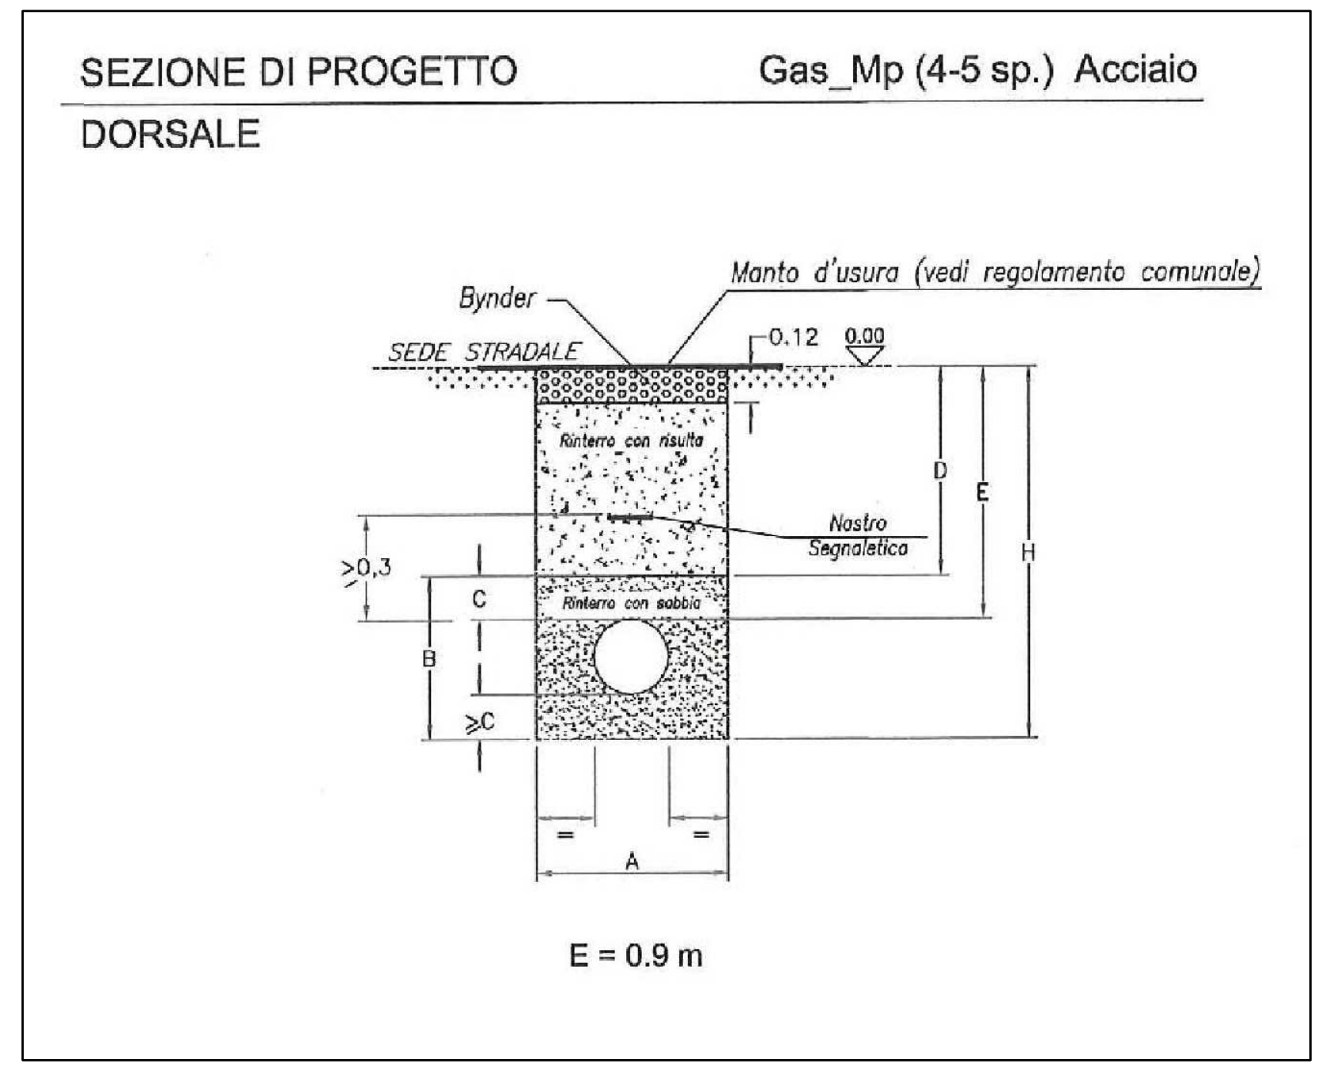
SEZIONE DI PROGETTO Gas_Mp (4-5 sp.) Acciaio
DORSALE

E = 0.9 m