



PLANIMETRIA DI PROGETTO DI INSIEME Scala 1:1000

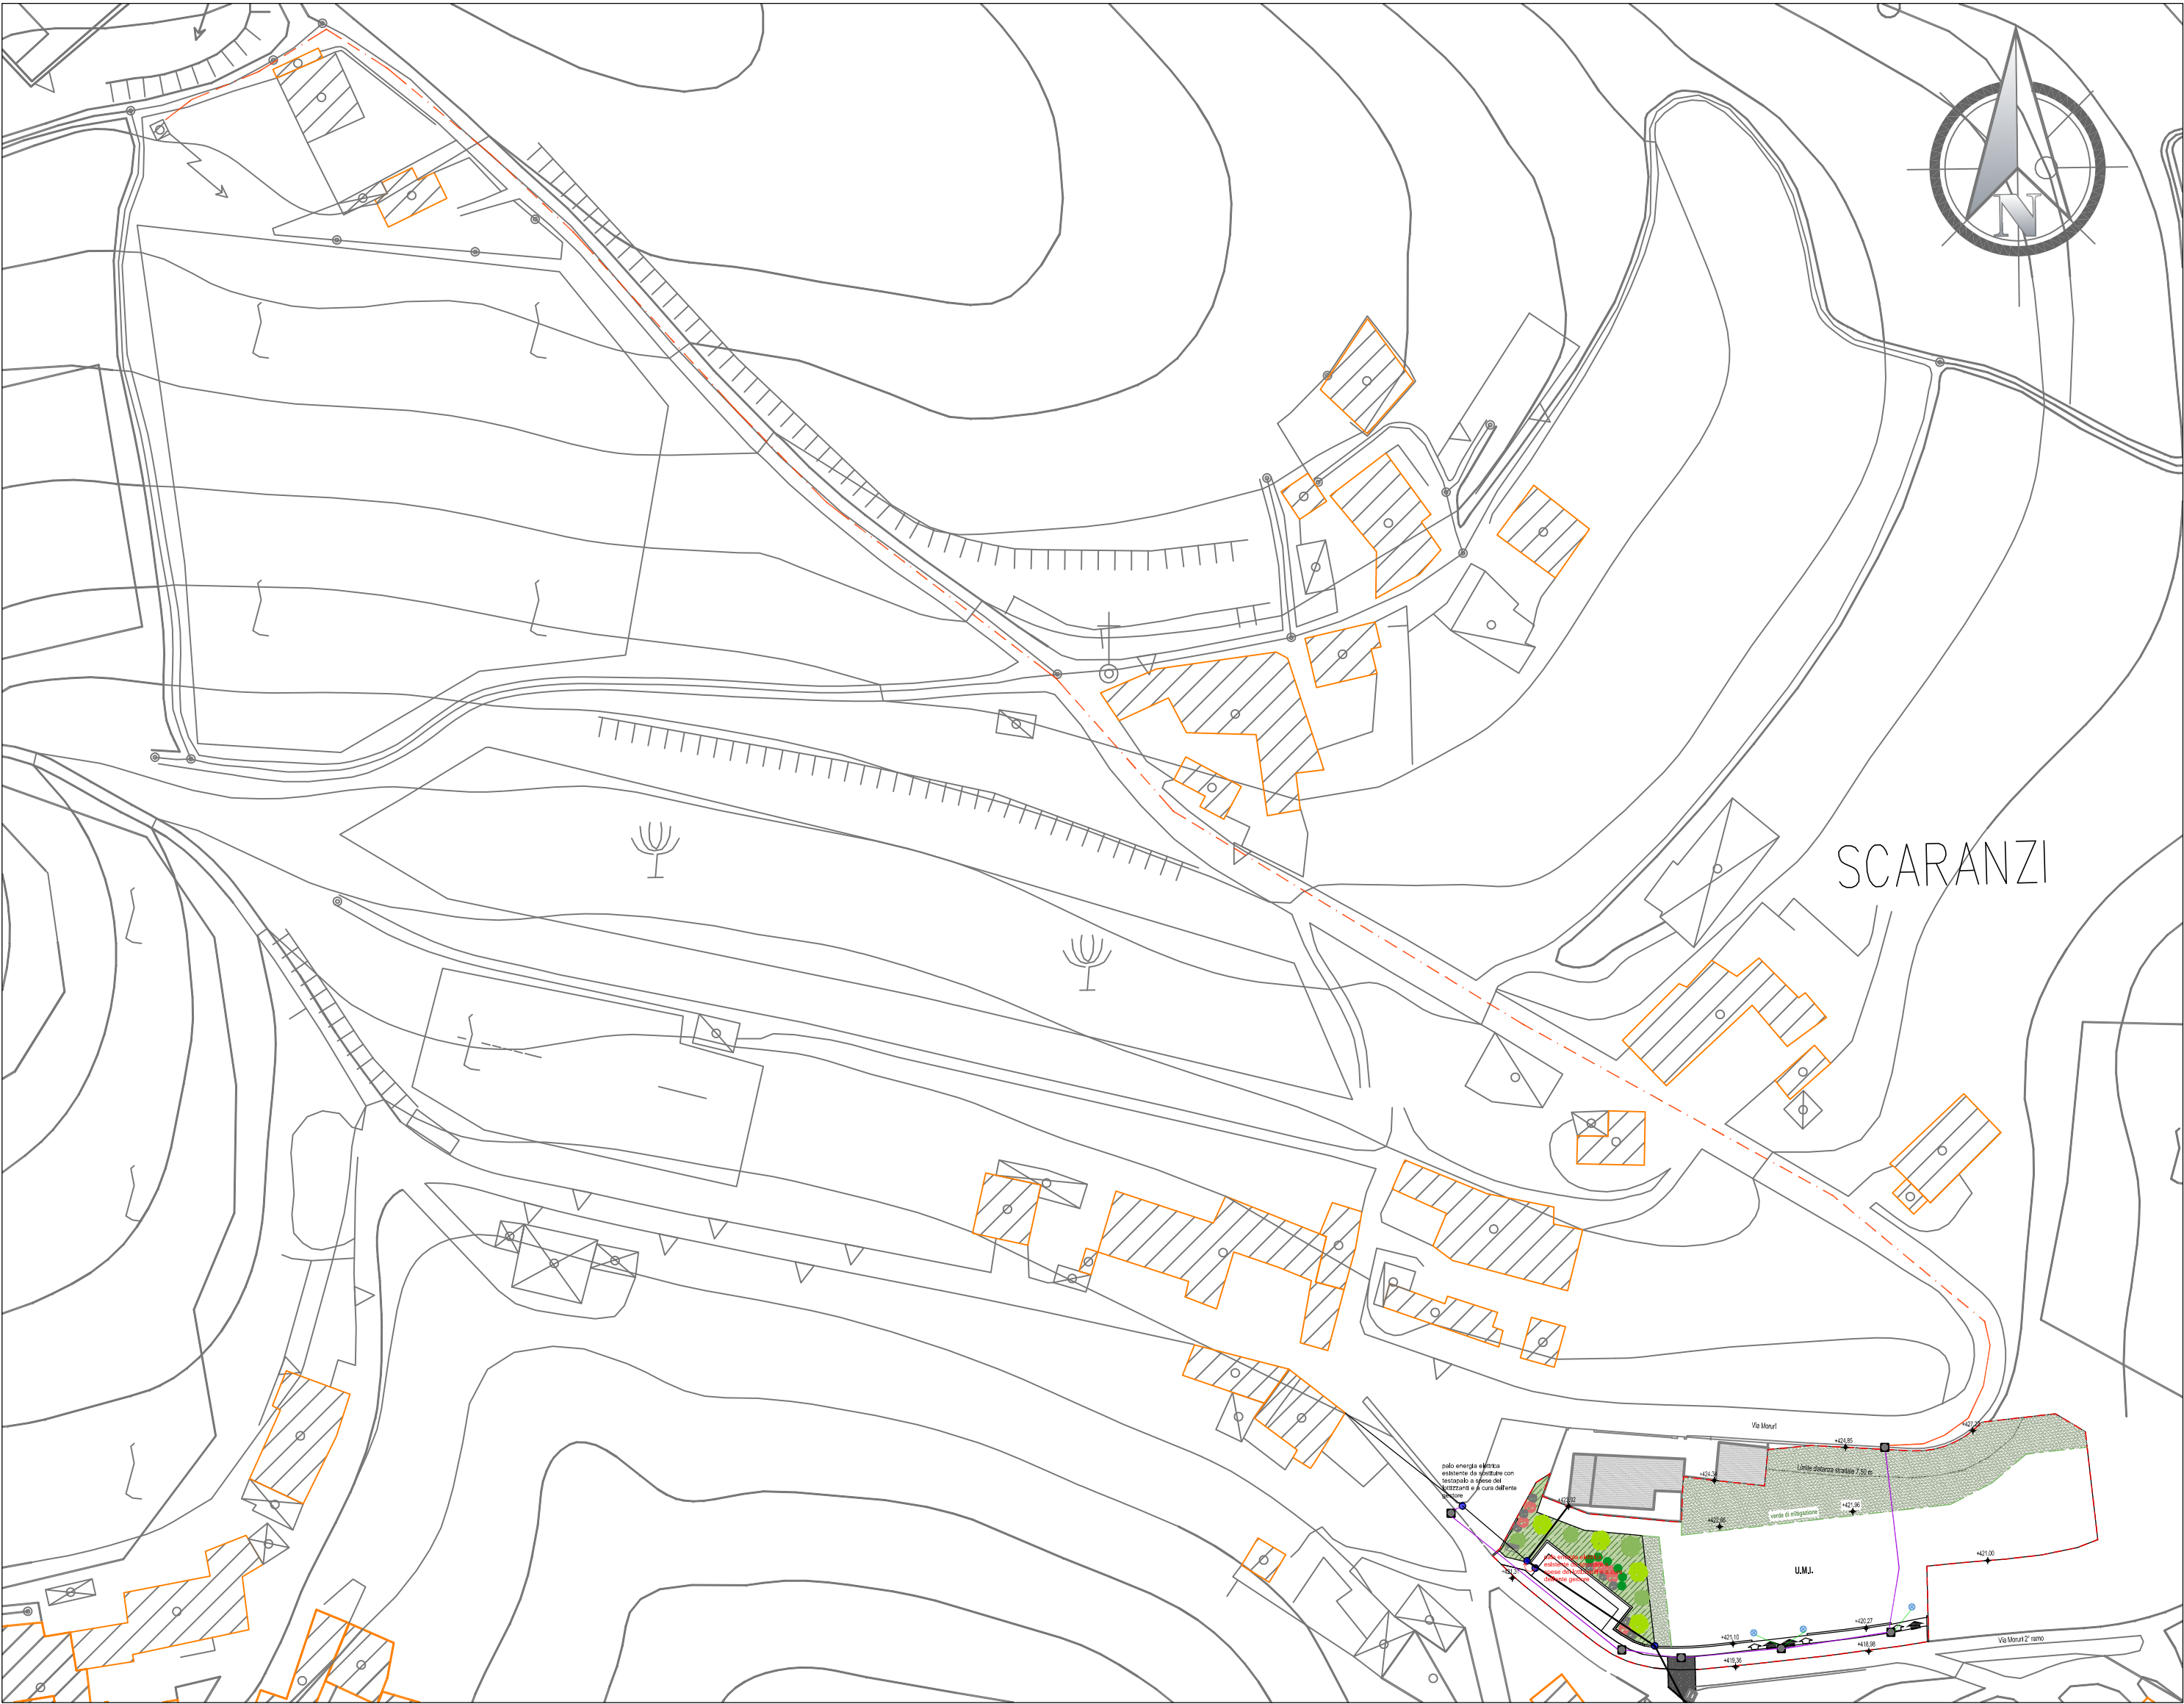


LEGENDA

- CANALIZZAZIONI BT DI PROGETTO A CARICO DI AGSM
- CANALIZZAZIONI BT DI PROGETTO (VEDI PARTICOLARE)
- ATTESTAZIONE LINEA ALIMENTAZIONE FABBRICATI 400V/230V 3 FASE+NEUTRO esclusa dalle opere di urbanizzazione (solo indicativa)
- POZZETTO INTERMEDIO / DERIVAZIONE RETE B.T. (MIS. INTERNE 0.60X0.60Xh0.65)
- CANALIZZAZIONI BT VERSO LE FUTURE UTENZE

SEZIONE TIPO DI SCAVO
PER LINEE b.t. PER 3 TUBI

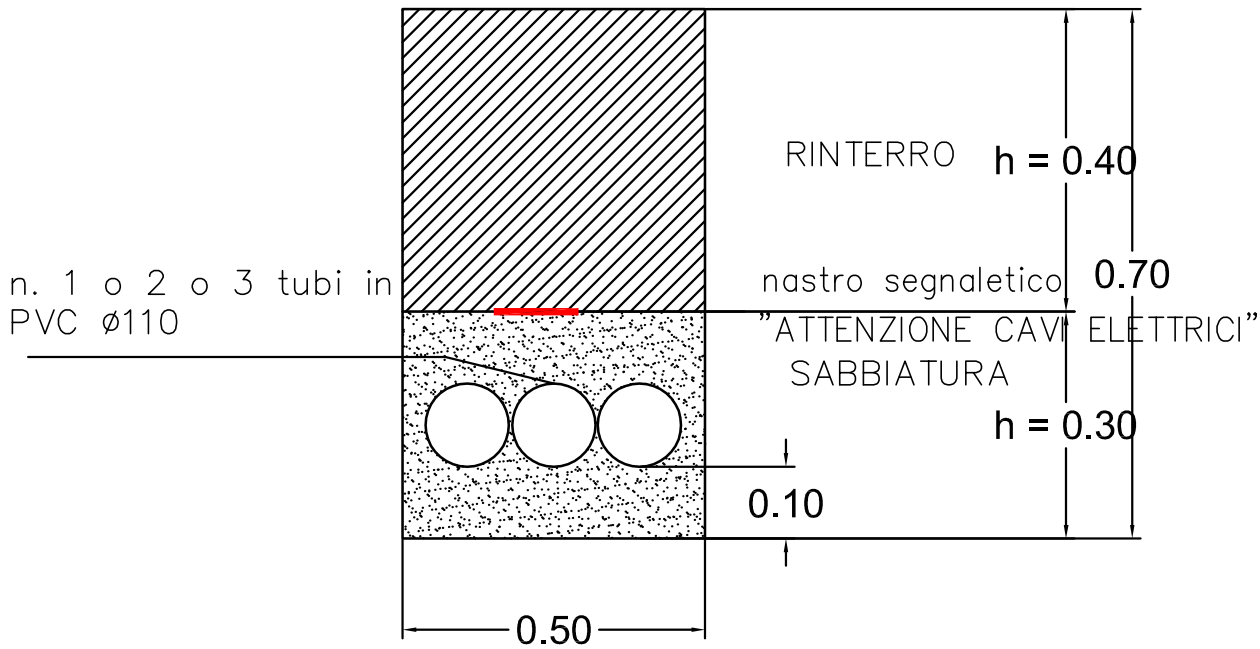


ESTRATTO CARTA TECNICA REGIONALE
Elemento: 124063 "Moruri" Scala 1:5000

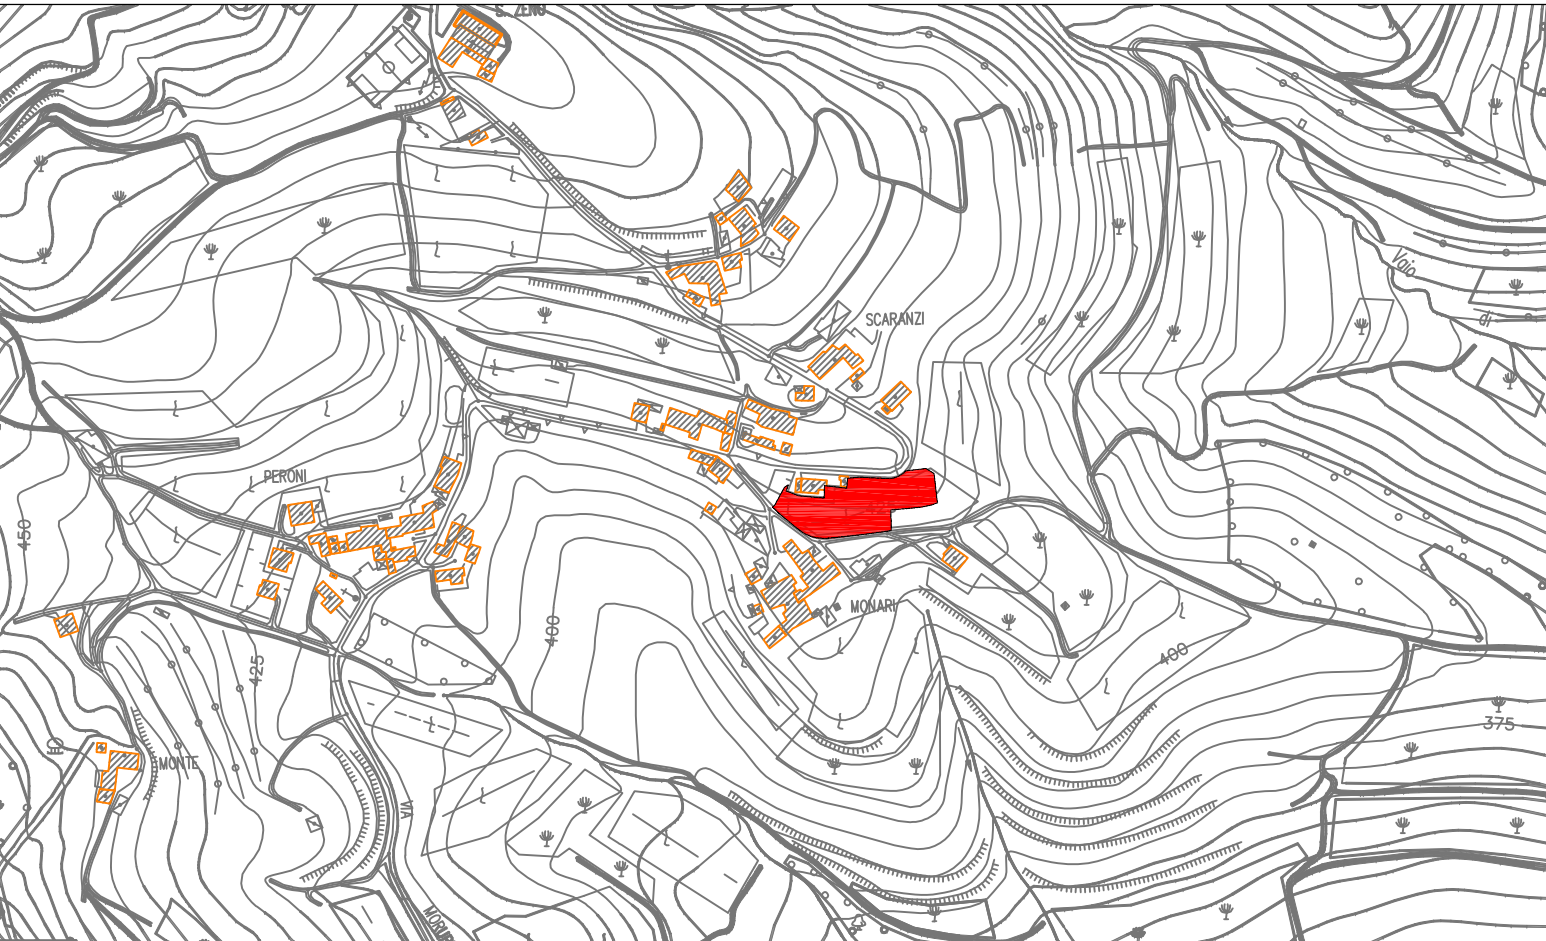

ESTRATTO ORTOFOTO



PLANIMETRIA DI PROGETTO Scala 1:500

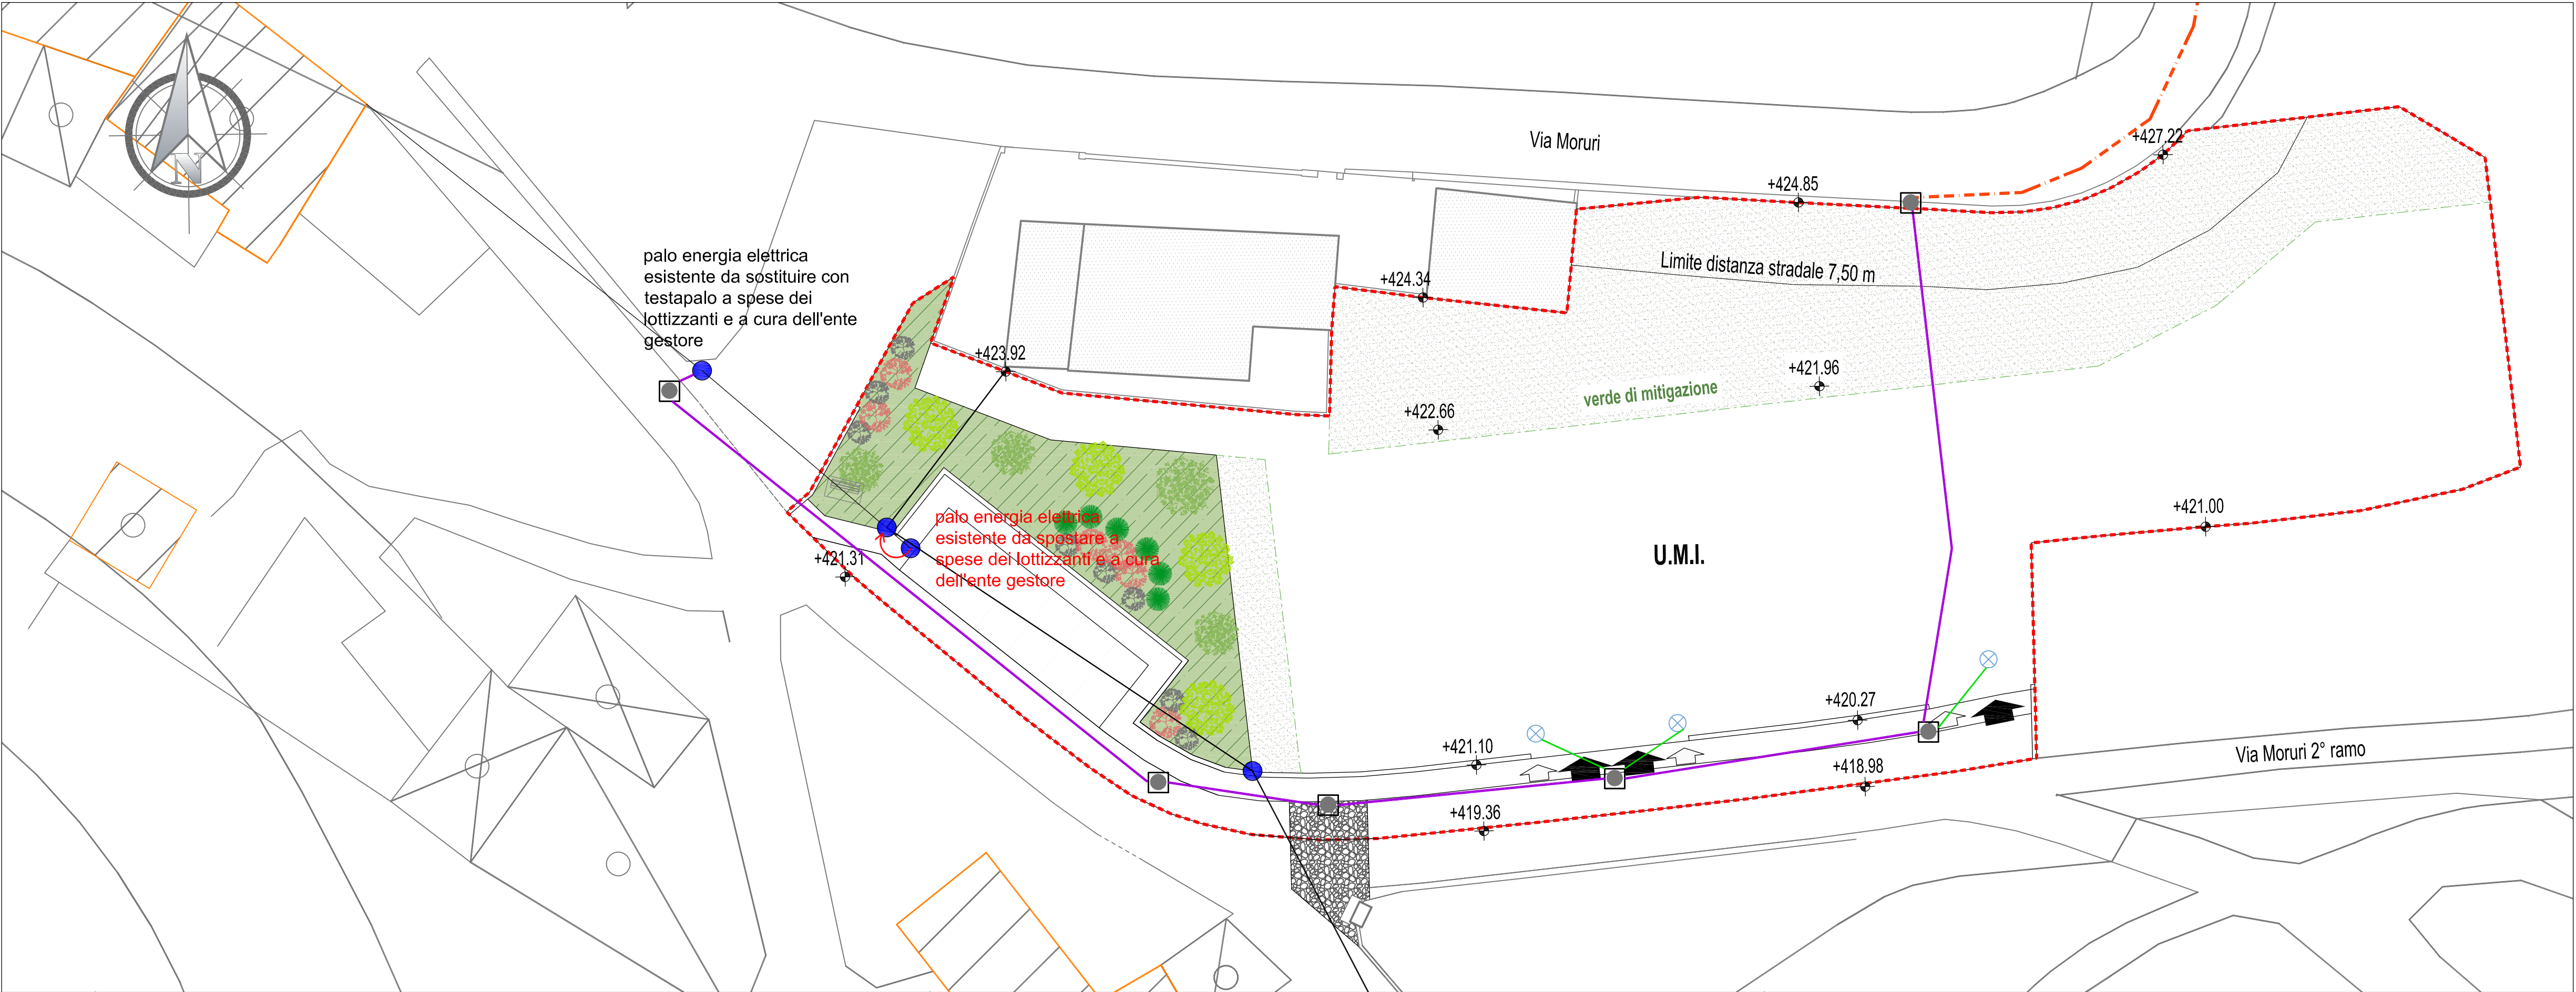

9.h

PROGETTO

OGGETTO: Piano Urbanistico Attuativo denominato "Polinari Zenari-Moruri"
- Scheda Norma n° 115 -

RETE ENERGIA ELETTRICA

COMMITTENTE	PROGETTISTA	SCALA
ZENARI AGOSTINO POLINARI ADRIANA		varie
		DATA
		Settembre 2015
IMPRESA	DIRETTORE LAVORI	FILE
		AGGIORNAMENTI

STUDIO DI INGEGNERIA ROSSI
37036 San Martino Buon Albergo (VR) - Via G. Perlasca n° 4
e-mails: ingg.rossi@yahoo.it - ing.annarossi@gmail.com - ing.ilariorossi@yahoo.it
PROGETTAZIONE E CONSULENZA IN AMBITO CIVILE, AMBIENTALE ED IDRAULICO