

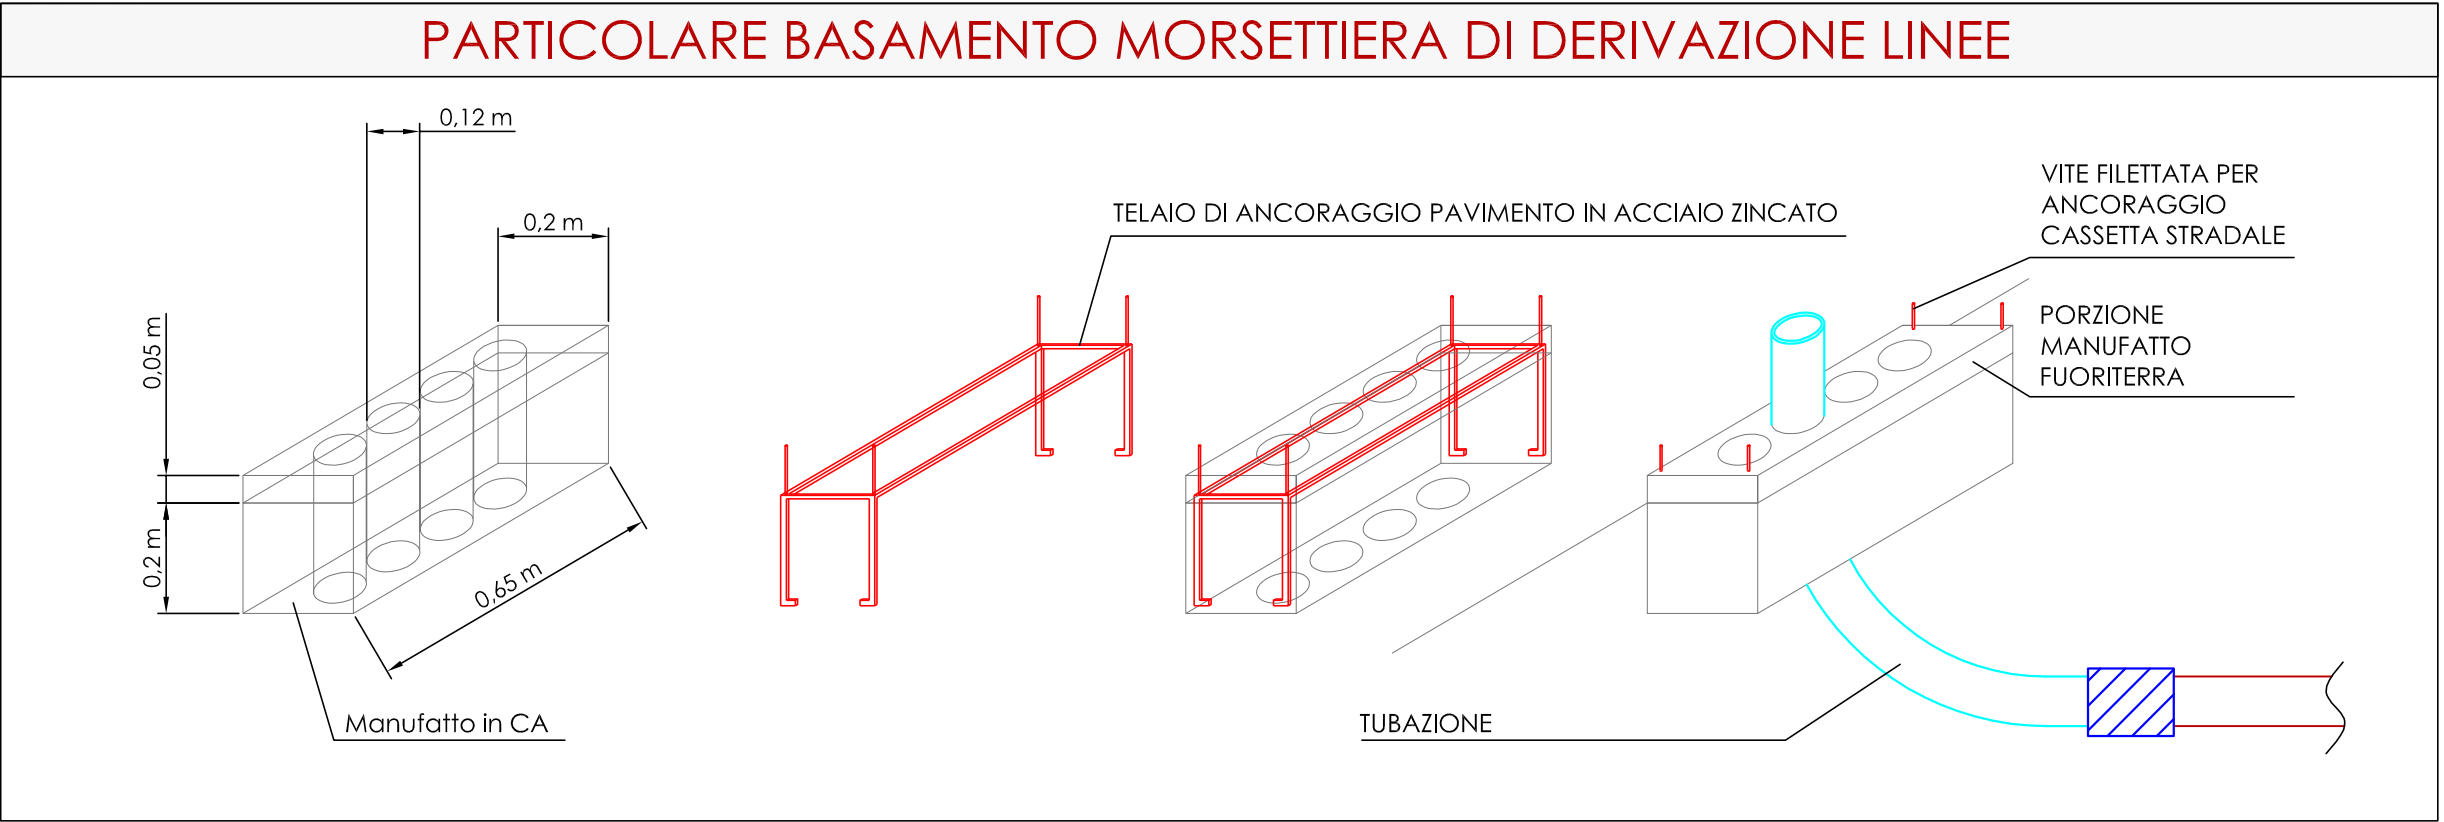


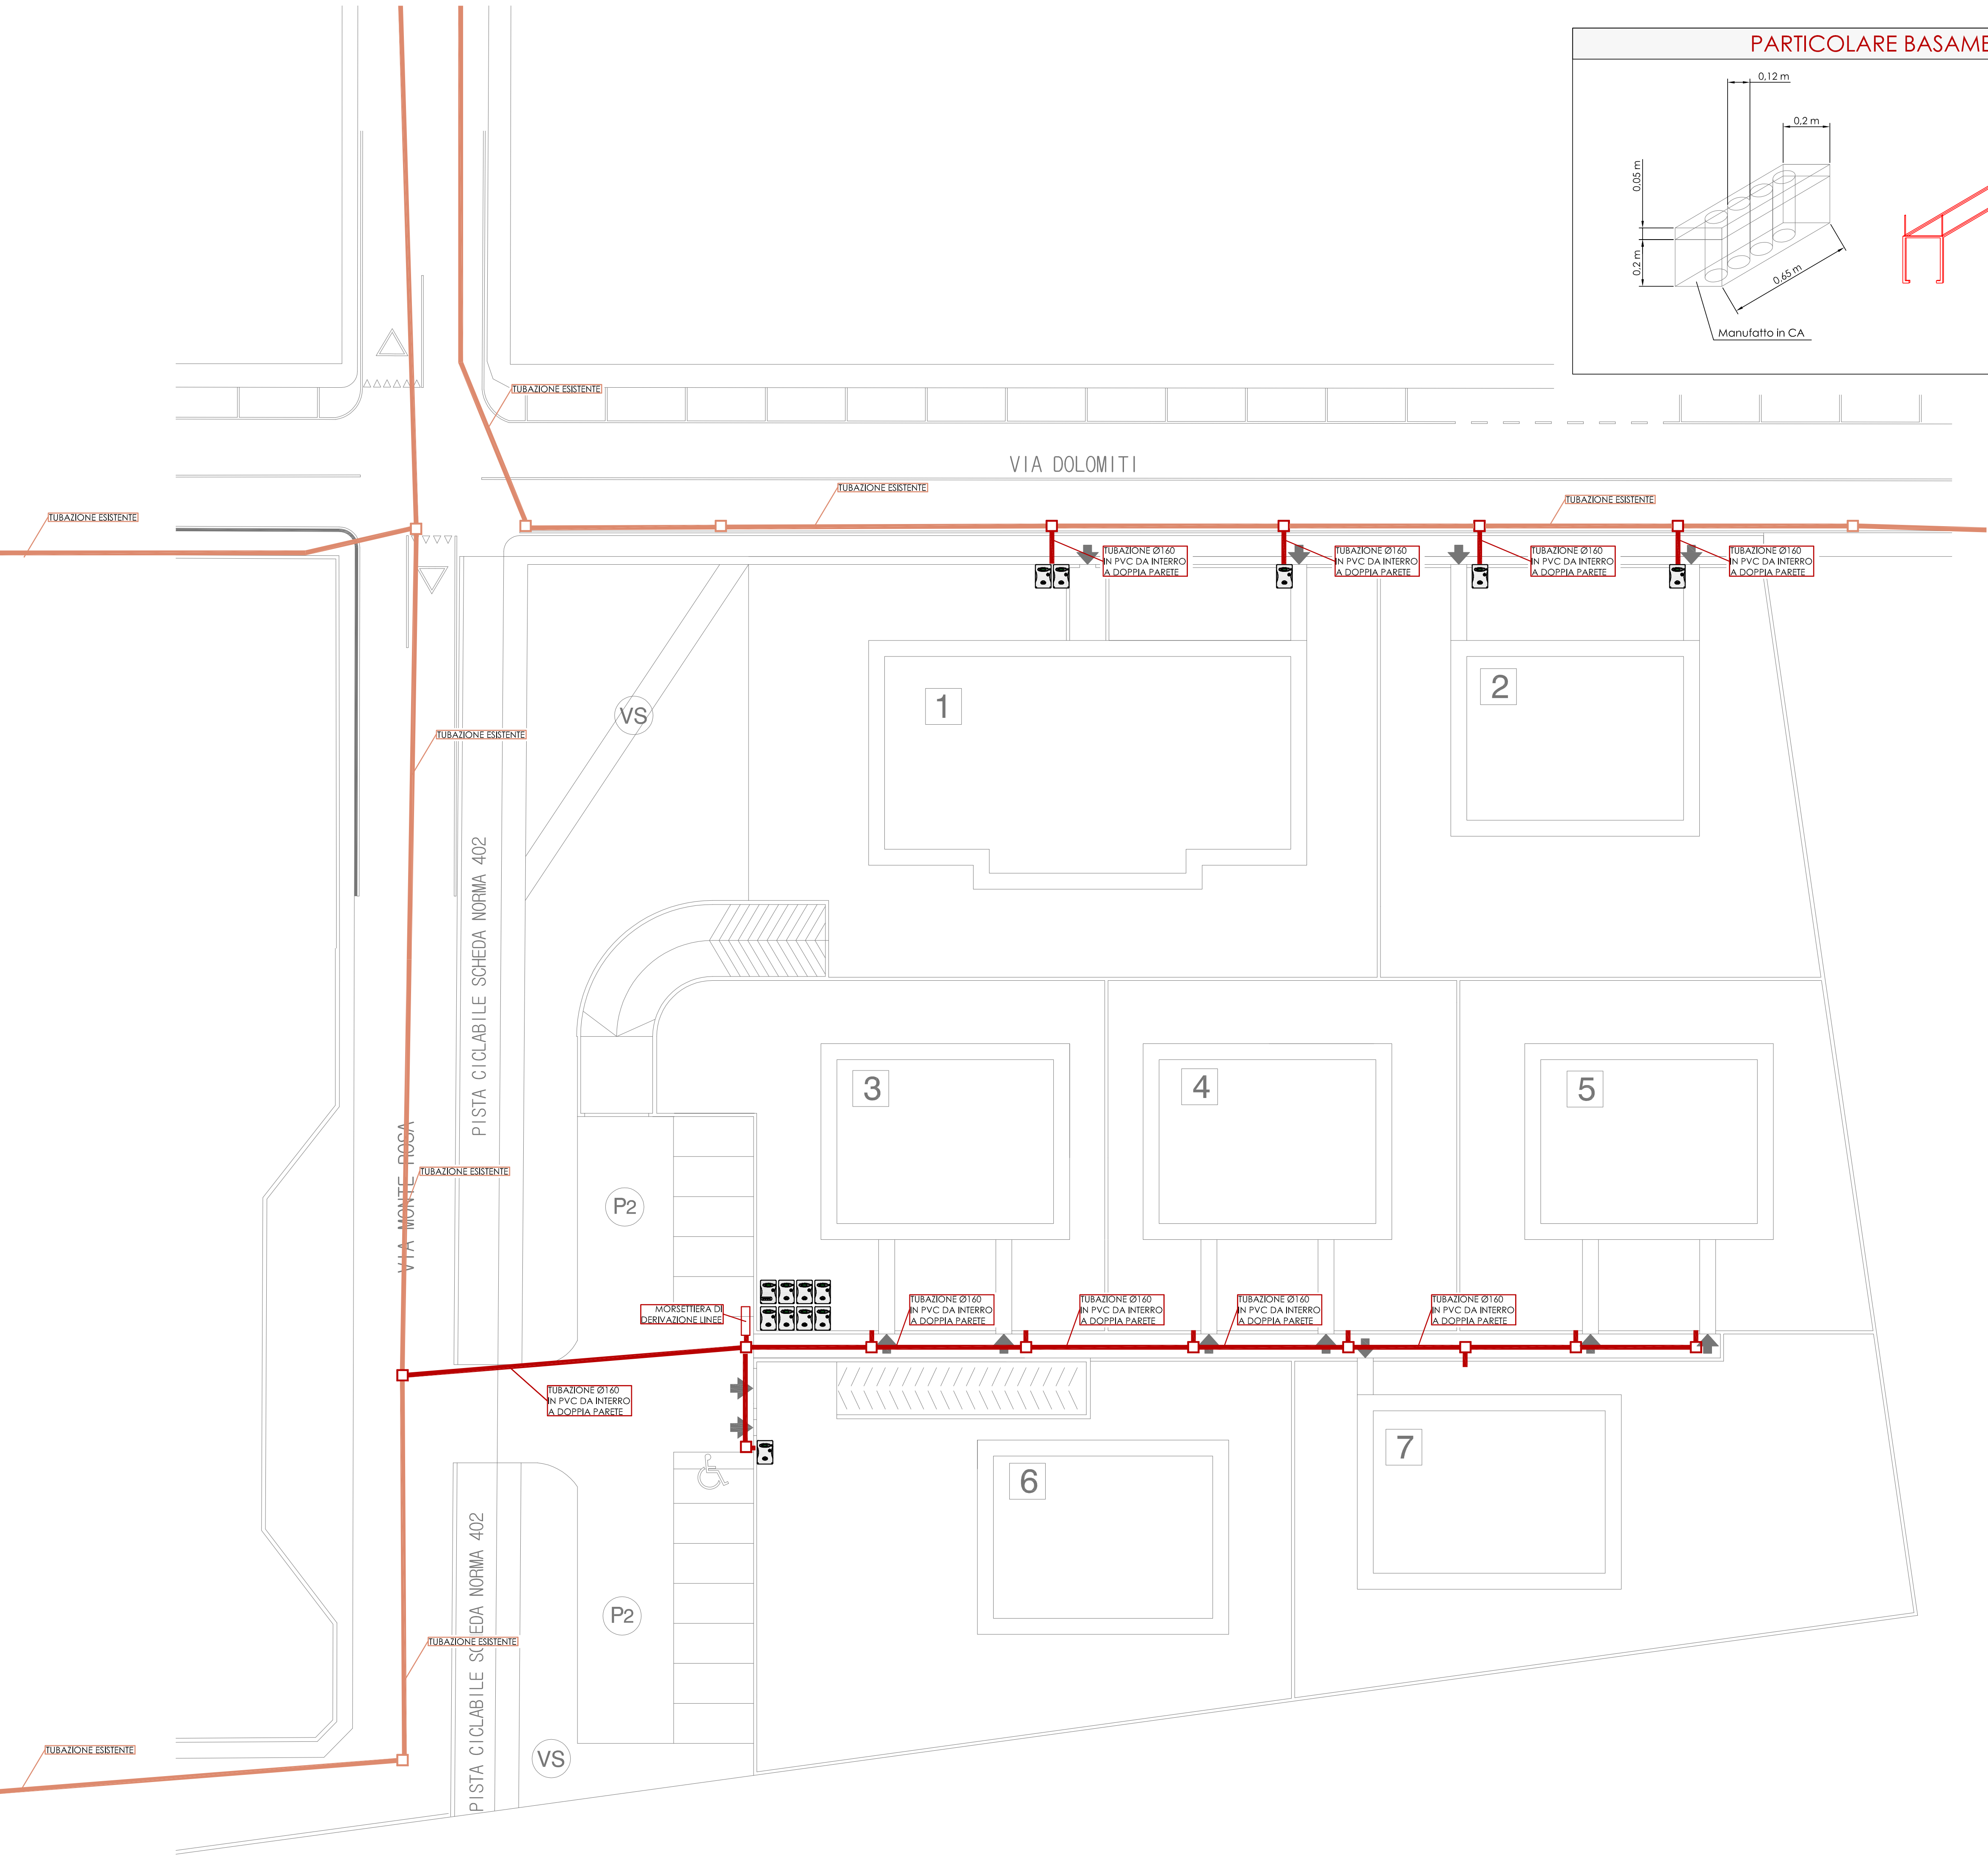

LEGENDA SIMBOLI

	NUOVO POZZETTO IN CLS 60x60cm, CON CHIUSINO CARRABILE
	CONTATORE DI ENERGIA ELETTRICA
	NUOVA TUBAZIONE IN PVC DA INTERRO DOPPIA PARETE
	TUBAZIONE IN PVC DA INTERRO DOPPIA PARETE ESISTENTE

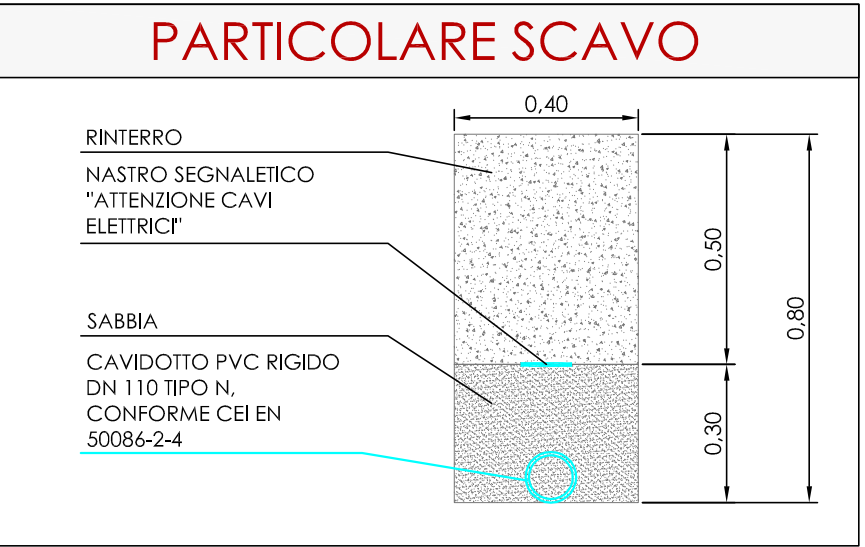

Comune di VERONA

Provincia di VERONA

P.U.A. - PIANO URBANISTICO ATTUATIVO

ART.19 L.R.11/2004, ART.12 DELLE NTO DEL P.I.

PER LA REALIZZAZIONE DI UN COMPLESSO IMMOBILIARE AD USO RESIDENZIALE SITO IN VIA DOLOMITI, ALL'INTERNO DELLA ATO 6, SCHEDA NORMA 454, DI PROPRIETA' DEL SIG. FURIA GEOM. CLAUDIO.

Richiedente: Sig. FURIA geom. CLAUDIO

Progettista: Ing. Alessandro Cordioli

Elaborati adeguati alla Delibera di approvazione n. 19/2015

TAVOLA

TAV. 9/b.1

TITOLO: PROGETTO DISTRIBUZIONE ELETTRICA AGSM

DATA PRESENTAZIONE PUA: 11/08/14

SCALA 1:200

PLANIMETRIA GENERALE STATO DI PROGETTO