



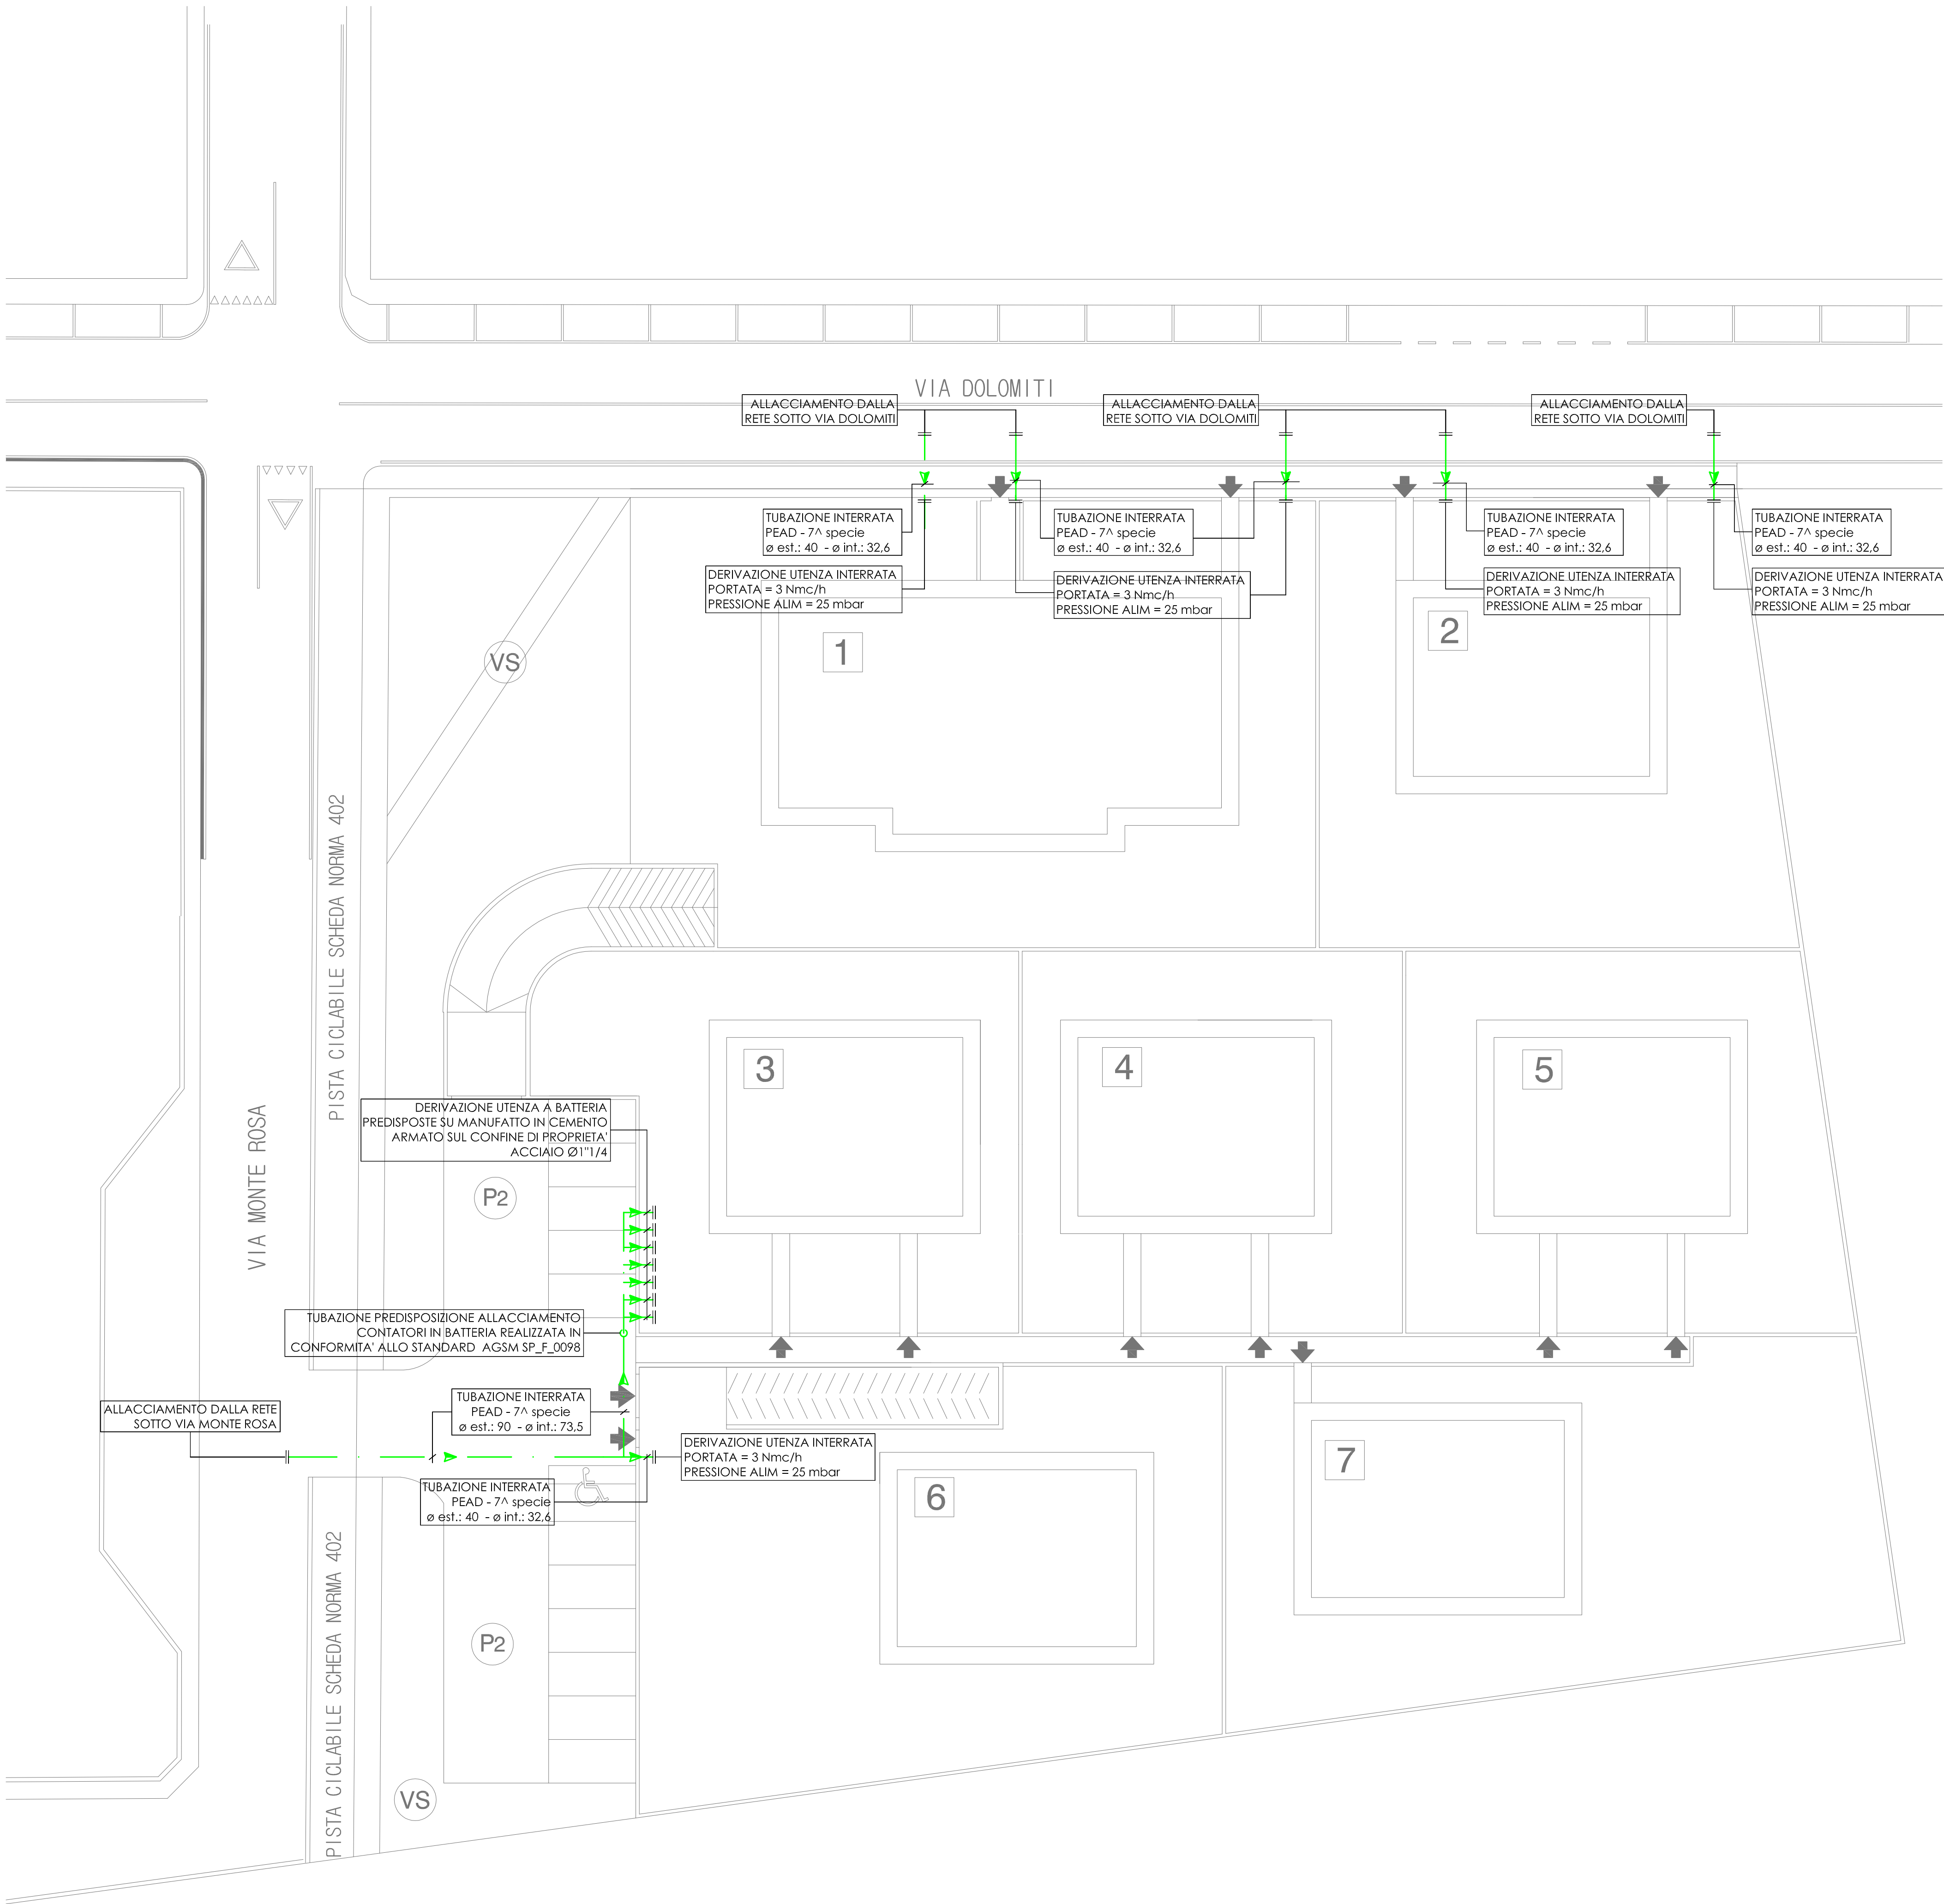


PARTICOLARE INTERRO TUBAZIONE GAS METANO

Per ottenere una posa ottimale, le tubazioni interrate devono alloggiare in una sezione di scavo a forma trapezoidale, al fine di limitare la larghezza di base allo stretto necessario e diminuire in tal modo il carico. La sezione trasversale della trincea di scavo deve essere abbastanza larga da permettere la posa in opera delle tubazioni e poter costipare correttamente il terreno di copertura. Per livellare il piano di posa delle tubazioni è opportuno stendere un letto di sabbia non costipata, priva di argilla e materiale organico, di spessore compreso tra 100 e 150 mm che consente di ottenere una riduzione dei carichi sulle condotte. Il reinterro dovrà prevedere uno strato di sabbia sopra l'estradosso del tubo di almeno 100 mm. Il materiale di reinterro non dovrà contenere argilla, quantità dannose di resti organici e frammenti taglienti che possono danneggiare le tubazioni.

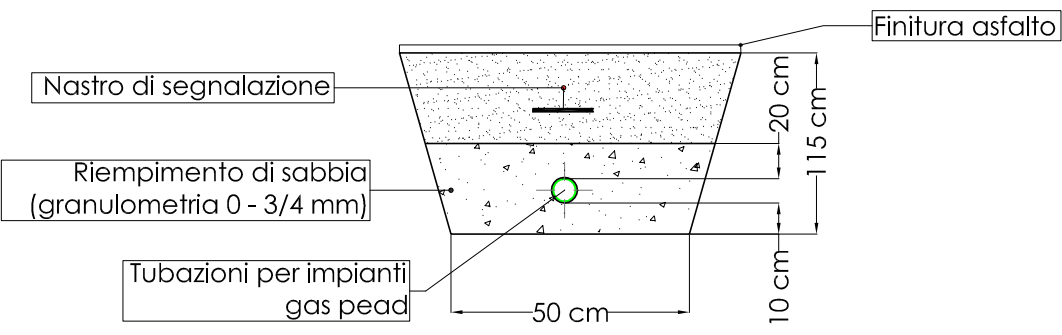

PARTICOLARE PREDISPOSIZIONE ALLACCIO BATTERIA CONTATORI GAS

- 1 - TUBO PEAD GAS S5 De 90
- 2 - TUBO ACCIAIO SS ZINCATO VITE-MAN Ø 3"
- 3 - COLLARE REGGITUBO TASSELLO ESP. Ø 3"
- 4 - RUBINETTO GAS Ø 3" FF COLONNE MONTANTI
- 5 - TAPPO Ø 3"
- 6 - GUAINA TERMORESTINGENTE
- 7 - ROTOLI FASCIA BITUMINOSA L=10M - H=50mm

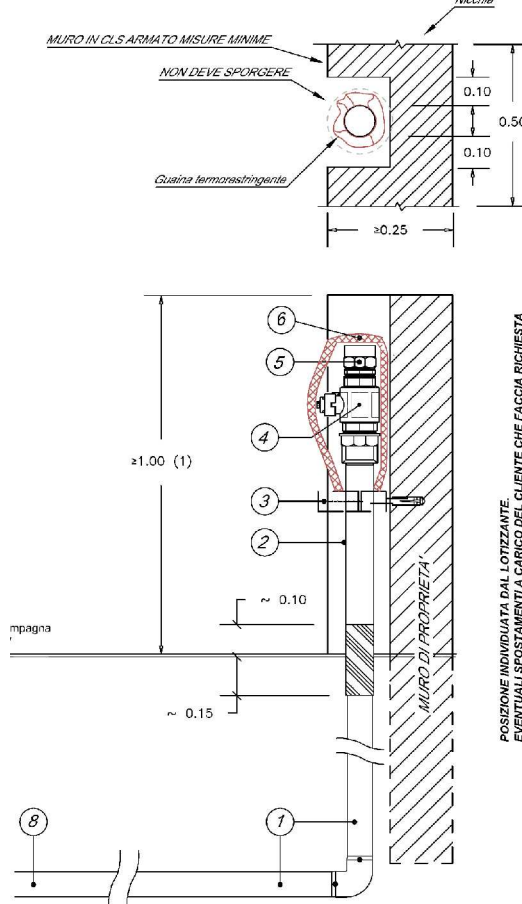

NOTA:
PARTICOLARE SECONDO STANDARD AGSM SP_F_0098

LEGENDA SIMBOLI

— TUBAZIONE ADDUZIONE GAS METANO INTERRATO
IN PEAD - 7^ SPECIE

NOTA BENE

LE NUOVE CONDOTTE SARANNO DERIVATE DALLA RETE GAS ESISTENTE LE CUI PRESTAZIONI DOVRANNO ESSERE DALL'ENTE GESTORE

Comune di VERONA

Provincia di VERONA


P.U.A. - PIANO URBANISTICO ATTUATIVO

ART.19 L.R.11/2004, ART.12 DELLE NTO DEL P.I.

PER LA REALIZZAZIONE DI UN COMPLESSO IMMOBILIARE AD USO RESIDENZIALE SITO IN VIA DOLOMITI, ALL'INTERNO DELLA ATO 6, SCHEDA NORMA 454, DI PROPRIETA' DEL SIG. FURIA GEOM. CLAUDIO.

Richiedente: Sig. FURIA geom. CLAUDIO

Progettista: Ing. Alessandro Cordioli

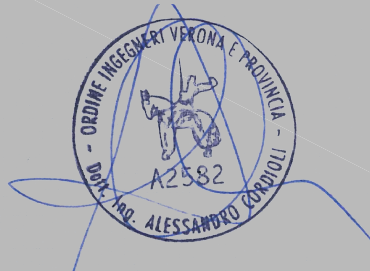

Elaborati adeguati alla Delibera di approvazione n. 19/2015

TAVOLA
TAV. 9/b.2
TITOLO:
PROGETTO
RETE ADDUZIONE GAS METANO

DATA PRESENTAZIONE PUA:
11/08/14
SCALA
1:200
PLANIMETRIA GENERALE
STATO DI PROGETTO

