

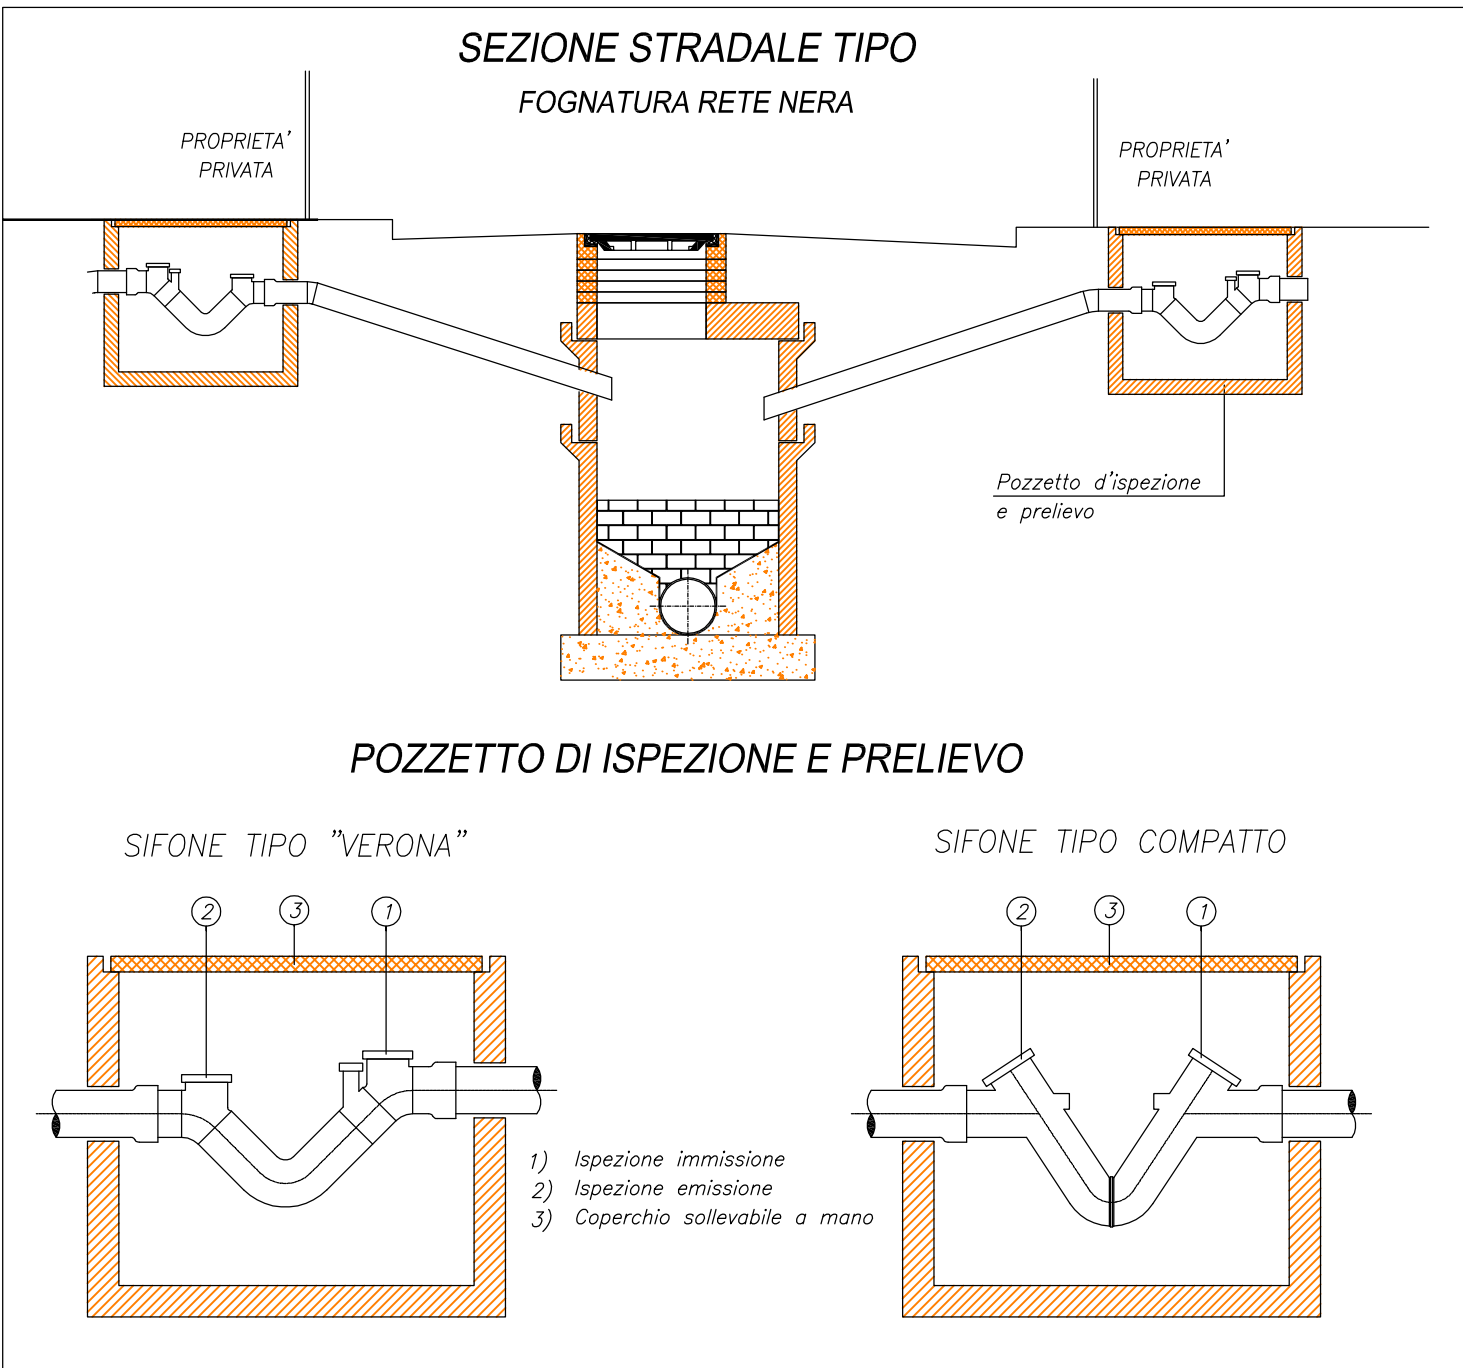
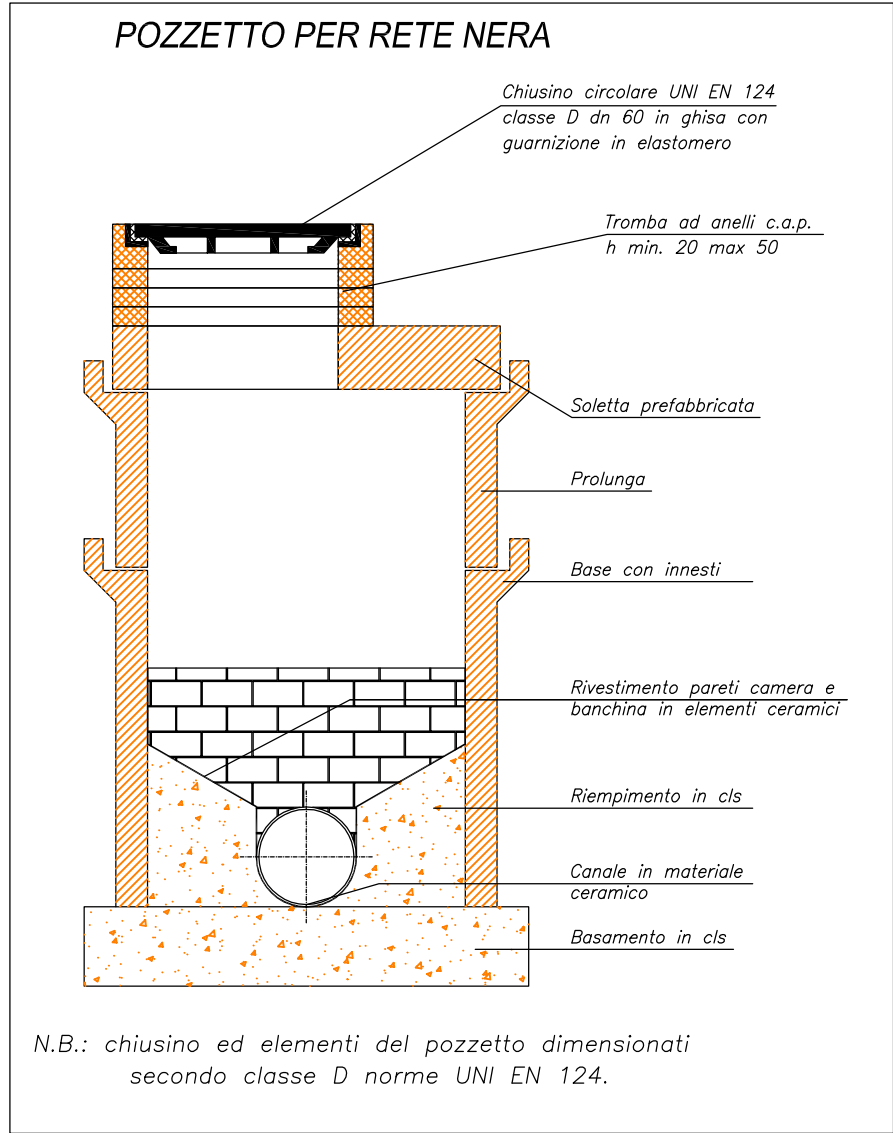


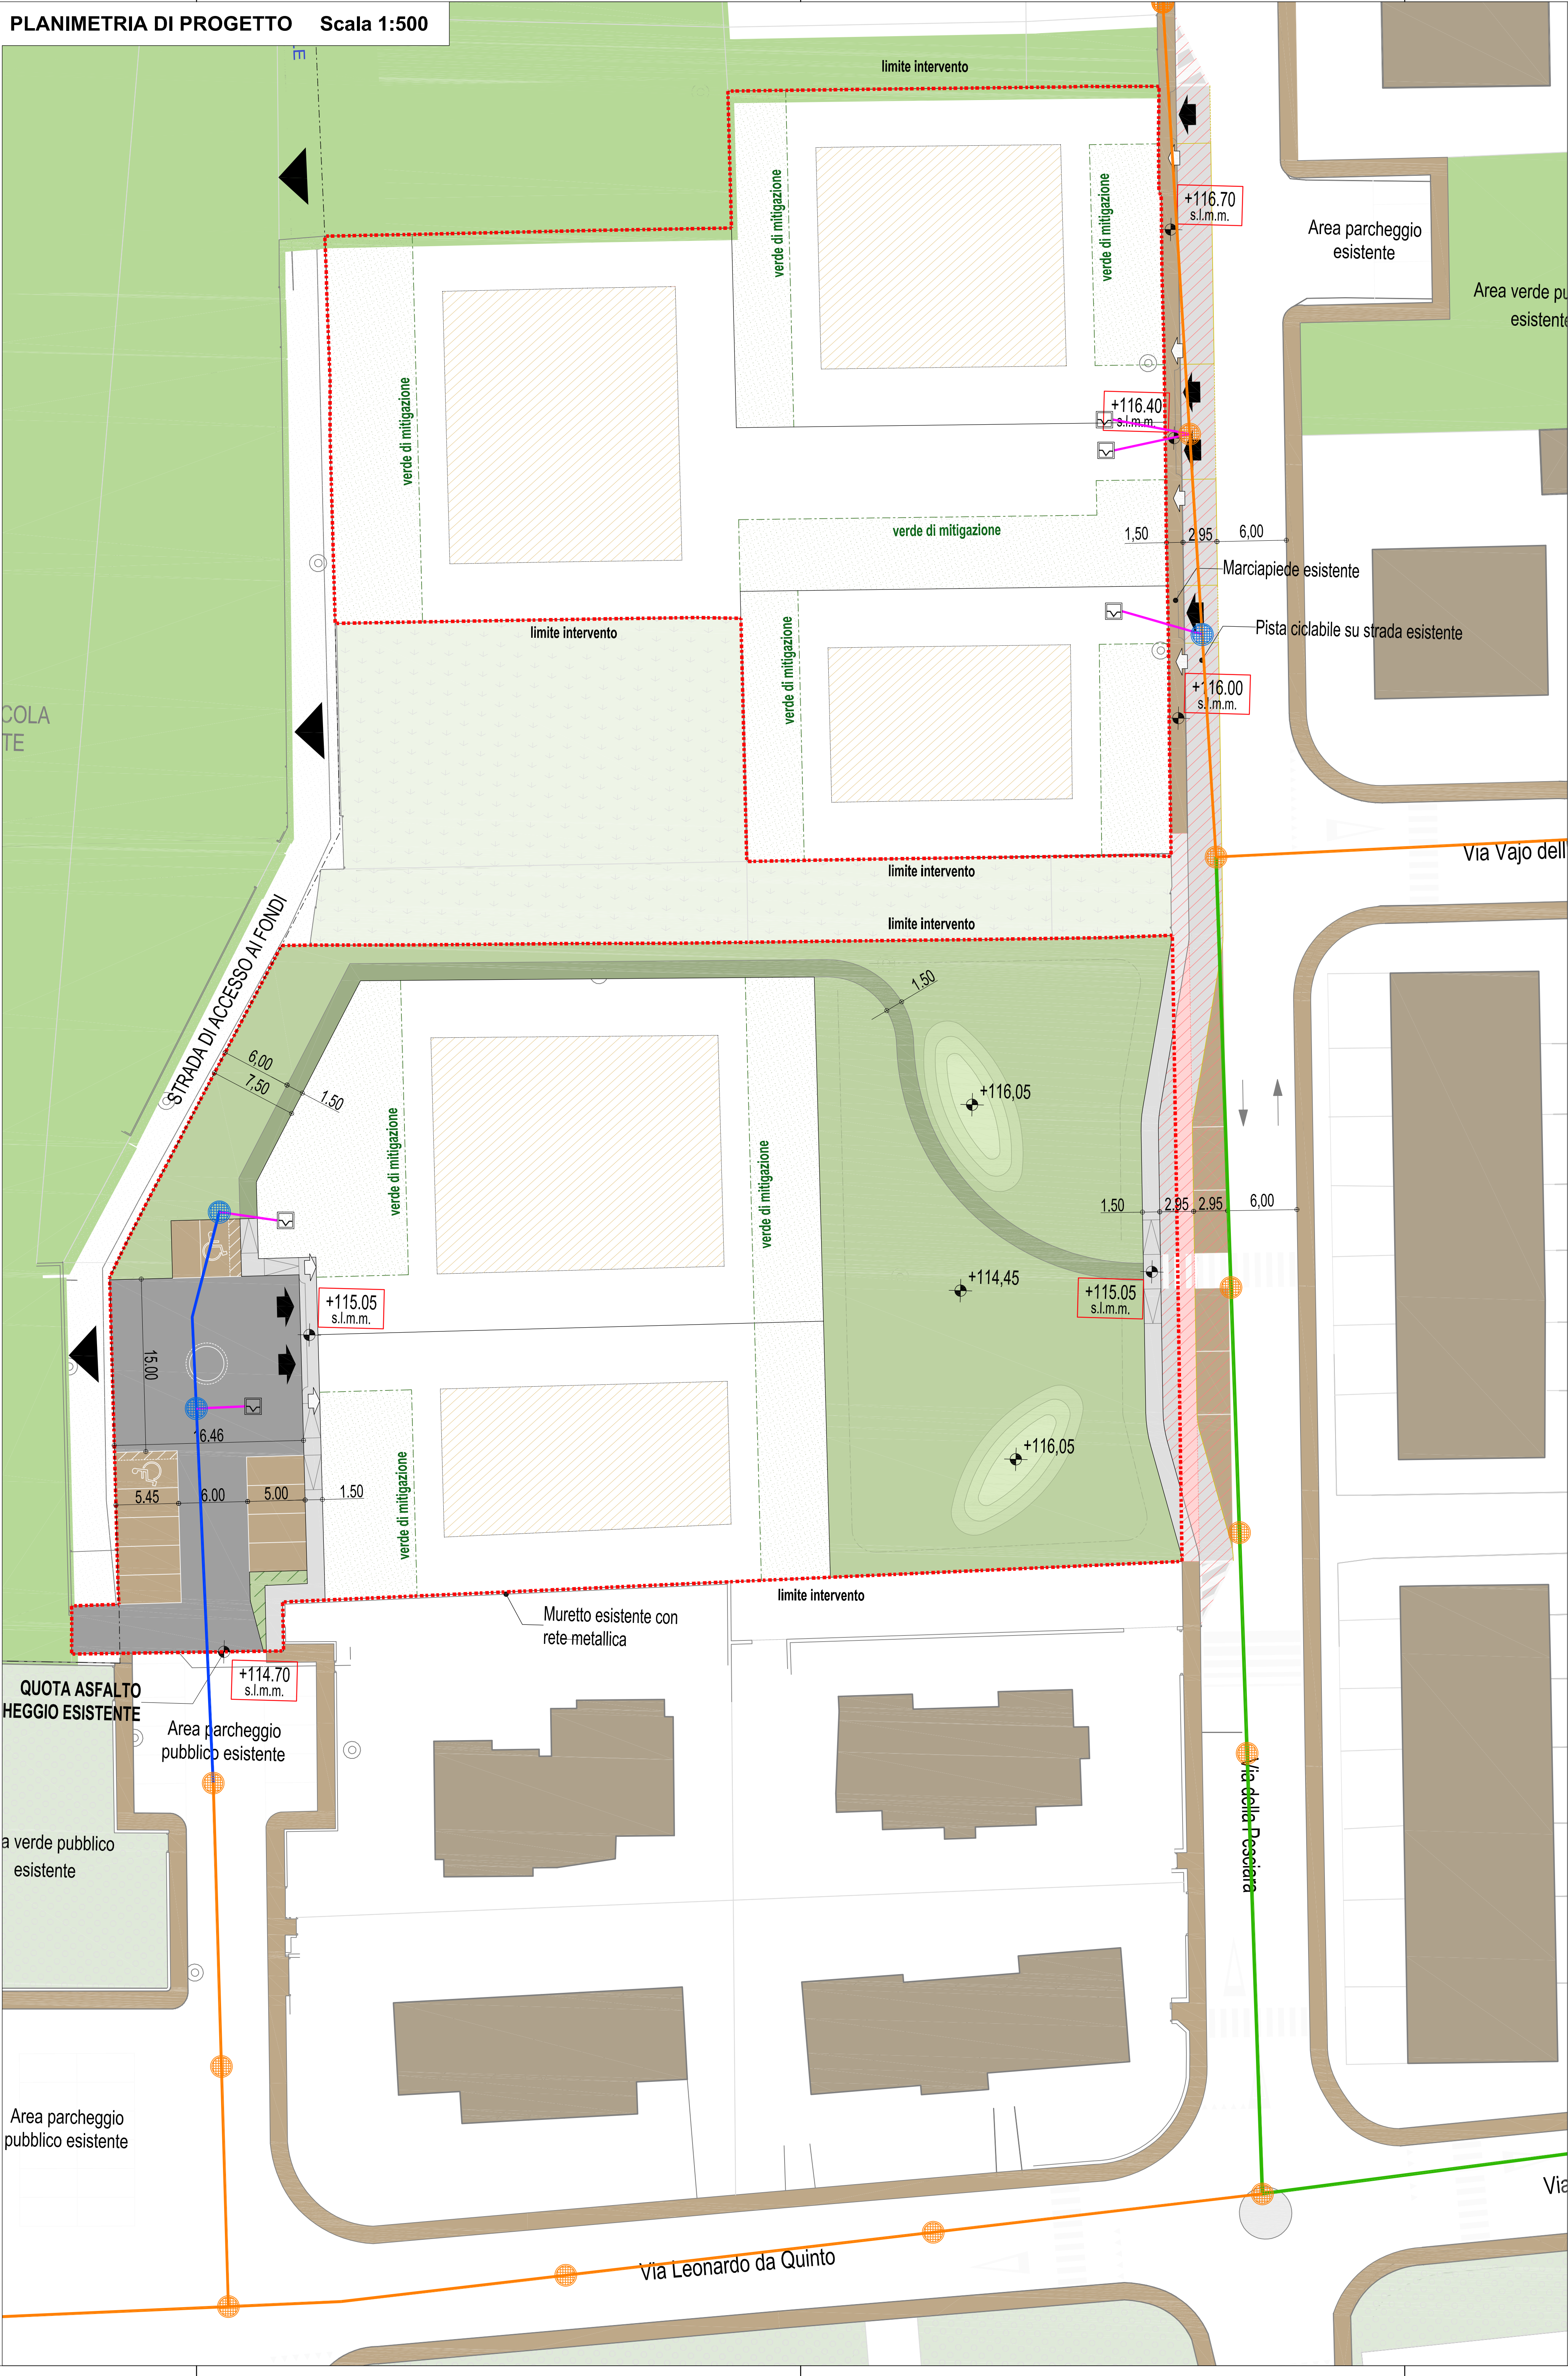


- LEGENDA**
- utenza - pozzetto d'ispezione e prelievo con sifone
 - Pozzetto di progetto prefabbricato con fondo sagomato e rivestito internamente con resina epossidica diametro 1 metro
 - Pozzetto esistente prefabbricato con fondo sagomato e rivestito internamente con resina epossidica
 - Collettore fognario pubblico gres ϕ 250
 - Collettore fognario pubblico gres ϕ 300
 - condotta allacciamento PVC ϕ 160
 - condotta ϕ 250 in PVC di progetto

ESTRATTO CARTA TECNICA REGIONALE
Elemento: 124094 "Quinto" Scala 1:5000

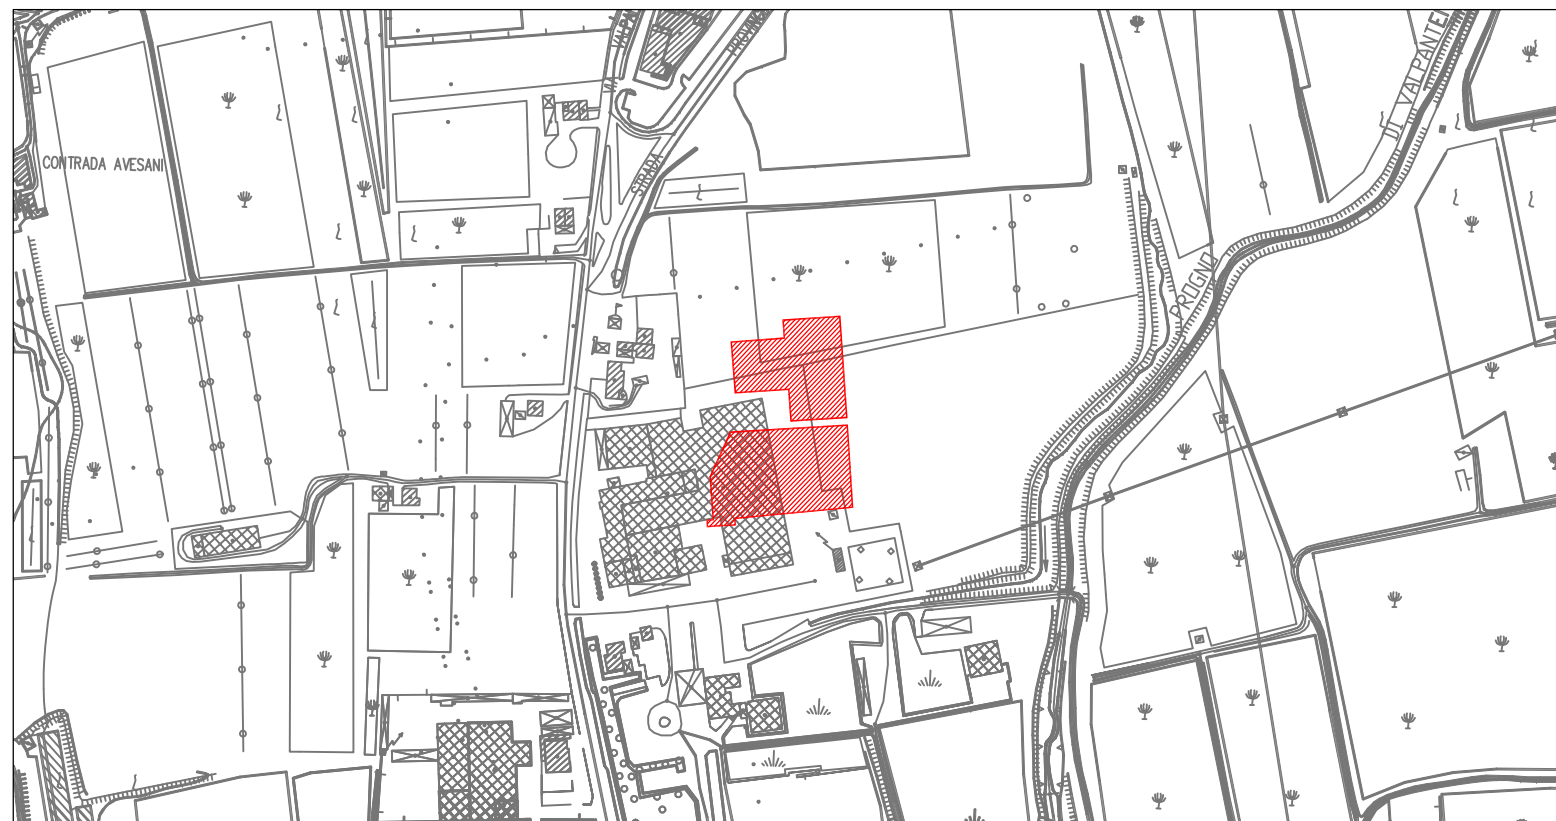

ESTRATTO ORTOFOTO

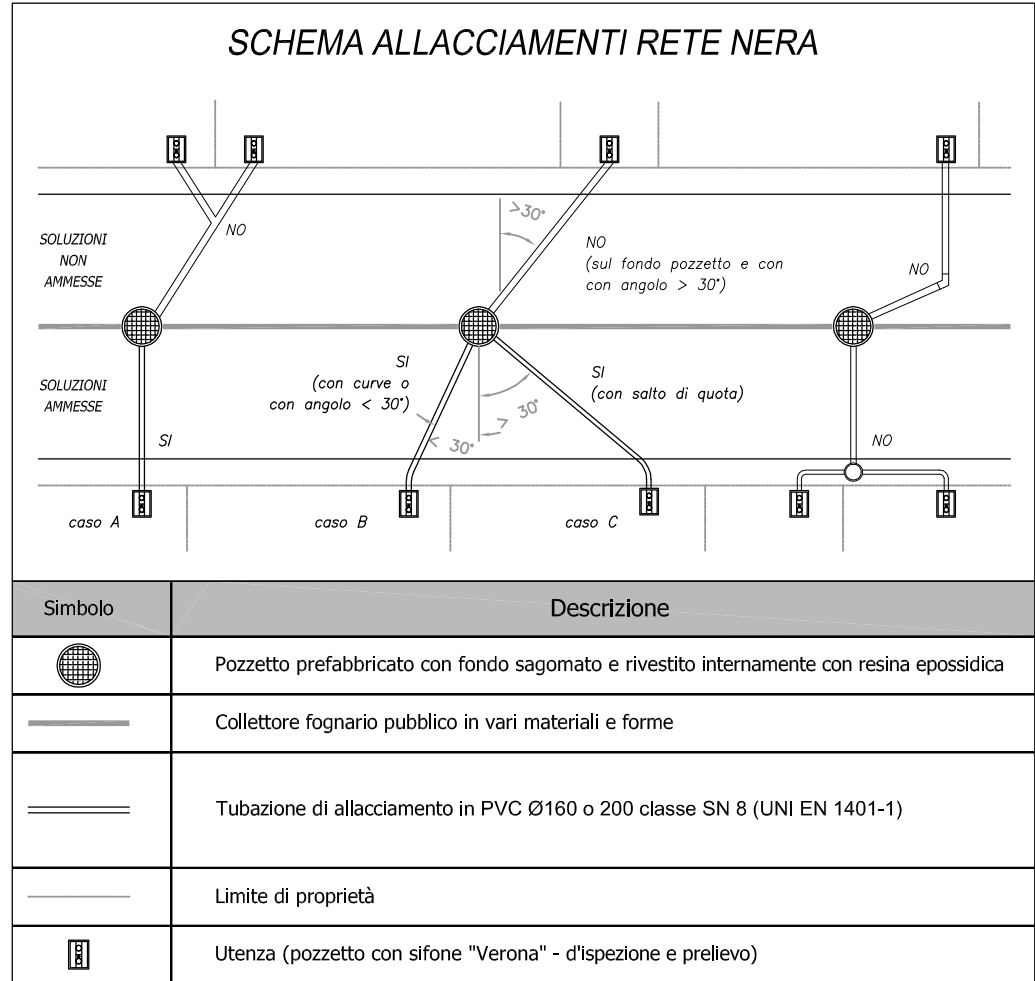

9B	PROGETTO		
	Piano urbanistico attuativo Bertagnoli e altri - Quinto		
	RETE ACQUE NERE		
COMMITTENTE	PROGETTISTA	SCALA varie	
		DATA Agosto 2014	
IMPRESA	DIRETTORE LAVORI	FILE	
		AGGIORNAMENTI	
STUDIO DI INGEGNERIA ROSSI			
37036 San Martino Buon Albergo (VR) - Via N.Bisio n° 9 tel. 045 4540141 - fax 045 4540141- e-mail: ing.rossi@yahoo.it PROGETTAZIONE E CONSULENZA IN AMBITO CIVILE, AMBIENTALE ED IDRAULICO			