

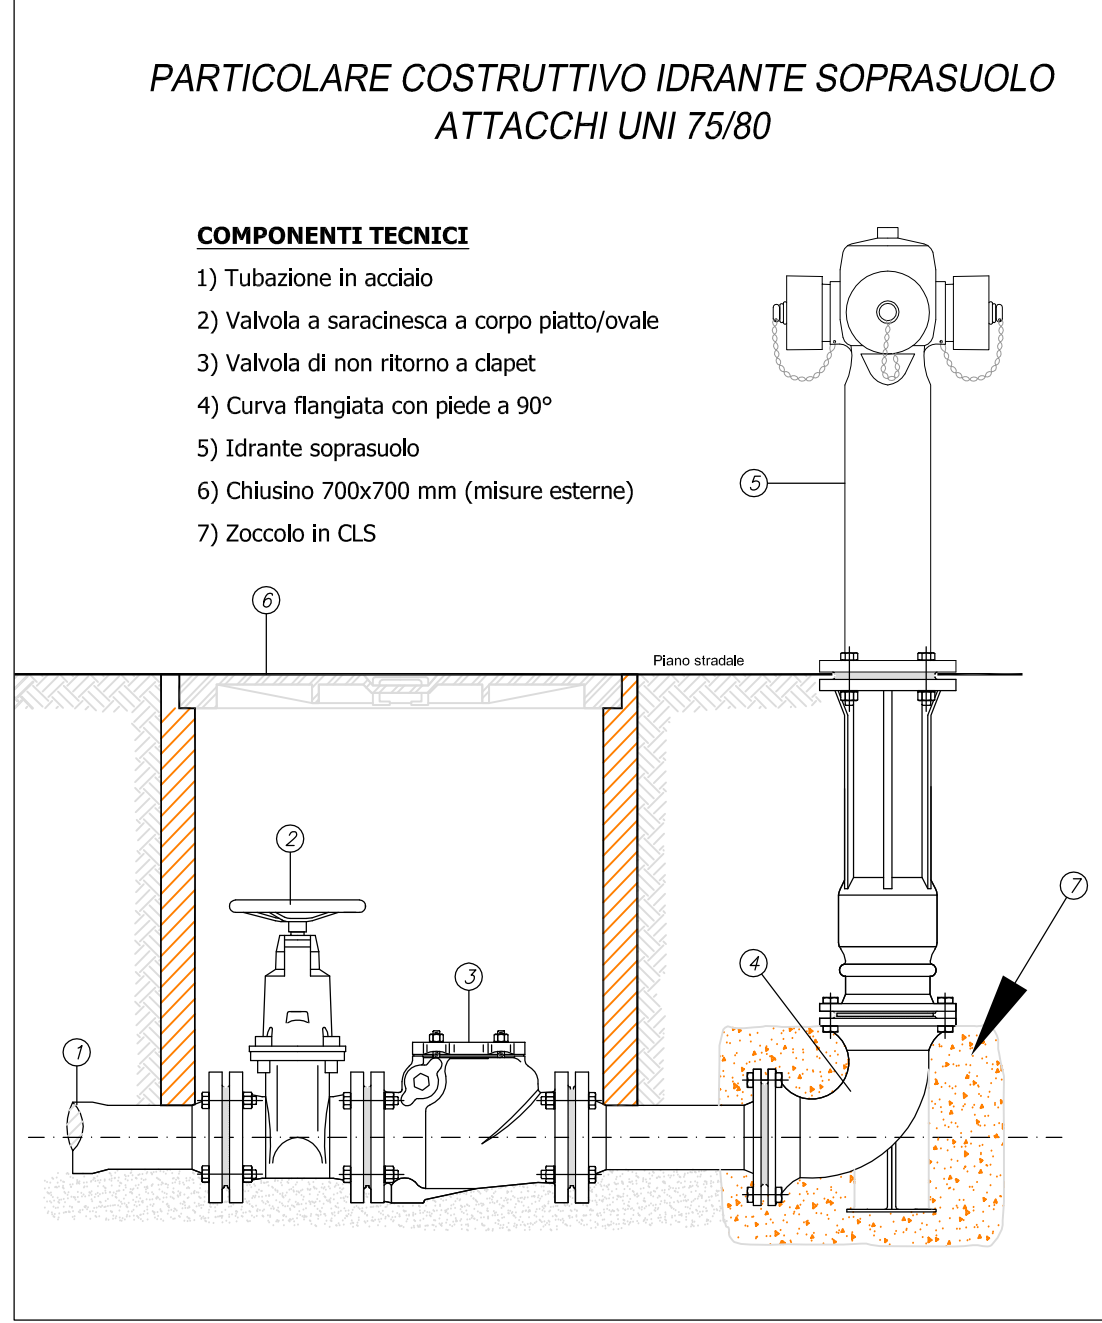
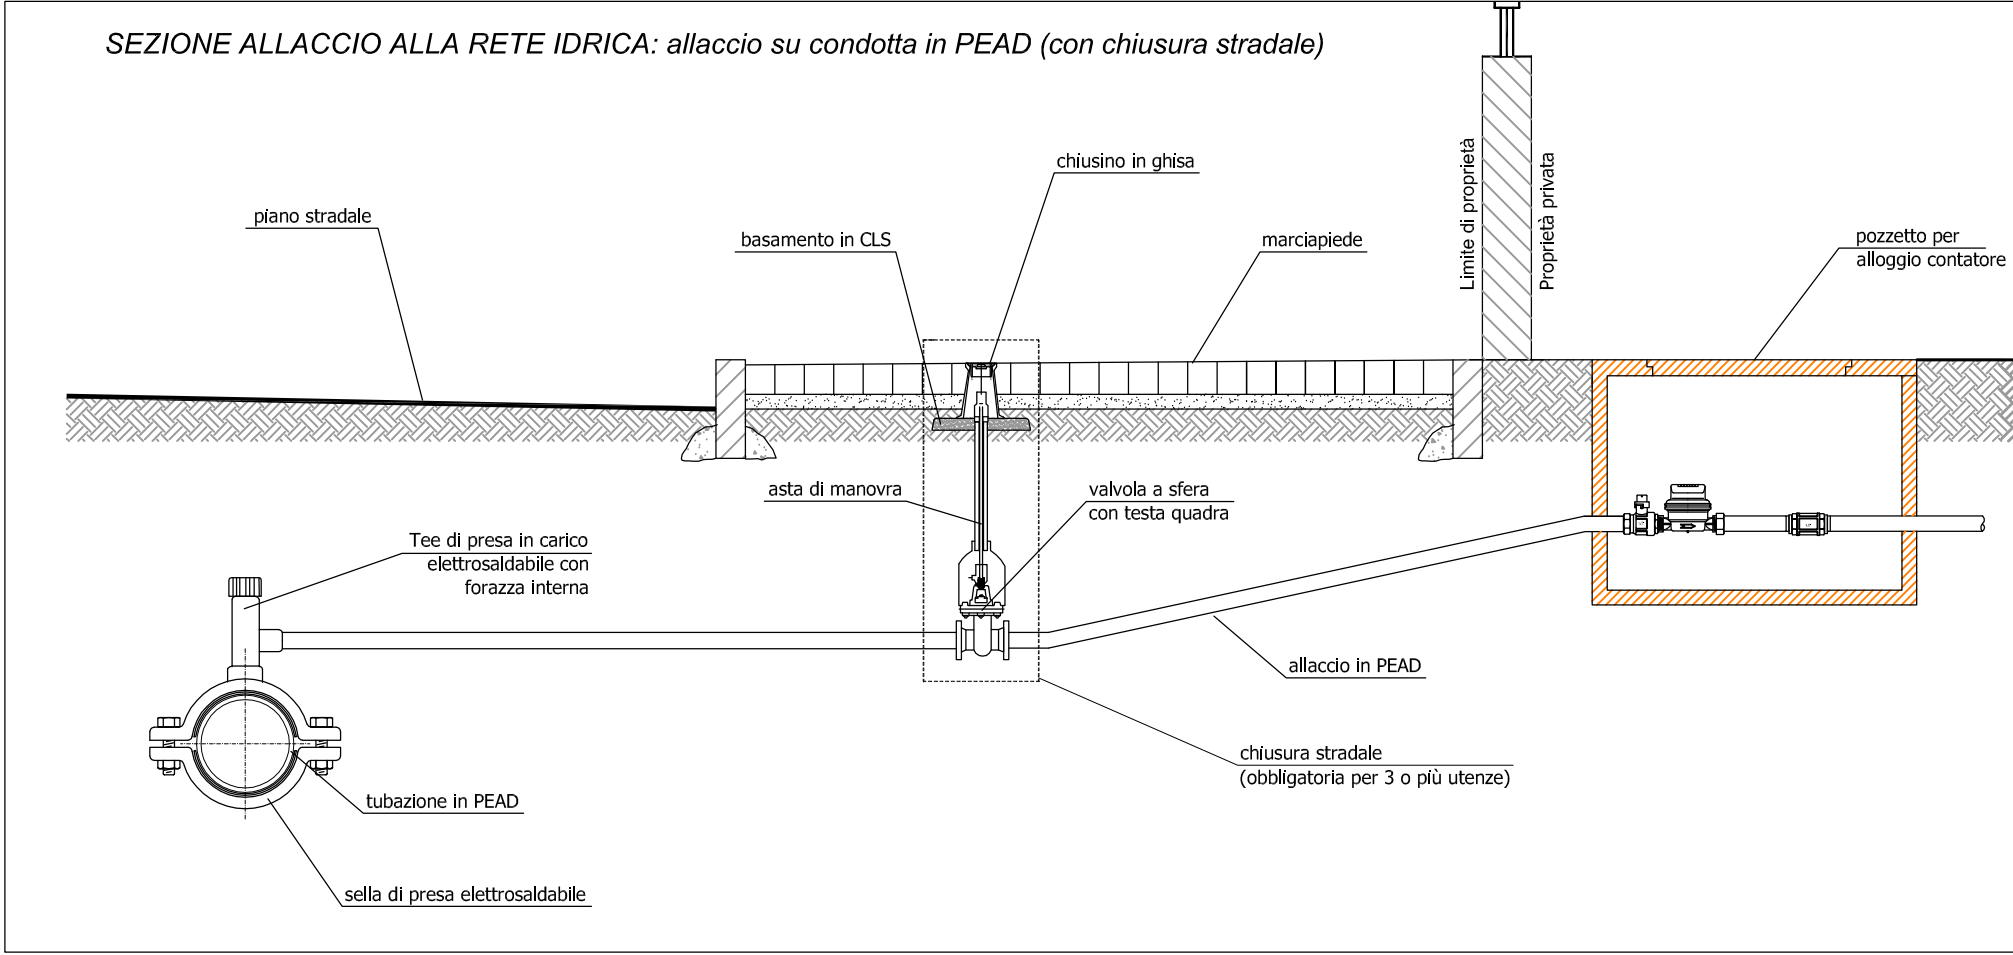


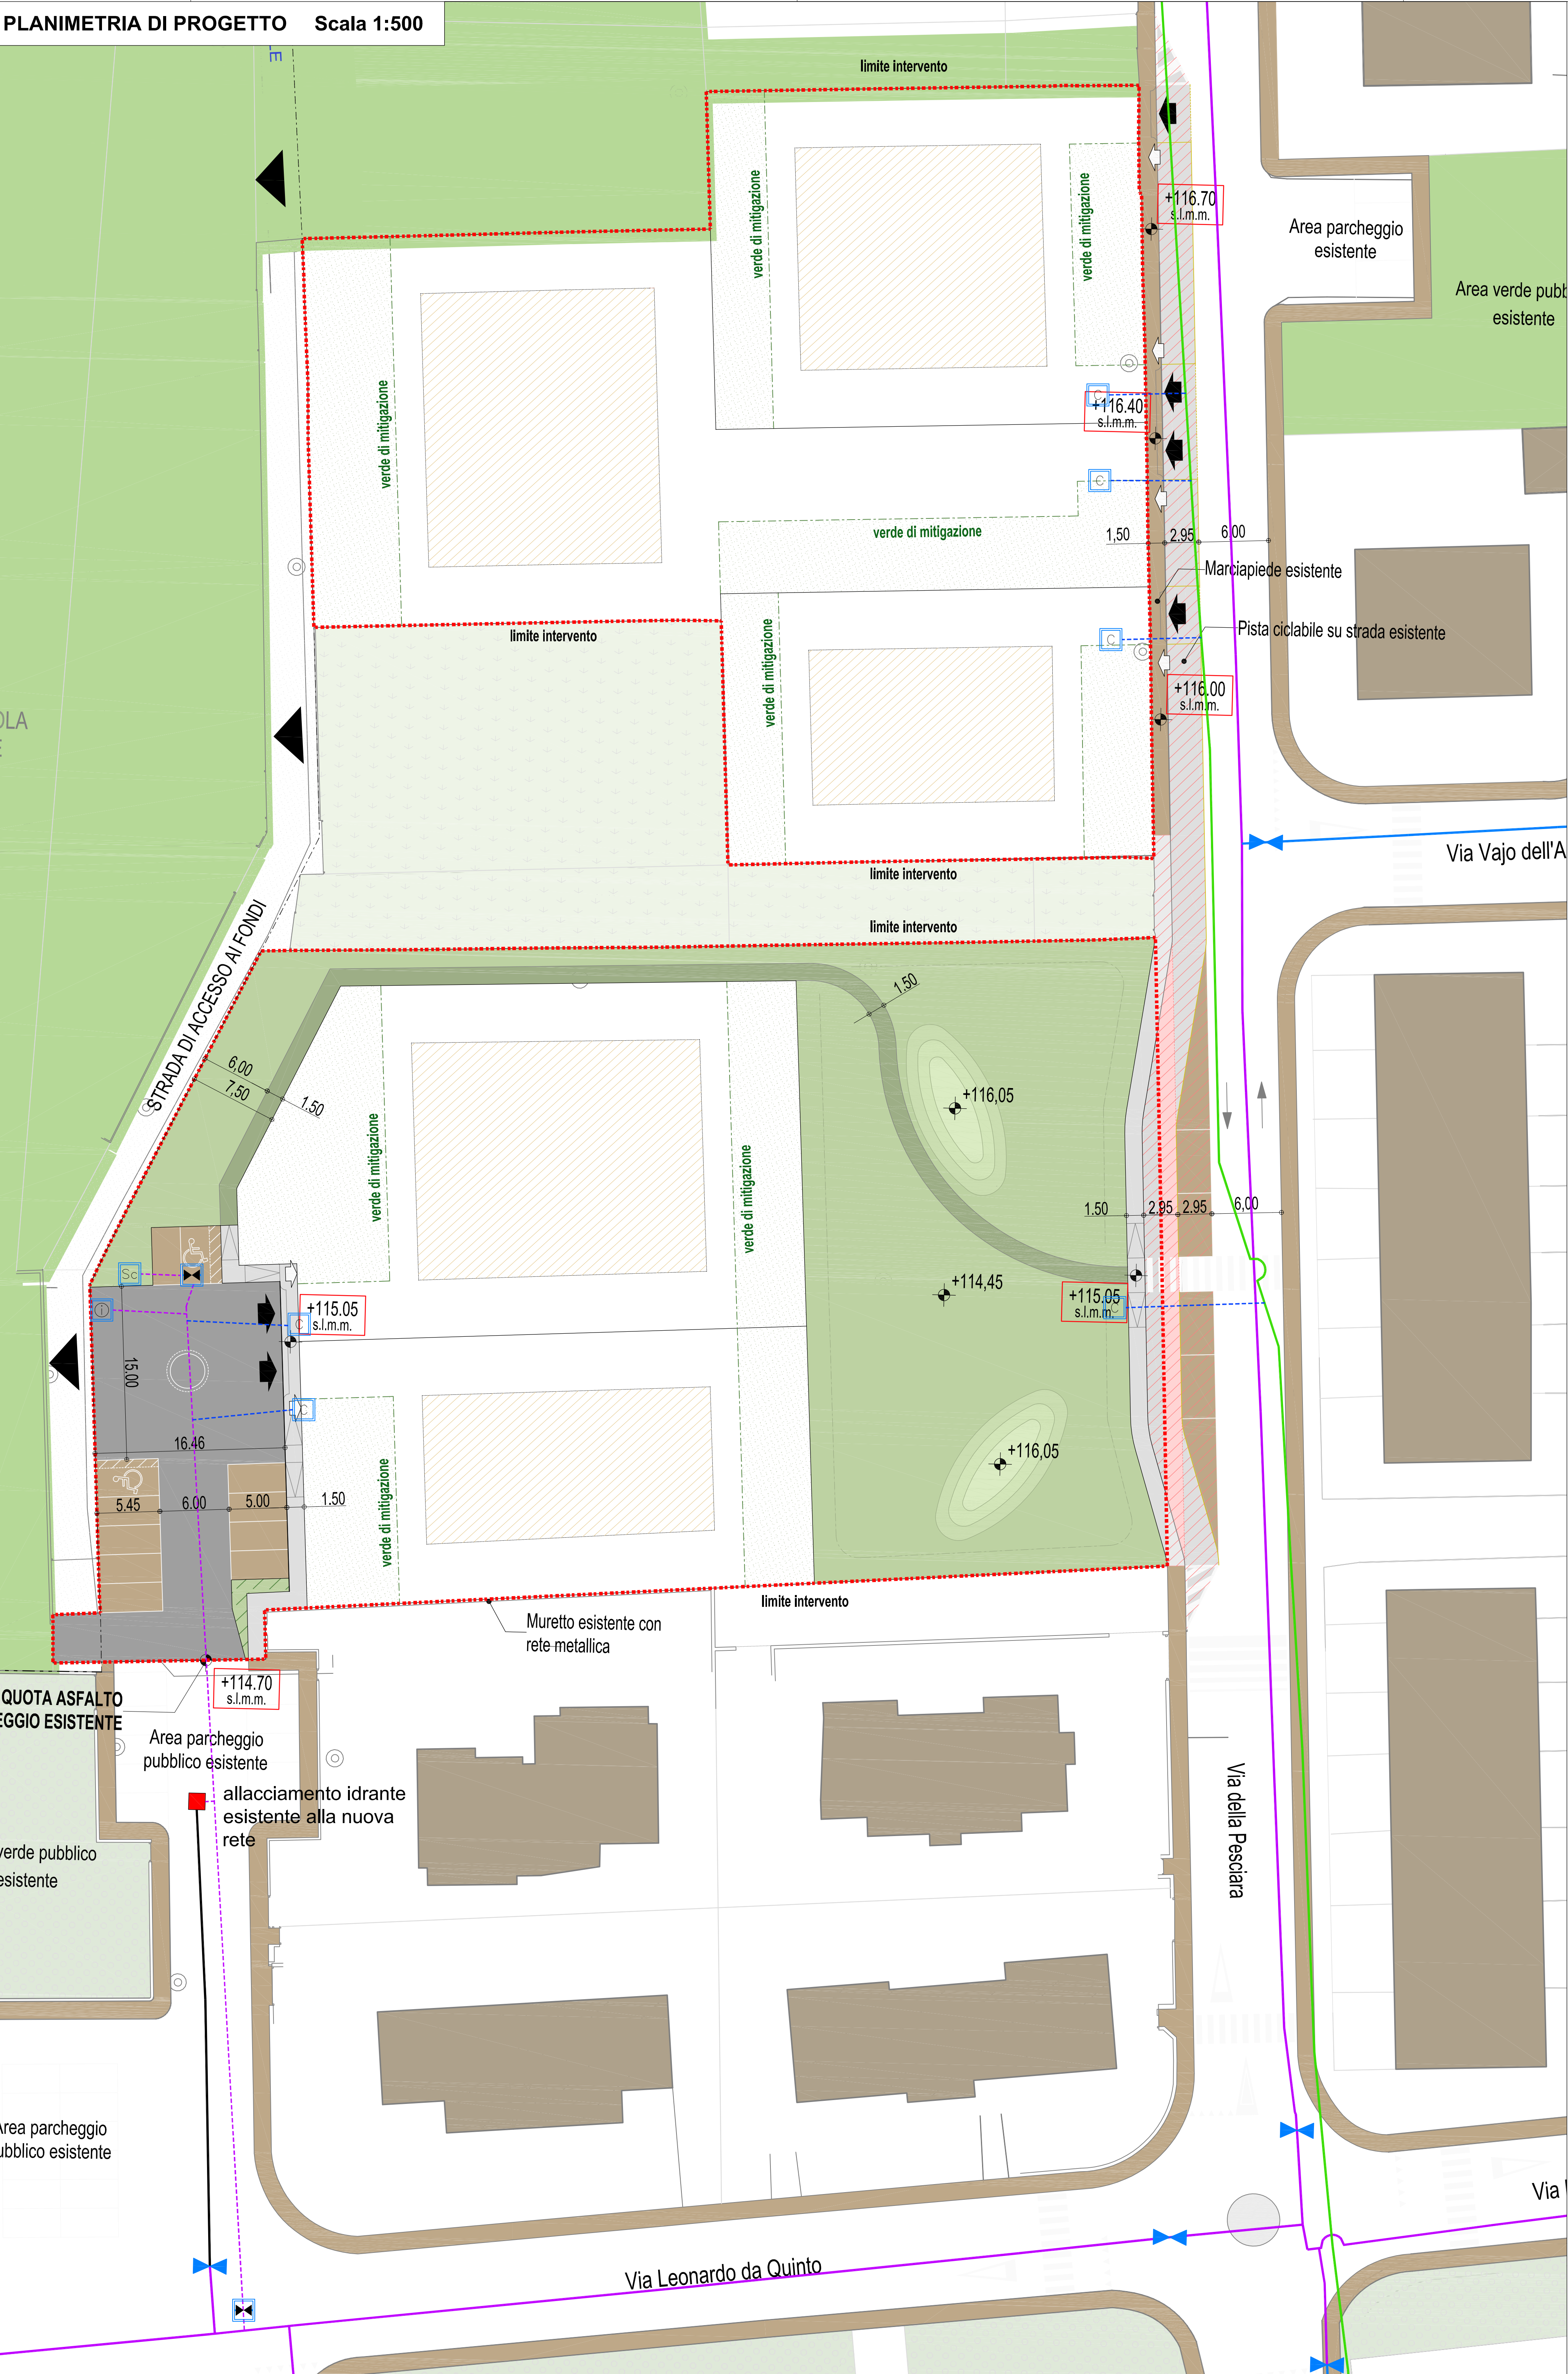


LEGENDA

- saracinesca di linea di progetto
- pozzetto di scarico di progetto (valvola Venturi)
- pozzetto contatore di progetto
- idriante stradale UNI 70 di progetto
- condotta esistente in acciaio $\varnothing$ 150
- condotta esistente in acciaio $\varnothing$ 100
- condotta esistente in acciaio $\varnothing$ 80
- condotta esistente in PEAD DN 110
- condotta esistente DN 65
- condotta allacciamento PEAD $\varnothing$ 63
- condotta/allacciamento PEAD $\varnothing$ 90
- saracinesca di chiusura esistente
- idriante sottosuolo esistente

ESTRATTO CARTA TECNICA REGIONALE
Elemento: 124094 "Quinto" Scala 1:5000

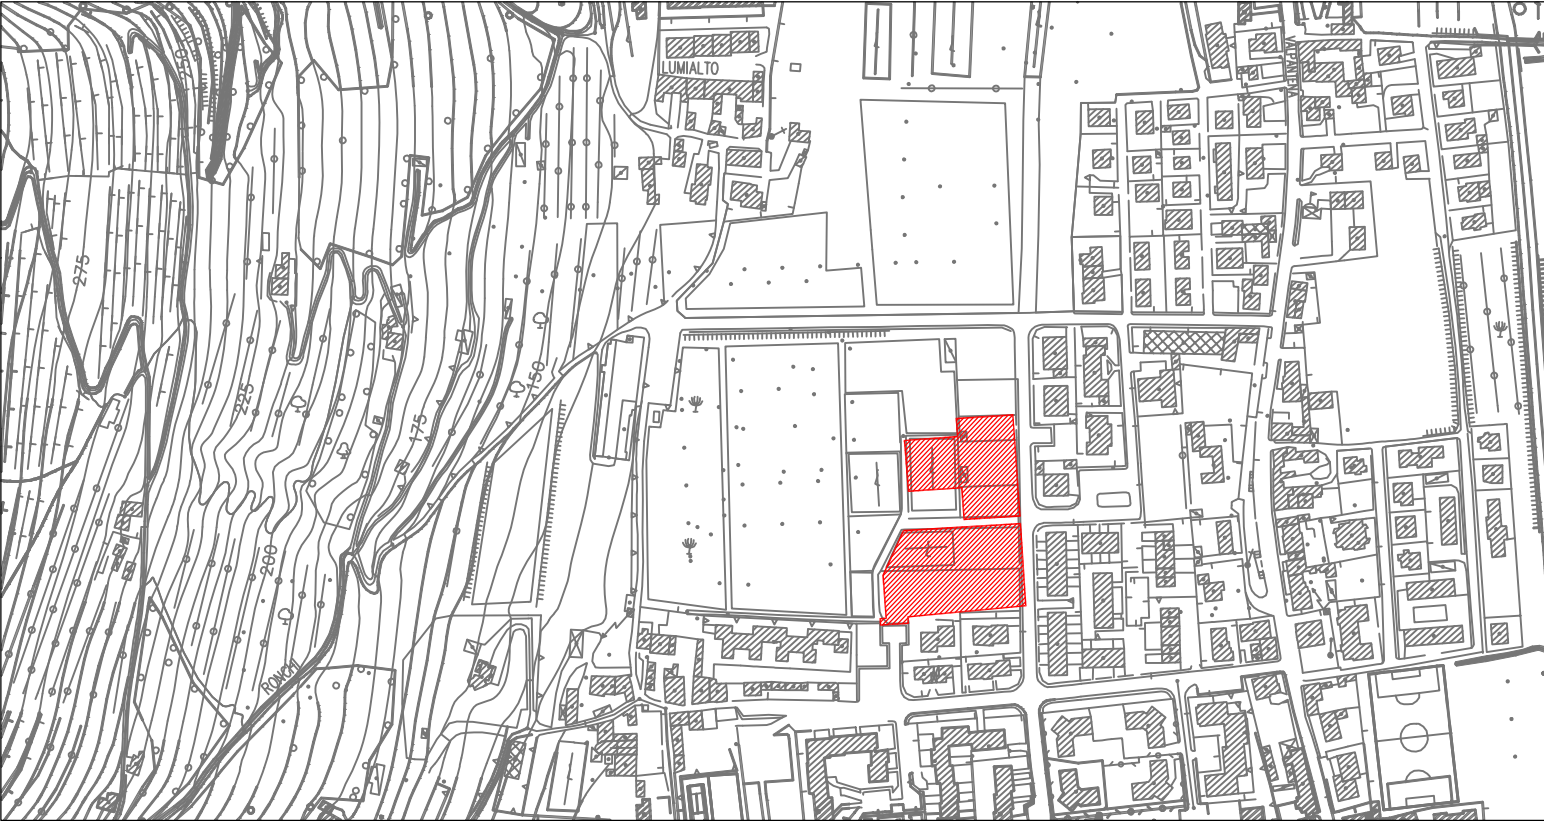

ESTRATTO ORTOFOTO

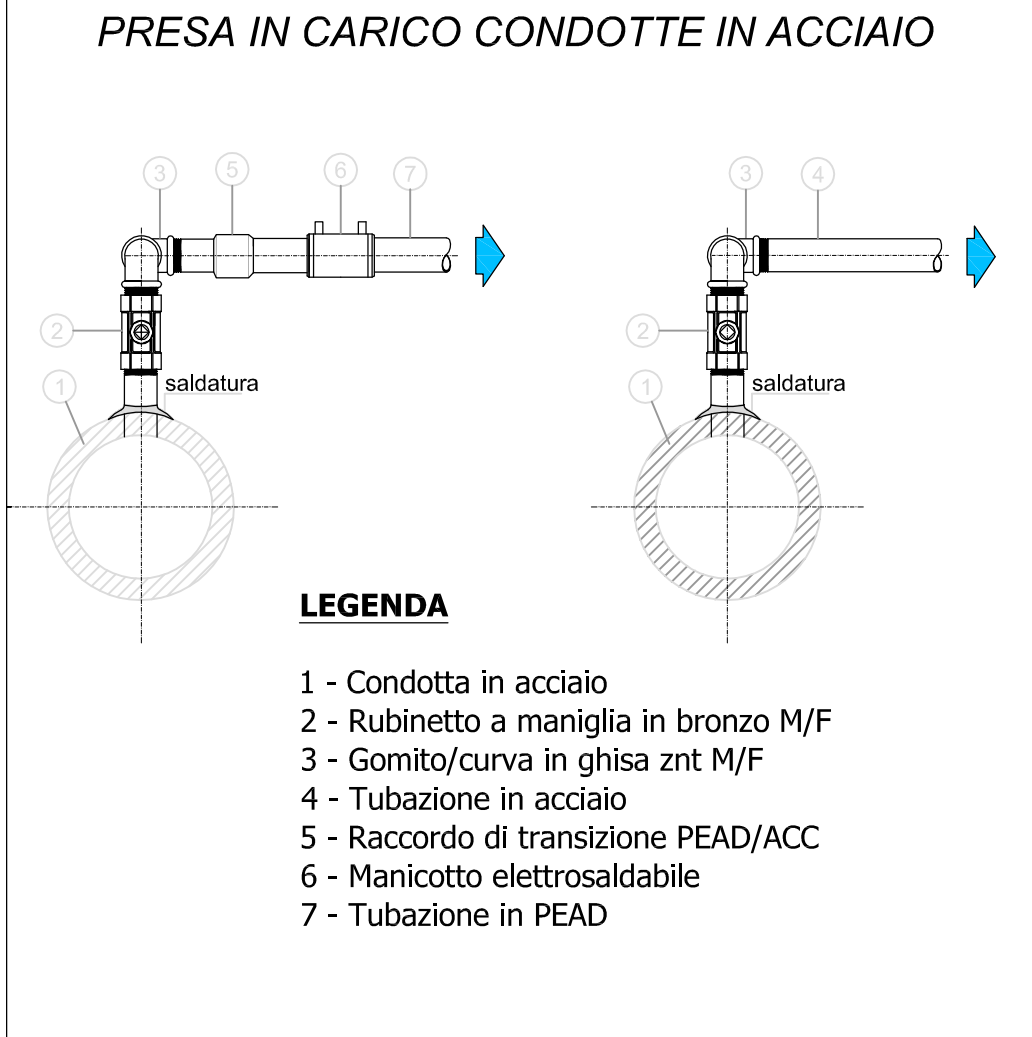

9C

PROGETTO

Piano urbanistico attuativo Bertagnoli e altri - Quinto

RETE ACQUEDOTTO

COMMITTENTE	PROGETTISTA	SCALA varie
		DATA Ottobre 2014
IMPRESA	DIRETTORE LAVORI	FILE
		AGGIORNAMENTI 01

STUDIO DI INGEGNERIA ROSSI
37036 San Martino Buon Albergo (VR) - Via N. Bizio n° 9
tel. 045 4540141 - fax 045 4540141 - e-mail: ing.rossi@yahoo.it
PROGETTAZIONE E CONSULENZA IN AMBITO CIVILE, AMBIENTALE ED IDRAULICO