



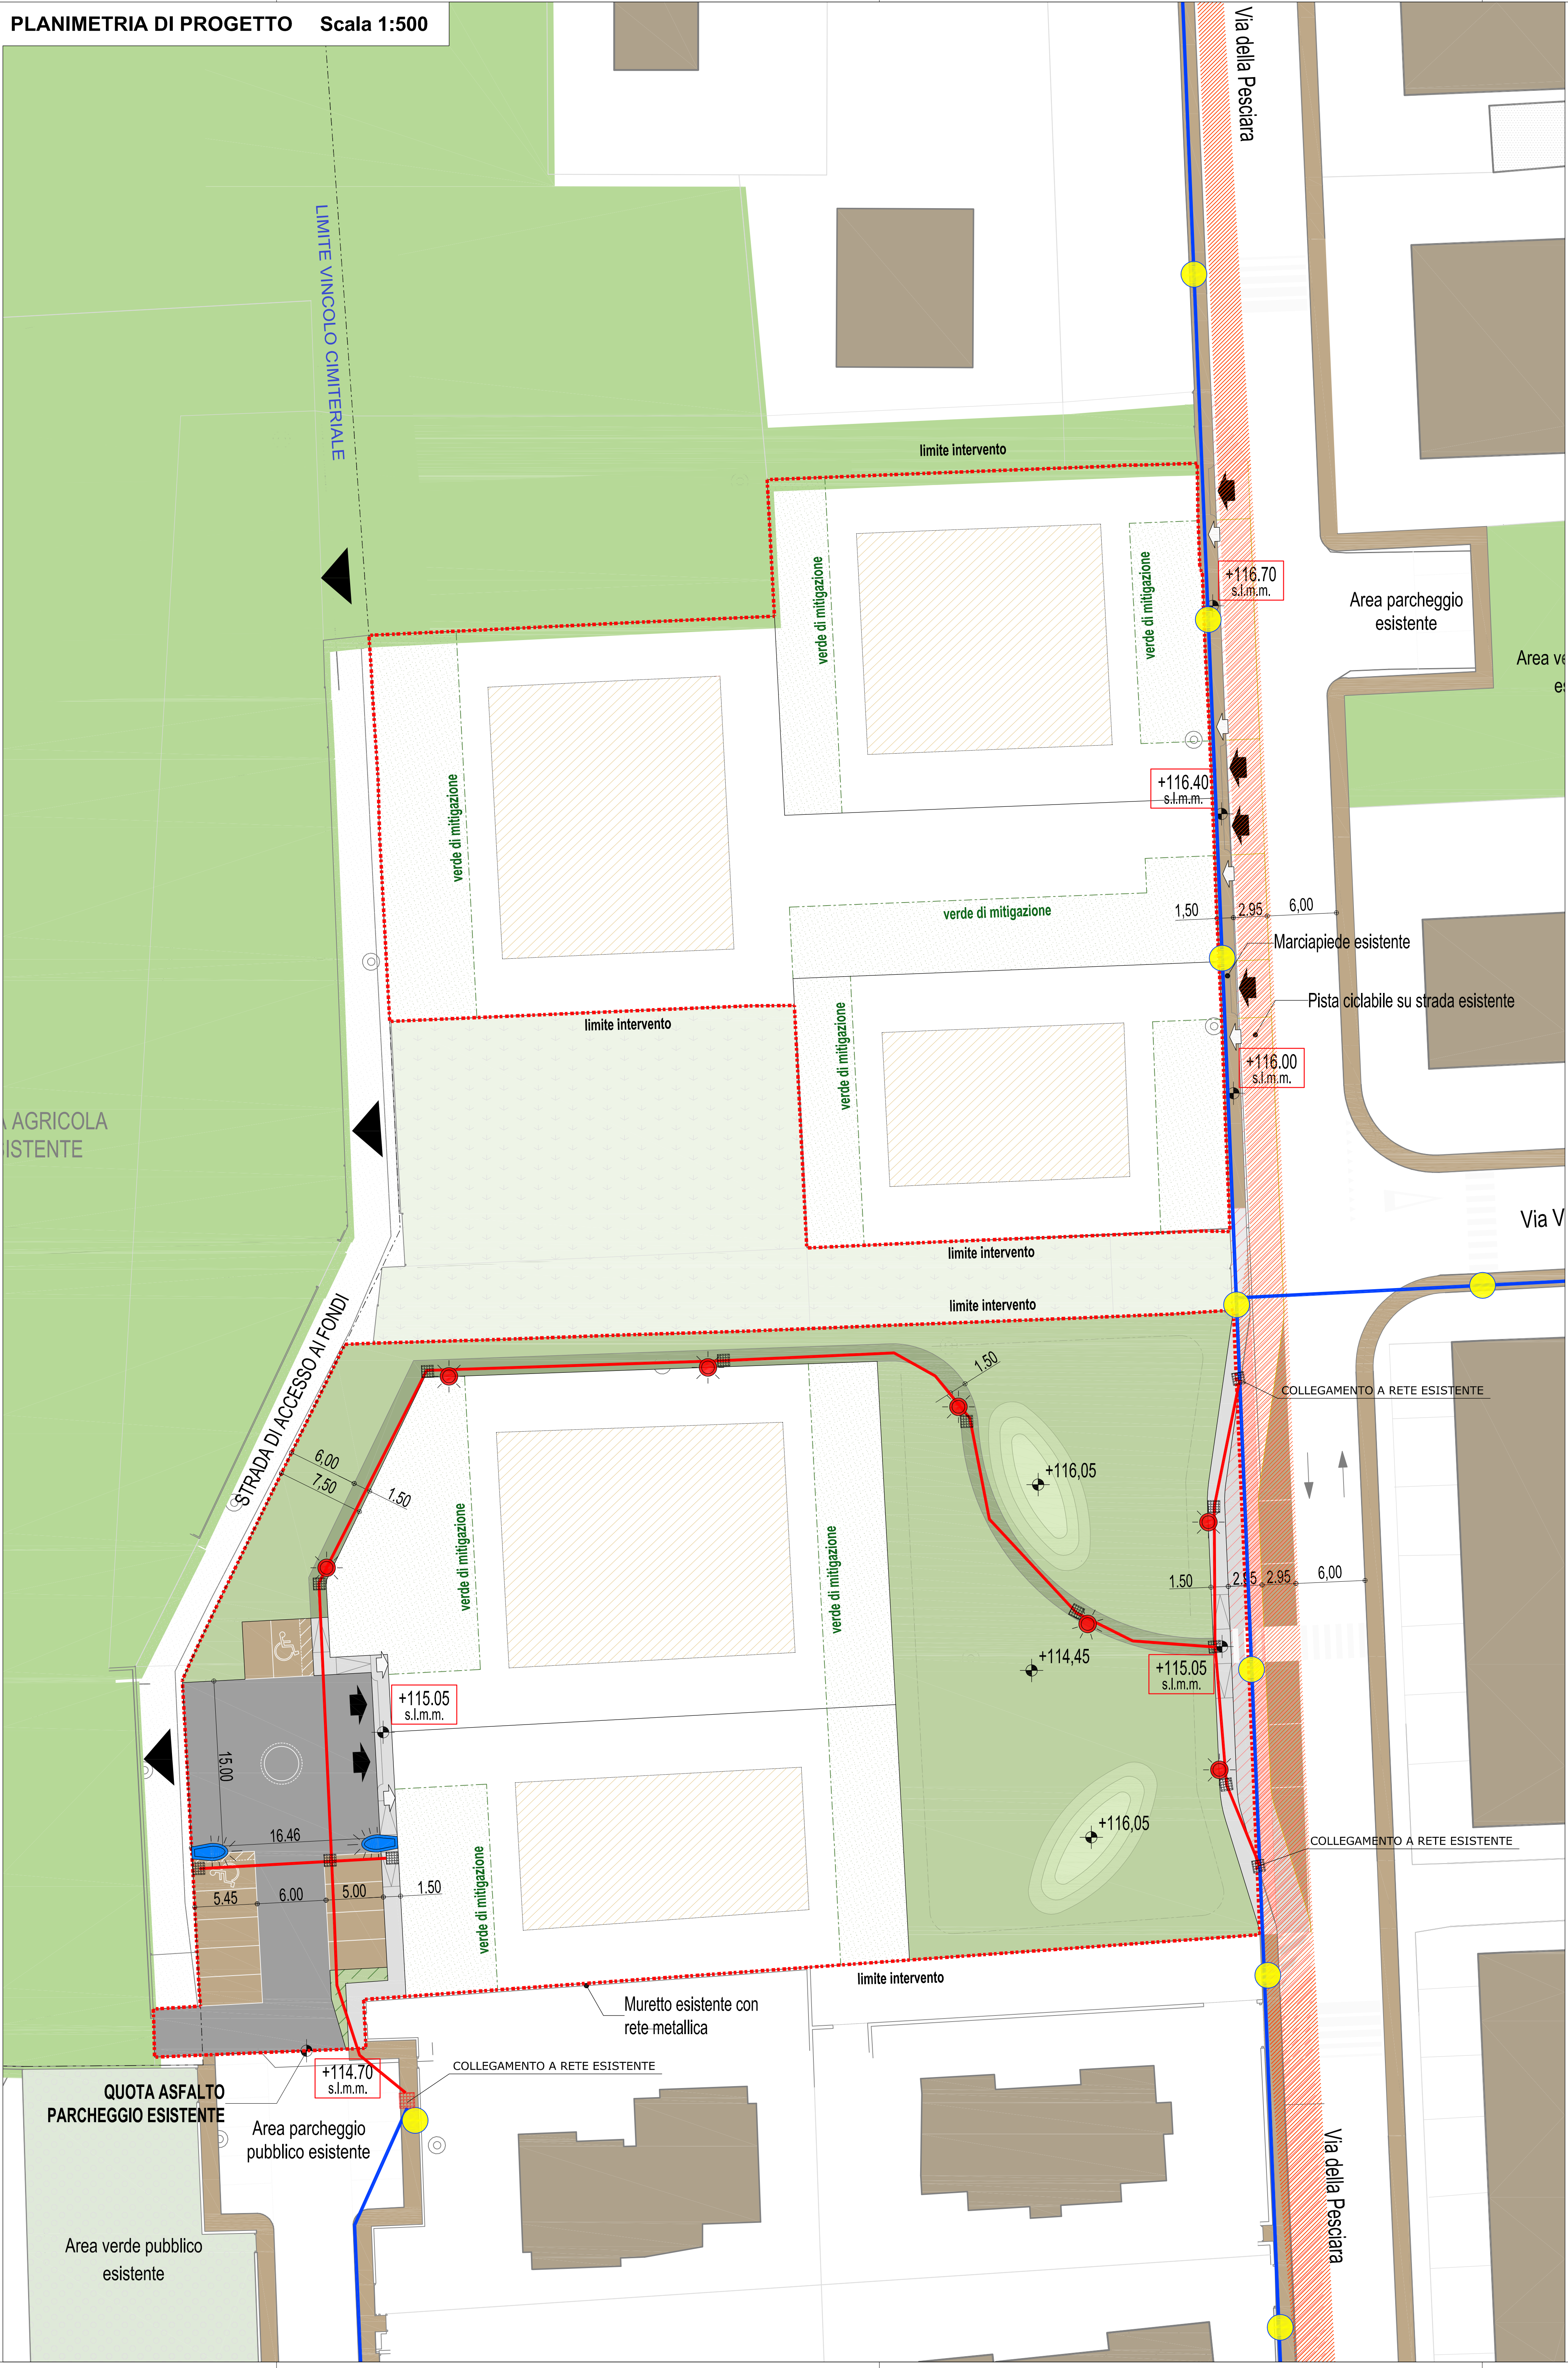


LEGENDA

	punto luce esistente
	Linea illuminazione pubblica interrata esistente
	Linea illuminazione pubblica di progetto in canalizzazione PVC DN110 conforme alle norme CEI EN 50086-2-4, cavo FG7R 4x1x16 + 1x16.
	Pozzetti IP esistenti
	Pozzetti IP di progetto con numero progressivo: prolunge prefabbricate in cls luce 40x40x50 con prolunga in cls da 10 cm + chiusino in ghisa
	Punto luce di progetto: palo conico in acciaio zincato da 10 m f.t. e corpo illuminante PHILIPS a led Mod. BGP352 T15 1xEco57-2S/740 DW da 56 W
	Punto luce di progetto: palo conico in acciaio zincato da 4 m f.t. e corpo illuminante PHILIPS City Spirit Mod. BDS 480 16xEco - 1S/756 DW di potenza pari a 30W


Alloggiamento cavidotto
scala 1:20

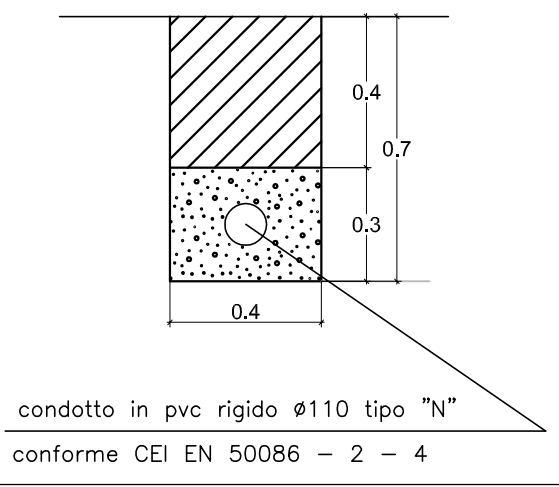


Punto luce tratto pedonale da 30 W

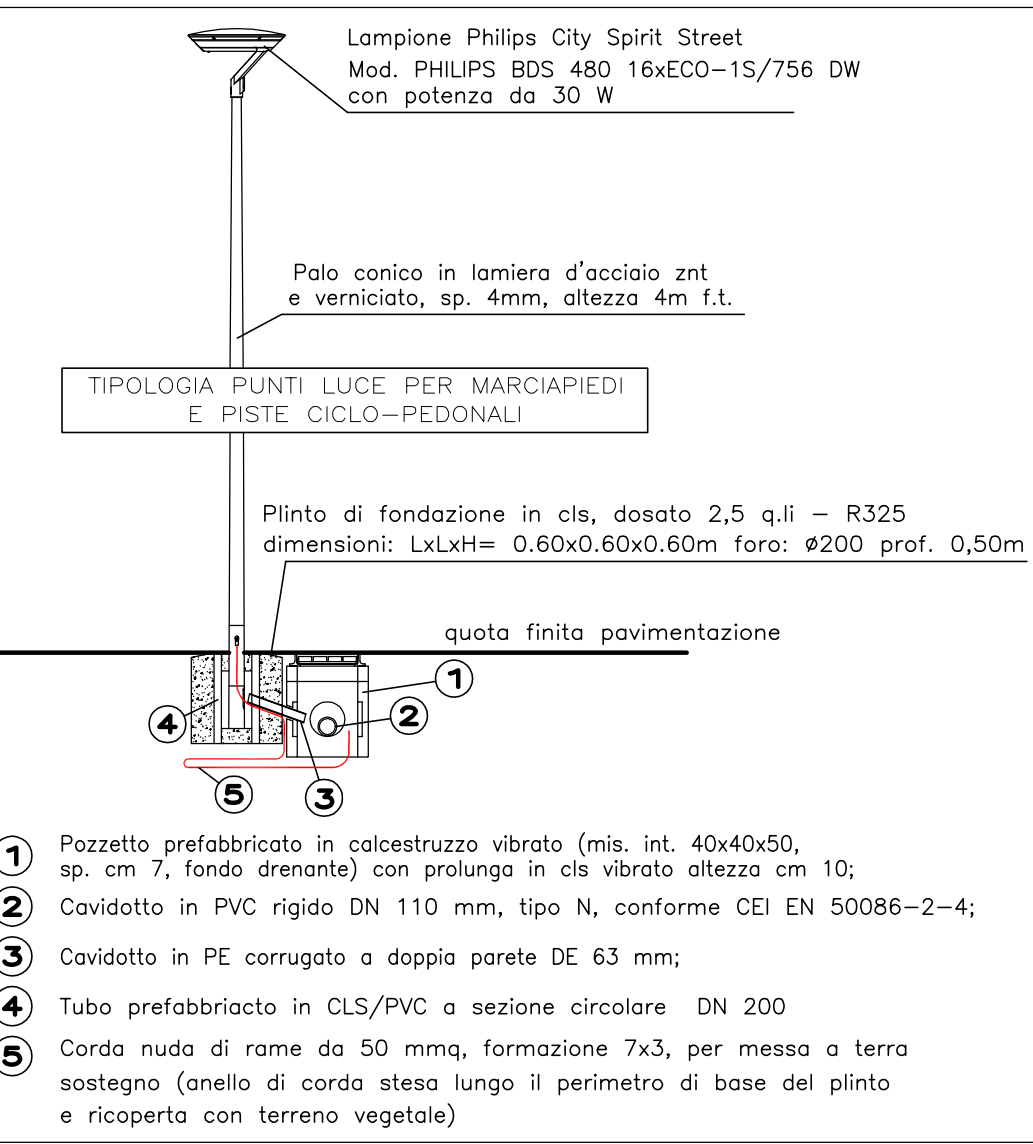

Punto luce stradale da 96 W

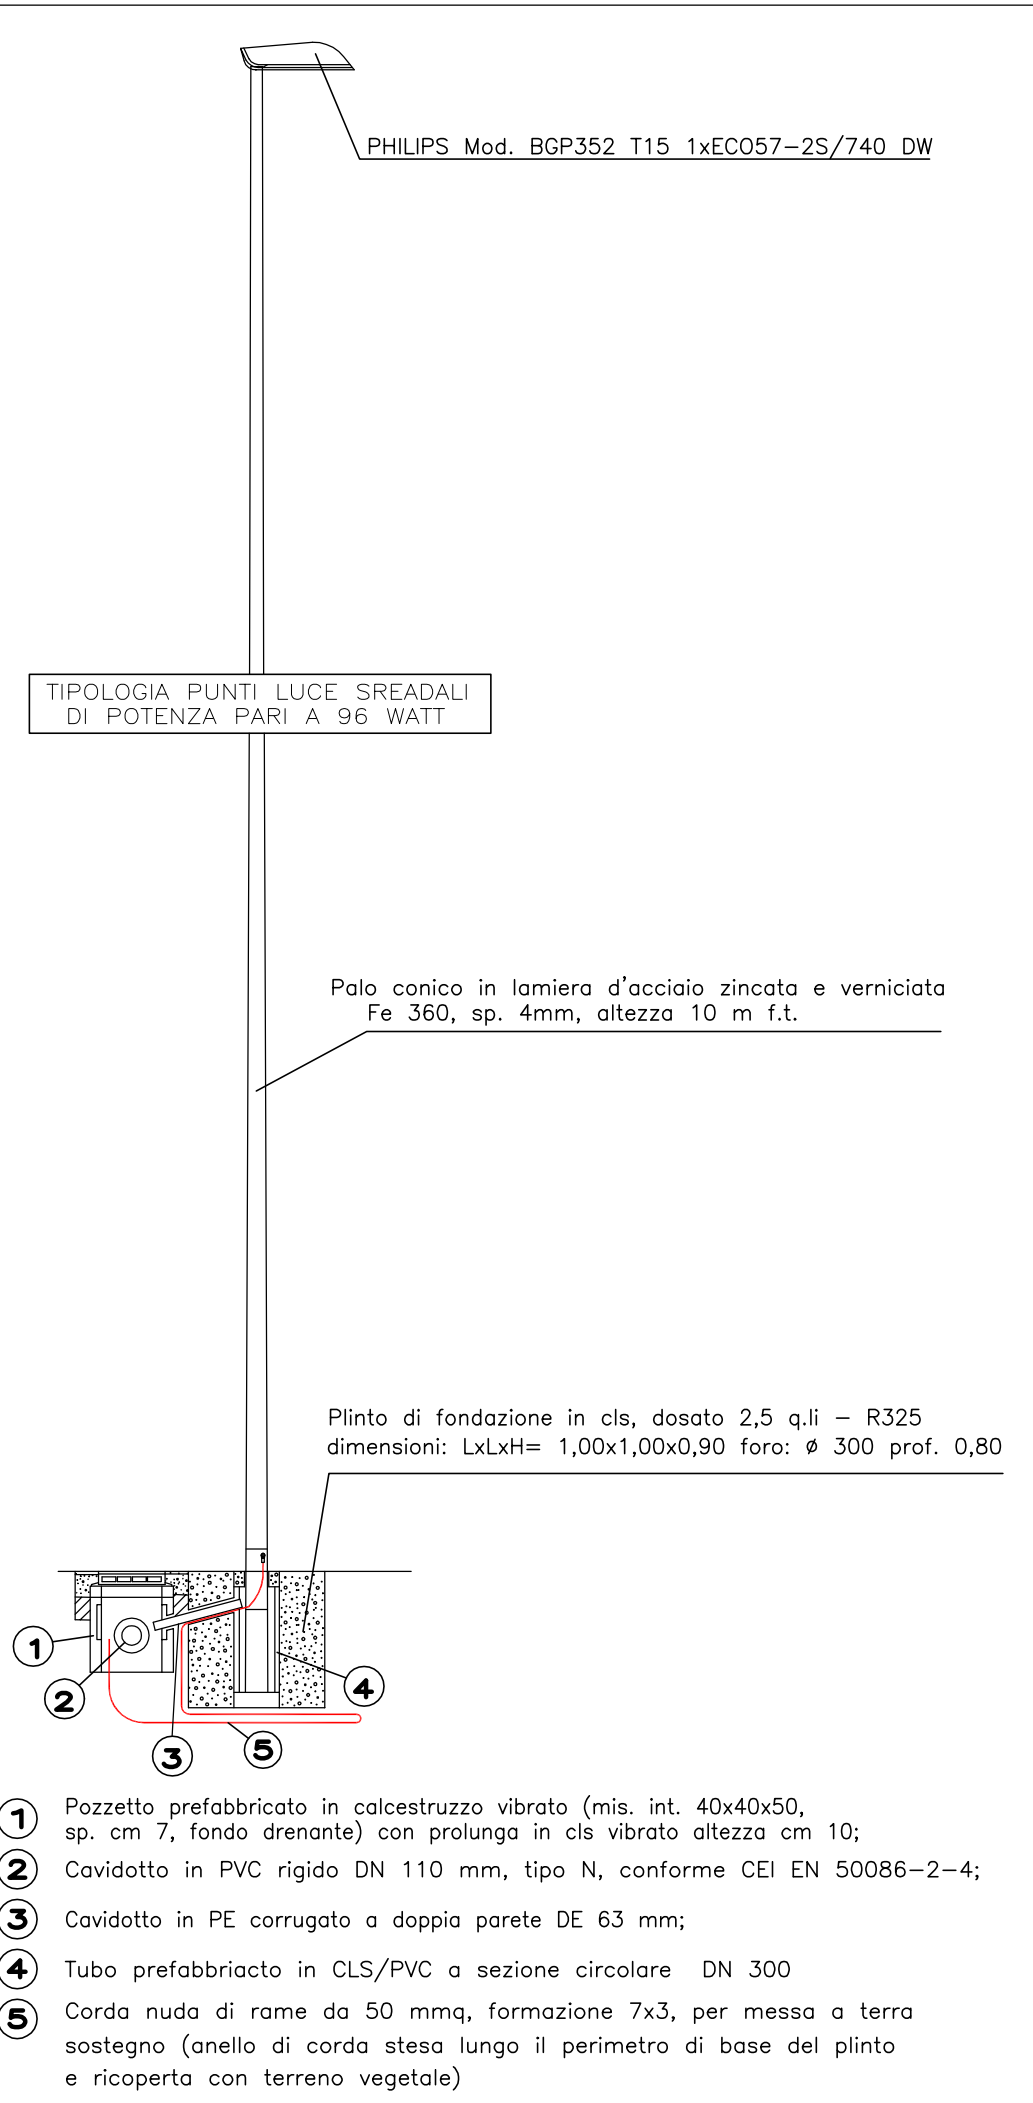

Rete illuminazione pubblica esistente

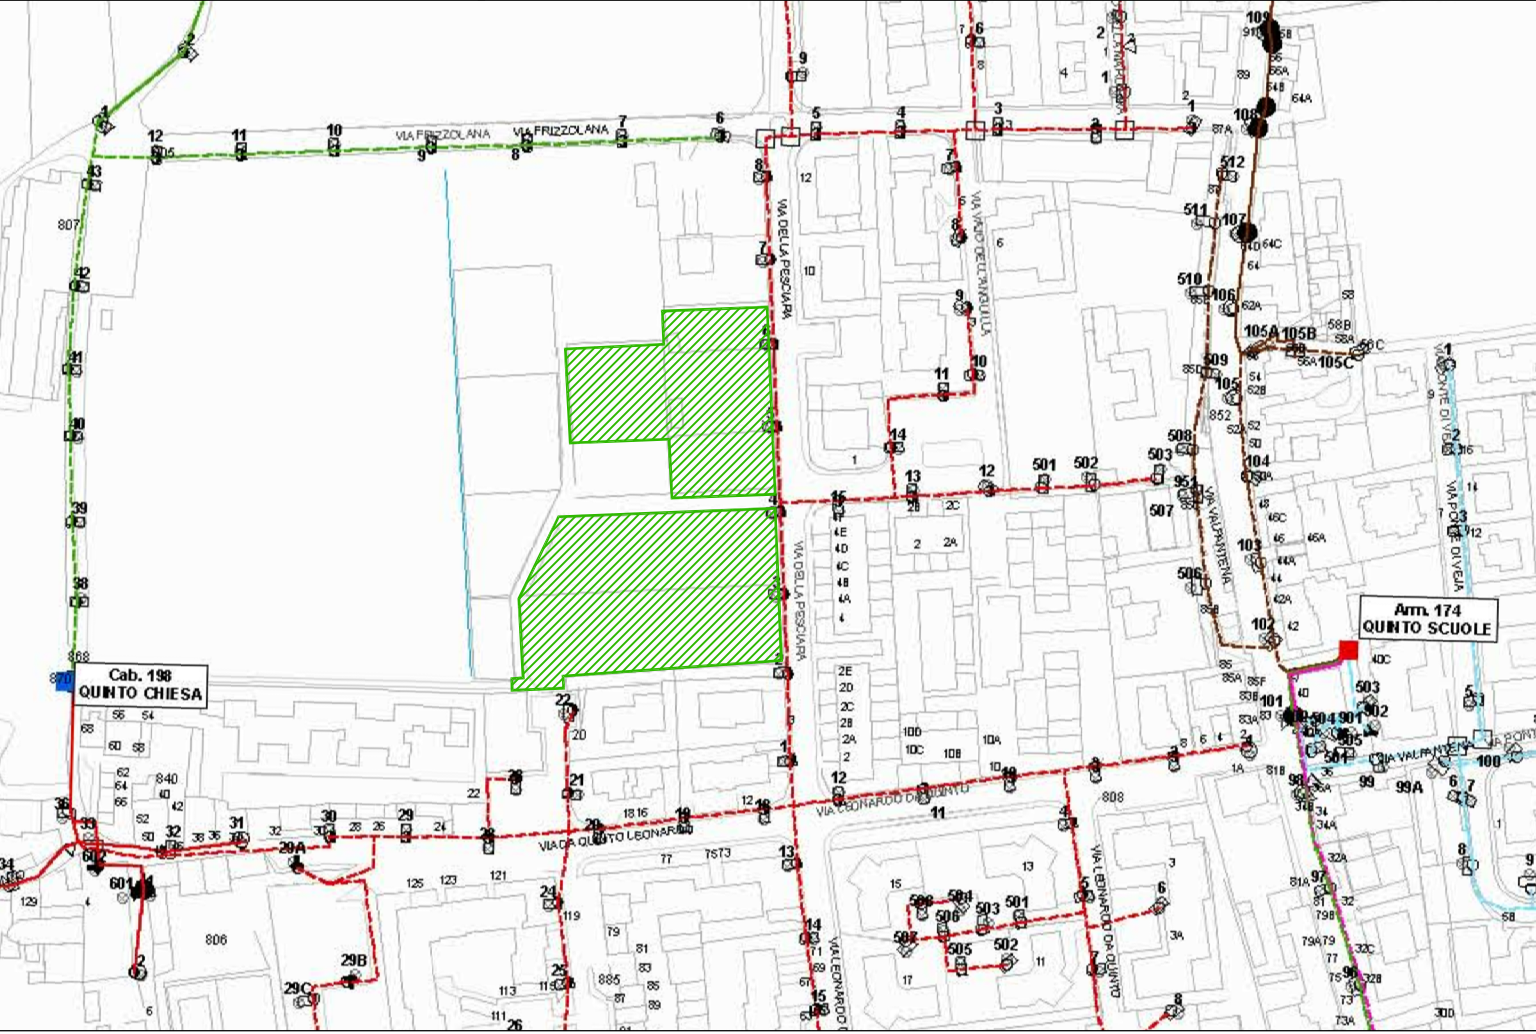

ESTRATTO CARTA TECNICA REGIONALE
Elemento: 124094 "Quinto" Scala 1:5000



ESTRATTO ORTOFOTO



9E

PROGETTO

Piano urbanistico attuativo Bertagnoli e altri - Quinto
RETE ILLUMINAZIONE PUBBLICA

COMMITTENTE	PROGETTISTA	SCALA varie
		DATA Ottobre 2014
IMPRESA	DIRETTORE LAVORI	FILE
		AGGIORNAMENTI 01

STUDIO DI INGEGNERIA ROSSI
37036 San Martino Buon Albergo (VR) - Via N.Bisio n° 9
tel. 045 4540141 - fax 045 4540141 - e-mail: ing.rossi@yahoo.it
PROGETTAZIONE E CONSULENZA IN AMBITO CIVILE, AMBIENTALE ED IDRAULICO