



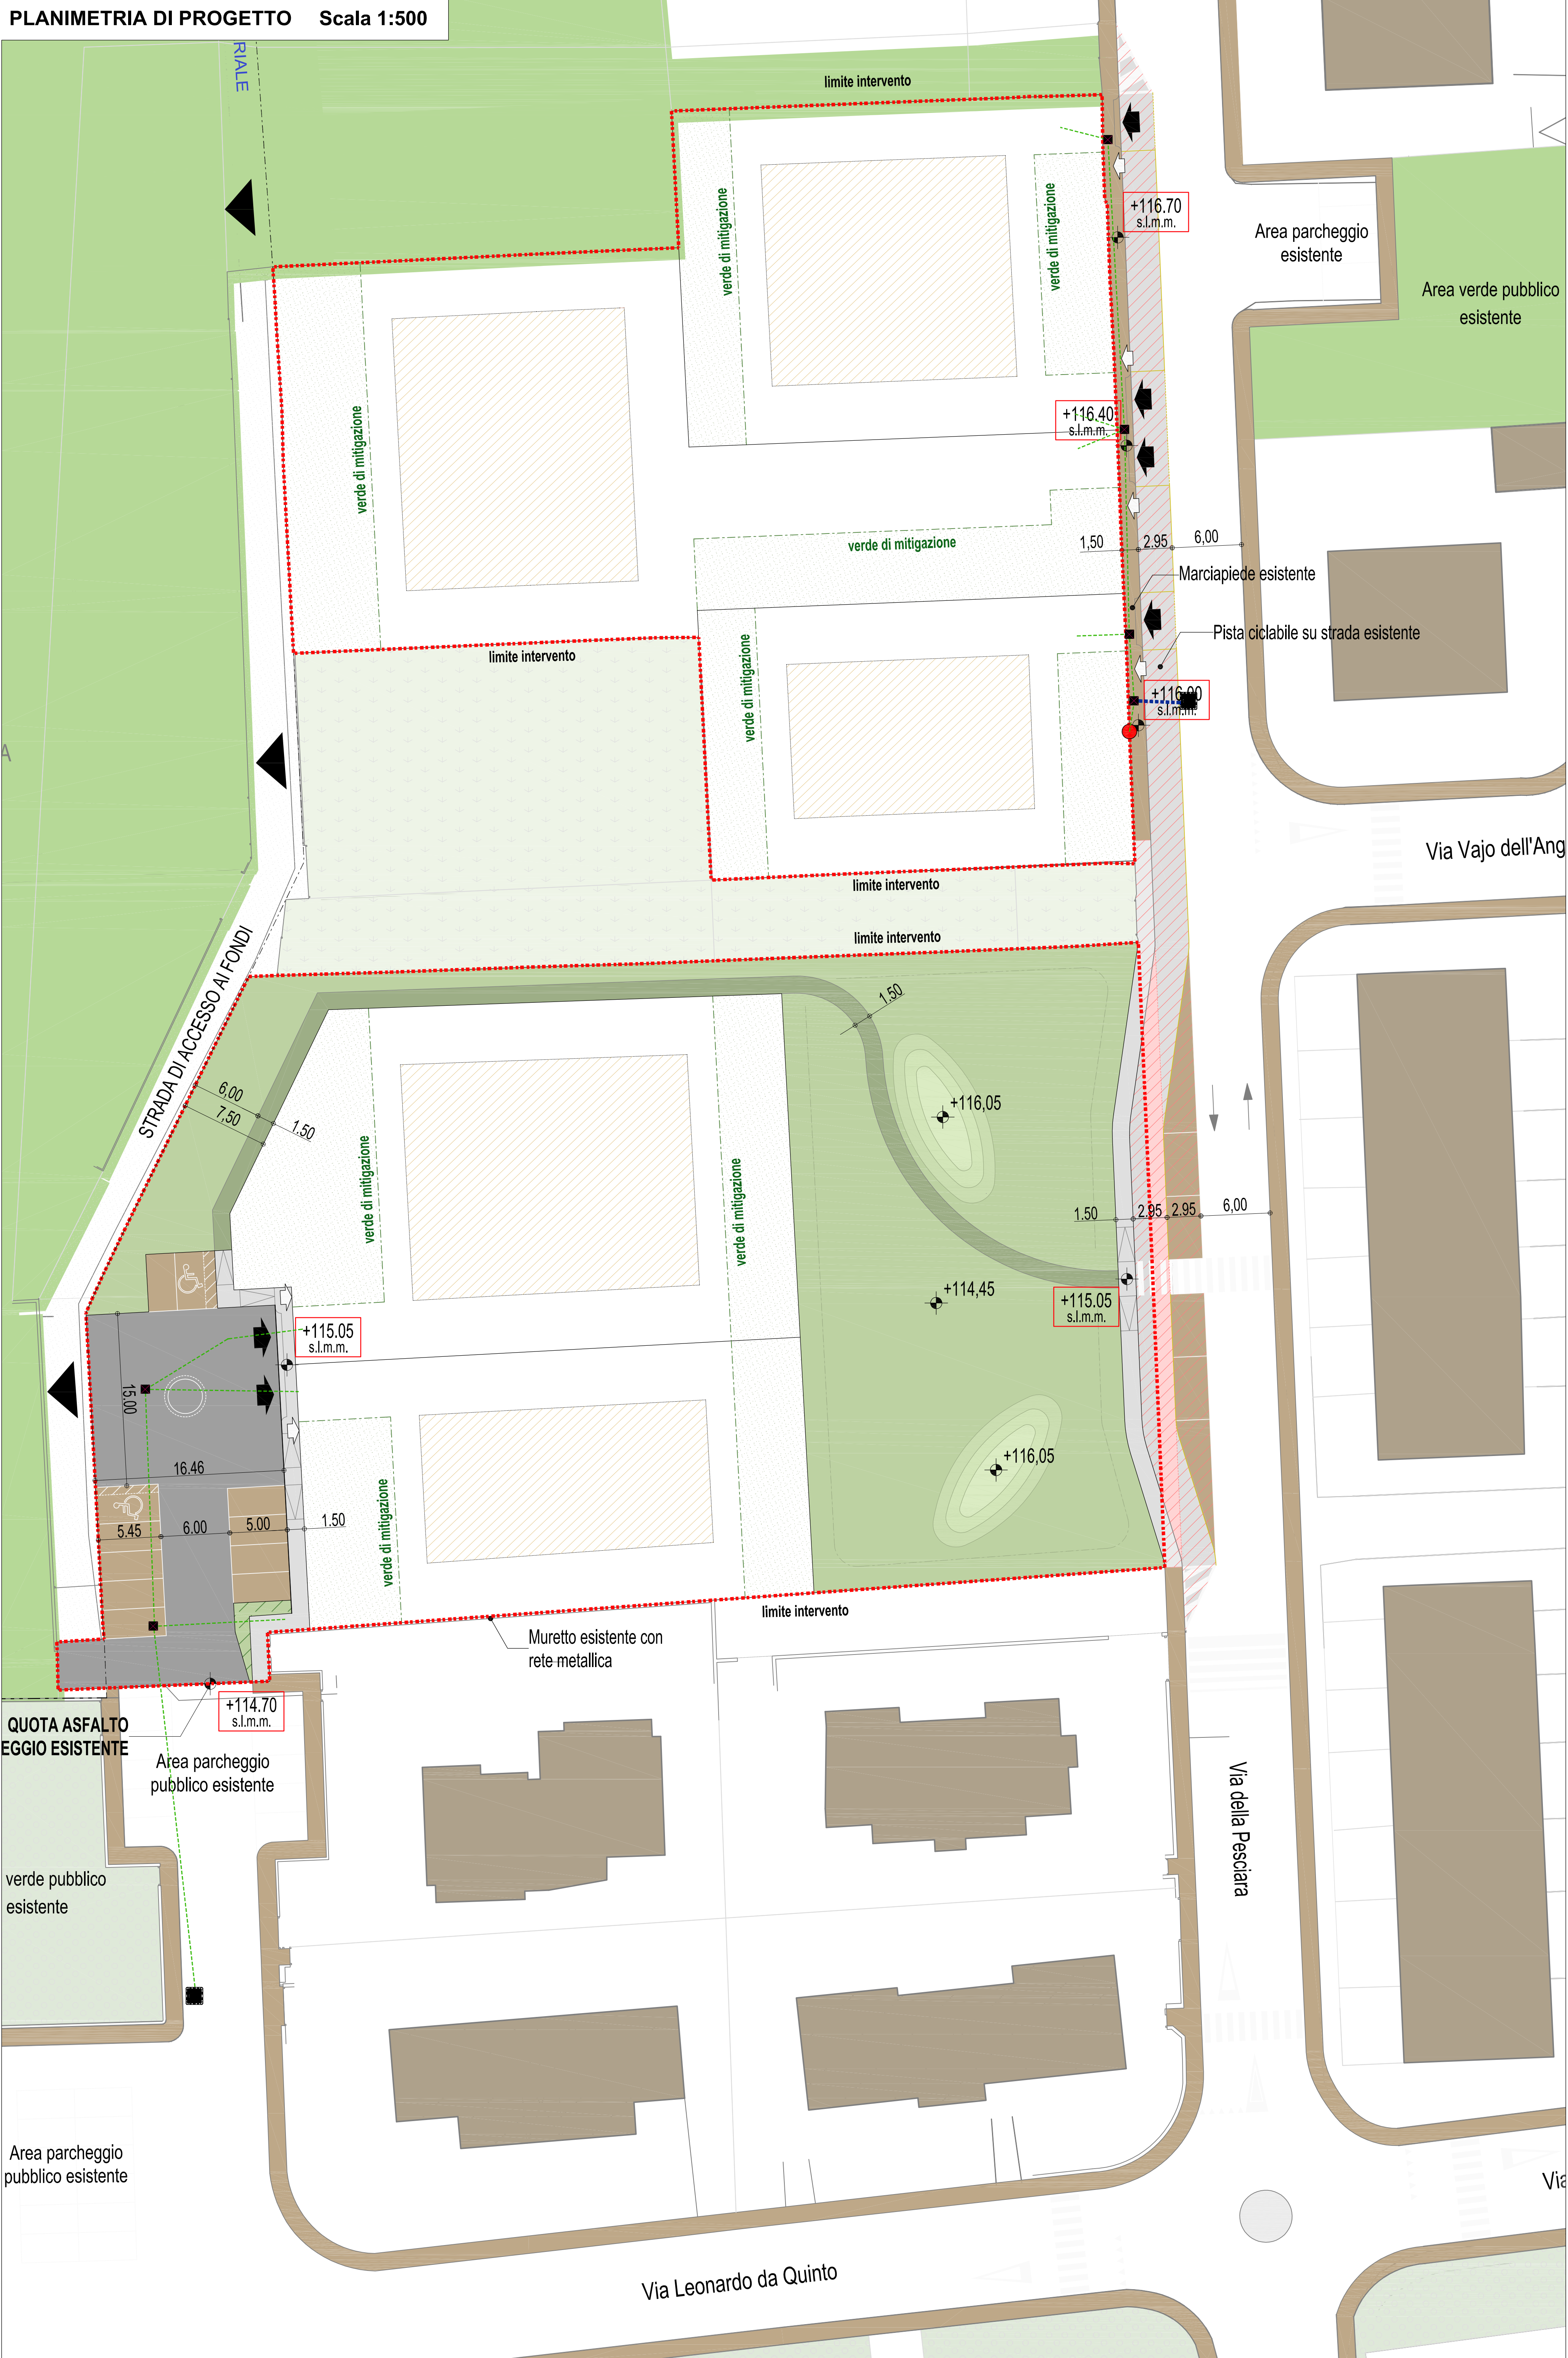

LEGENDA

- | | |
|---|--|
|  | POZZETTO ESISTENTE CON CHIUSINO |
|  | POZZETTO 40X40 CON CHIUSINO 40X40 |
|  | COLONNINA DI DISTRIBUZIONE |
|  | TUBAZIONE PRINCIPALE IN CORRUGATO (HDPE) STRUTTURALE Ø 125 |
|  | TUBAZIONE IN CORRUGATO (HDPE) STRUTTURALE Ø 63 |


Scavo tipo

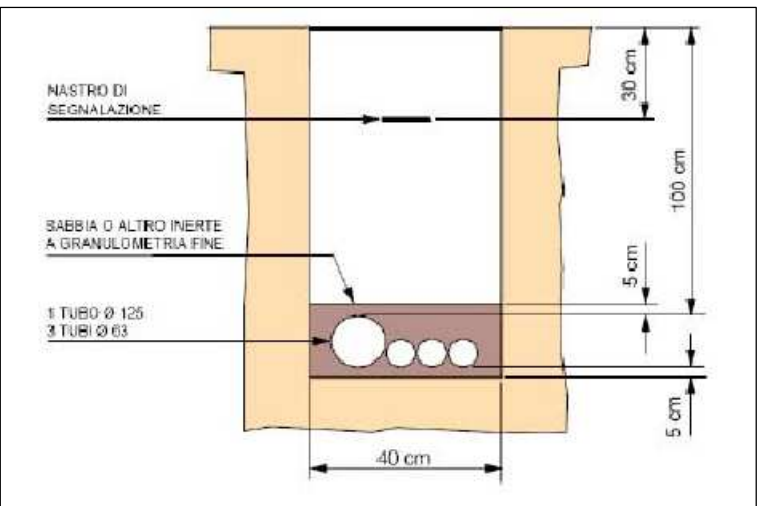

POZZETTO 40X40



ESTRATTO CARTA TECNICA REGIONALE
Elemento: 124094 "Quinto" Scala 1:5000

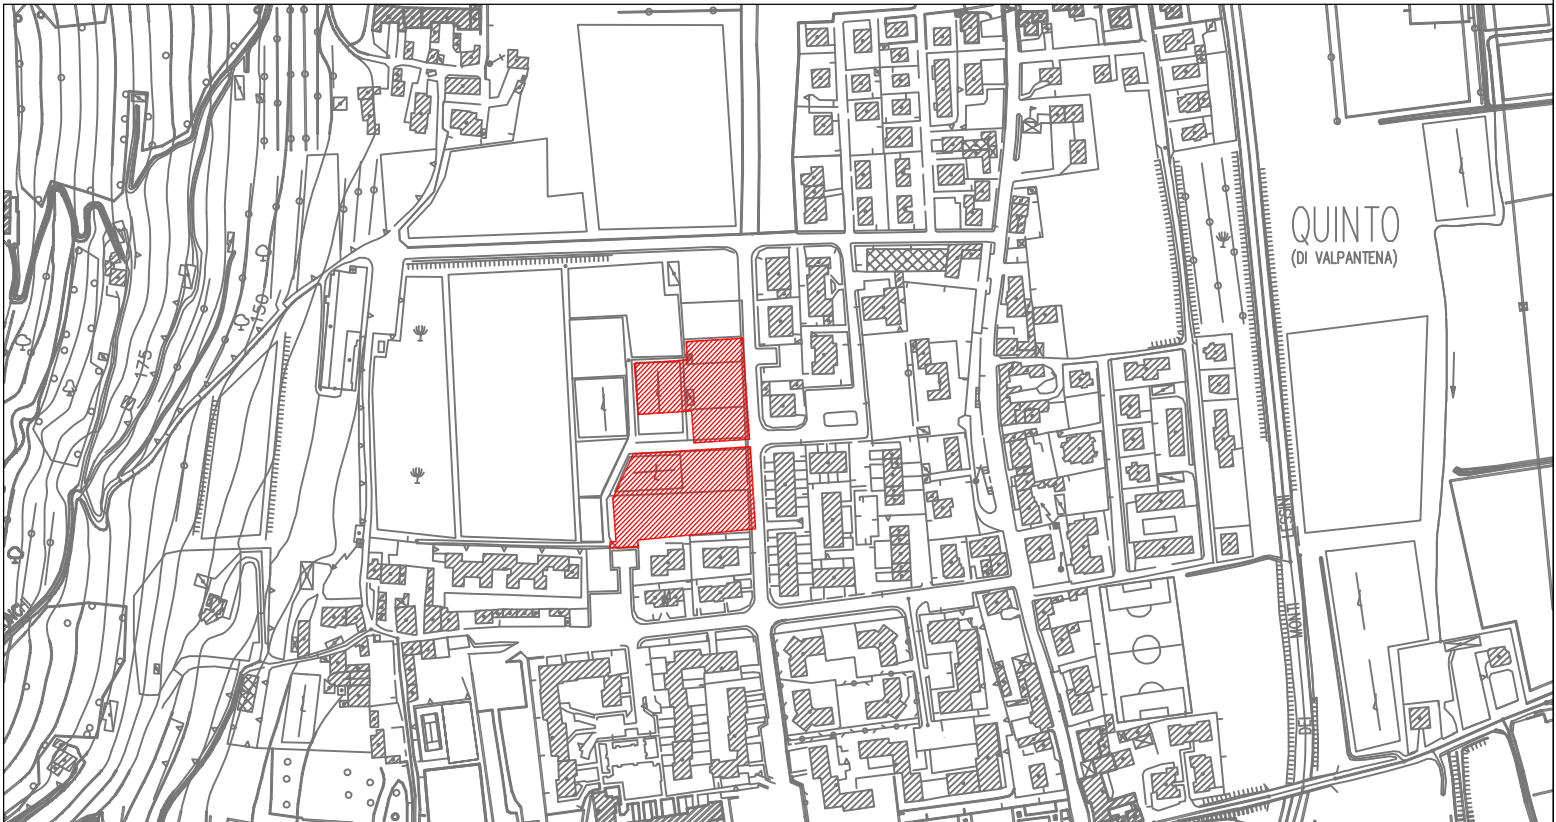

ESTRATTO ORTOFOTO



9G PROGETTO		
Piano urbanistico attuativo Bertagnoli e altri - Quinto RETE TELECOM		
COMMITTENTE	PROGETTISTA	SCALA varie
		DATA Agosto 2014
IMPRESA	DIRETTORE LAVORI	FILE
		AGGIORNAMENTI
STUDIO DI INGEGNERIA ROSSI 37036 San Martino Buon Albergo (VR) - Via N.Bixio n° 9 tel. 045 4540141 - fax 045 4540141- e-mail: ingg.rossi@yahoo.it PROGETTAZIONE E CONSULENZA IN AMBITO CIVILE, AMBIENTALE ED IDRAULICO		