



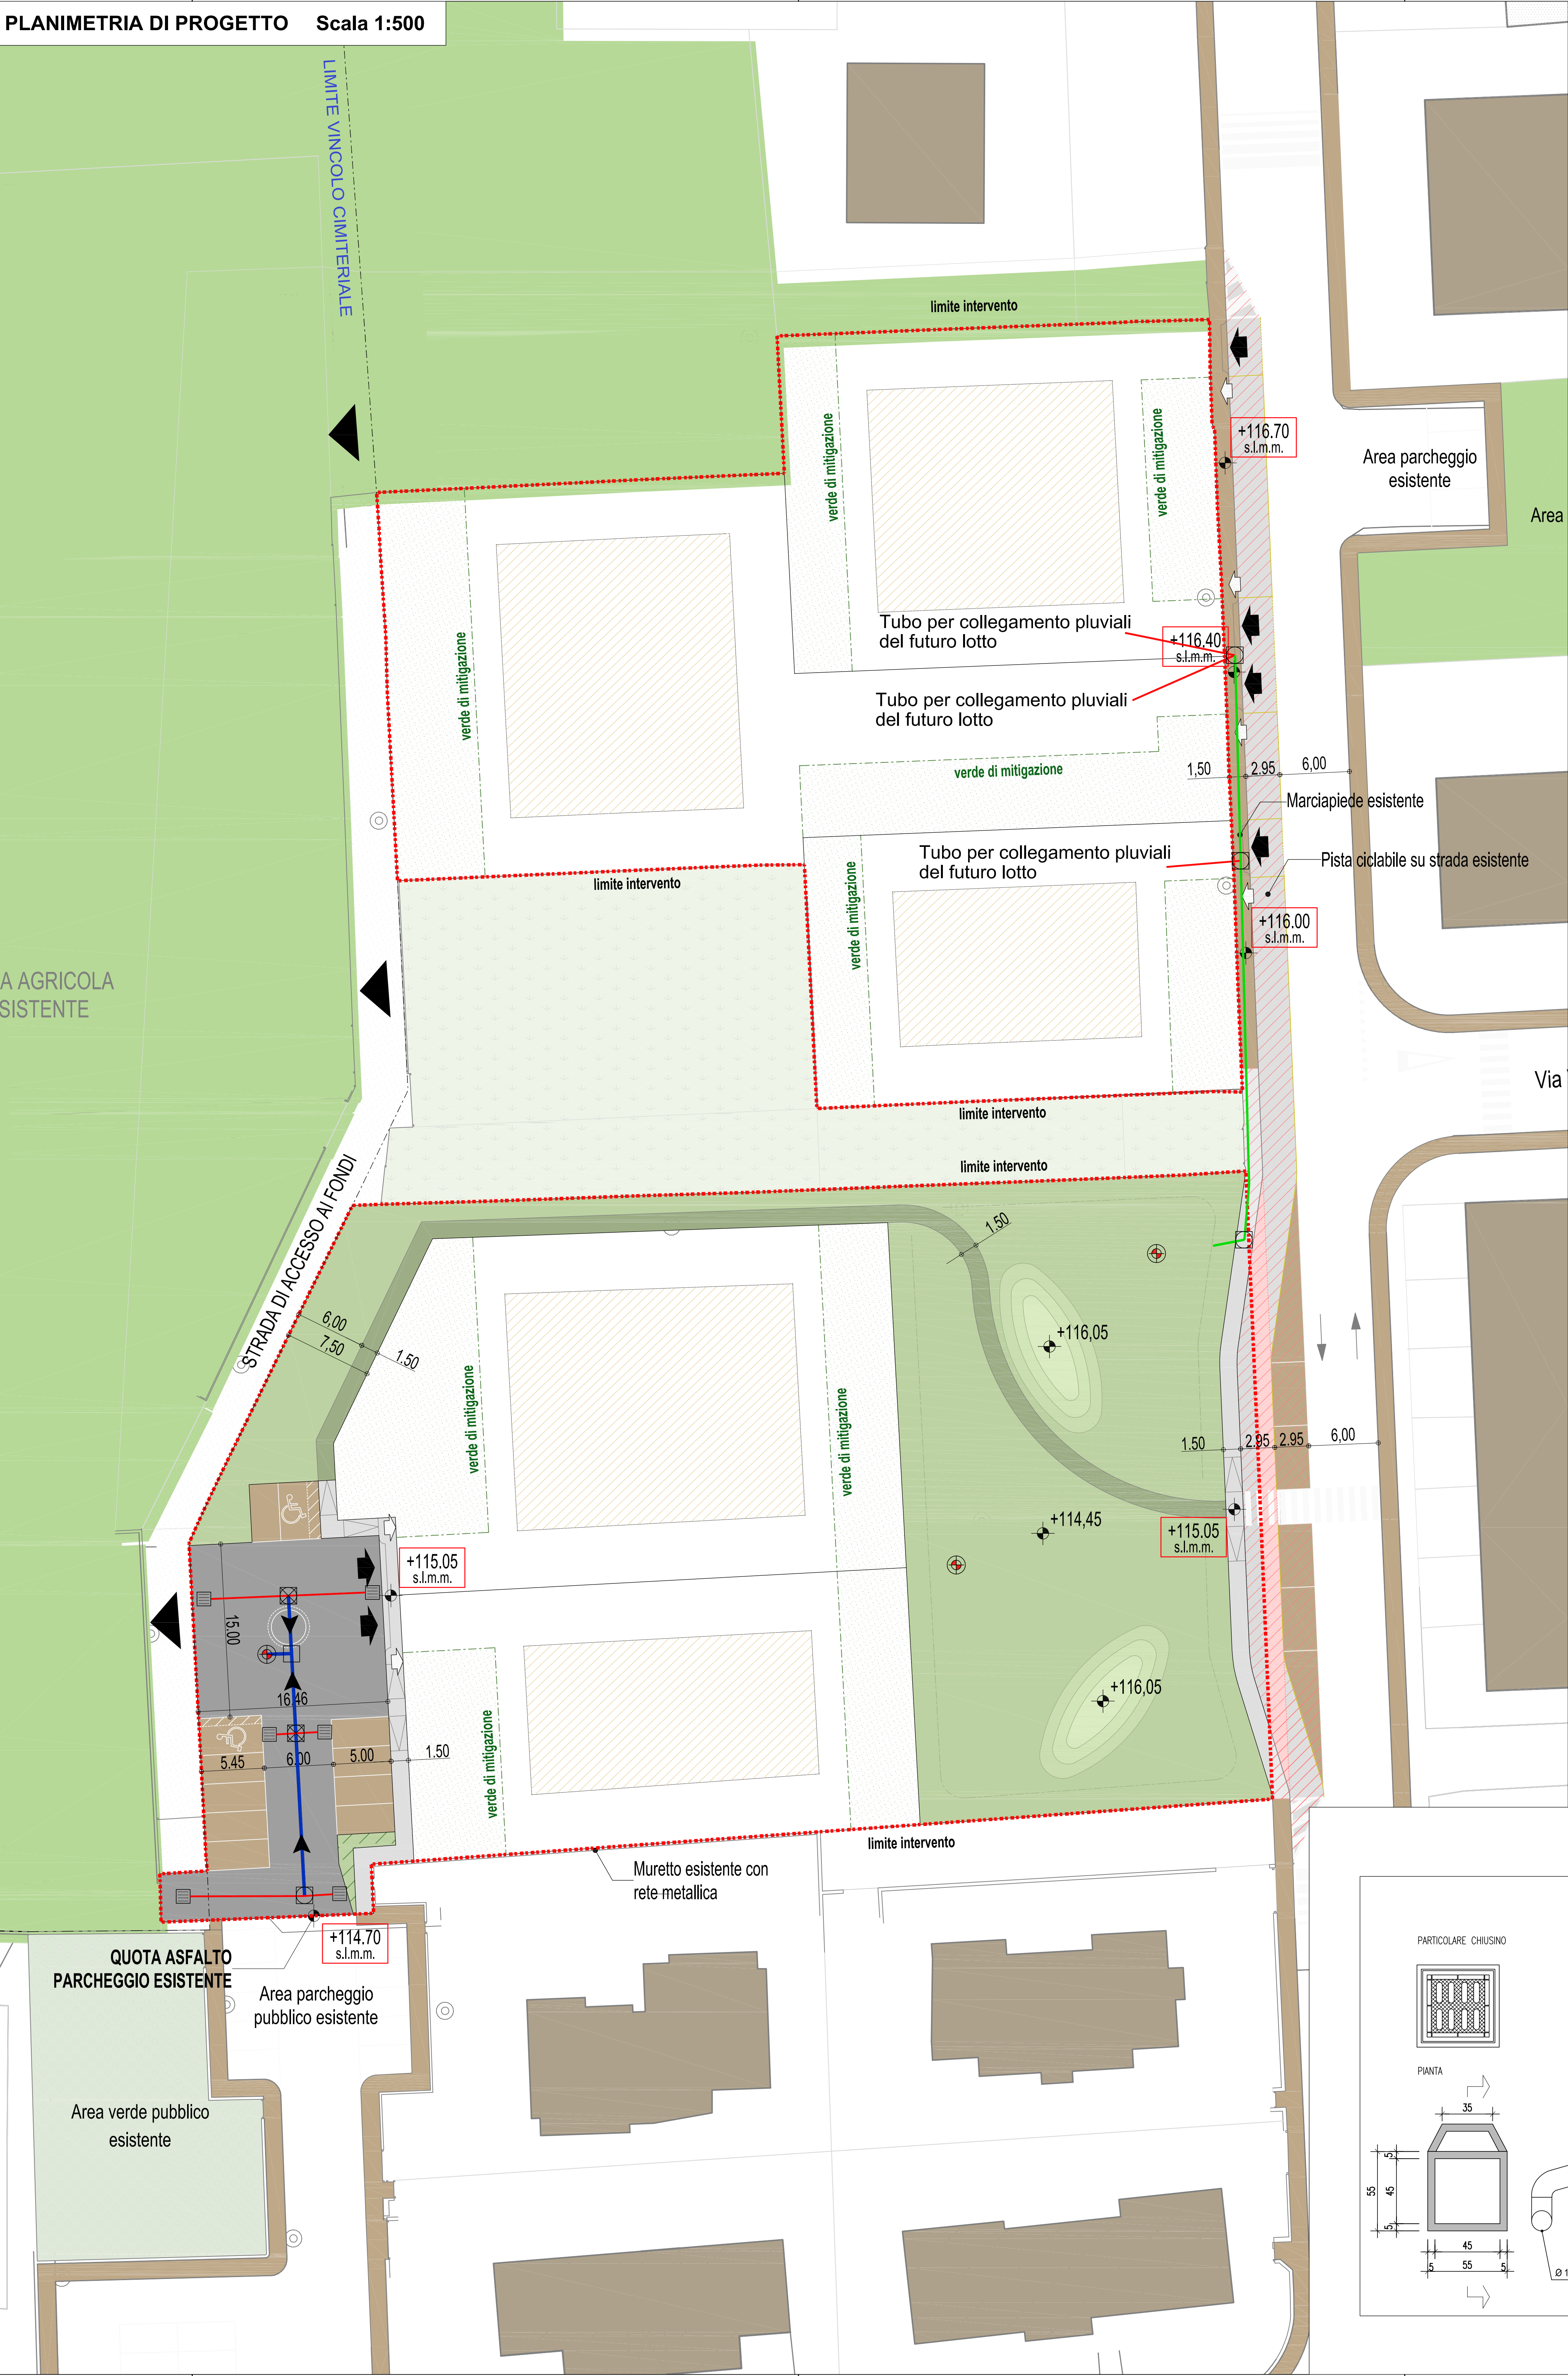


	POZZO PERDENTE DI PROGETTO Ø 1,5 m H = 10 m
	CADITOIA DI PROGETTO
	TUBAZIONE DI PROGETTO PVC Ø DN 315
	TUBAZIONE DI PROGETTO PVC Ø 160
	TUBAZIONE DI PROGETTO PVC Ø 200
	POZZETTO DI RACCORDO Ø1.0 m ispezionabile
	POZZETTO DI RACCORDO Ø1.0 m non ispezionabile
	POZZETTO DECANTATORE 1 m x 1 m


PARTICOLARE POZZO PERDENTE Scala 1:50

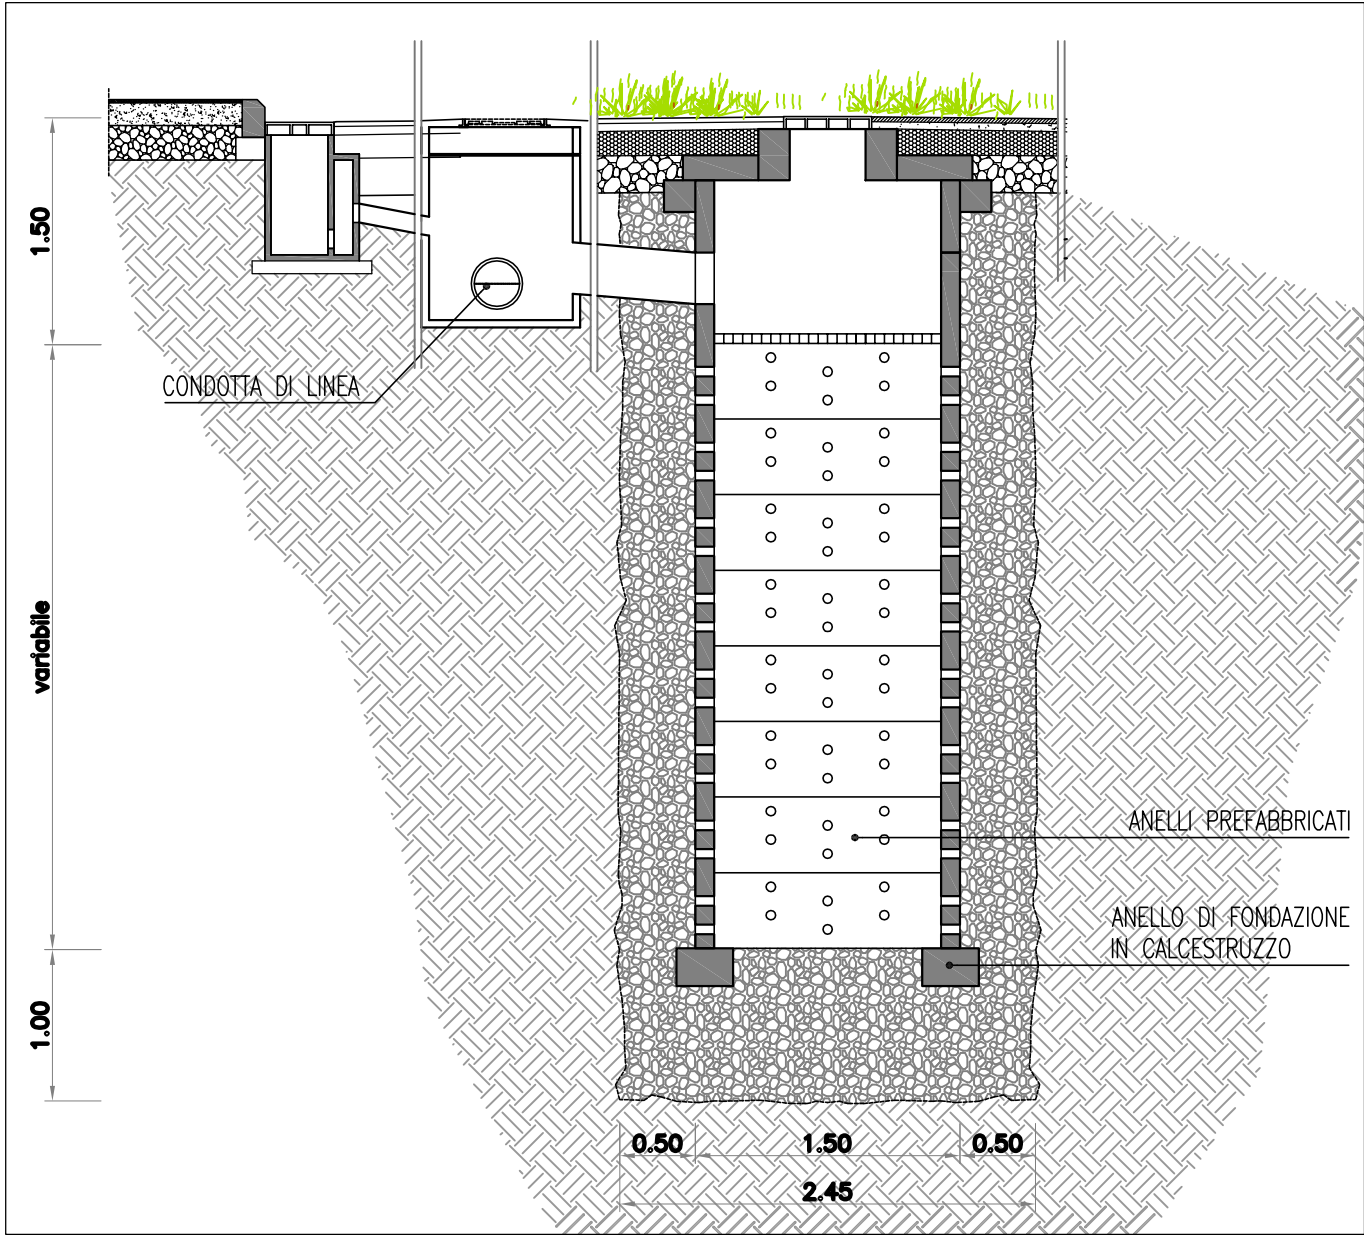

SEZIONI DI POSA TIPICHE Scala 1:25

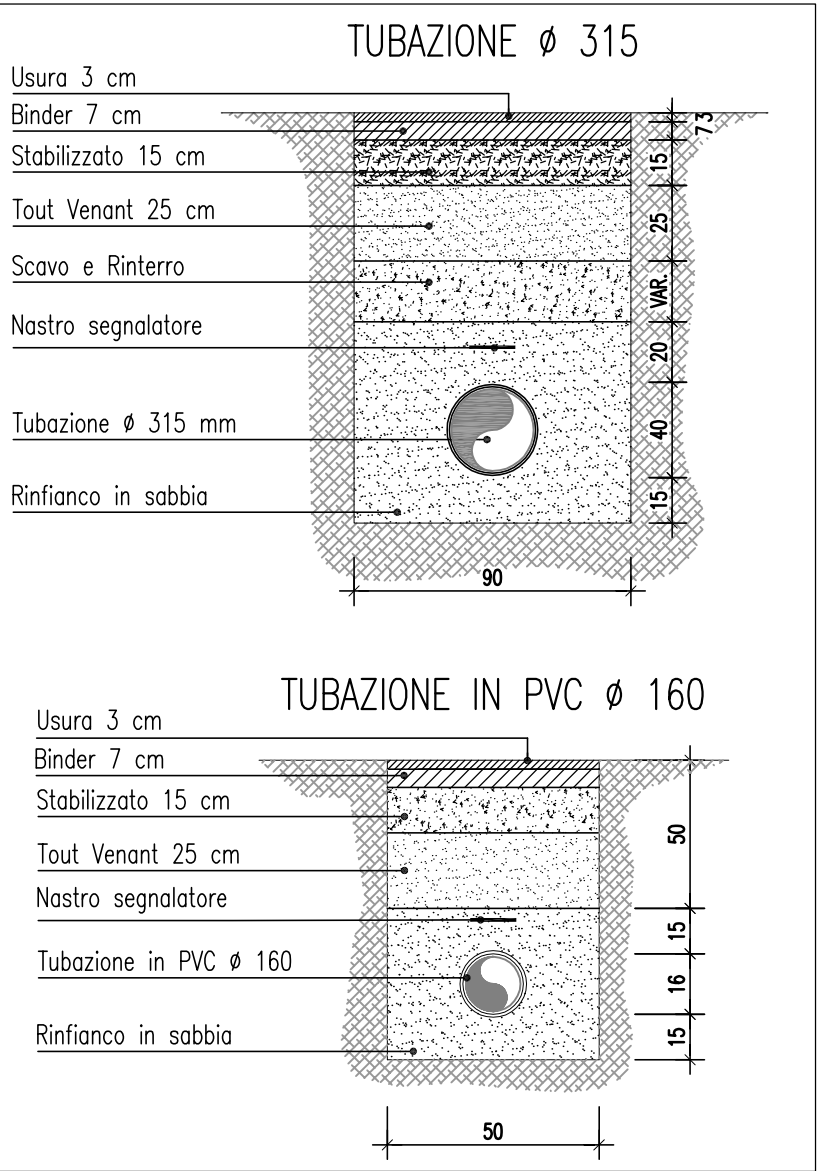


ESTRATTO CARTA TECNICA REGIONALE
Elemento: 124094 "Quinto" Scala 1:5000

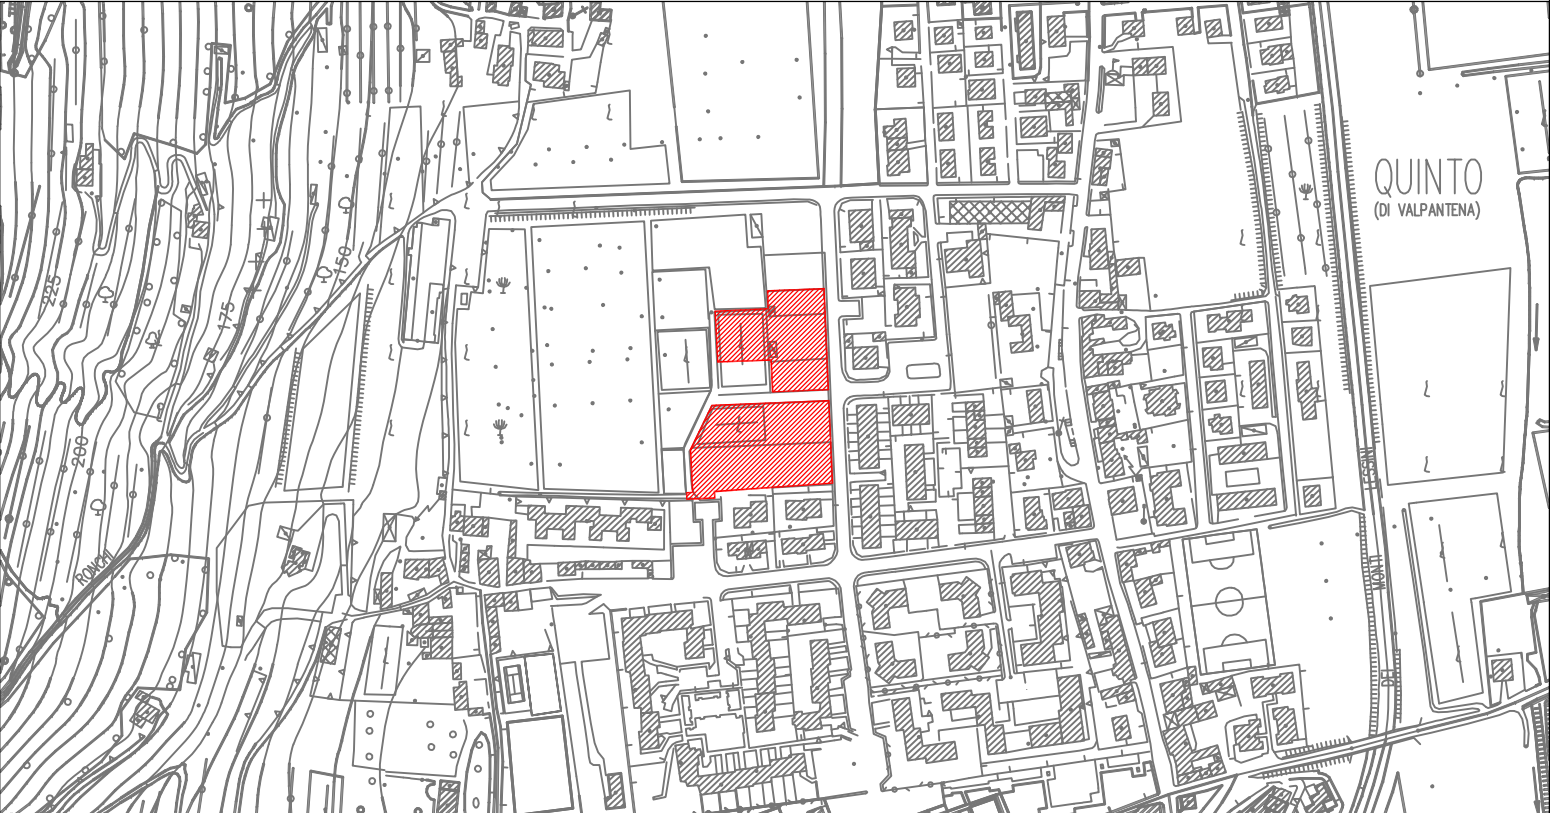

ESTRATTO ORTOFOTO



PARTICOLARE CADITOIA SCALA 1:20

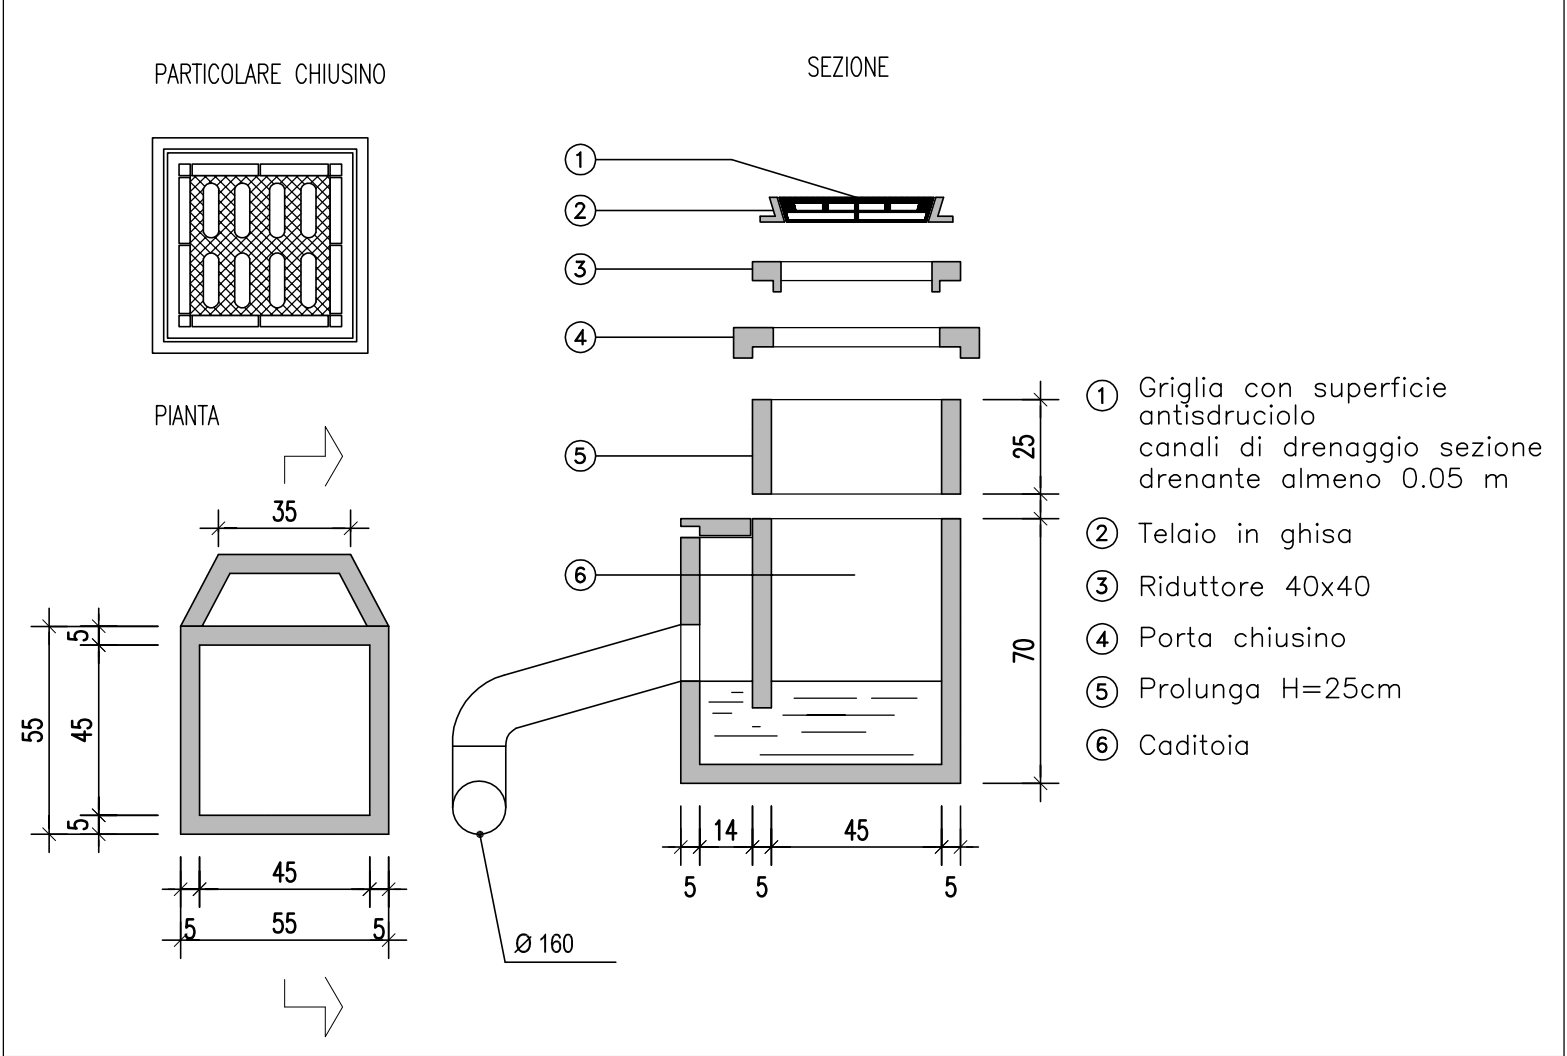

9H

PROGETTO

Piano urbanistico attuativo Bertagnoli e altri - Quinto

RETE ACQUE METEORICHE

COMMITTENTE	PROGETTISTA	SCALA <i>varie</i>
		DATA <i>Agosto 2014</i>
IMPRESA	DIRETTORE LAVORI	FILE
		AGGIORNAMENTI

STUDIO DI INGEGNERIA ROSSI

37036 San Martino Buon Albergo (VR) - Via N.Bisio n° 9

tel. 045 4540141 - fax 045 4540141 - e-mail: ingg.rossi@yahoo.it

PROGETTAZIONE E CONSULENZA IN AMBITO CIVILE, AMBIENTALE ED IDRAULICO