**OGGETTO:** Piano Urbanistico Attuativo "Bertagnoli e altri" - QUINTO SN119 - VARIANTE

**DESTINAZIONE:** Residenziale

**PROPRIETARI:** Grazioli Ruggero, Grazioli Silvano

**COMUNE:** Verona

**LOCALITA':** Quinto - Via della Pesciara

| *IL COSTRUTTORE* | *I PROPRIETARI* | *INQUADRAMENTO* |
|---|---|---|
| | | 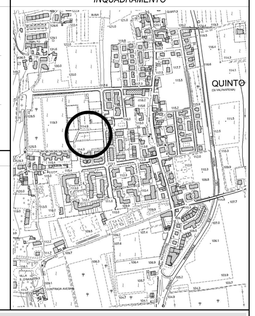 |
| *IL PROGETTISTA* | *IL DIRETTORE DEI LAVORI* | |



# Tav.7b VAR

SEZIONI_VARIANTE

DATA: 26.03.2021

SCALA: 1:500

TIMBRI RISERVATI AL COMUNE


**Menghini Gilberto** - ARCHITETTO
**Rodella Marco** - ARCHITETTO
**Benvenuti Antonio** - GEOMETRA

contatti di riferimento:
**marco.rodella@archiworldpec.it**


NOME FILE: PUA Quinto_OOUU_VARIANTE_070.pln

## Sezioni generali - VARIANTE al PUA "Bertagnoli e altri - Quinto" SN119 autorizzato con D.G.C. n.27/2015

### SEZIONE A-A - Sc.1:500

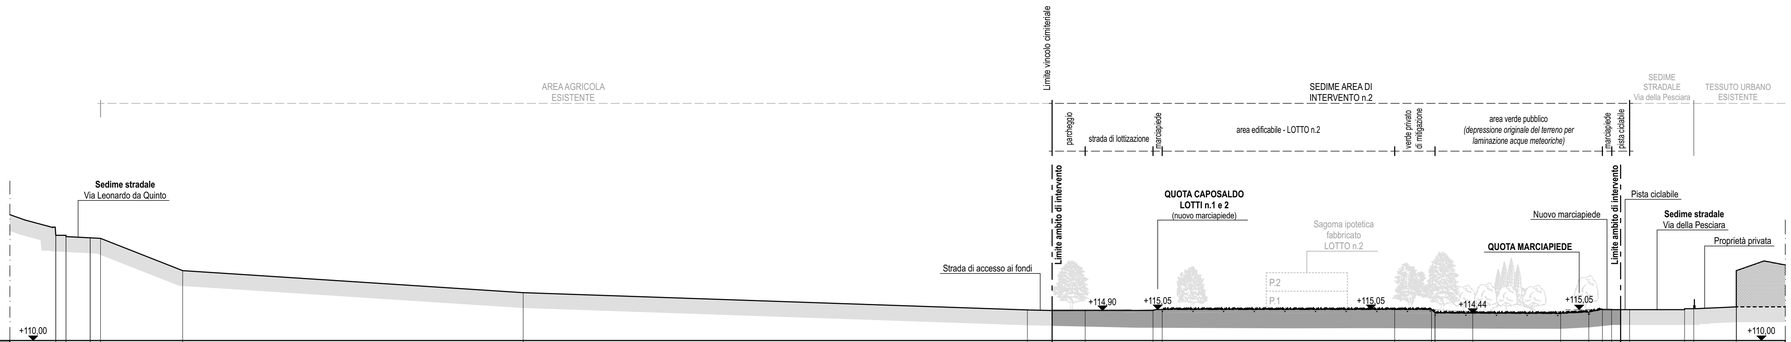


| | | |