

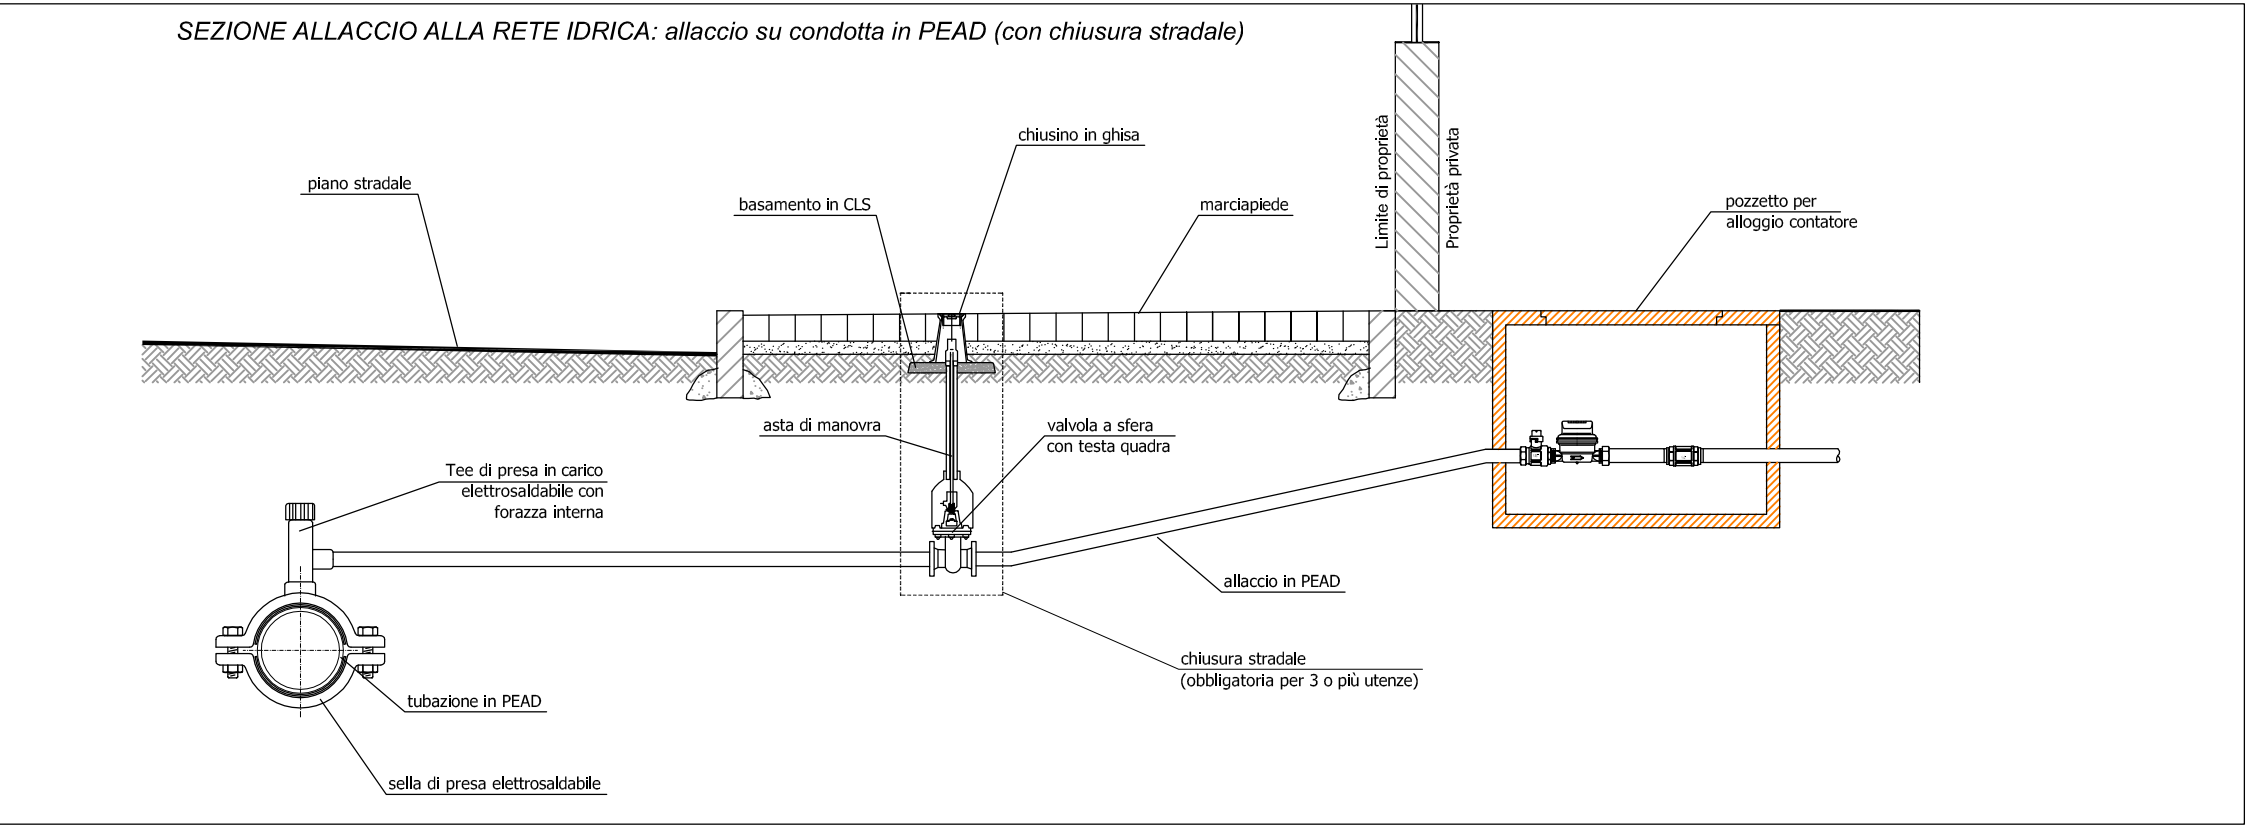
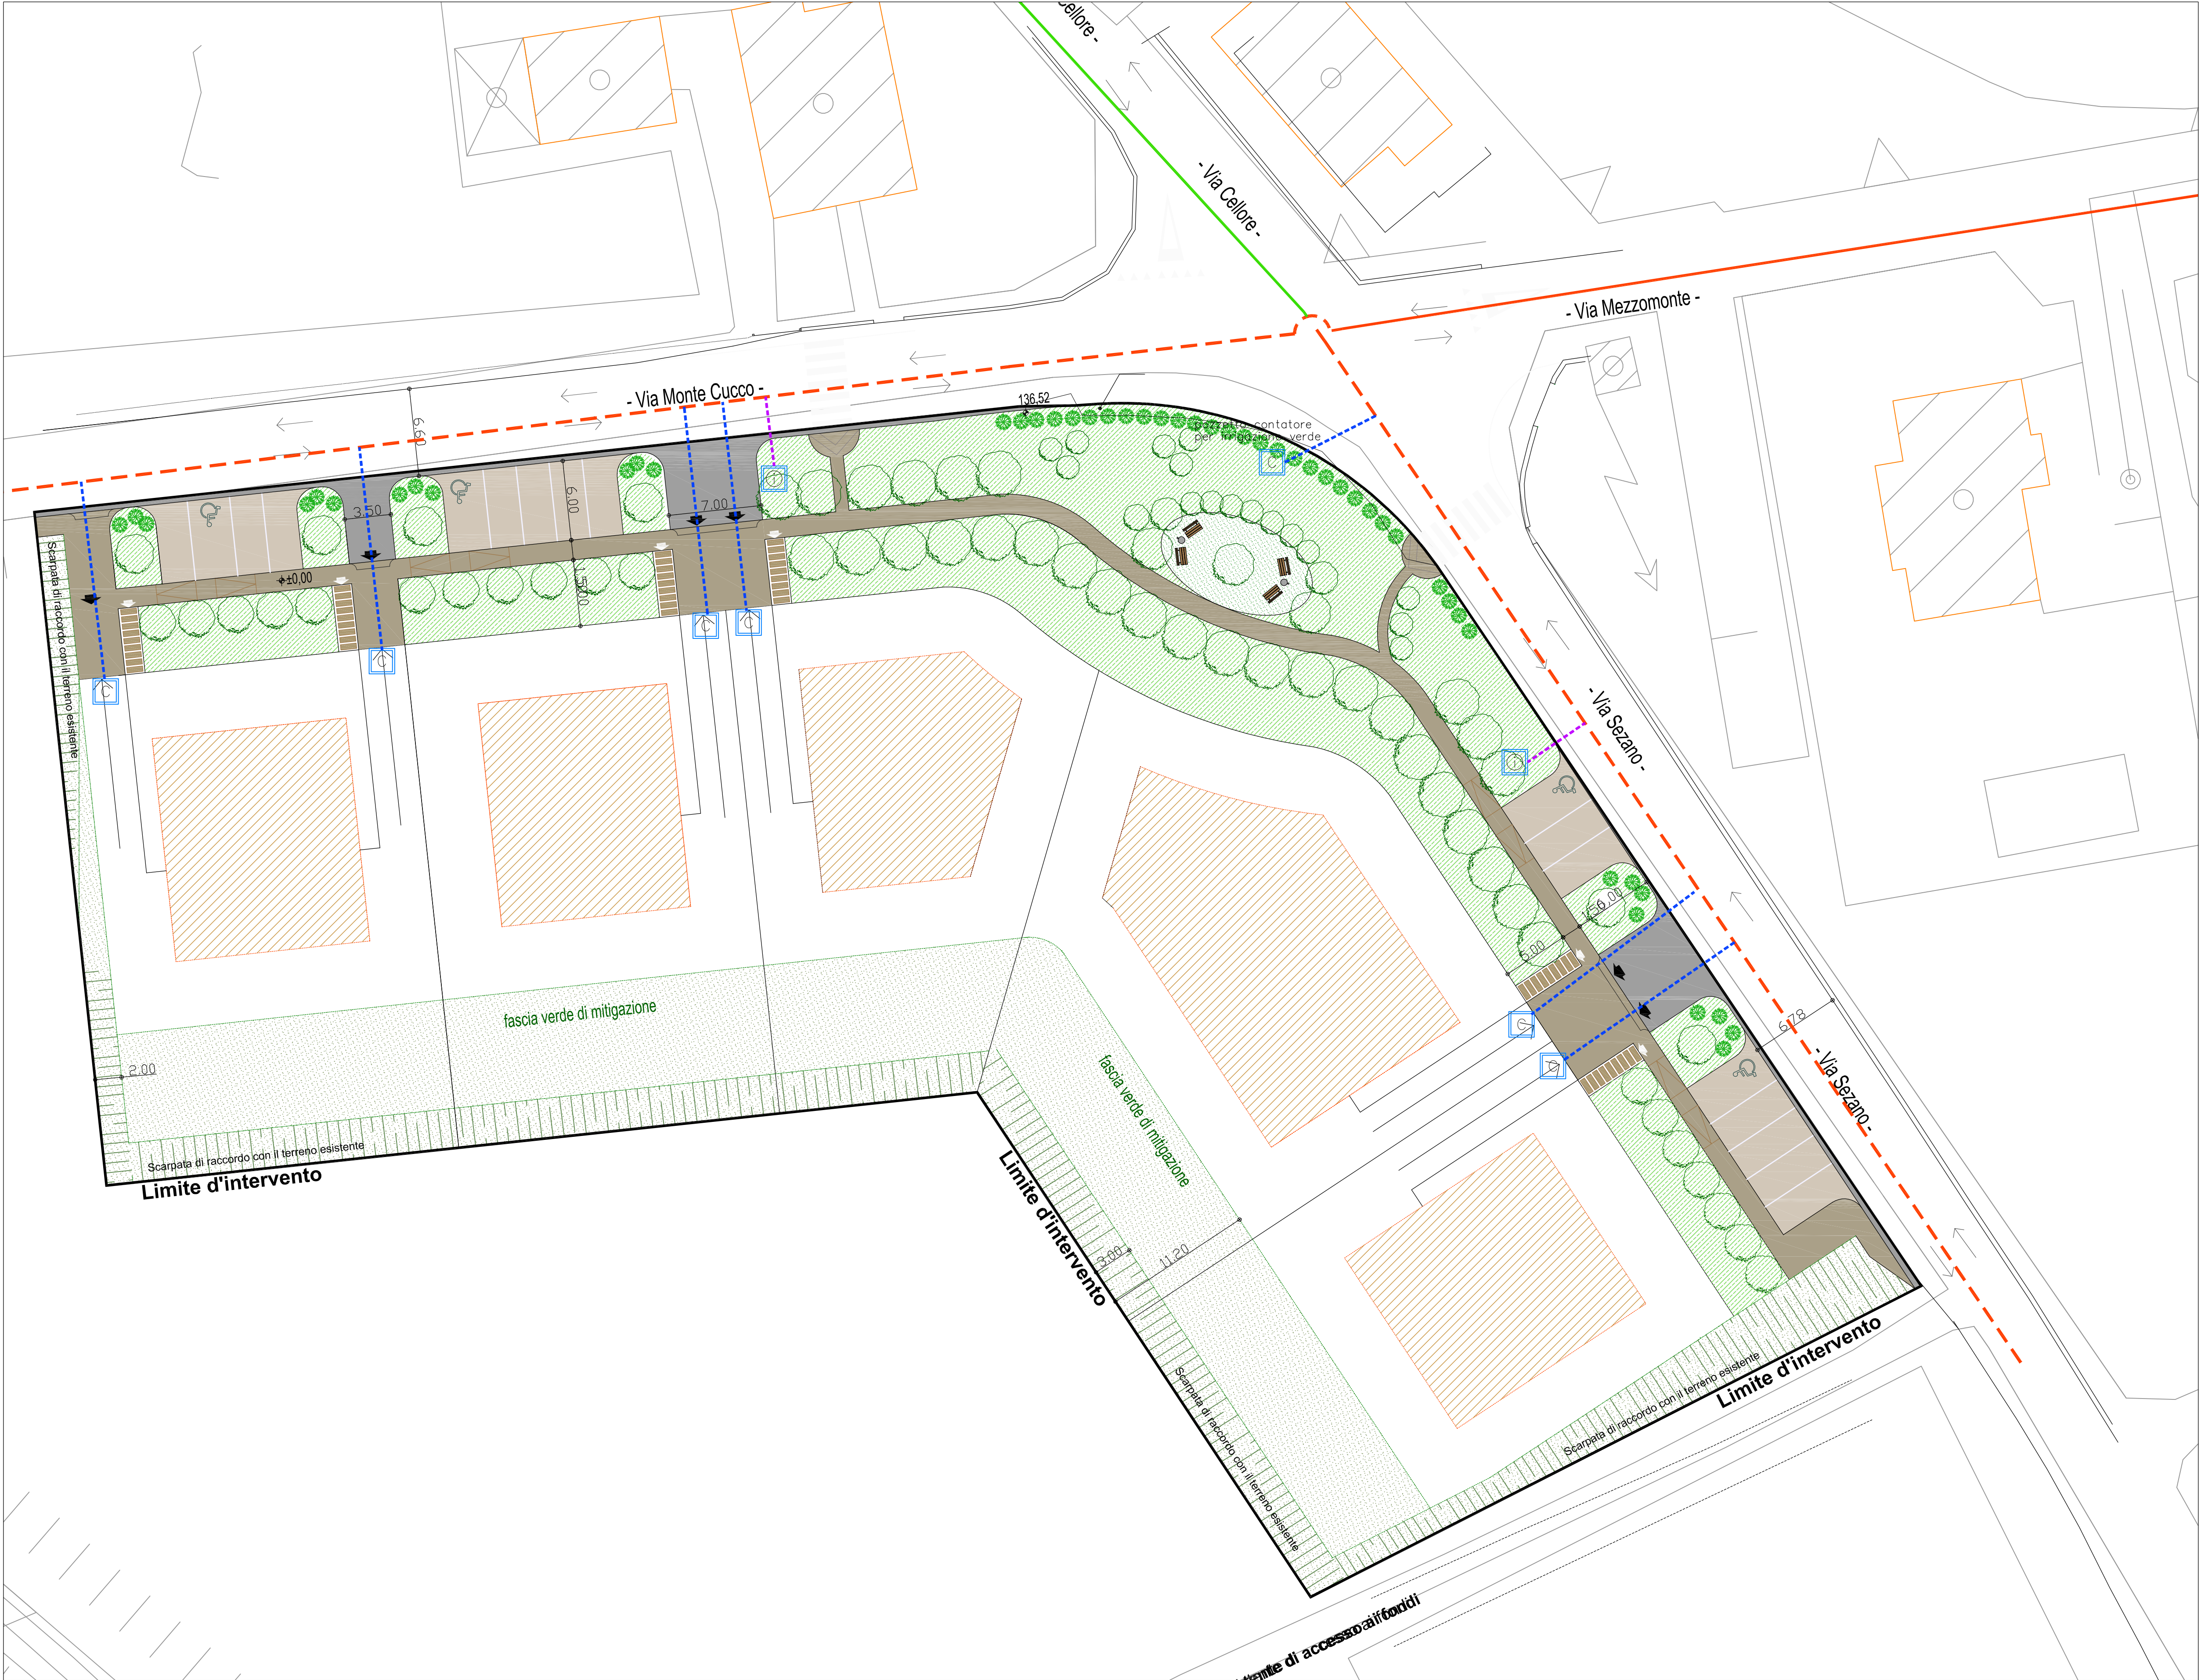


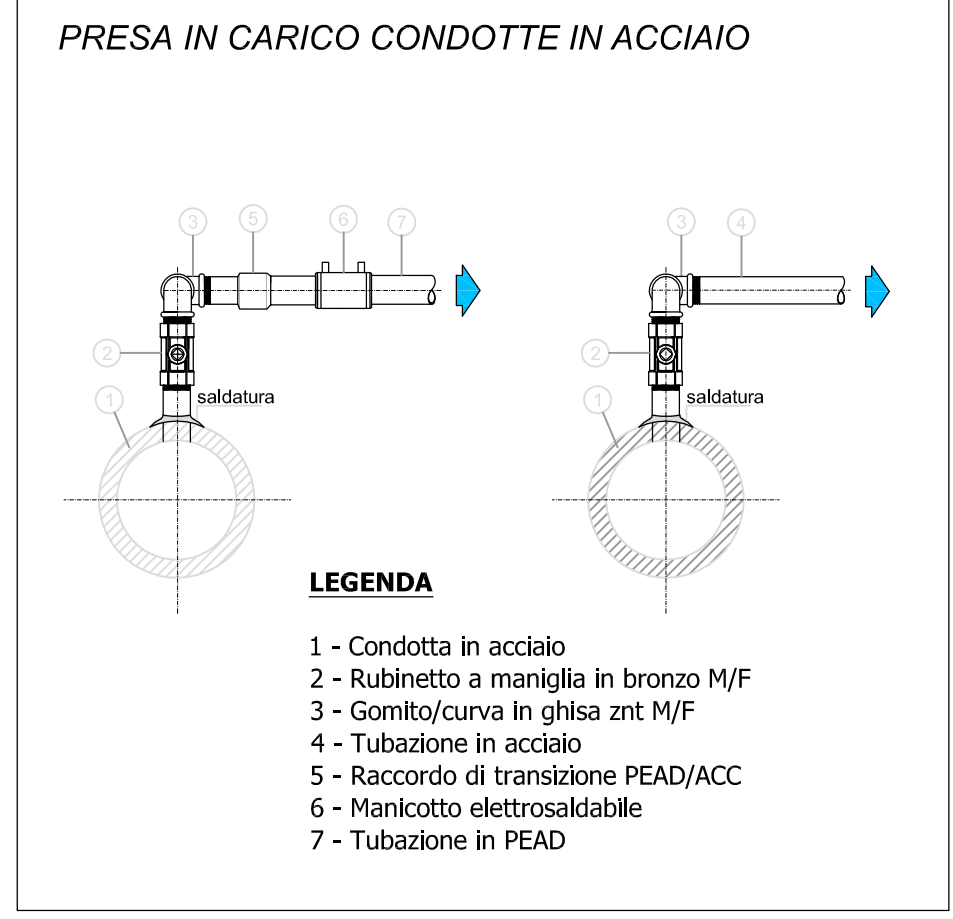


LEGENDA

-  pozzetto contatore
-  idrante stradale UNI 70
-  condotta allacciamento PEAD $\varnothing$ 90
-  condotta esistente in acciaio $\varnothing$ 150
-  condotta allacciamento PEAD $\varnothing$ 40
-  condotta esistente in acciaio $\varnothing$ 50
-  condotta esistente in acciaio $\varnothing$ 150

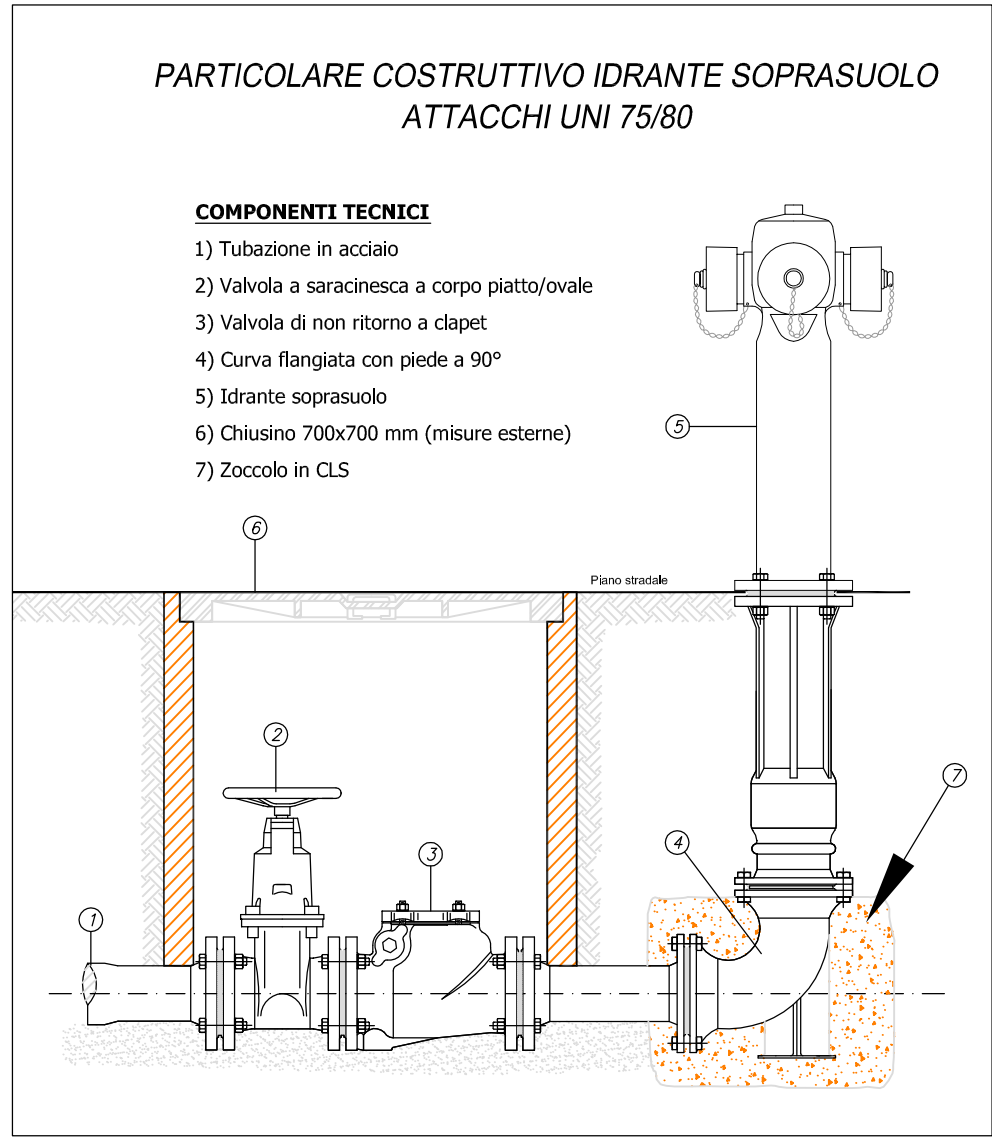

ESTRATTO CARTA TECNICA REGIONALE
Elemento: 124053 "Grezzana" Scala 1:5000

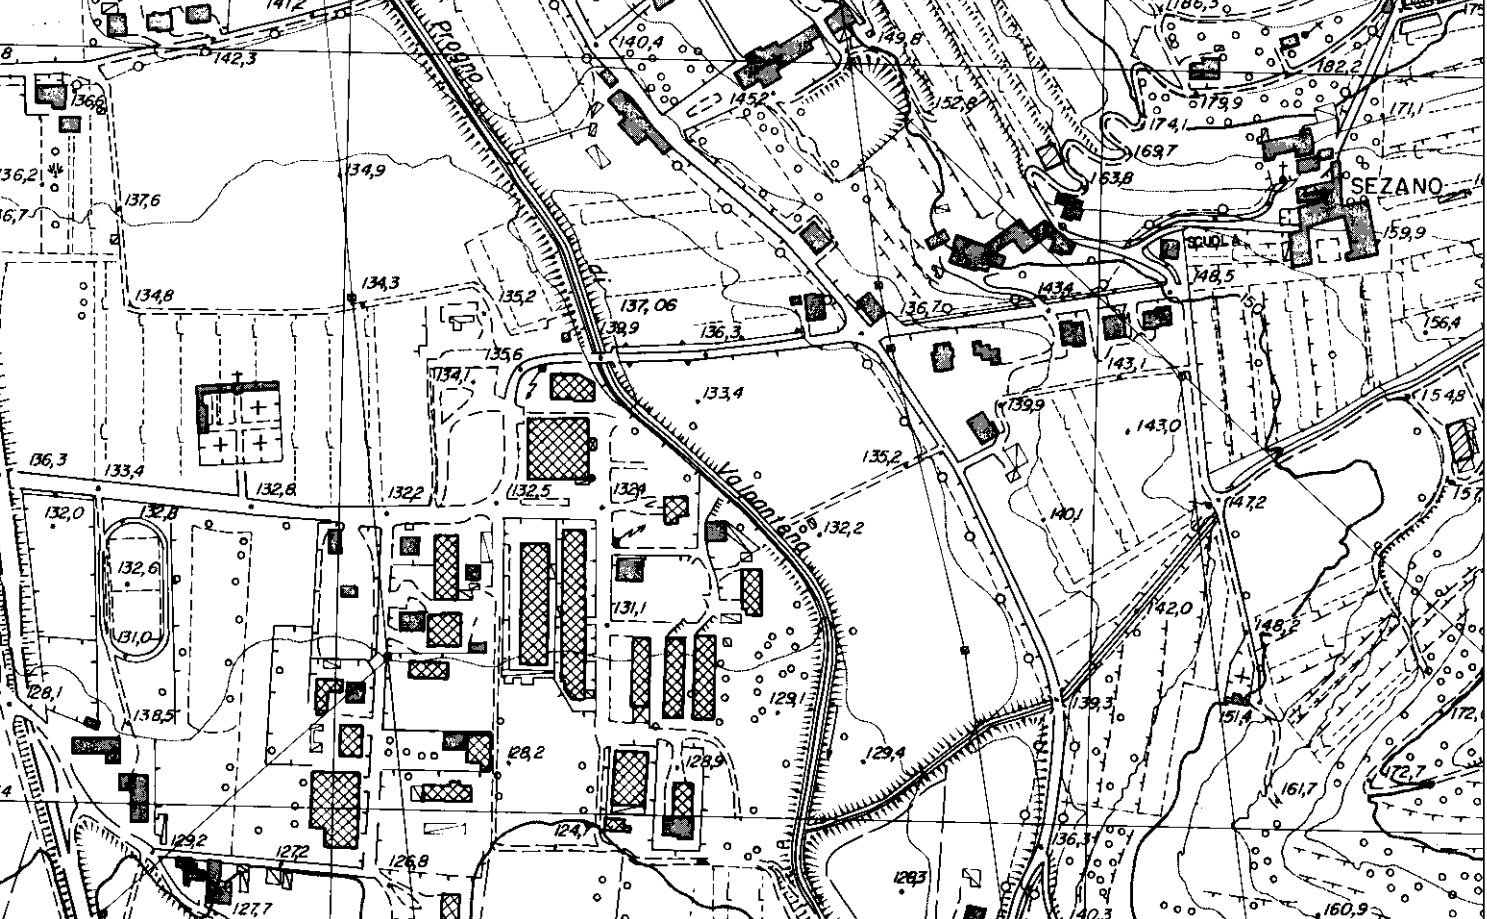

ESTRATTO ORTOFOTO



9C PROGETTO		
Piano urbanistico attuativo Del Sasso - Sezano		
RETE ACQUEDOTTO		
COMMITTENTE	PROGETTISTA	SCALA varie
Società Cooperativa Edilizia del Sasso s.r.l.		DATA Aprile 2014
		FILE
IMPRESA	DIRETTORE LAVORI	AGGIORNAMENTI
STUDIO DI INGEGNERIA ROSSI 37036 San Martino Buon Albergo (VR) - Via N. Bizio n° 9 tel. 045 4540141 - fax 045 4540141 - e-mail: ingg.rossi@yahoo.it PROGETTAZIONE E CONSULENZA IN AMBITO CIVILE, AMBIENTALE ED IDRAULICO		