



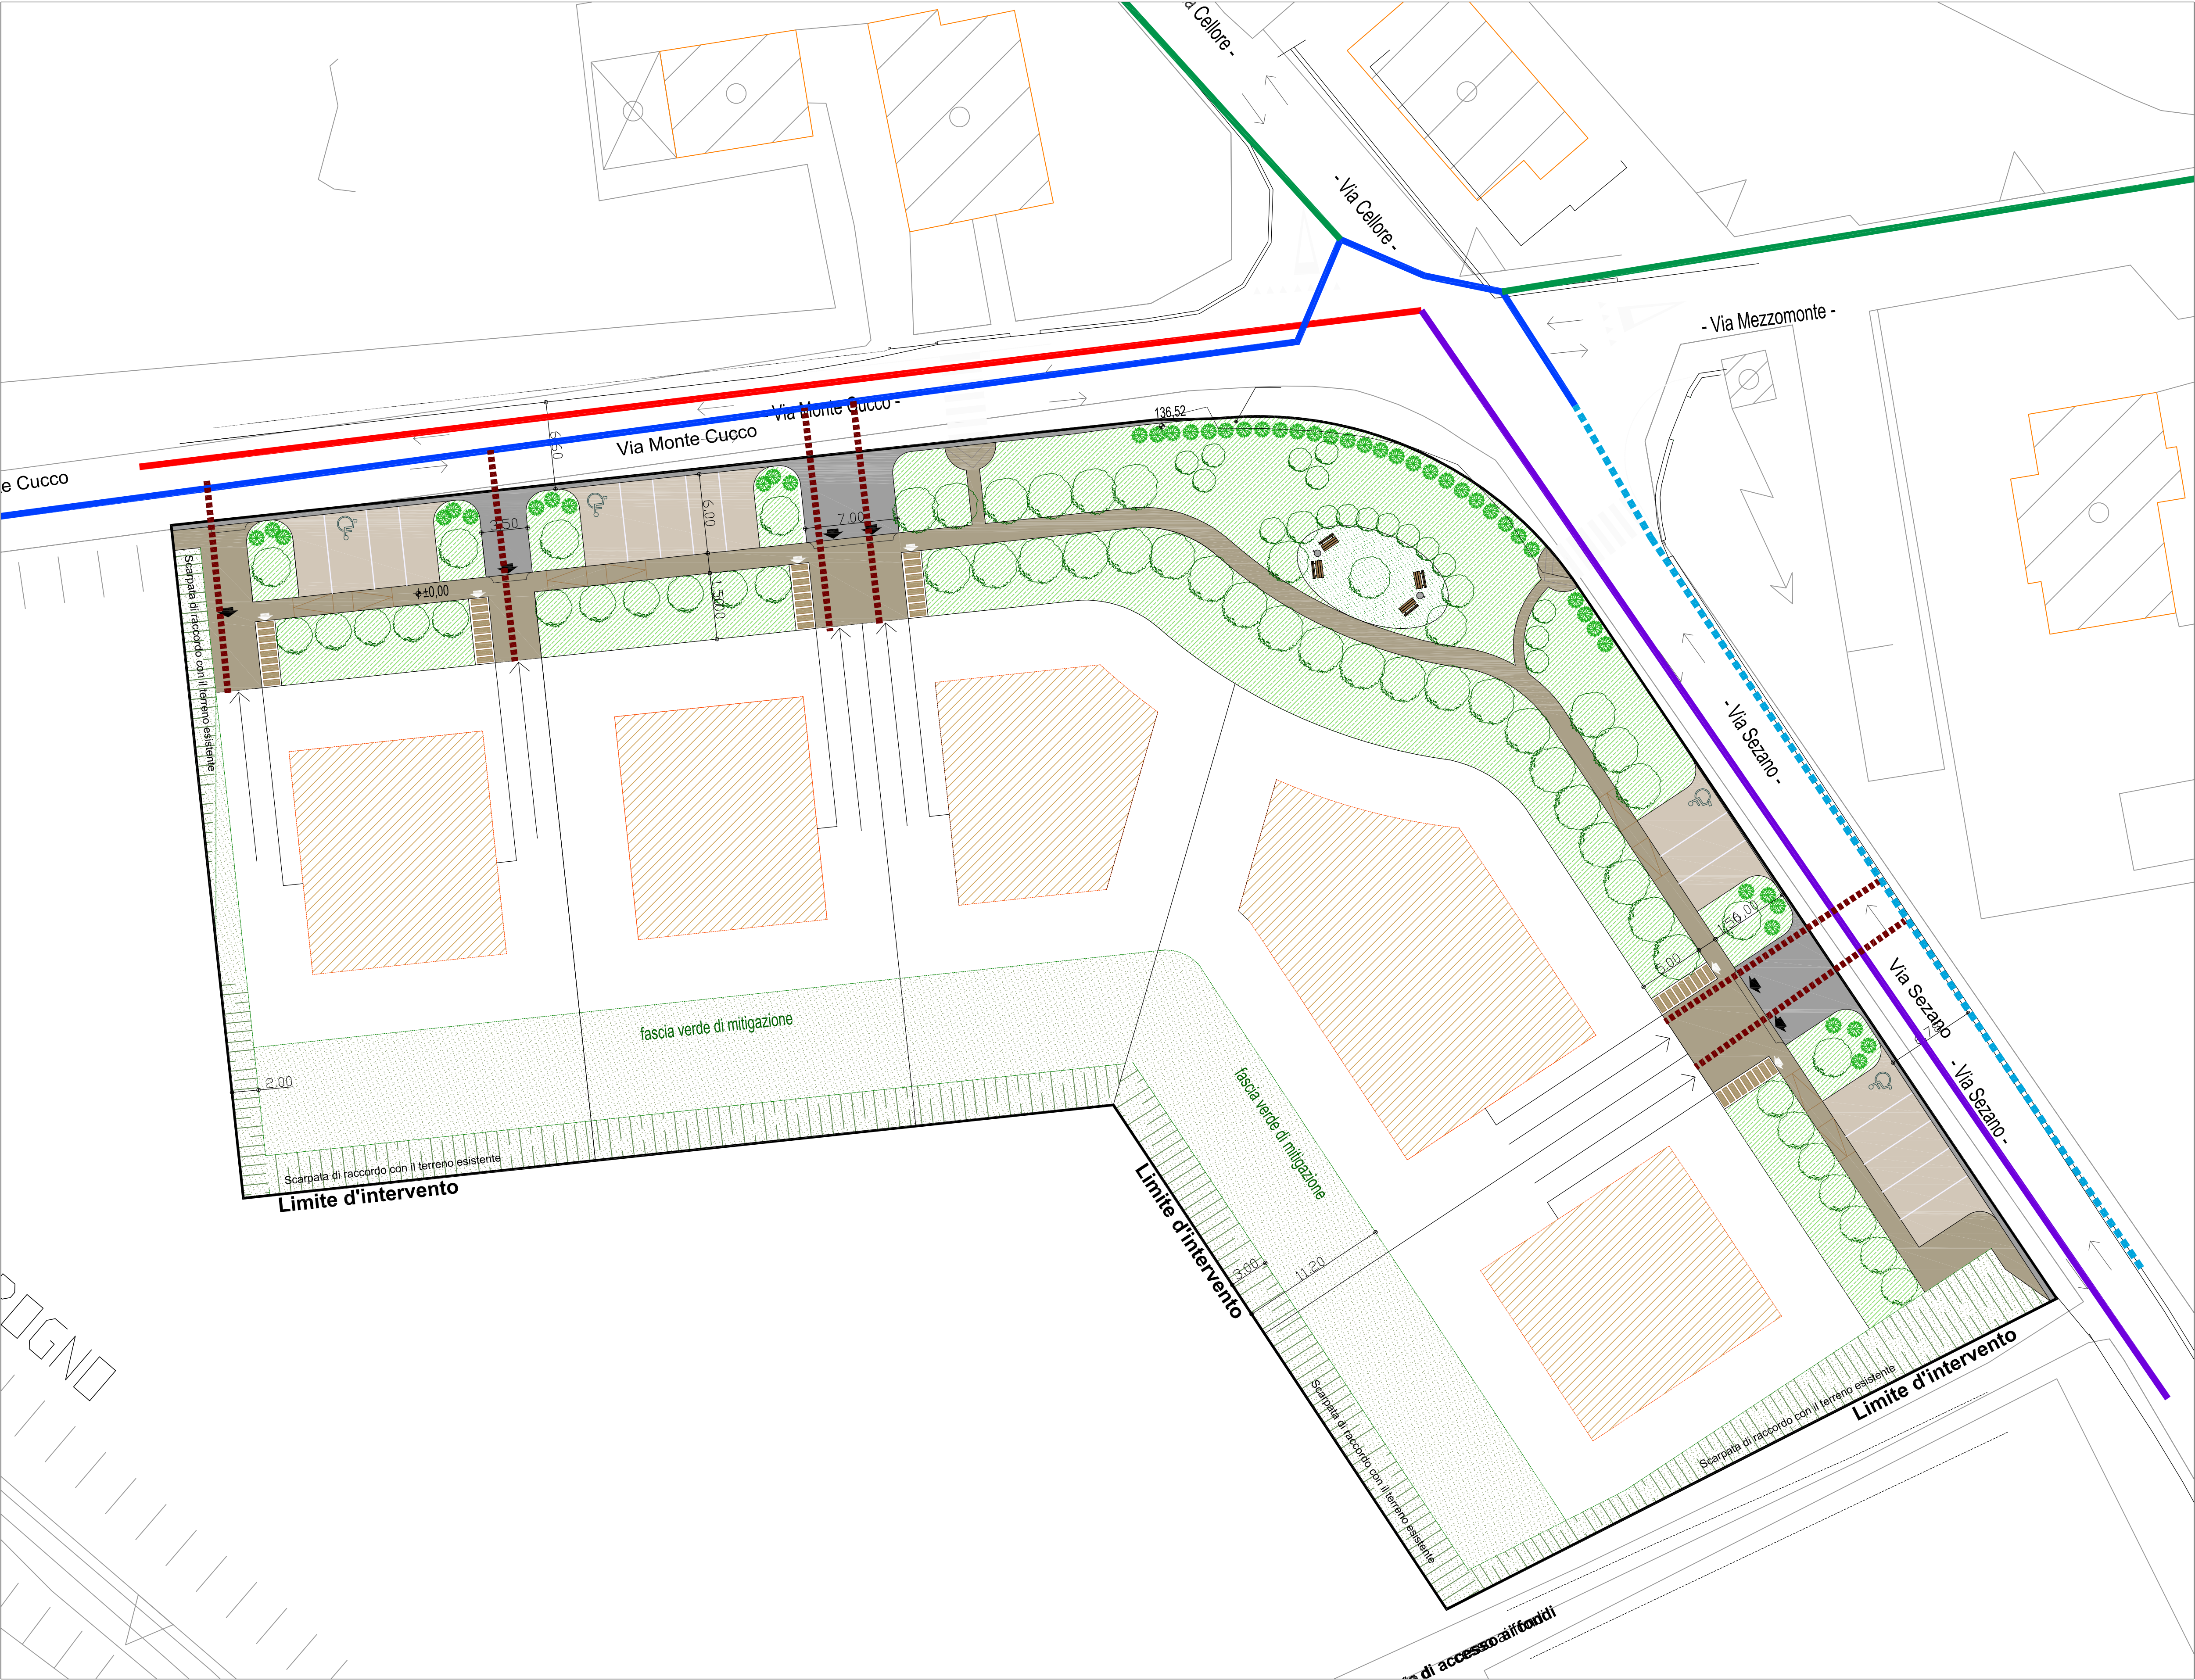


Linea esistente gas metano MP

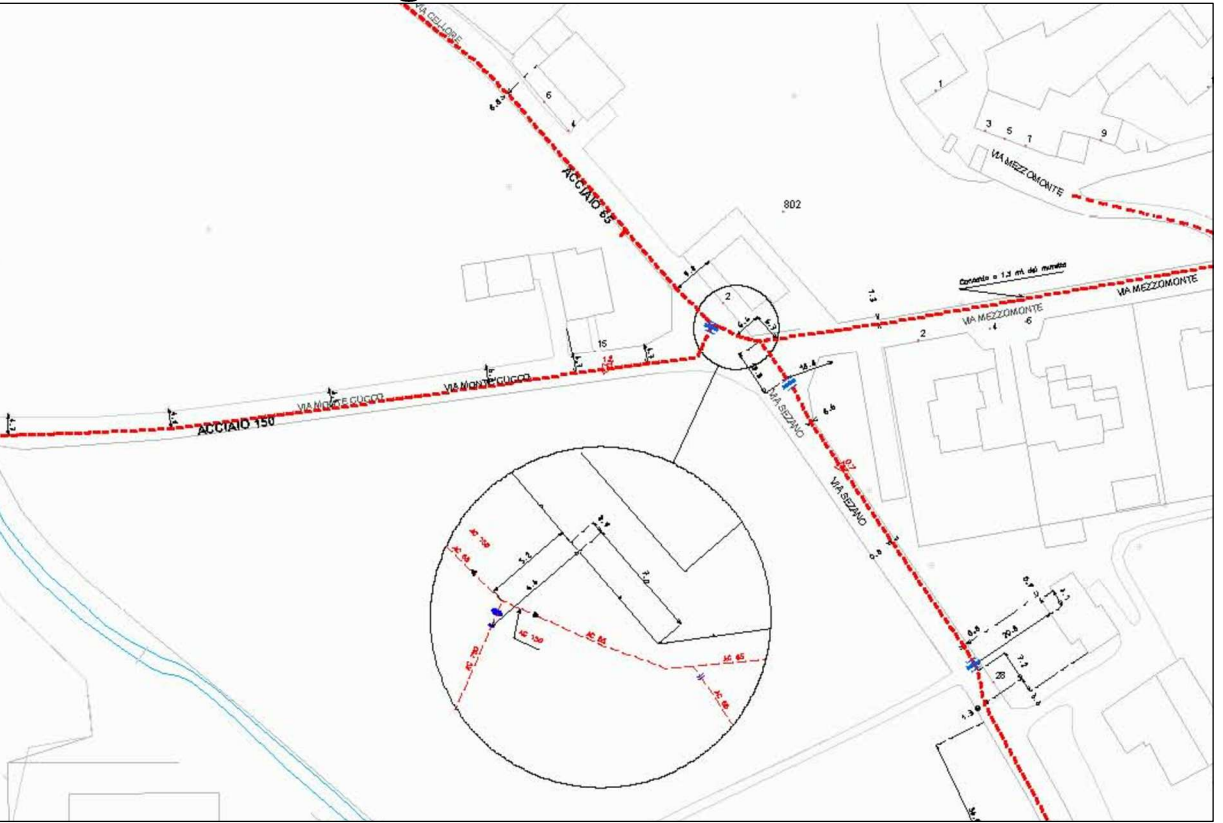

Linea esistente gas metano BP




ESTRATTO CARTA TECNICA REGIONALE
Elemento: 124053 "Grezzana" Scala 1:5000

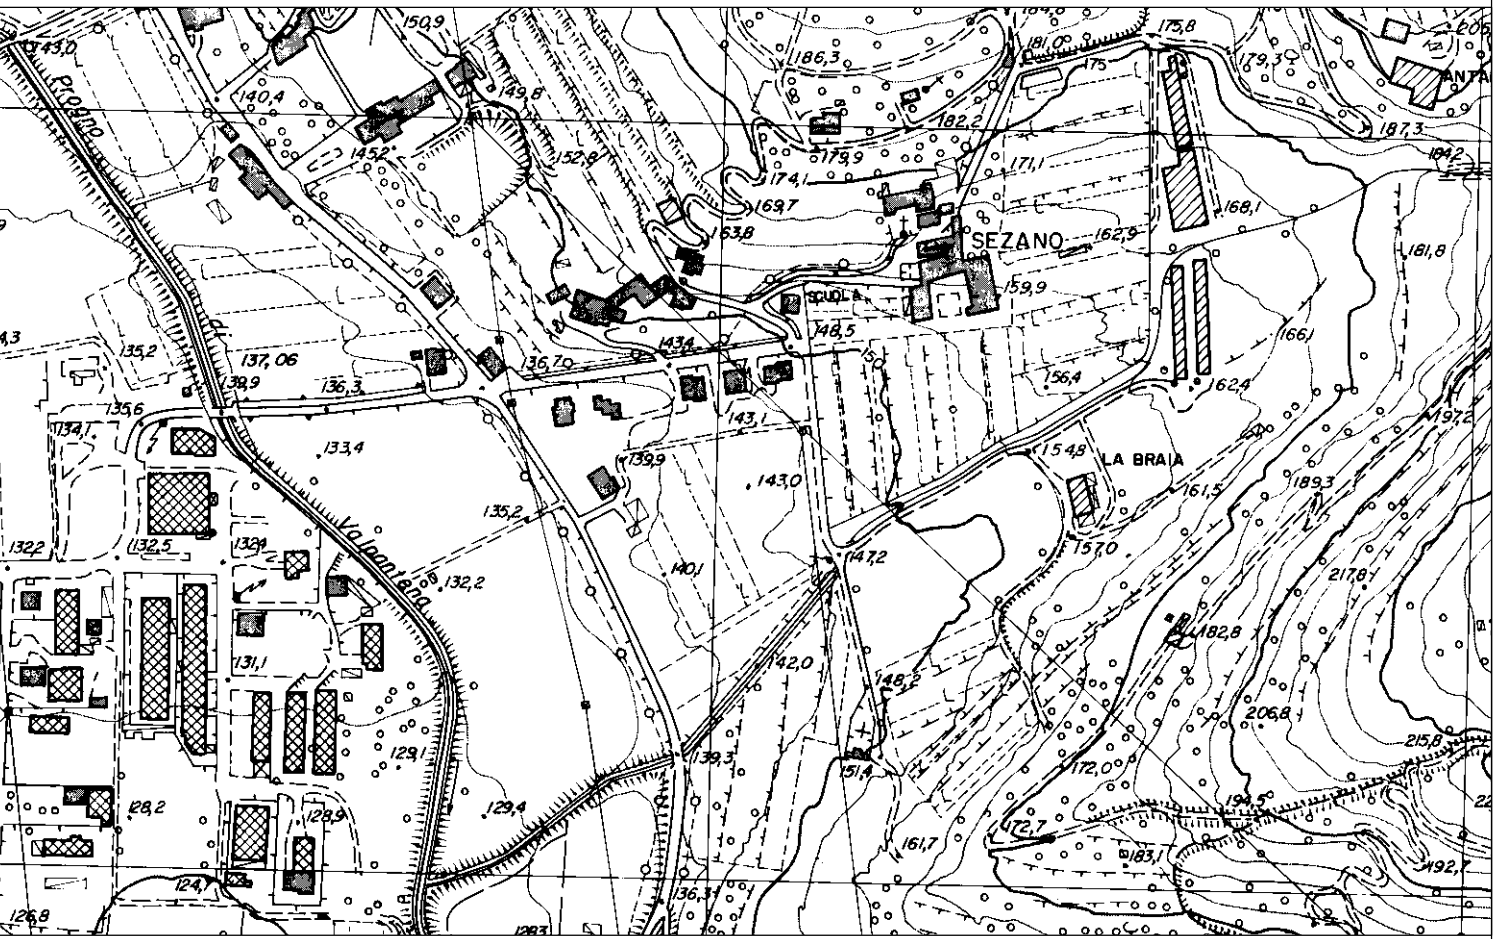

LEGENDA

- RETE GAS METANO MP ESISTENTE
TUBAZIONE IN ACCIAIO Ø 125
- RETE GAS METANO MP ESISTENTE
TUBAZIONE IN ACCIAIO Ø 100
- RETE GAS METANO BP ESISTENTE
TUBAZIONE IN ACCIAIO Ø 150
- RETE GAS METANO BP ESISTENTE
TUBAZIONE IN ACCIAIO Ø 65
- RETE GAS METANO BP ESISTENTE
TUBAZIONE IN ACCIAIO Ø 80
- ALLACCIO ALLA RETE DI BP ESISTENTE
a cura dell'ente gestore e a carico del lottizzante

SEZIONE DI PROGETTO Gas_Bp (6-7 sp.) - Mp (4-5 sp.)
scala 1:25 Acciaio

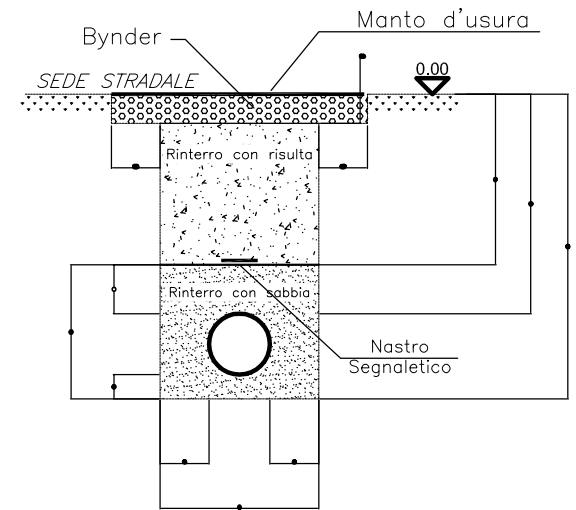

σ Est. (mm)	42.4	48.3	60.3	76.1	88.9	114.3	139.7	168.3	219.1	273	323.8	355.6	406.4	457.2	508	609.6
Dn (mm)	32	40	50	65	80	100	125	150	200	250	300	350	400	450	500	600
A (m ²)	0.45	0.45	0.45	0.45	0.50	0.50	0.55	0.60	0.60	0.70	0.70	0.75	0.90	0.95	1.00	1.10
B (m ²)	0.10	0.10	0.10	0.10	0.10	0.10	0.10	0.10	0.10	0.15	0.15	0.15	0.15	0.15	0.15	0.15
C (m ²)	0.20	0.20	0.20	0.20	0.20	0.20	0.20	0.20	0.20	0.20	0.20	0.20	0.25	0.25	0.25	0.25
D (m ²)	0.20	0.20	0.20	0.20	0.20	0.20	0.20	0.20	0.20	0.20	0.20	0.20	0.20	0.20	0.20	0.20
E (m ²)	0.35	0.35	0.35	0.40	0.40	0.40	0.45	0.50	0.50	0.60	0.65	0.70	0.75	0.80	0.85	0.95
F (m ²)	G-0.20	G-0.20	G-0.20	G-0.20	G-0.20	G-0.20	G-0.20	G-0.20	G-0.20	G-0.20	G-0.20	G-0.20	G-0.20	G-0.20	G-0.20	G-0.20
H (m ²)	G+0.15	G+0.15	G+0.15	G+0.20	G+0.20	G+0.20	G+0.25	G+0.30	G+0.30	G+0.40	G+0.45	G+0.50	G+0.55	G+0.60	G+0.65	G+0.75
Bynder (mm)	0.127	0.127	0.127	0.127	0.135	0.135	0.142	0.150	0.150	0.165	0.165	0.172	0.195	0.202	0.210	0.225
Con cassonetti	0.067	0.067	0.067	0.067	0.075	0.075	0.082	0.090	0.090	0.105	0.105	0.112	0.135	0.142	0.150	0.165
Senza cassonetti	0.067	0.067	0.067	0.067	0.075	0.075	0.082	0.090	0.090	0.105	0.105	0.112	0.135	0.142	0.150	0.165
Superficie sabbia (m ²)	0.158	0.158	0.158	0.180	0.200	0.200	0.248	0.300	0.262	0.361	0.373	0.426	0.545	0.596	0.647	0.753

(*) - Vuoto per pieno

ESTRATTO ORTOFOTO



9D

PROGETTO

Piano urbanistico attuativo Del Sasso - Sezano

RETE GAS METANO

COMMITTENTE Società Cooperativa Edilizia del Sasso s.r.l	PROGETTISTA	SCALA varie
		DATA Aprile 2014
IMPRESA	DIRETTORE LAVORI	FILE
		AGGIORNAMENTI

STUDIO DI INGEGNERIA ROSSI
37036 San Martino Buon Albergo (VR) - Via N. Bizio n° 9
tel. 045 4540141 - fax 045 4540141 - e-mail: ing.rossi@studioir.it
PROGETTAZIONE E CONSULENZA IN AMBITO CIVILE, AMBIENTALE ED IDRAULICO