



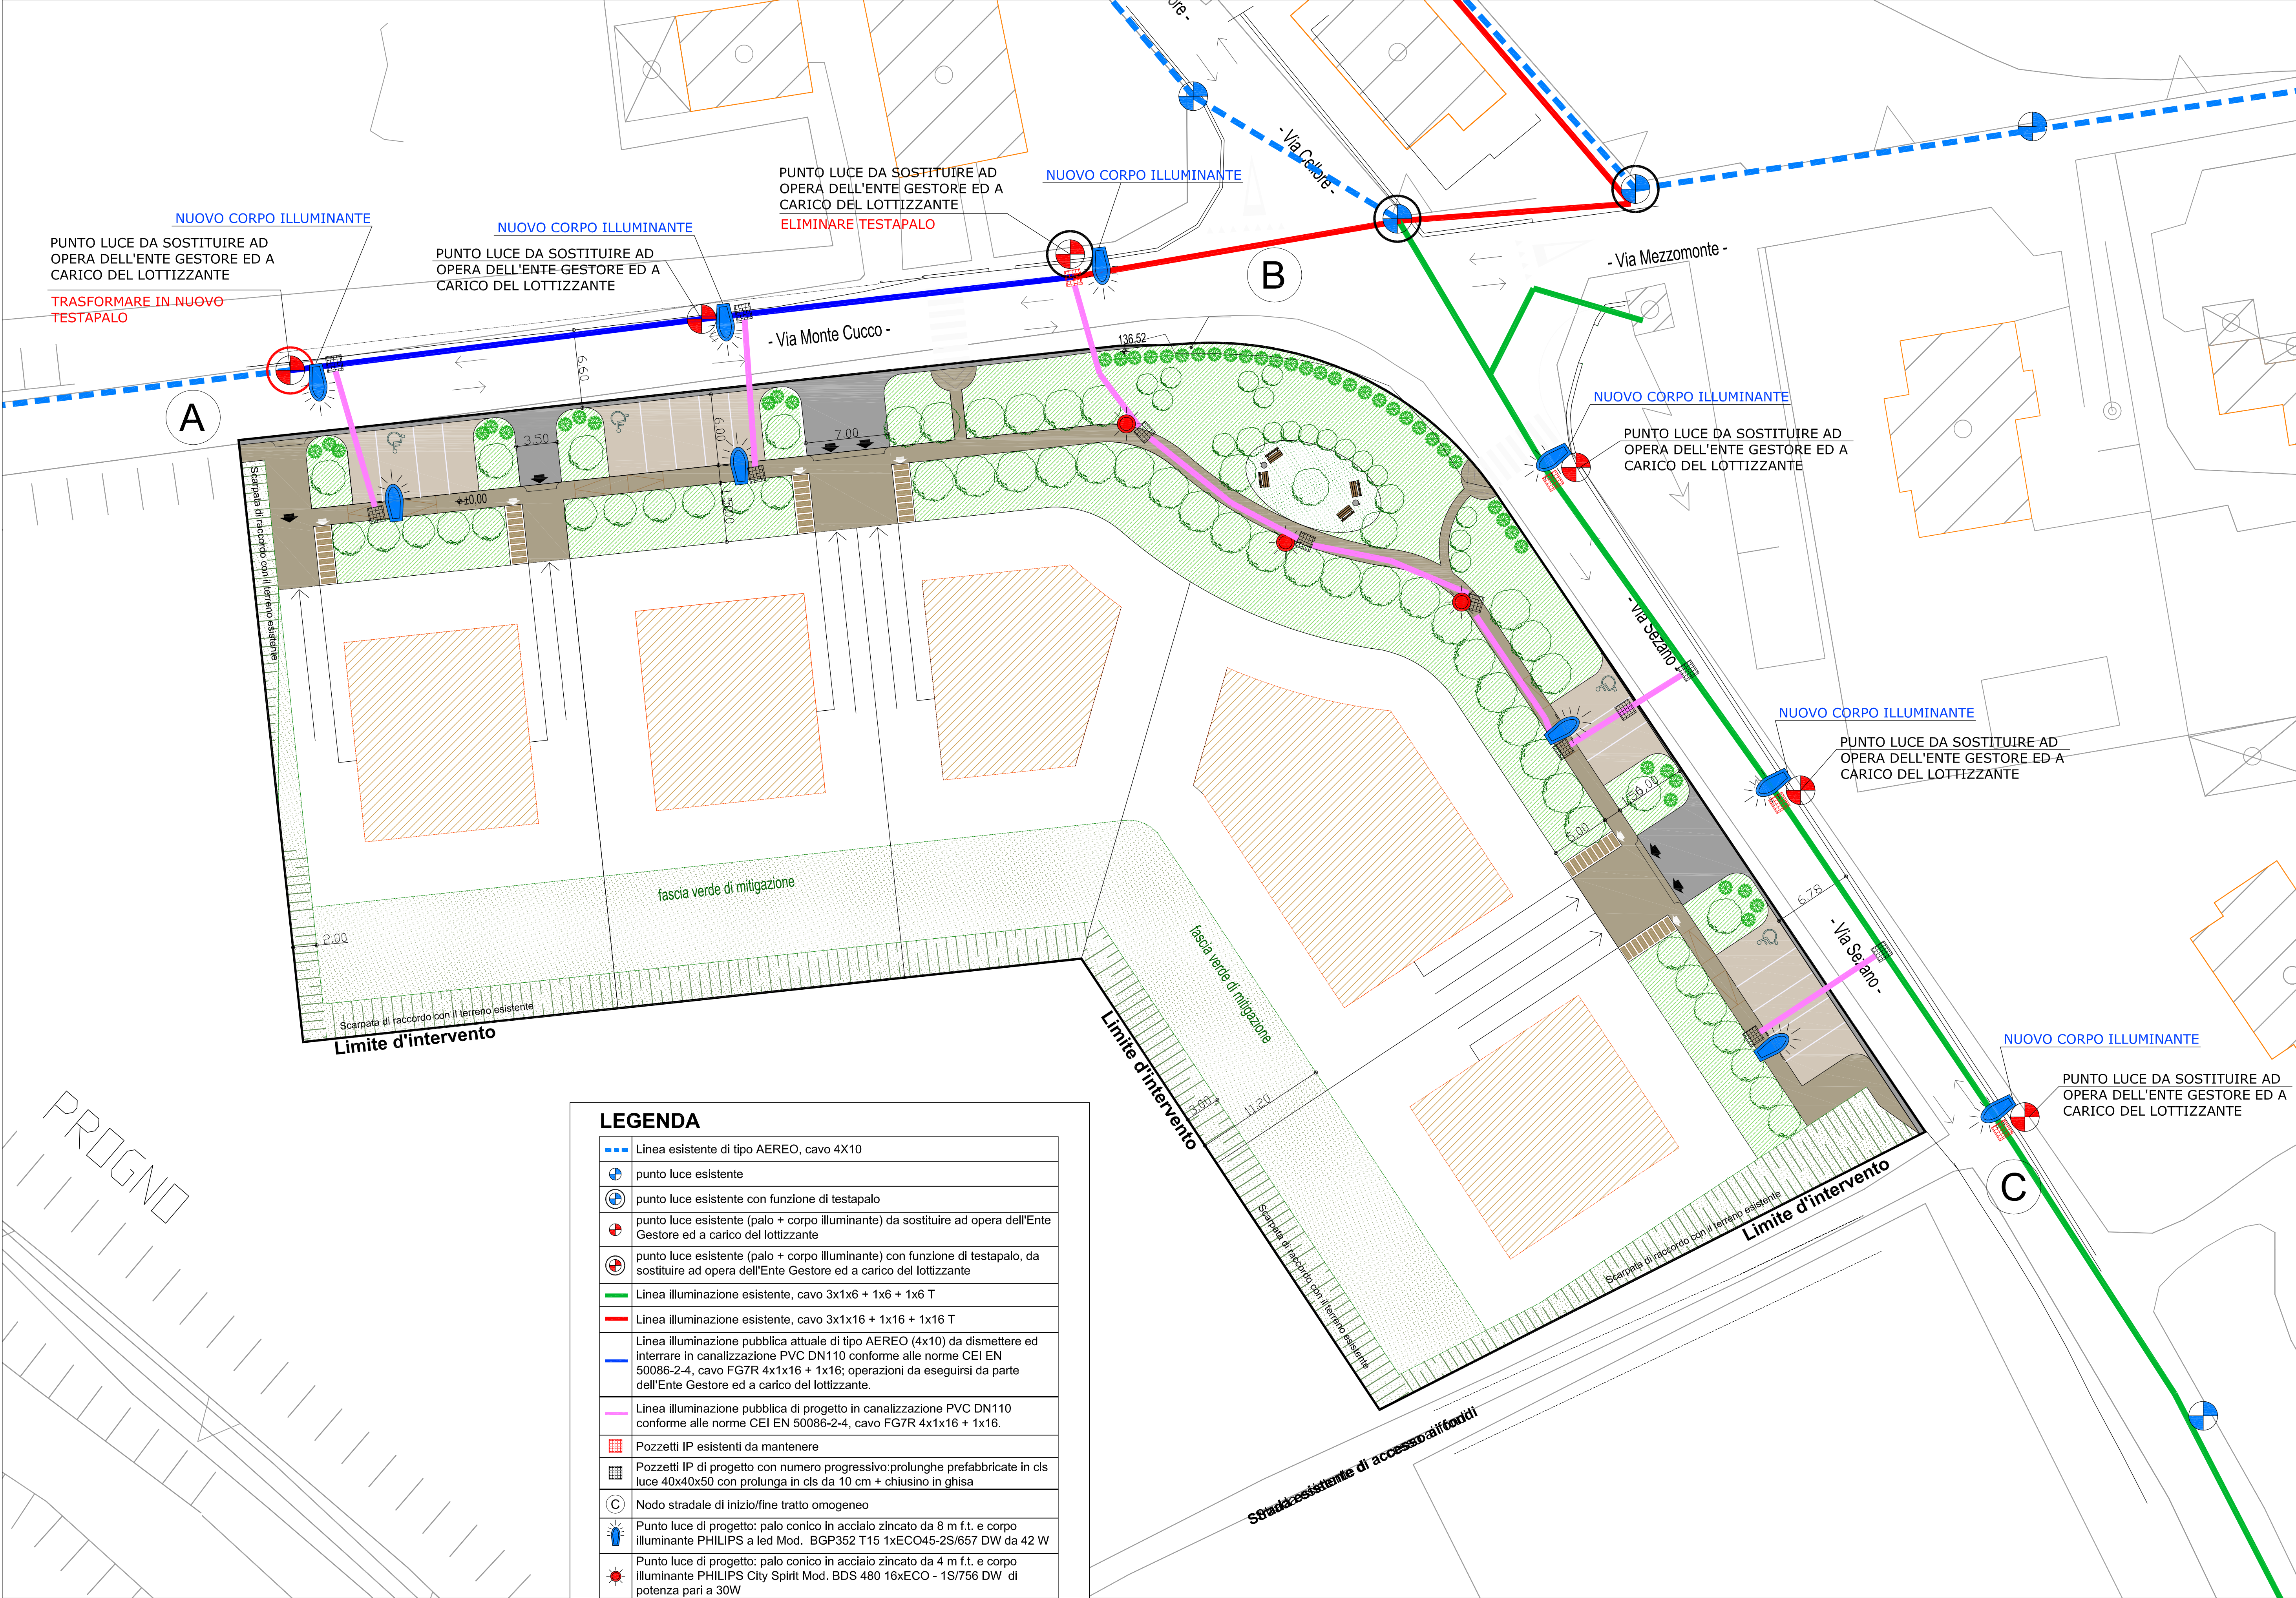


LEGENDA

- Linea esistente di tipo AEREO, cavo 4x10
- punto luce esistente
- punto luce esistente con funzione di testapalo
- punto luce esistente (palo + corpo illuminante) da sostituire ad opera dell'Ente Gestore ed a carico del lottizzante
- punto luce esistente (palo + corpo illuminante) con funzione di testapalo, da sostituire ad opera dell'Ente Gestore ed a carico del lottizzante
- Linea illuminazione esistente, cavo 3x1x6 + 1x6 + 1x6 T
- Linea illuminazione esistente, cavo 3x1x16 + 1x16 + 1x16 T
- Linea illuminazione pubblica attuale di tipo AEREO (4x10) da smettere ed interrare in canalizzazione PVC DN110 conforme alle norme CEI EN 50086-2-4, cavo FG7R 4x1x16 + 1x16; operazioni da eseguirsi da parte dell'Ente Gestore ed a carico del lottizzante.
- Linea illuminazione pubblica di progetto in canalizzazione PVC DN110 conforme alle norme CEI EN 50086-2-4, cavo FG7R 4x1x16 + 1x16.
- Pozzetti IP esistenti da mantenere
- Pozzetti IP di progetto con numero progressivo; prolunghe prefabbricate in cls luce 40x40x50 con prolunga in cls da 10 cm + chiusura in ghisa
- Nodo stradale di inizio/fine tratto omogeneo
- Punto luce di progetto: palo conico in acciaio zincato da 8 m f.t. e corpo illuminante PHILIPS a led Mod. BGP352 T15 1xECO45-2S/657 DW da 42 W
- Punto luce di progetto: palo conico in acciaio zincato da 4 m f.t. e corpo illuminante PHILIPS City Spirit Mod. BDS 480 16xECO - 1S/756 DW di potenza pari a 30W


Alloggiamento cavidotto
scala 1:20

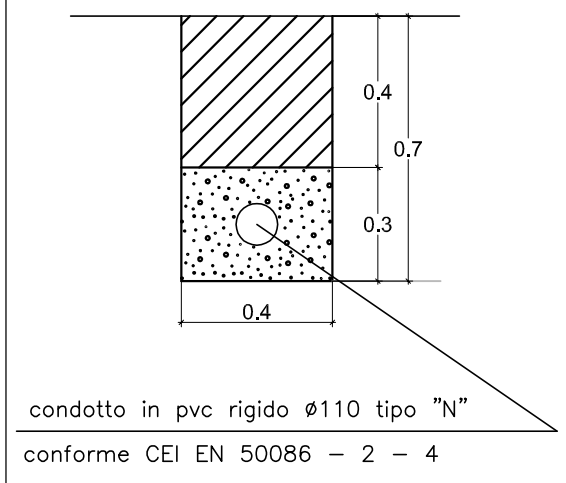


Punto luce tratto pedonale da 30 W

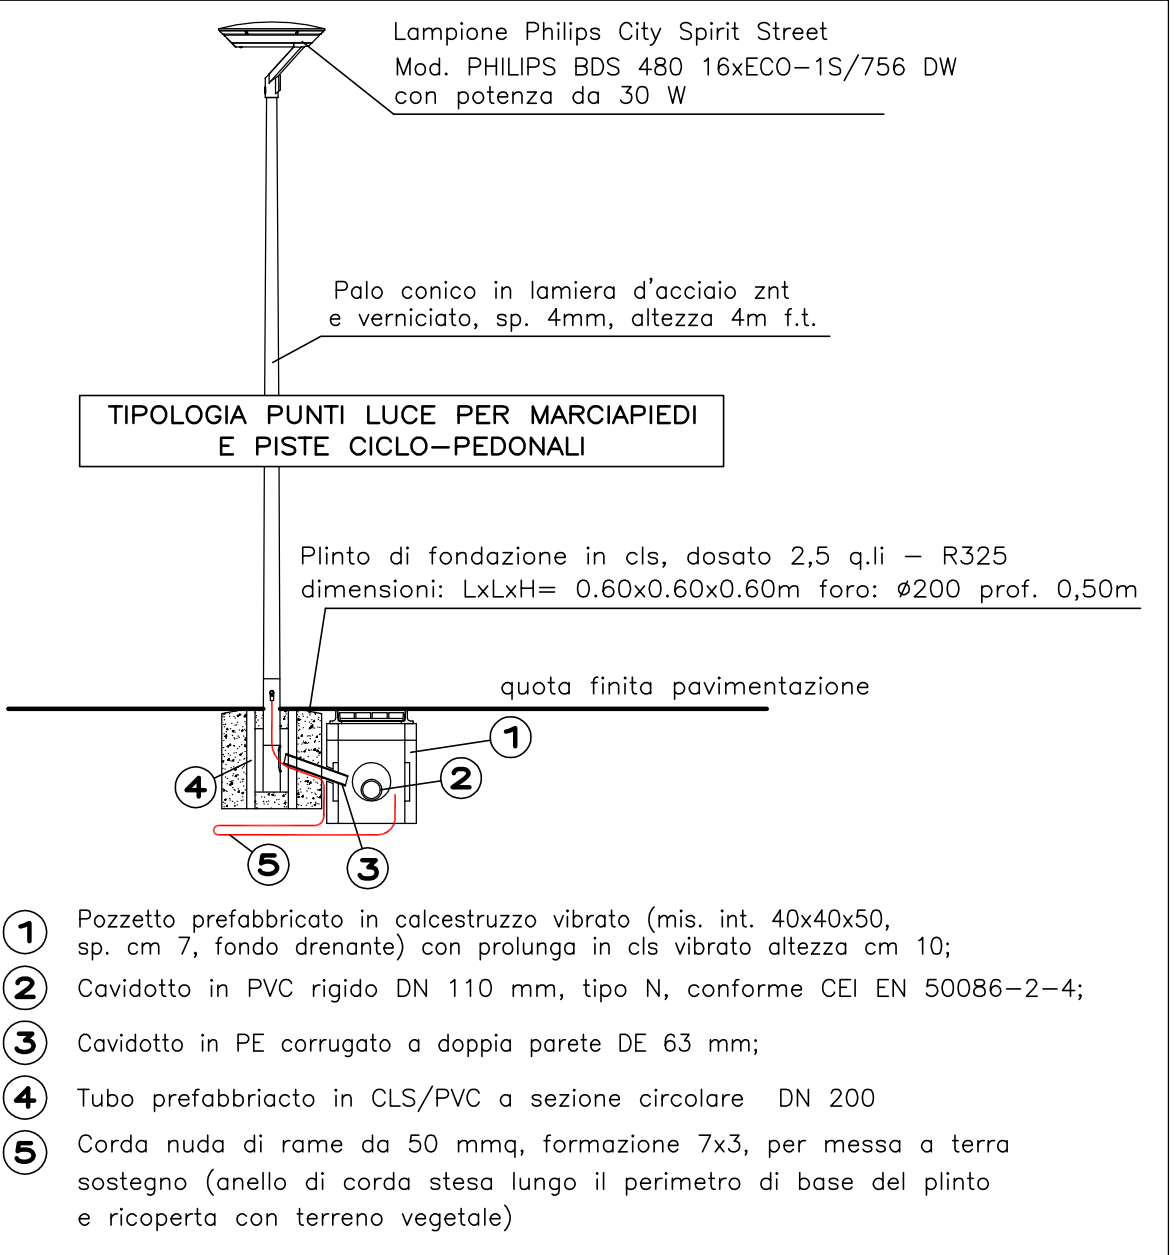


Punto luce stradale da 42 W

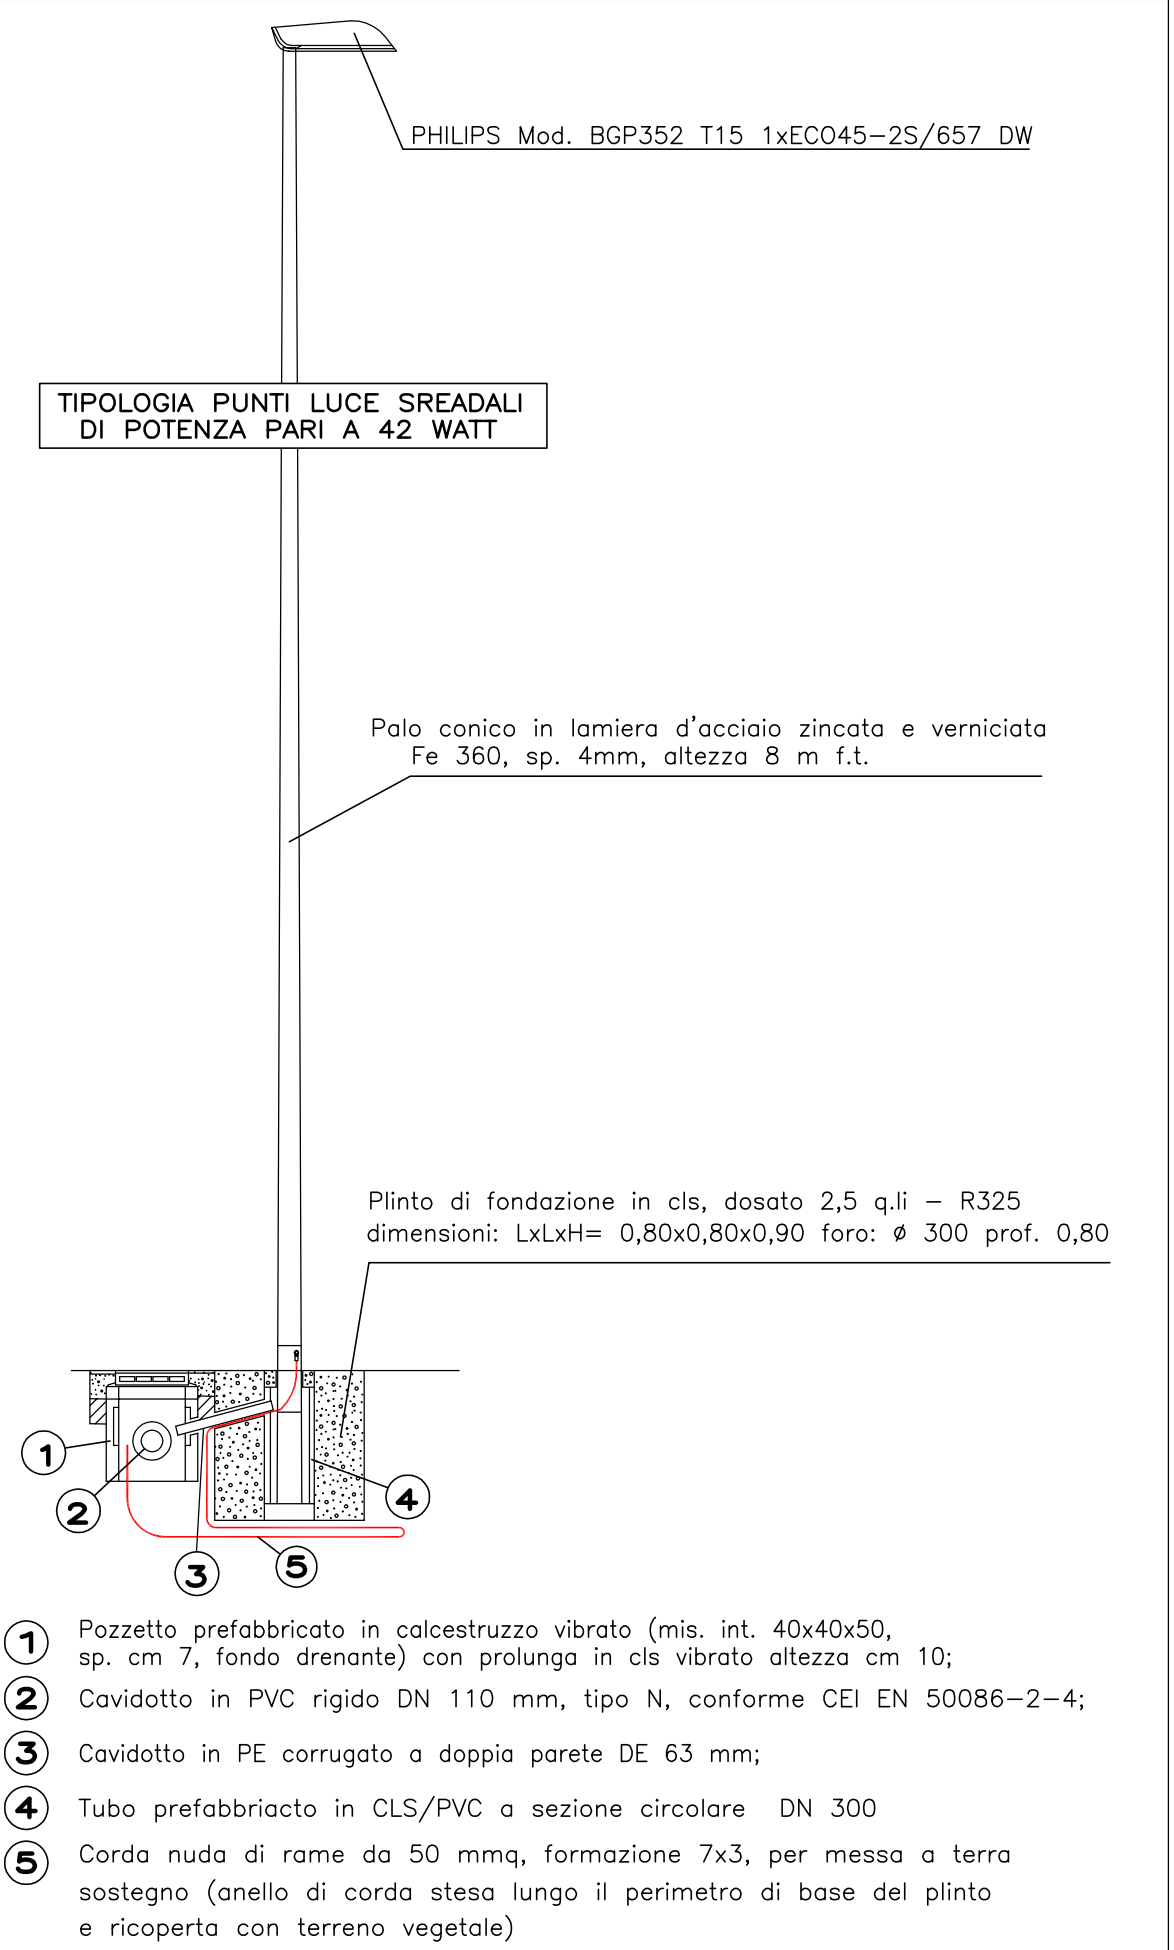

Rete illuminazione pubblica esistente

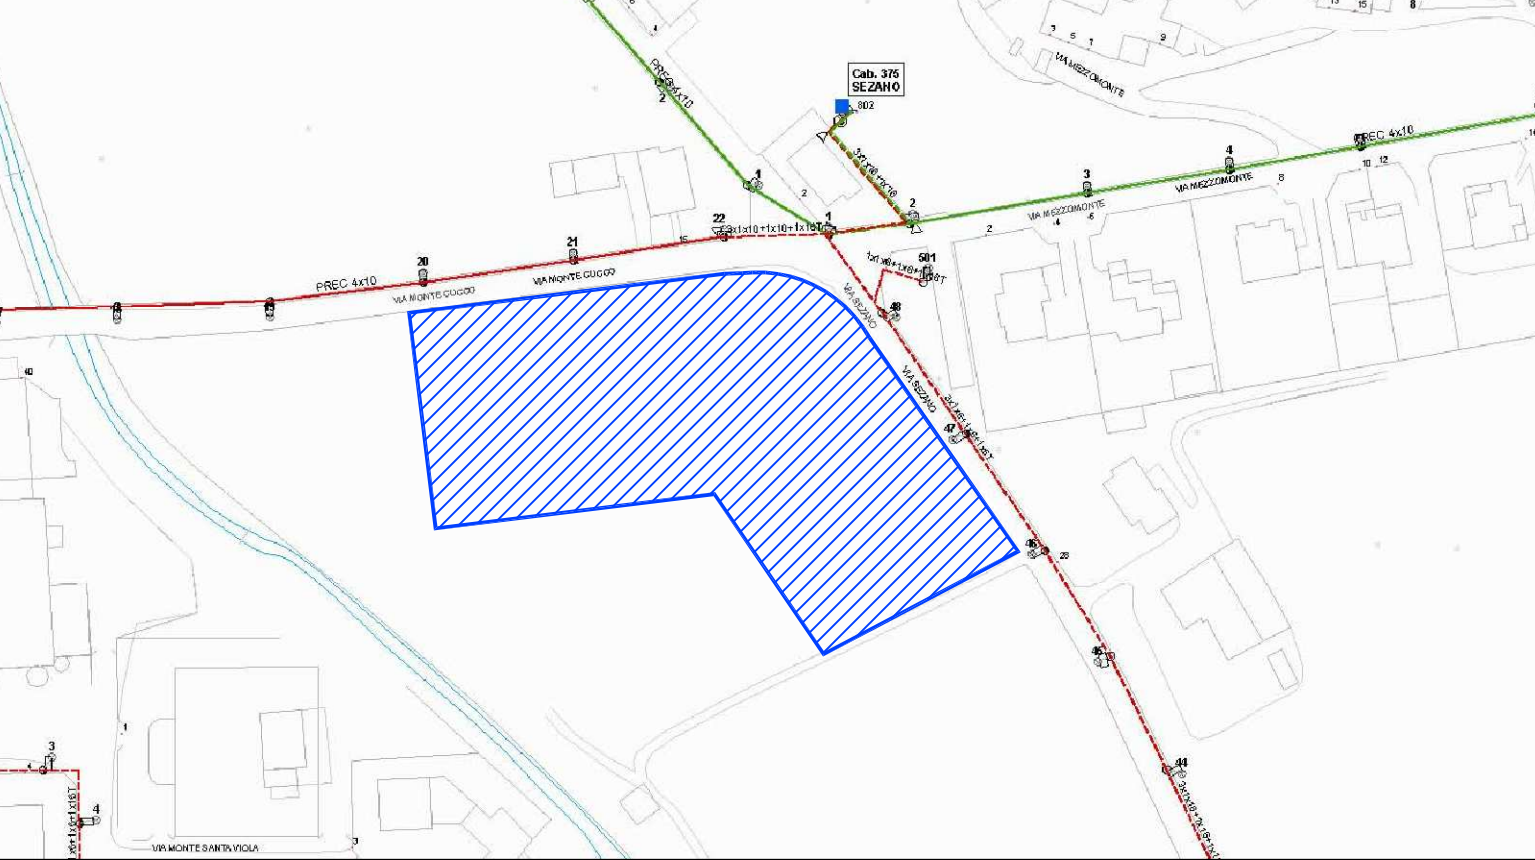

ESTRATTO CARTA TECNICA REGIONALE
Elemento: 124053 "Grezzana" Scala 1:5000

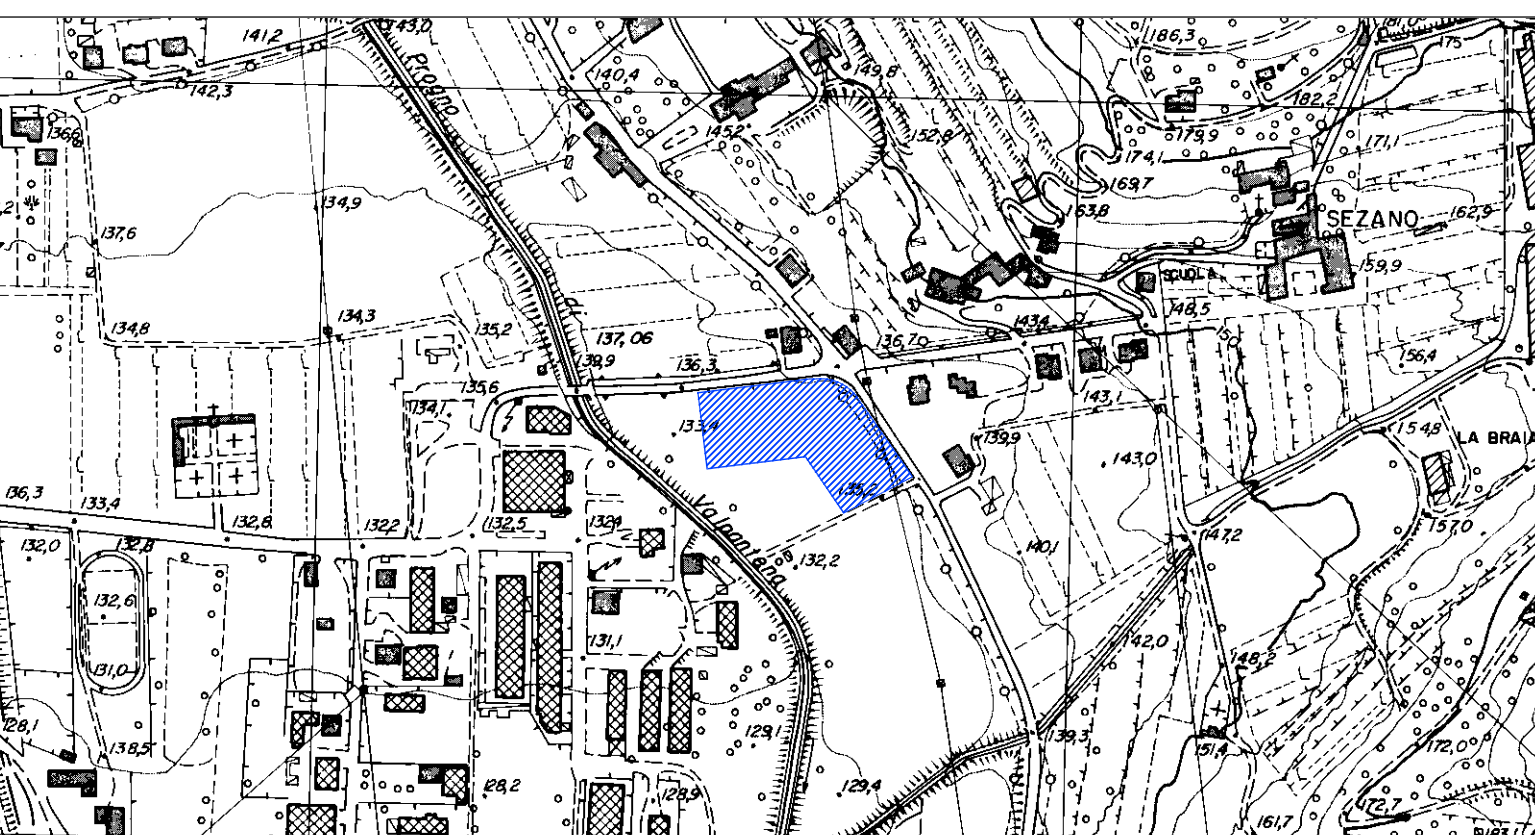

ESTRATTO ORTOFOTO



9E			PROGETTO		
Piano urbanistico attuativo Del Sasso - Sezano					
RETE ILLUMINAZIONE PUBBLICA					
COMMITTENTE Società Cooperativa Edilizia del Sasso s.r.l		PROGETTISTA		SCALA <i>varie</i>	
				DATA <i>Aprile 2014</i>	
IMPRESA		DIRETTORE LAVORI		FILE	
				AGGIORNAMENTI	
STUDIO DI INGEGNERIA ROSSI 37036 San Martino Buon Albergo (VR) - Via N.Bizio n° 9 tel. 045 4540141 - fax 045 4540141- e-mail: ingg.rossi@yahoo.it PROGETTAZIONE E CONSULENZA IN AMBITO CIVILE, AMBIENTALE ED IDRAULICO					