

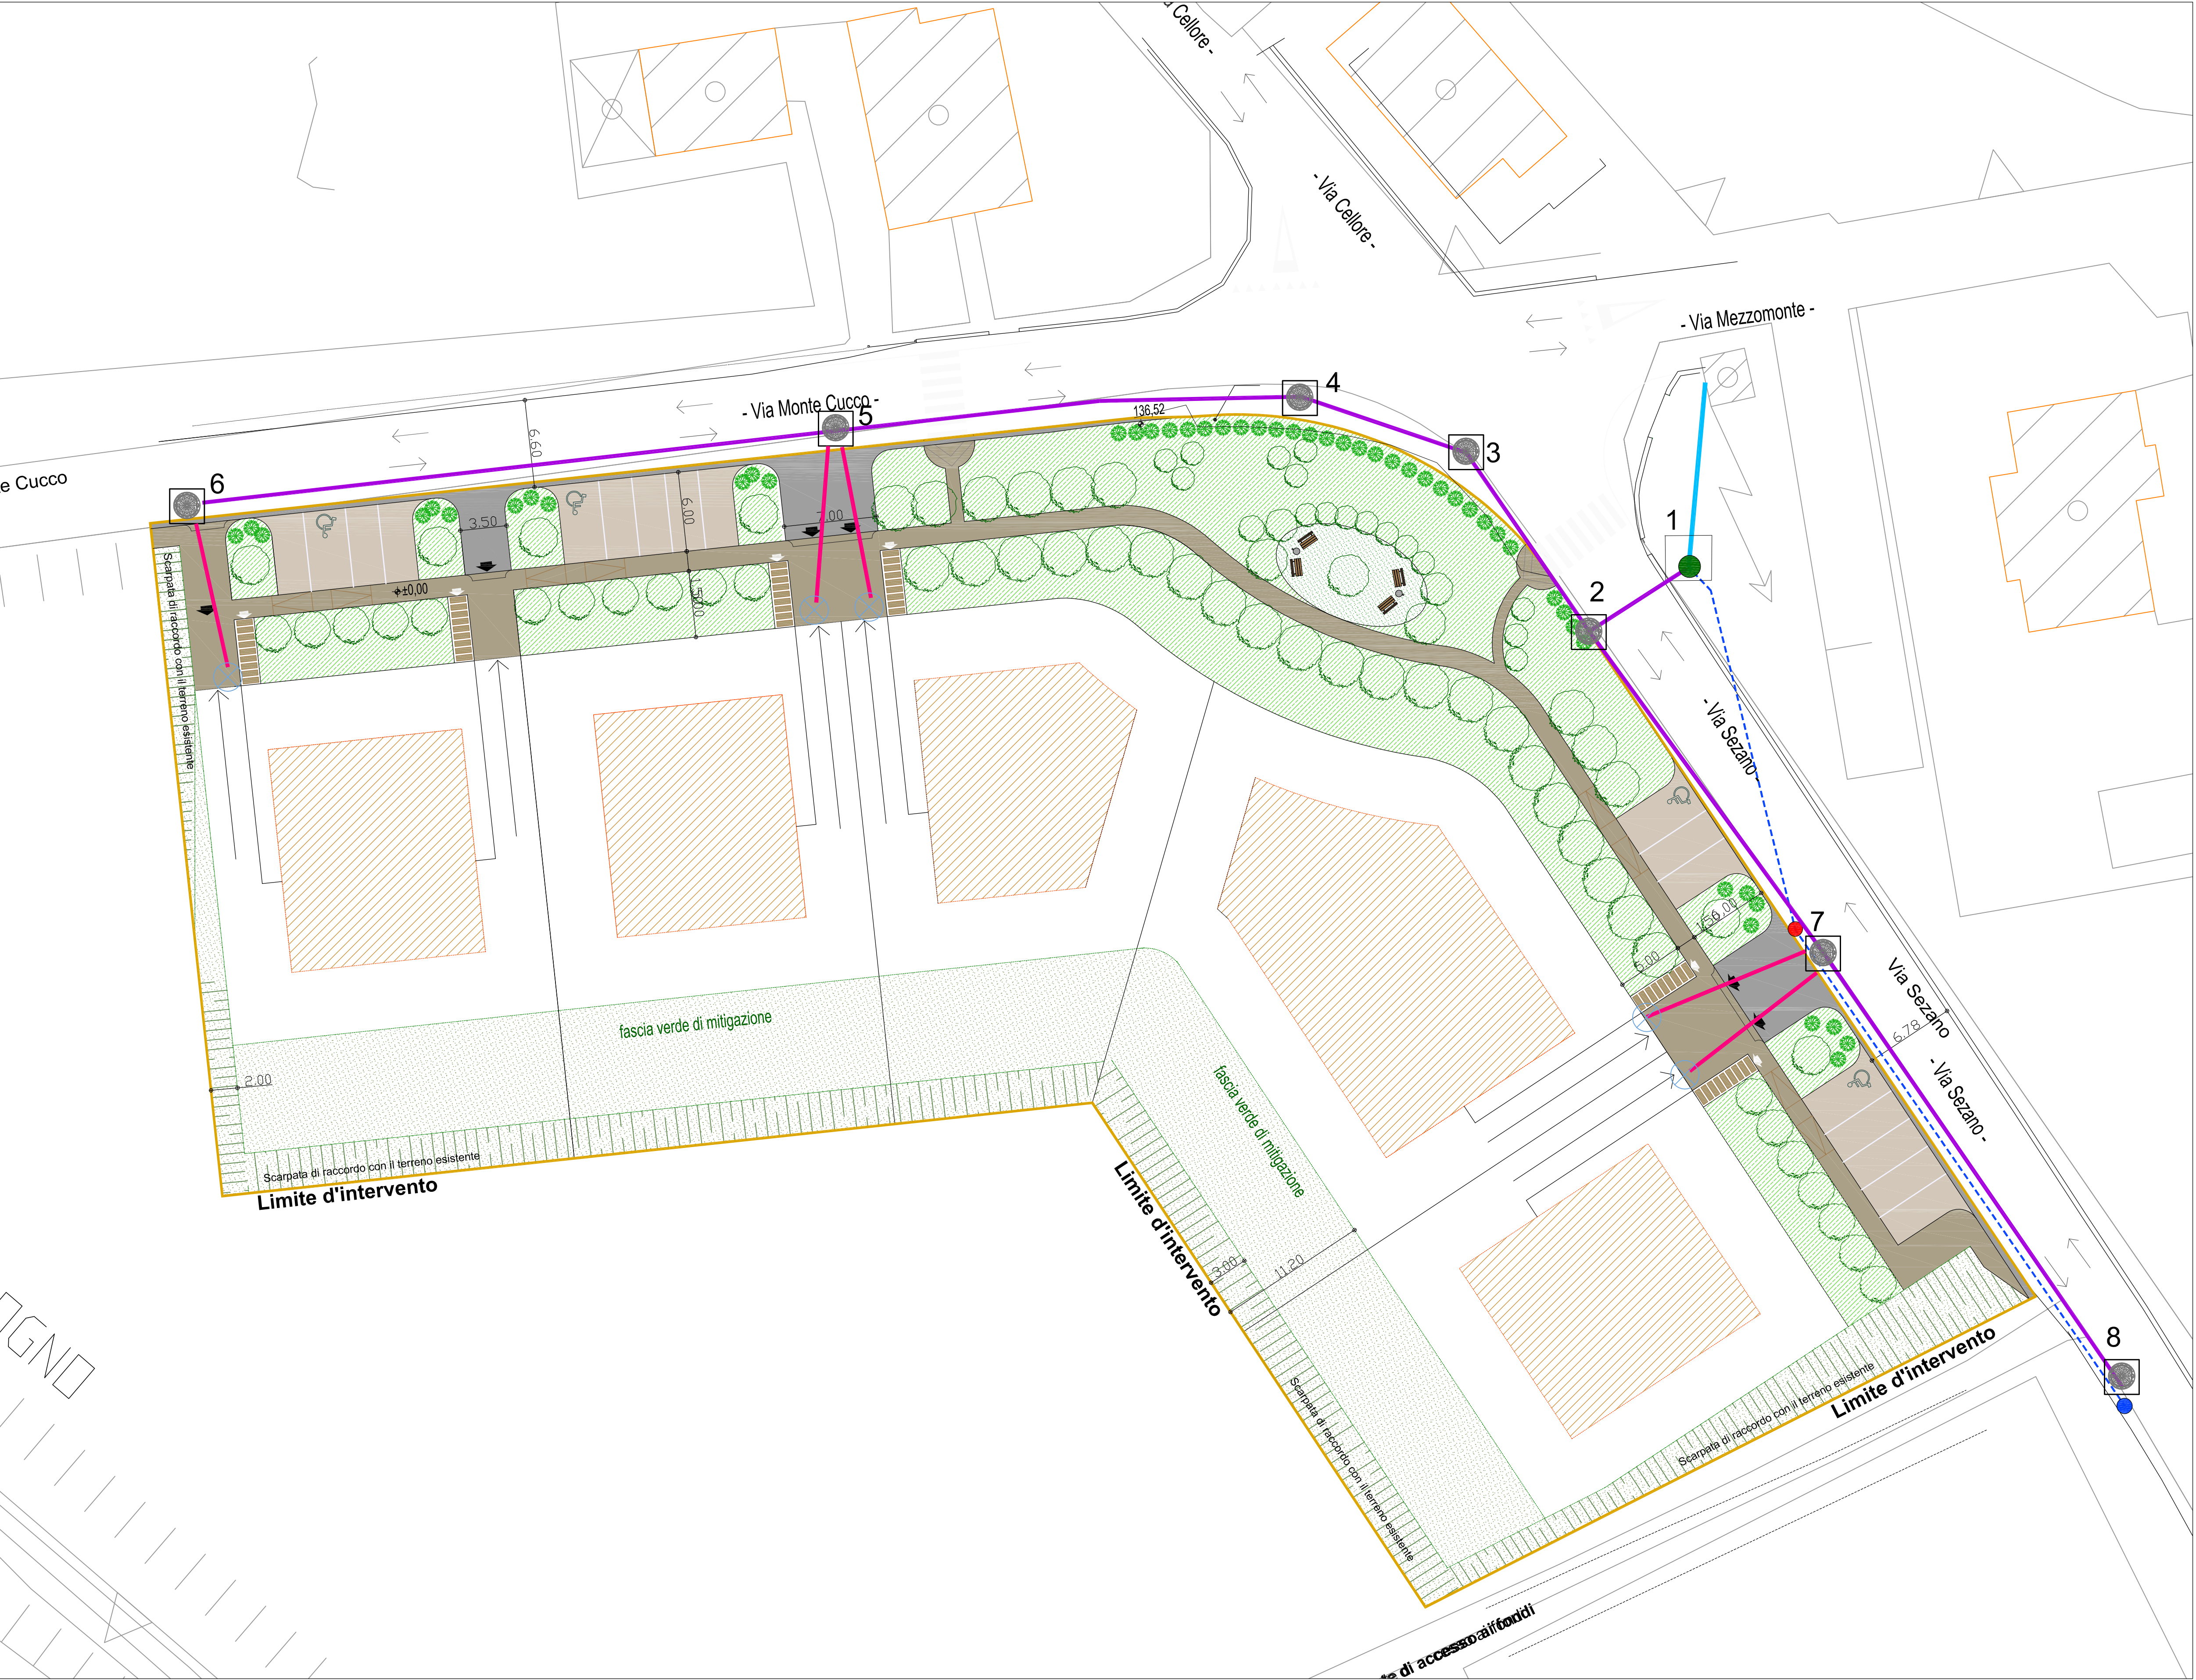


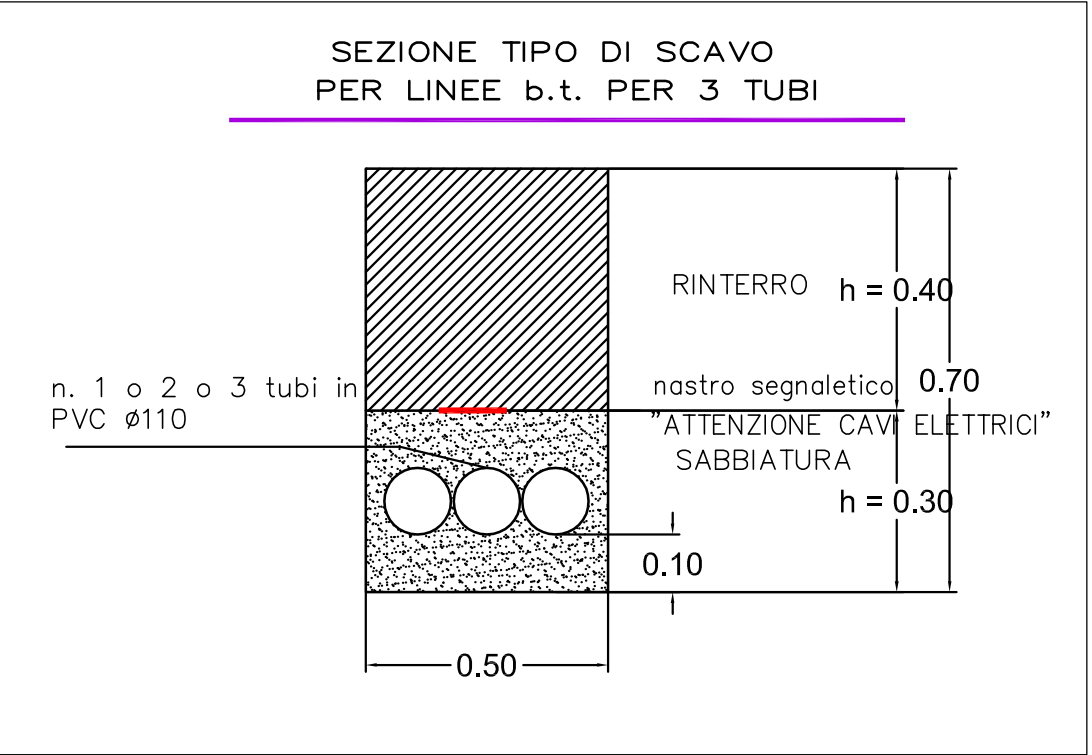


Linea esistente energia elettrica

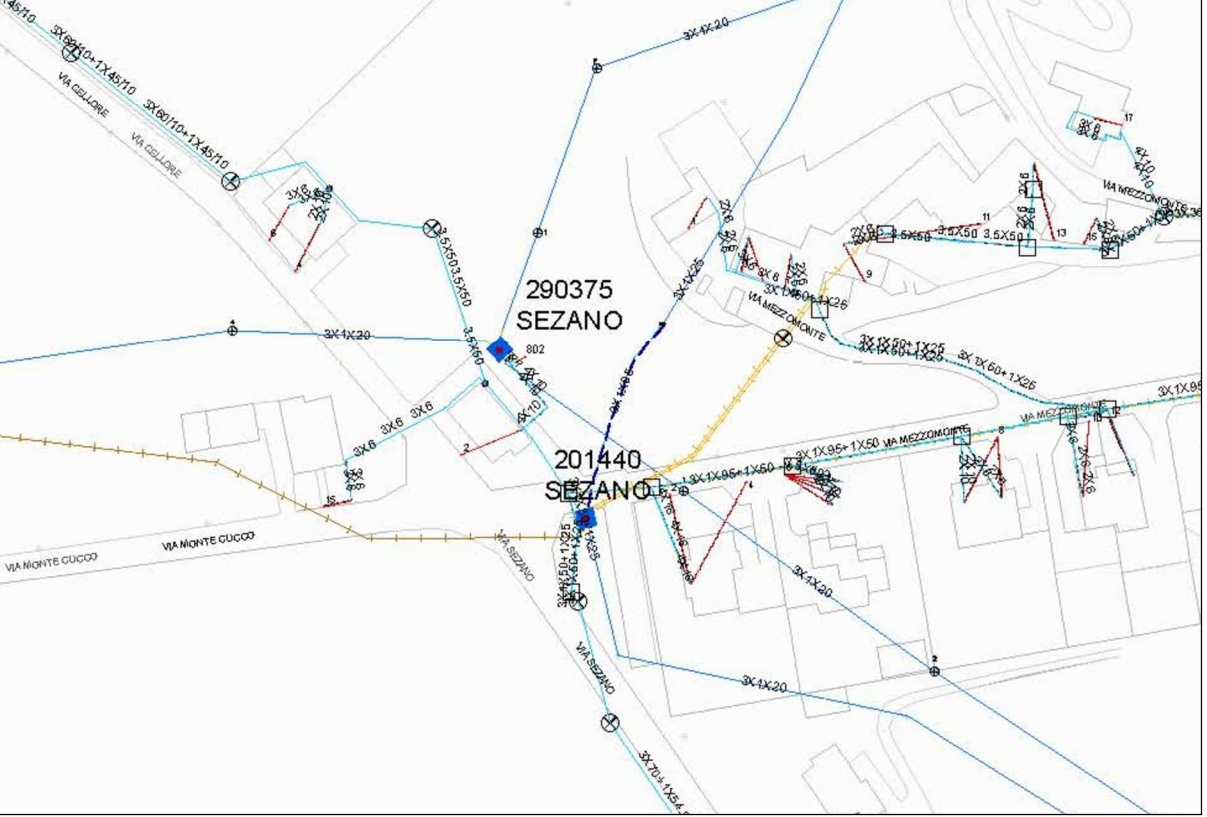

LEGENDA

- RETE ENERGIA ELETTRICA ESISTENTE AEREA (da rimuovere da parte dell'ente gestore e a carico dei lottizzanti)
- CANALIZZAZIONI BT DI PROGETTO (VEDI PARTICOLARE)
- POZZETTO ESISTENTE a cui collegare la nuova linea interrata
- ATTESTAZIONE LINEA ALIMENTAZIONE FABBRICATI 400V/230V 3 FASE+NEUTRO esclusa dalle opere di urbanizzazione (solo indicativa)
- PALO ENERGIA ELETTRICA ESISTENTE da sostituire con nuovo testa palo (da parte dell'ente gestore e a carico dei lottizzanti)
- PALO ENERGIA ELETTRICA ESISTENTE da eliminare (da rimuovere da parte dell'ente gestore e a carico dei lottizzanti)
- POZZETTO INTERMEDIO / DERIVAZIONE RETE B.T. (MIS. INTERNE 0.60X0.60Xh0.65)
- TESTA PALO ENERGIA ELETTRICA ESISTENTE da eliminare (da rimuovere da parte dell'ente gestore e a carico dei lottizzanti)
- CANALIZZAZIONI BT VERSO LE FUTURE UTENZE

ESTRATTO CARTA TECNICA REGIONALE
Elemento: 124053 "Grezzana" Scala 1:5000

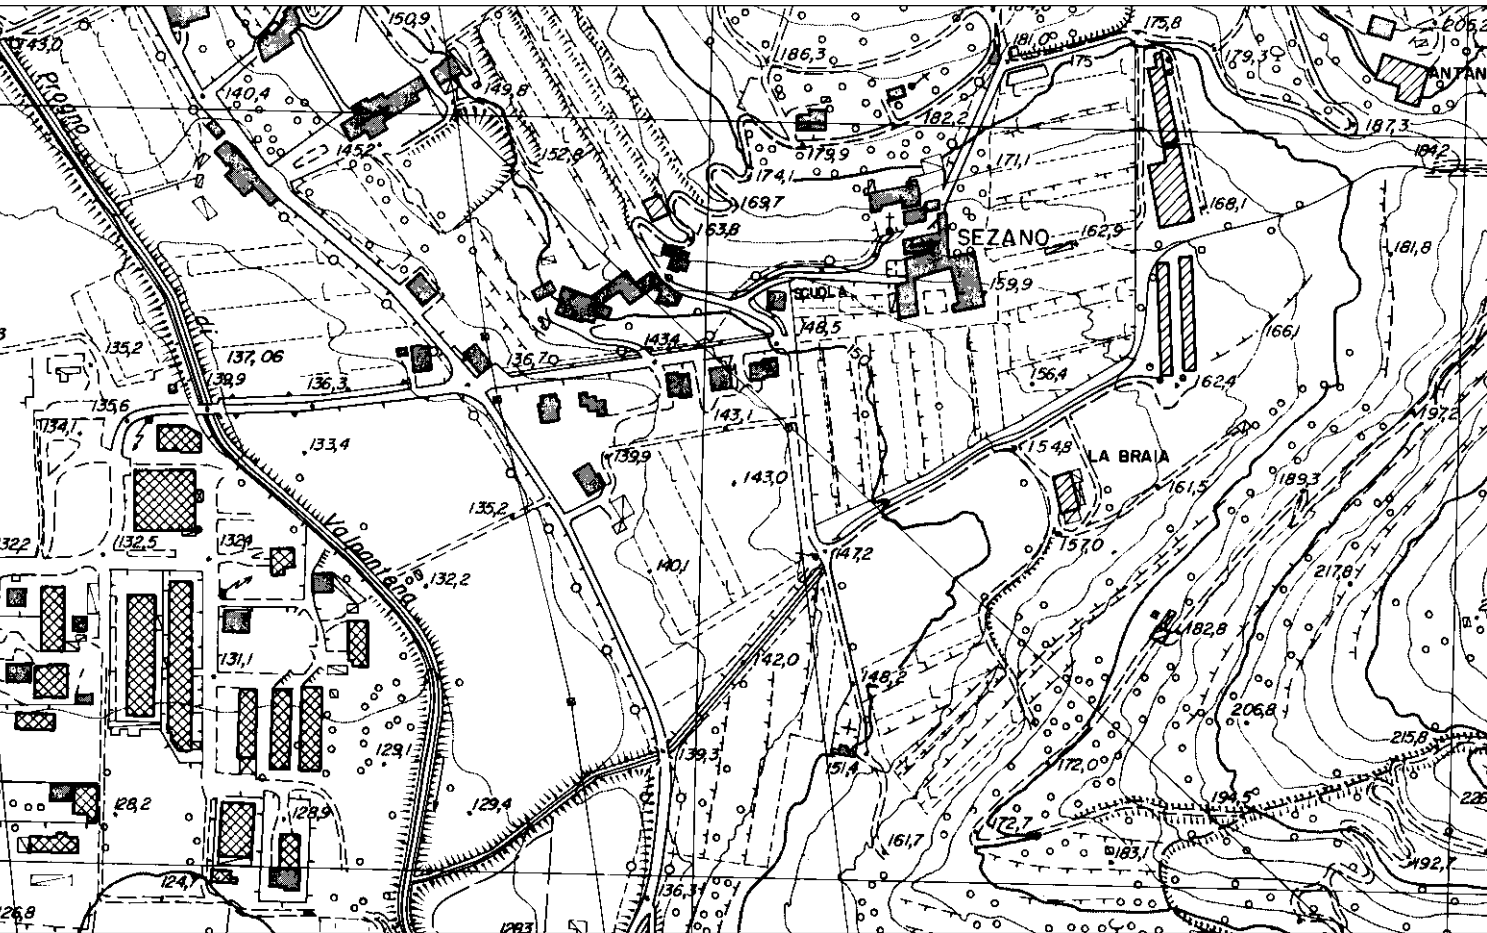

ESTRATTO ORTOFOTO



9F

PROGETTO

Piano urbanistico attuativo Del Sasso - Sezano

RETE ENERGIA ELETTRICA

COMMITTENTE

Società Cooperativa Edilizia
del Sasso s.r.l

PROGETTISTA

SCALA

varie

DATA

Aprile 2014

IMPRESA

DIRETTORE LAVORI

FILE

AGGIORNAMENTI

STUDIO DI INGEGNERIA ROSSI

37036 San Martino Buon Albergo (VR) - Via N. Bixio n° 9

tel. 045 4540141 - fax 045 4540141 - e-mail: ingg.rossi@yahoo.it

PROGETTAZIONE E CONSULENZA IN AMBITO CIVILE, AMBIENTALE ED IDRAULICO