




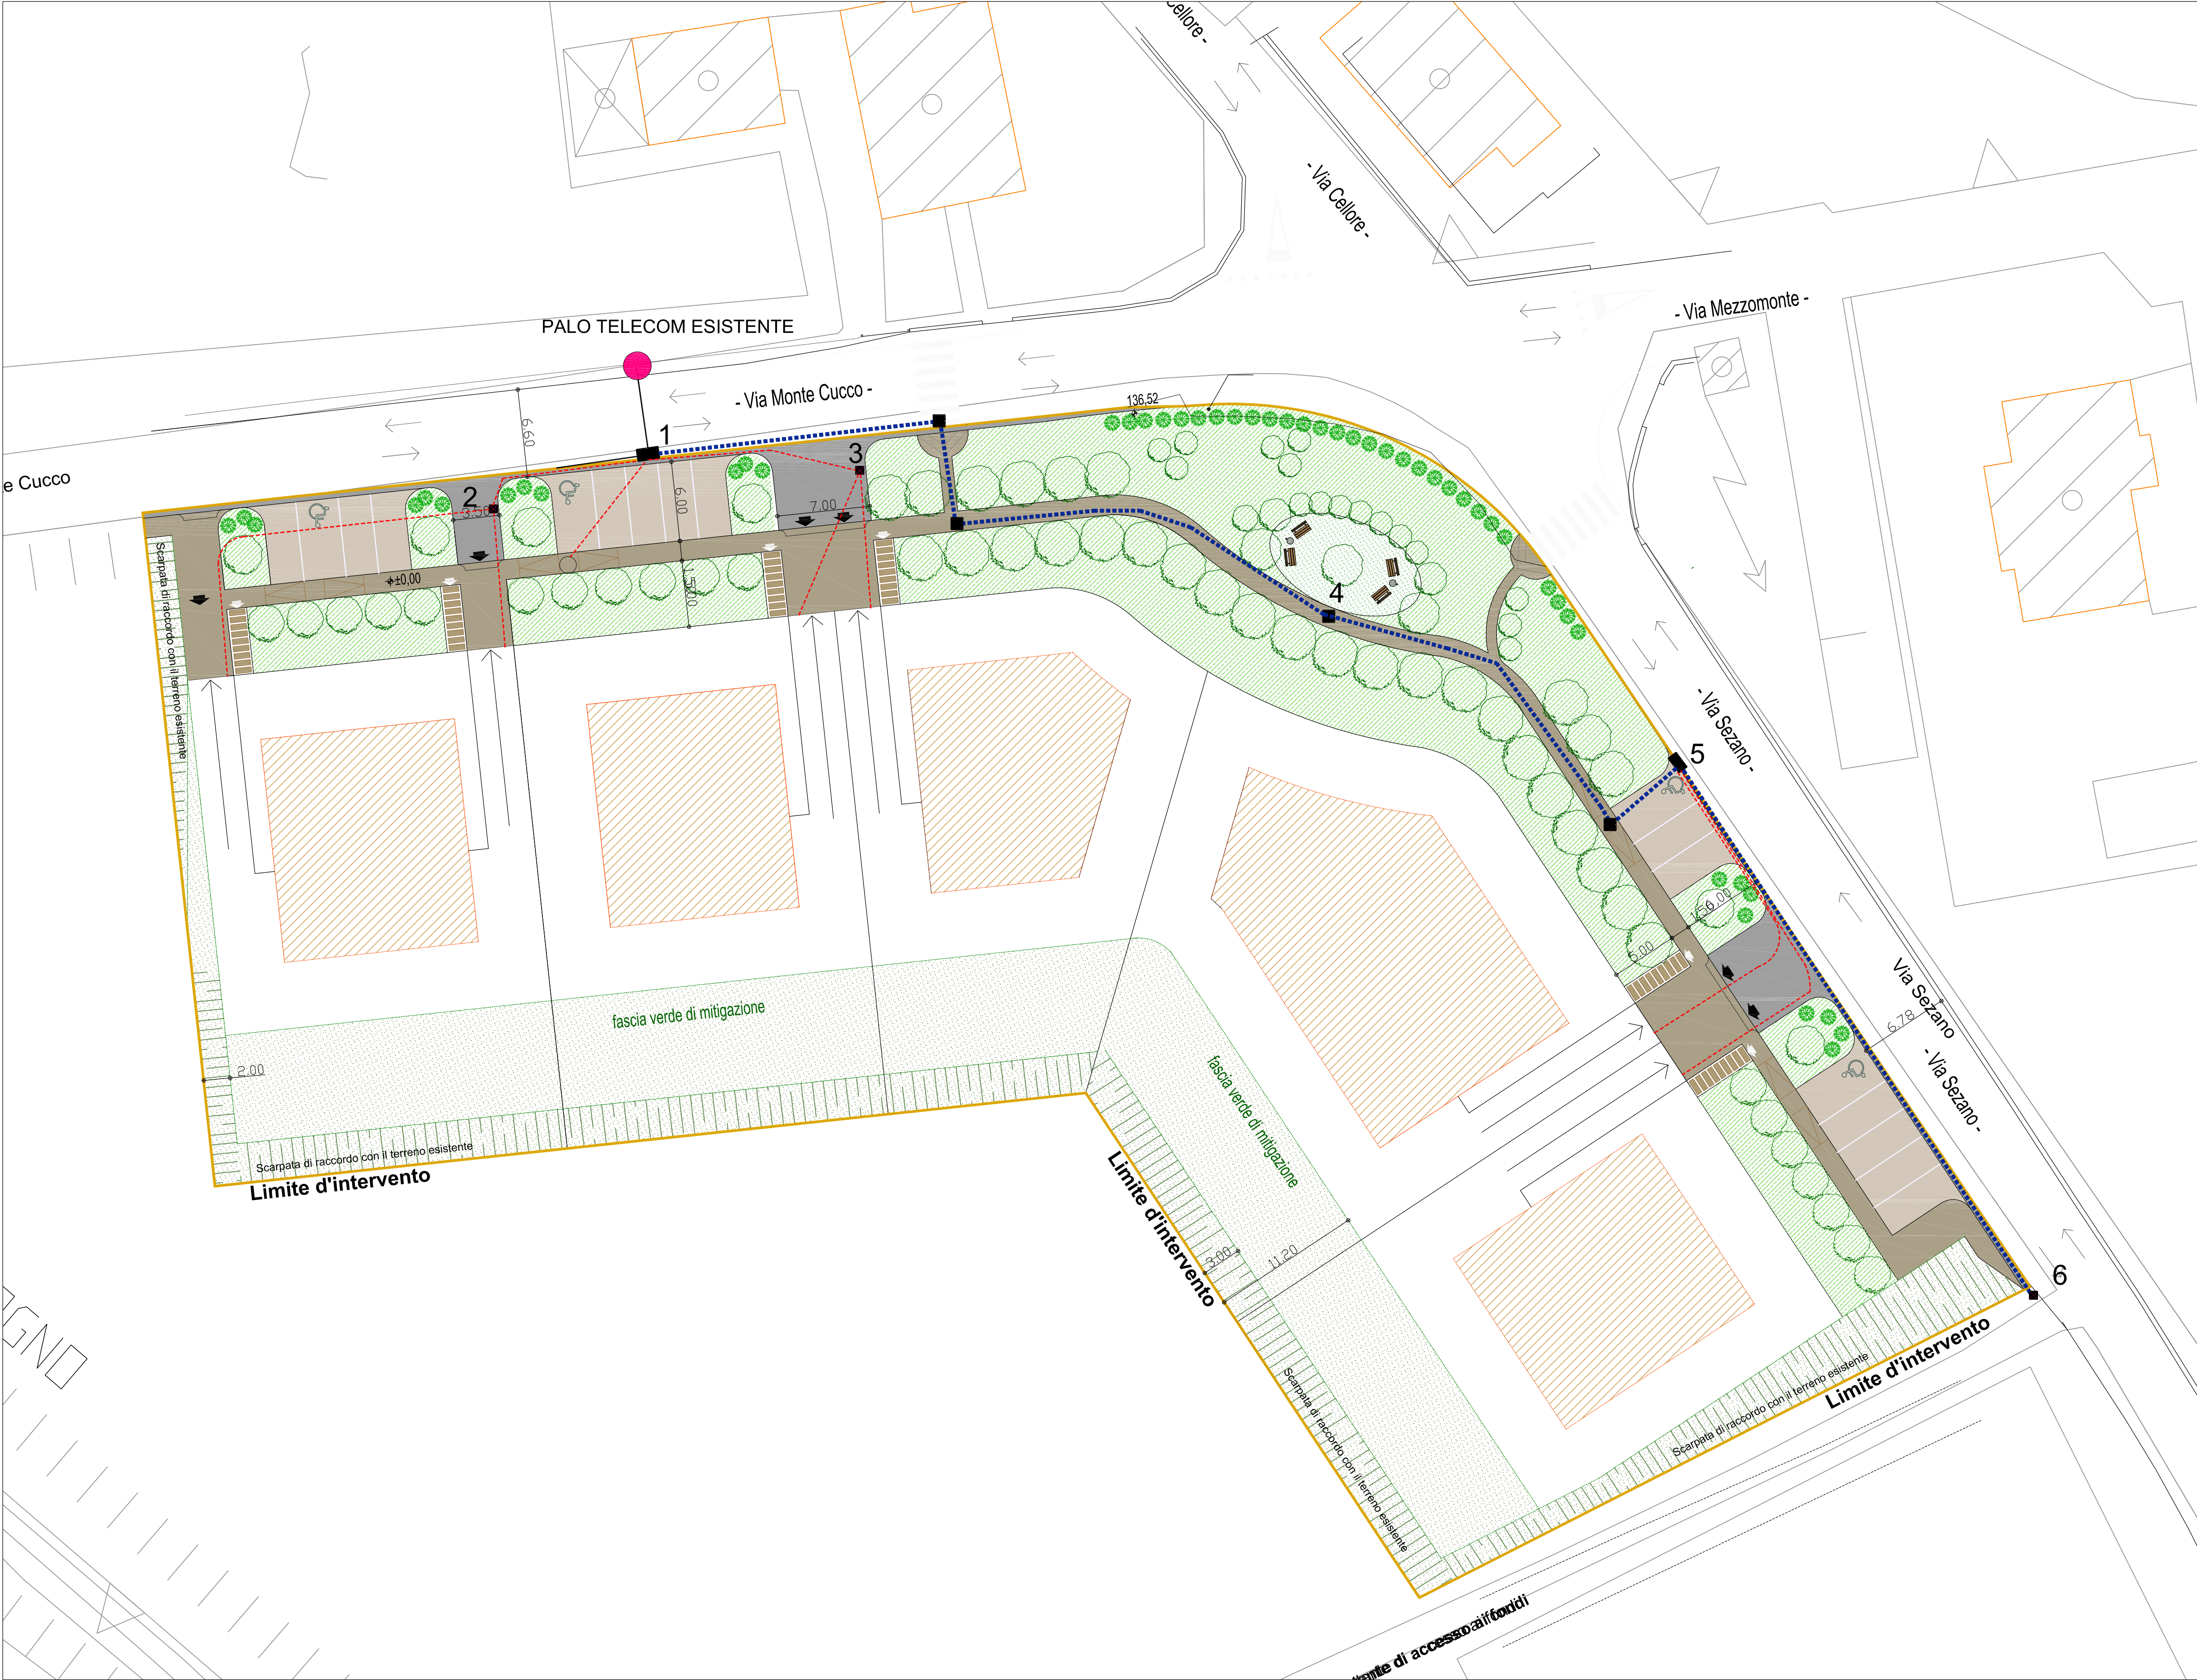

Scavo tipo

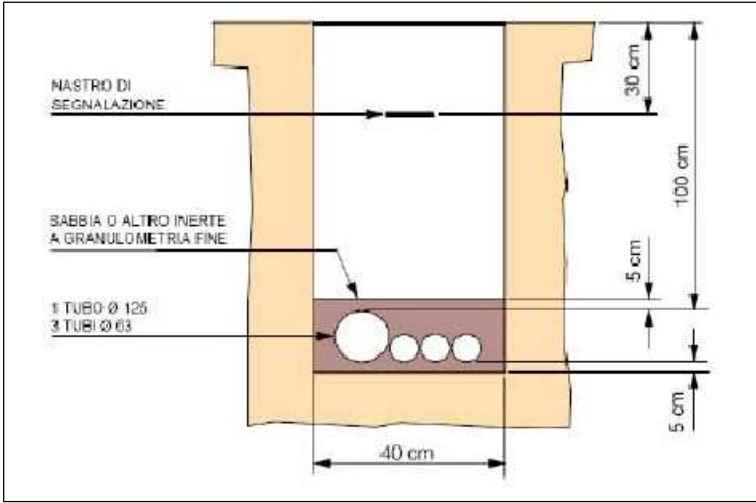


POZZETTO 40X40

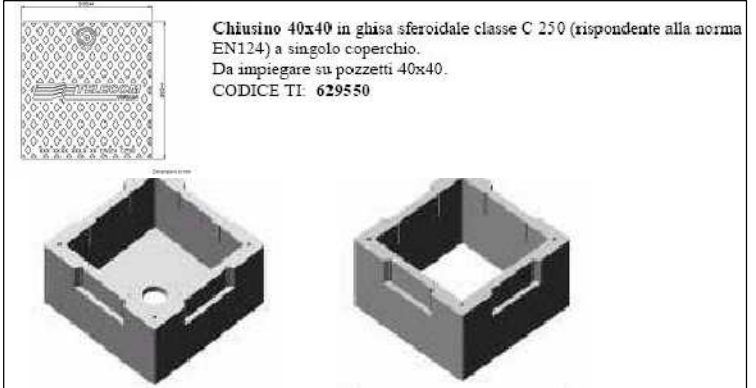

POZZETTO 70X90



POZZETTO 125X80

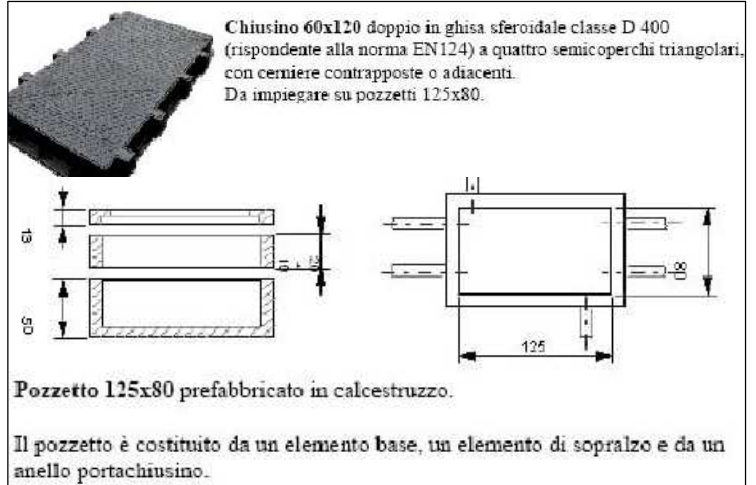


LEGENDA

- POZZETTO 125X80 CON CHIUSINO 120X60
- POZZETTO 70X90 CON CHIUSINO 60X60
- POZZETTO 40X40 CON CHIUSINO 40X40
- TUBAZIONE PRINCIPALE ESISTENTE
- TUBAZIONE PRINCIPALE IN CORRUGATO (HDPE) STRUTTURALE Ø 125
- TUBAZIONE IN CORRUGATO (HDPE) STRUTTURALE Ø 63

ESTRATTO CARTA TECNICA REGIONALE

Elemento: 124053 "Grezzana" Scala 1:5000

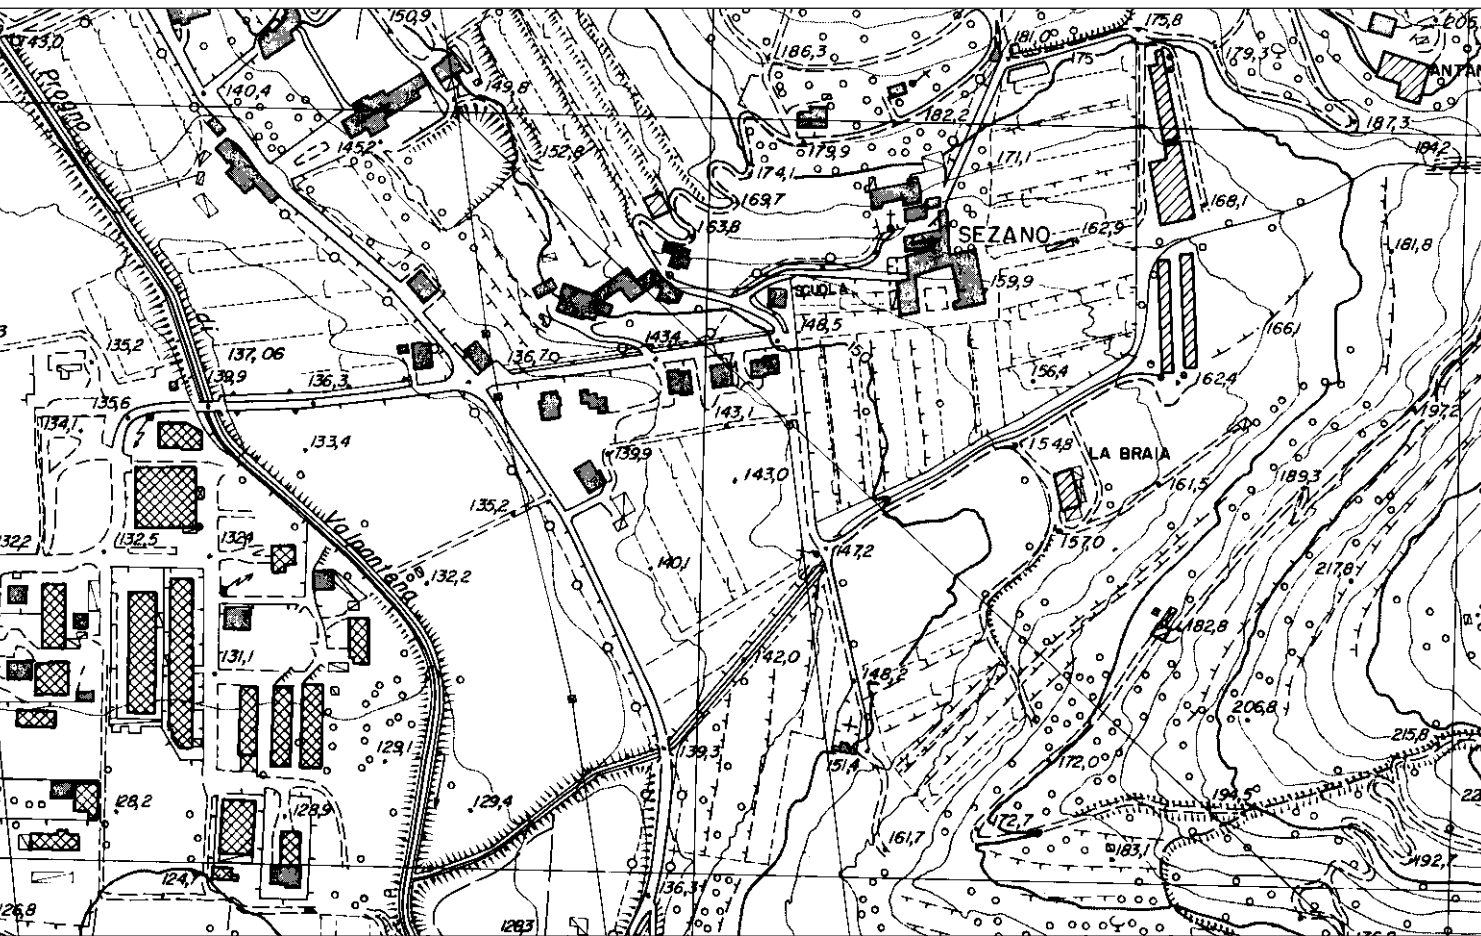

ESTRATTO ORTOFOTO



9G

PROGETTO

Piano urbanistico attuativo Del Sasso - Sezano

RETE TELECOM

COMMITTENTE
Società Cooperativa Edilizia
del Sasso s.r.l

PROGETTISTA

SCALA
varie

DATA

Aprile 2014

IMPRESA

DIRETTORE LAVORI

FILE

AGGIORNAMENTI

STUDIO DI INGEGNERIA ROSSI
37036 San Martino Buon Albergo (VR) - Via N. Bizio n° 9
tel. 045 4540141 - fax 045 4540141- e-mail: ingg.rossi@yahoo.it
PROGETTAZIONE E CONSULENZA IN AMBITO CIVILE, AMBIENTALE ED IDRAULICO