




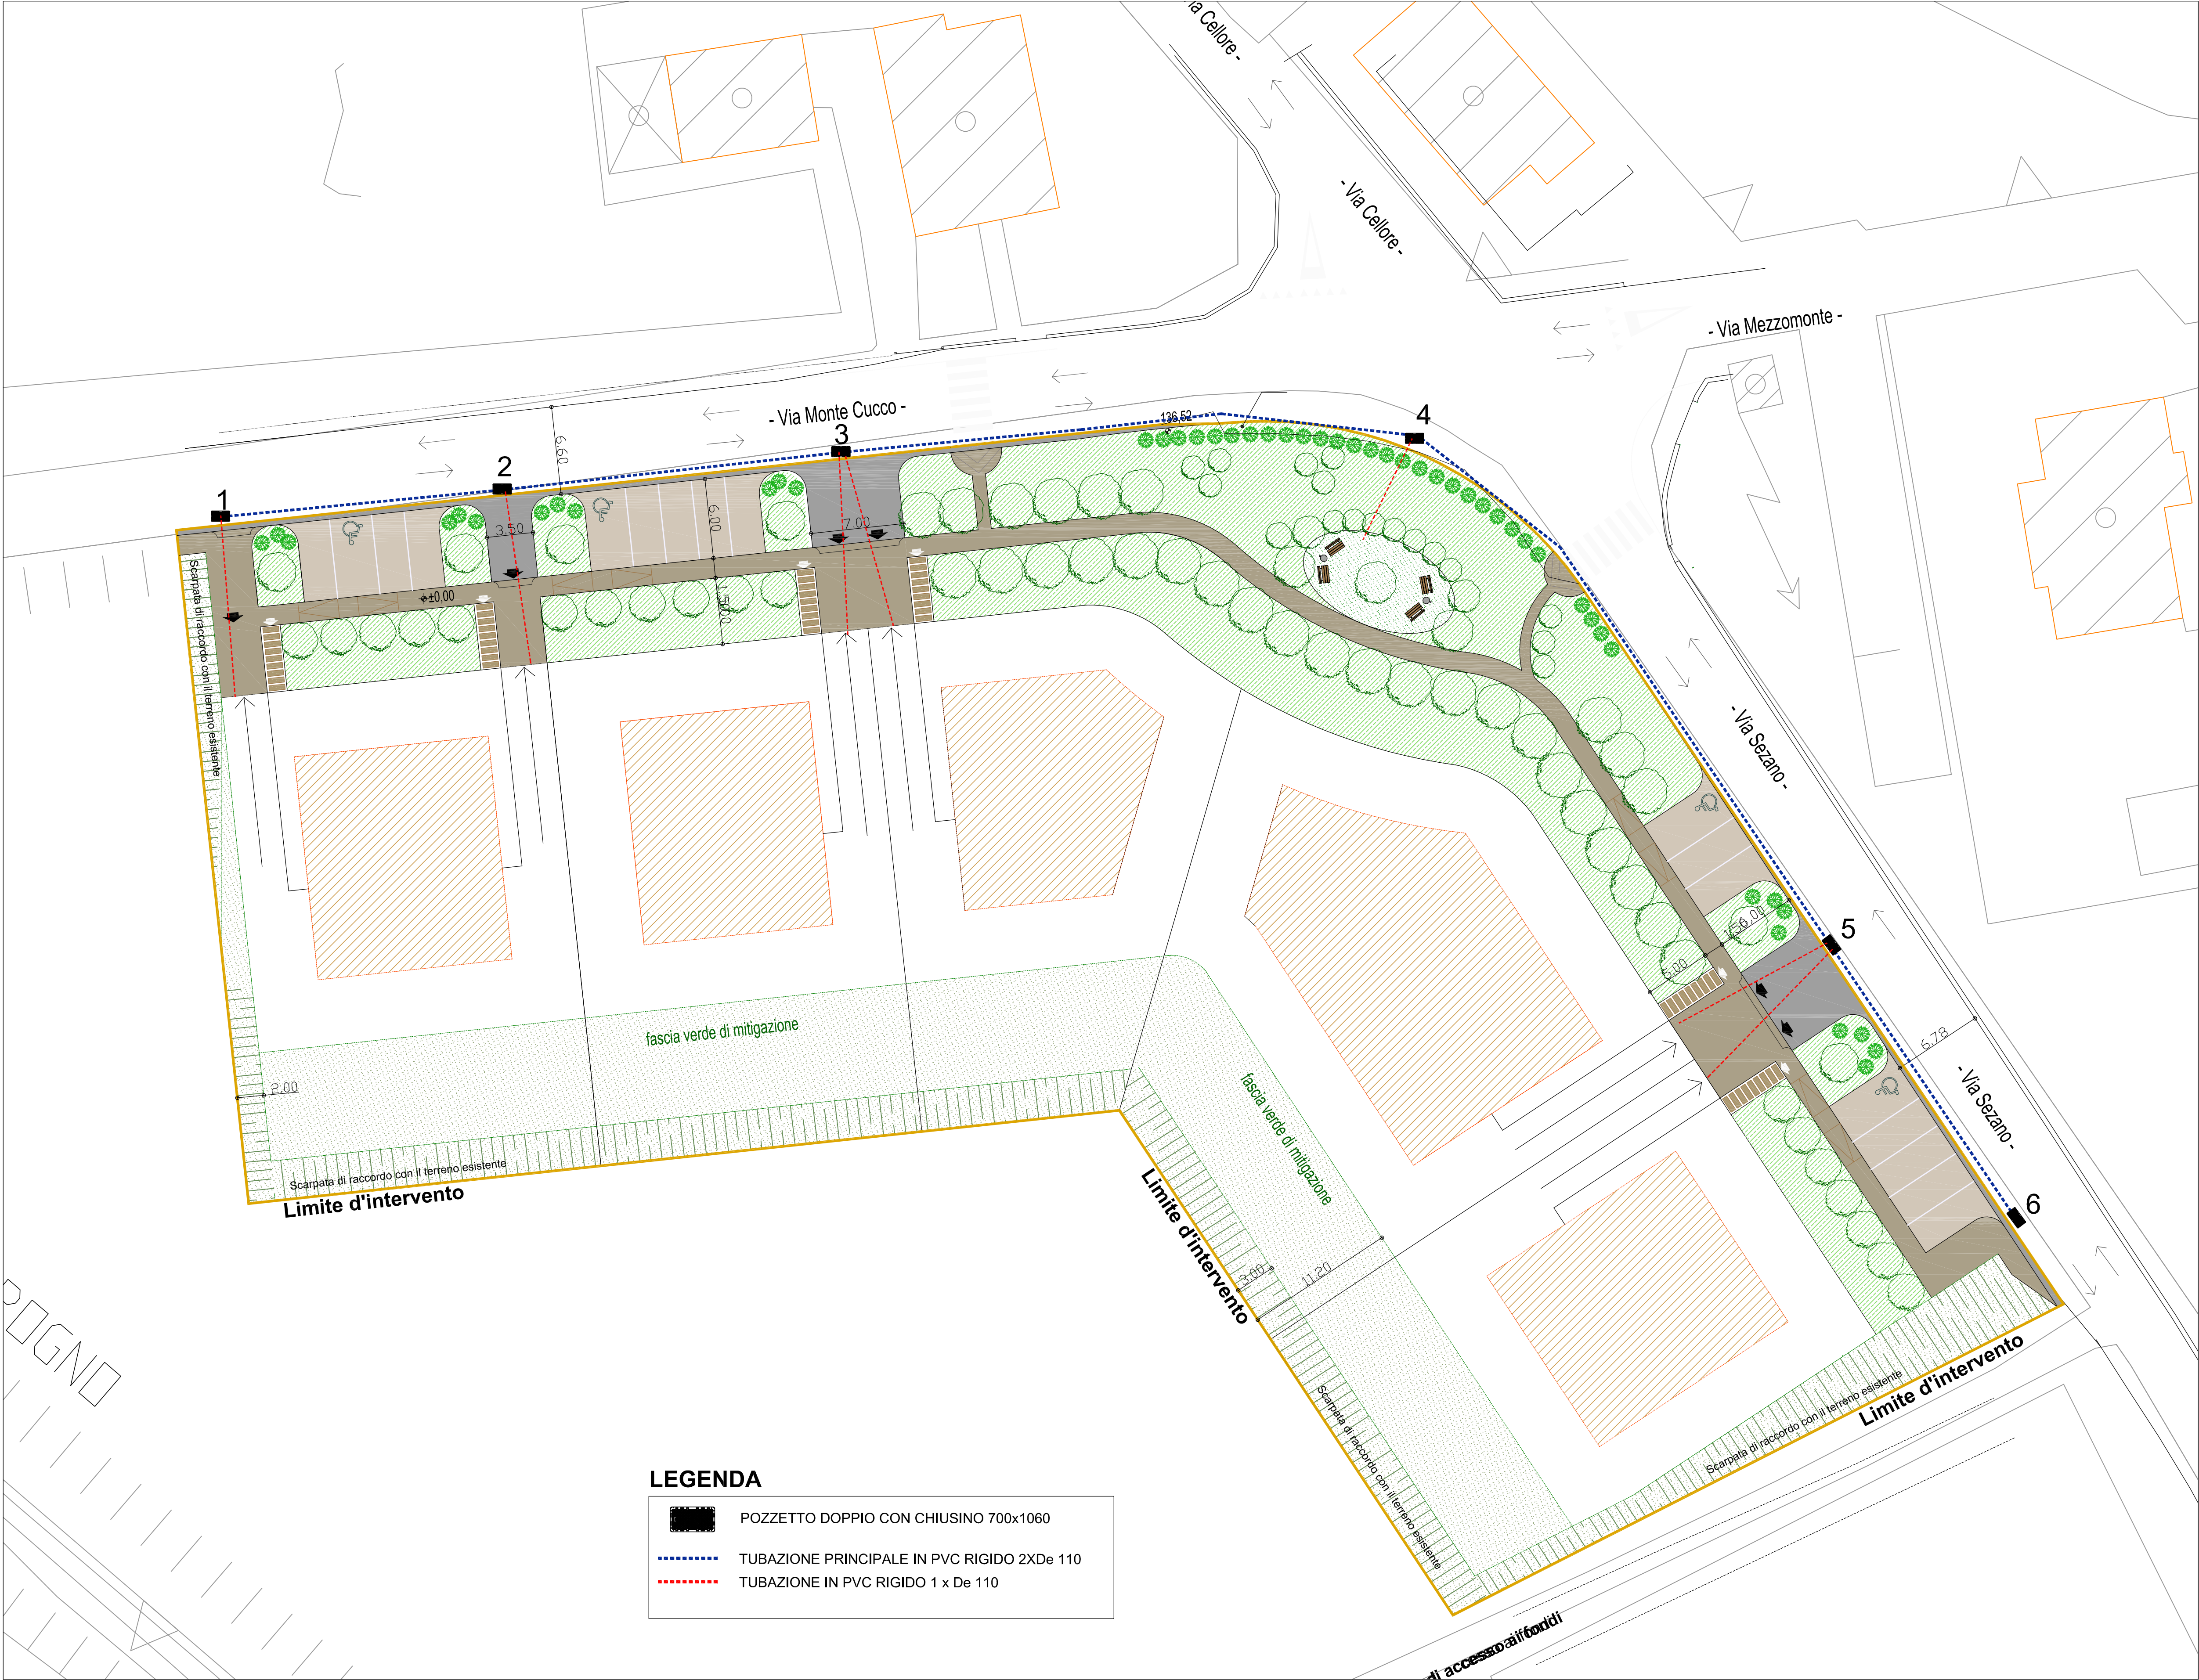

Scavo tipo

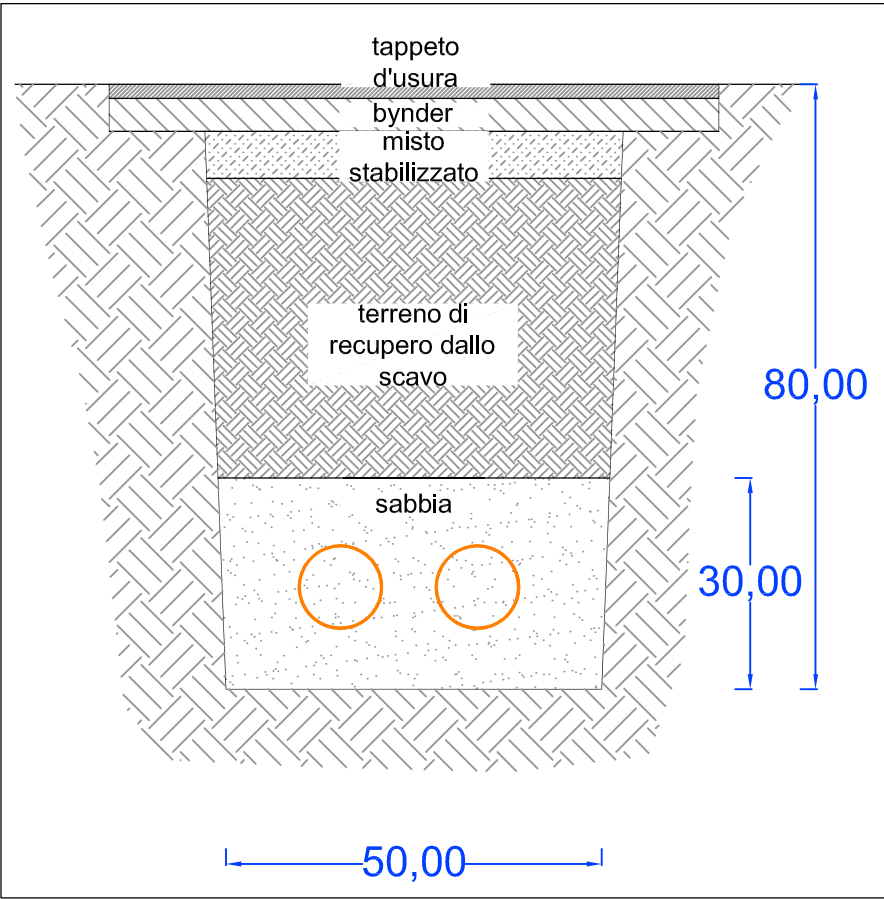

ESTRATTO CARTA TECNICA REGIONALE
Elemento: 124053 "Grezzana" Scala 1:5000

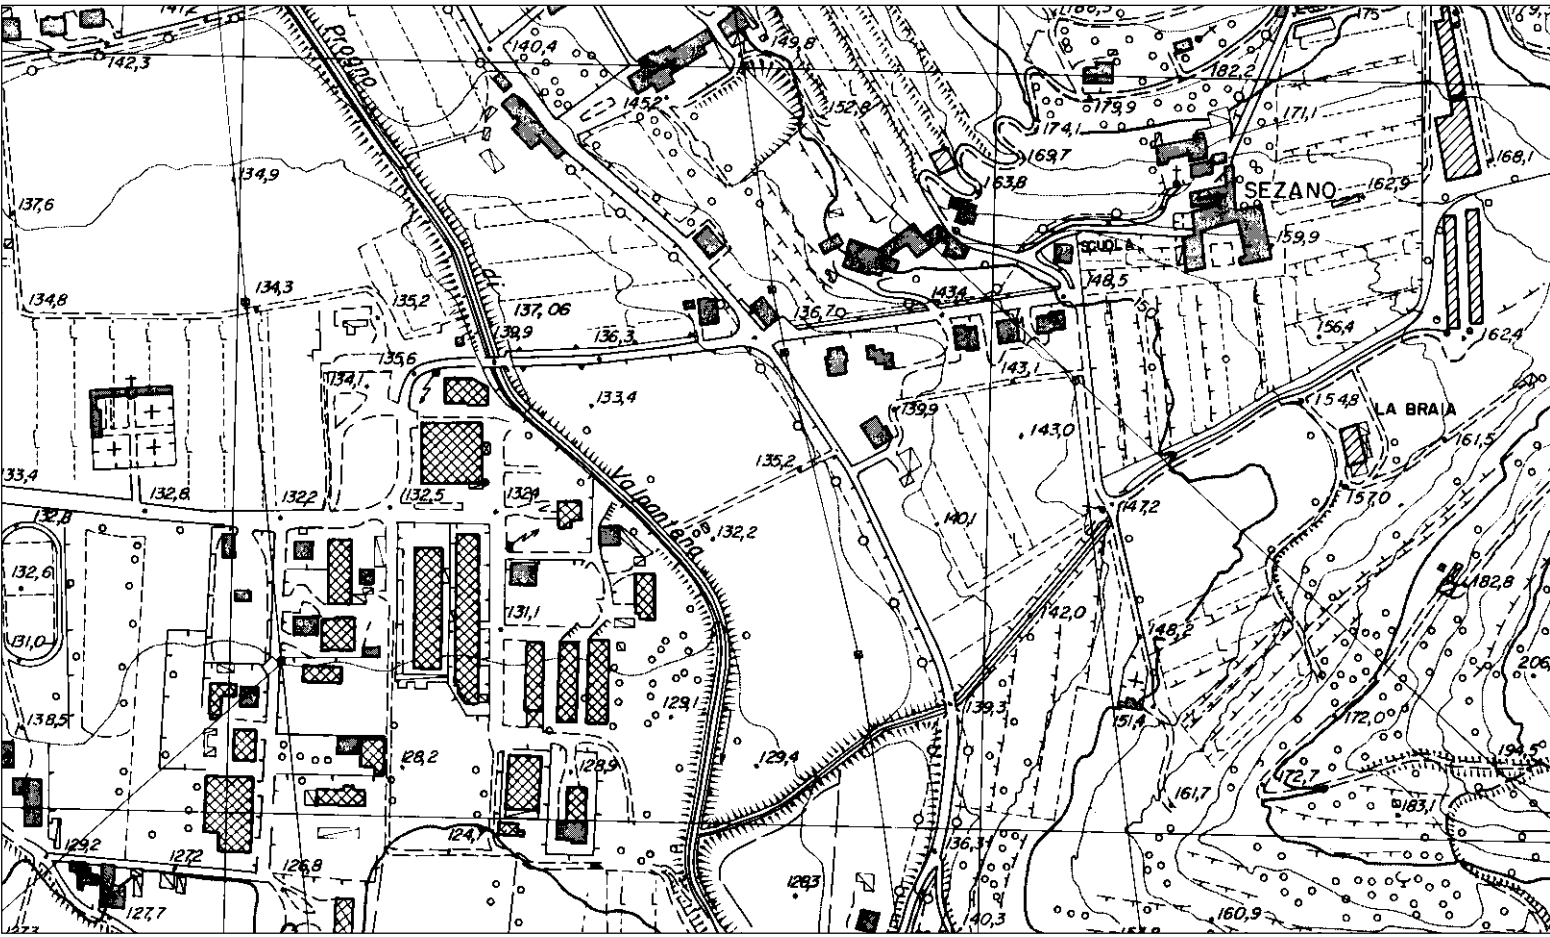

ESTRATTO ORTOFOTO



9H

PROGETTO

Piano urbanistico attuativo Del Sasso - Sezano

RETE DATI

COMMITTENTE Società Cooperativa Edilizia del Sasso s.r.l.	PROGETTISTA	SCALA varie
		DATA aprile 2014
IMPRESA	DIRETTORE LAVORI	FILE
		AGGIORNAMENTI

STUDIO DI INGEGNERIA ROSSI
37036 San Martino Buon Albergo (VR) - Via N.Bixio n° 9
tel. 045 4540141 - fax 045 4540141 - e-mail: ing.rossi@yahoo.it
PROGETTAZIONE E CONSULENZA IN AMBITO CIVILE, AMBIENTALE ED IDRAULICO