

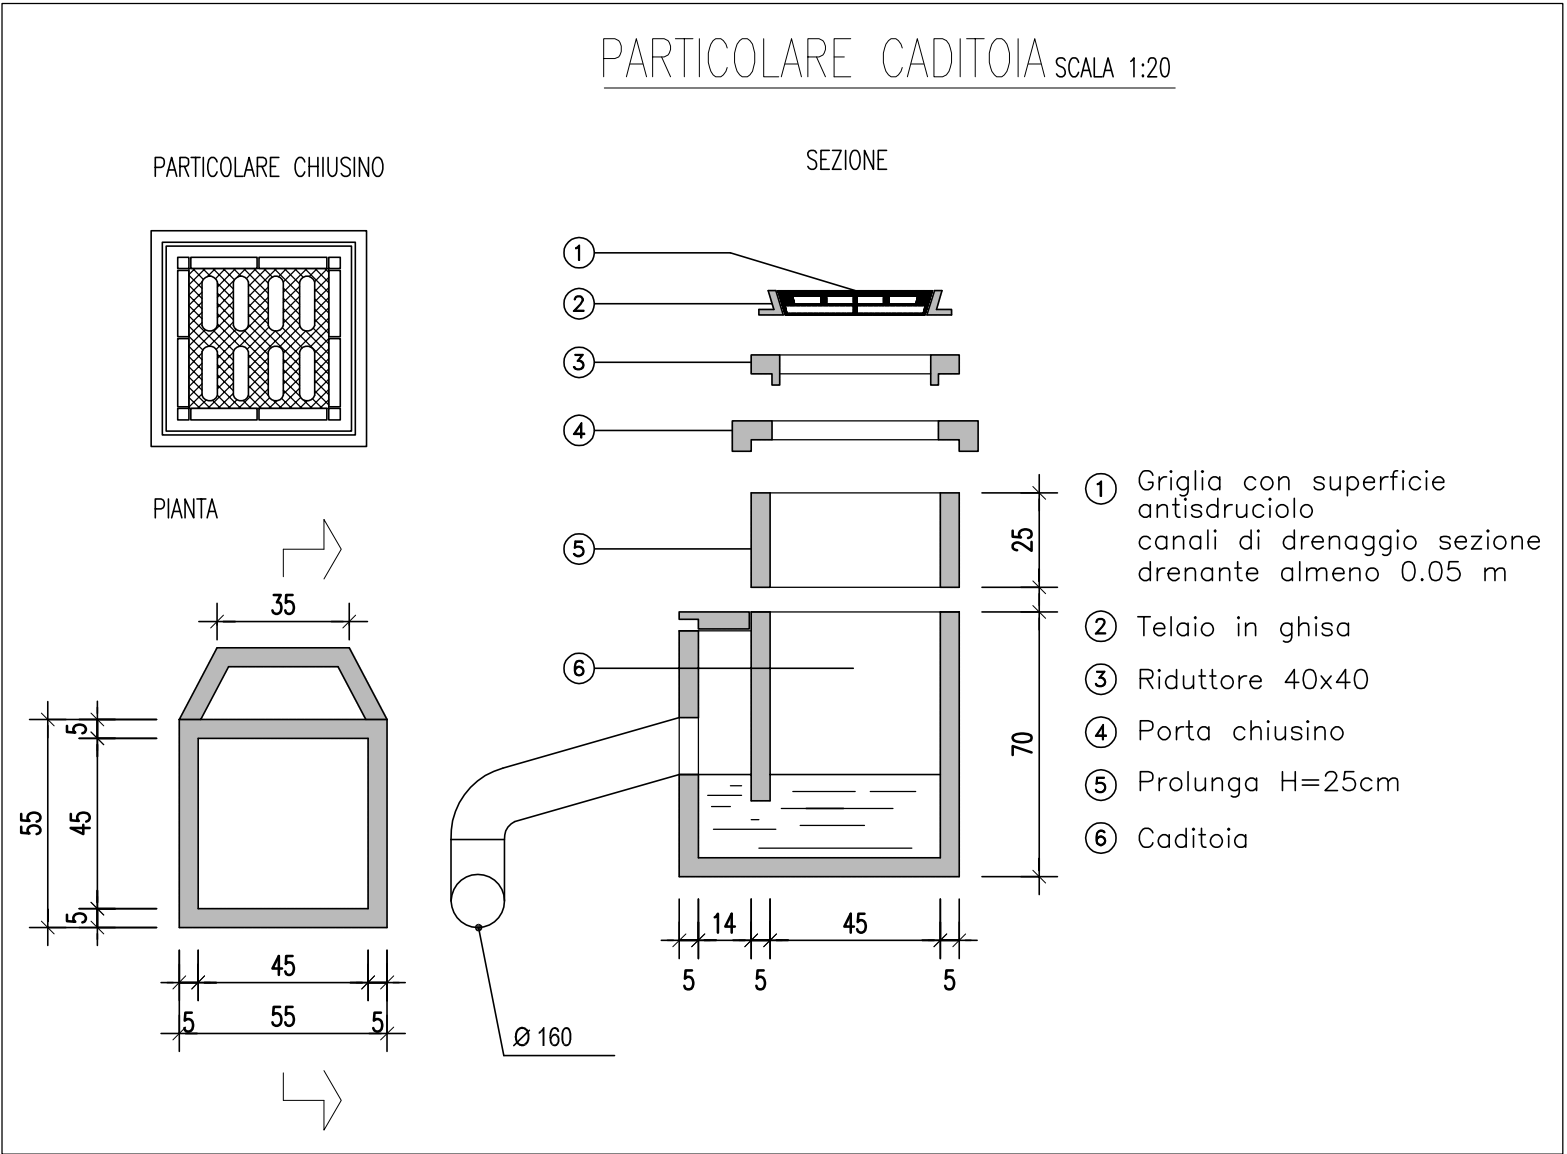



PLANIMETRIA DI PROGETTO Scala 1:250

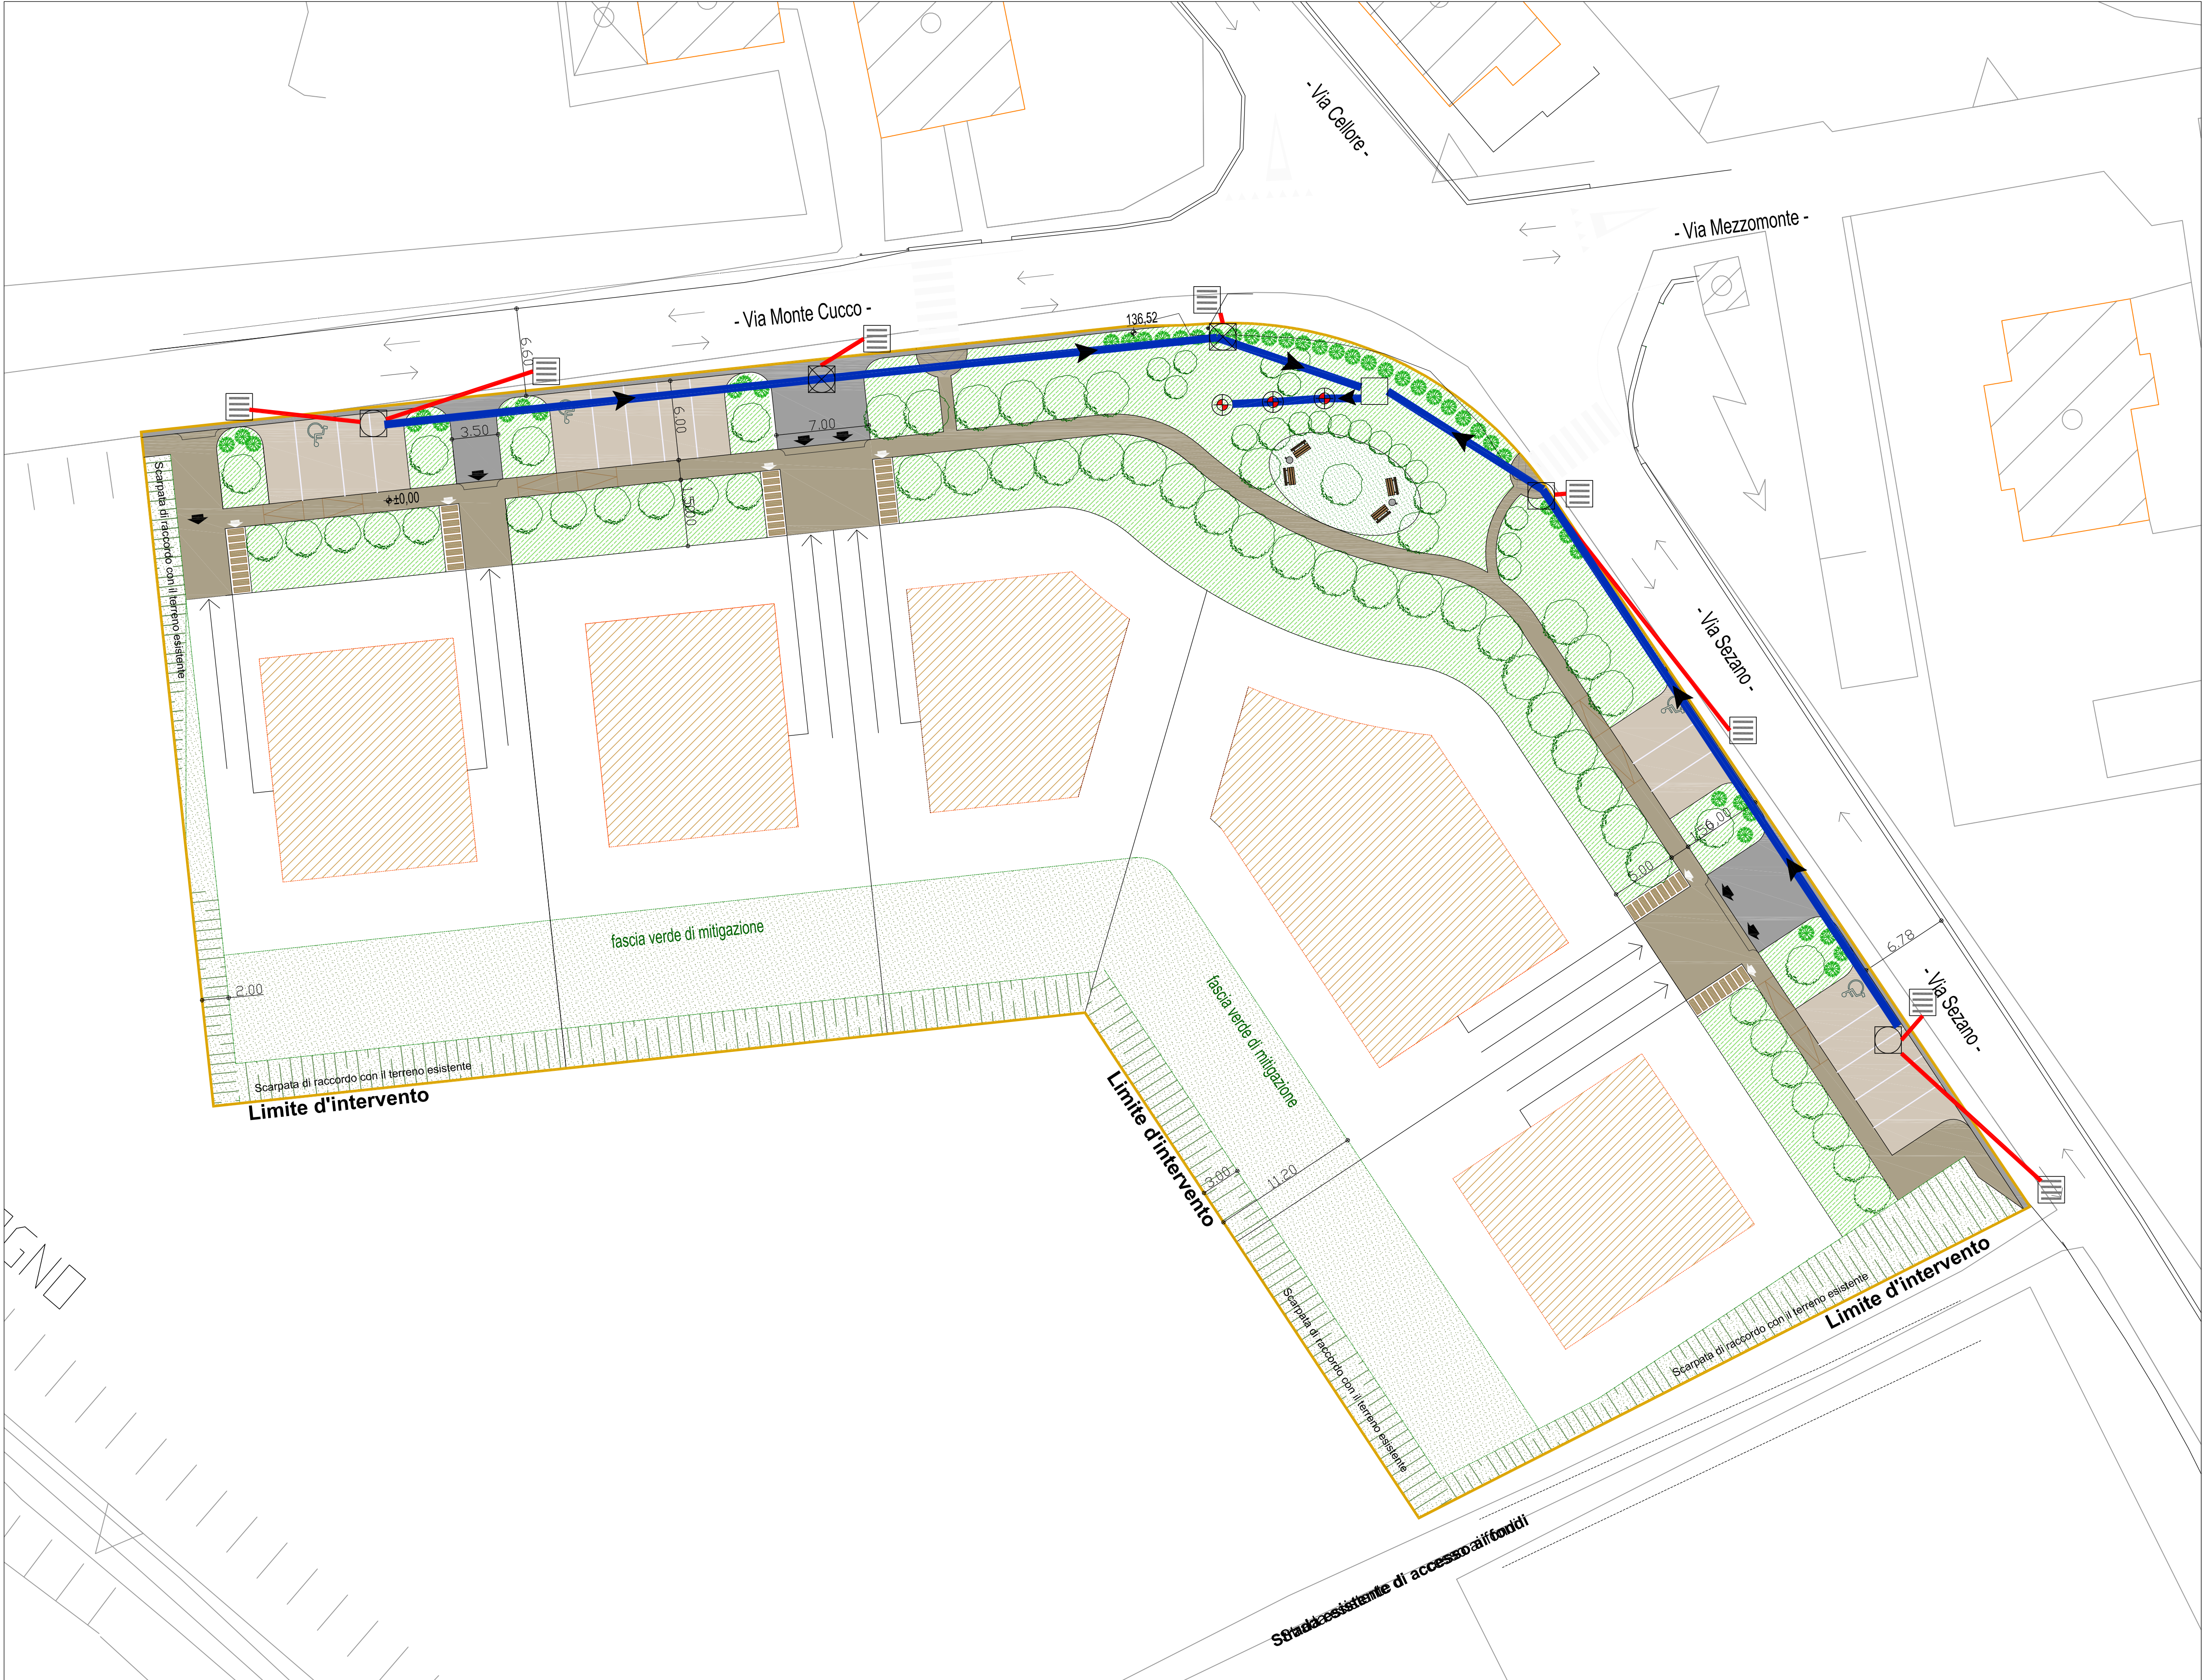

PARTICOLARE POZZO PERDENTE Scala 1:50

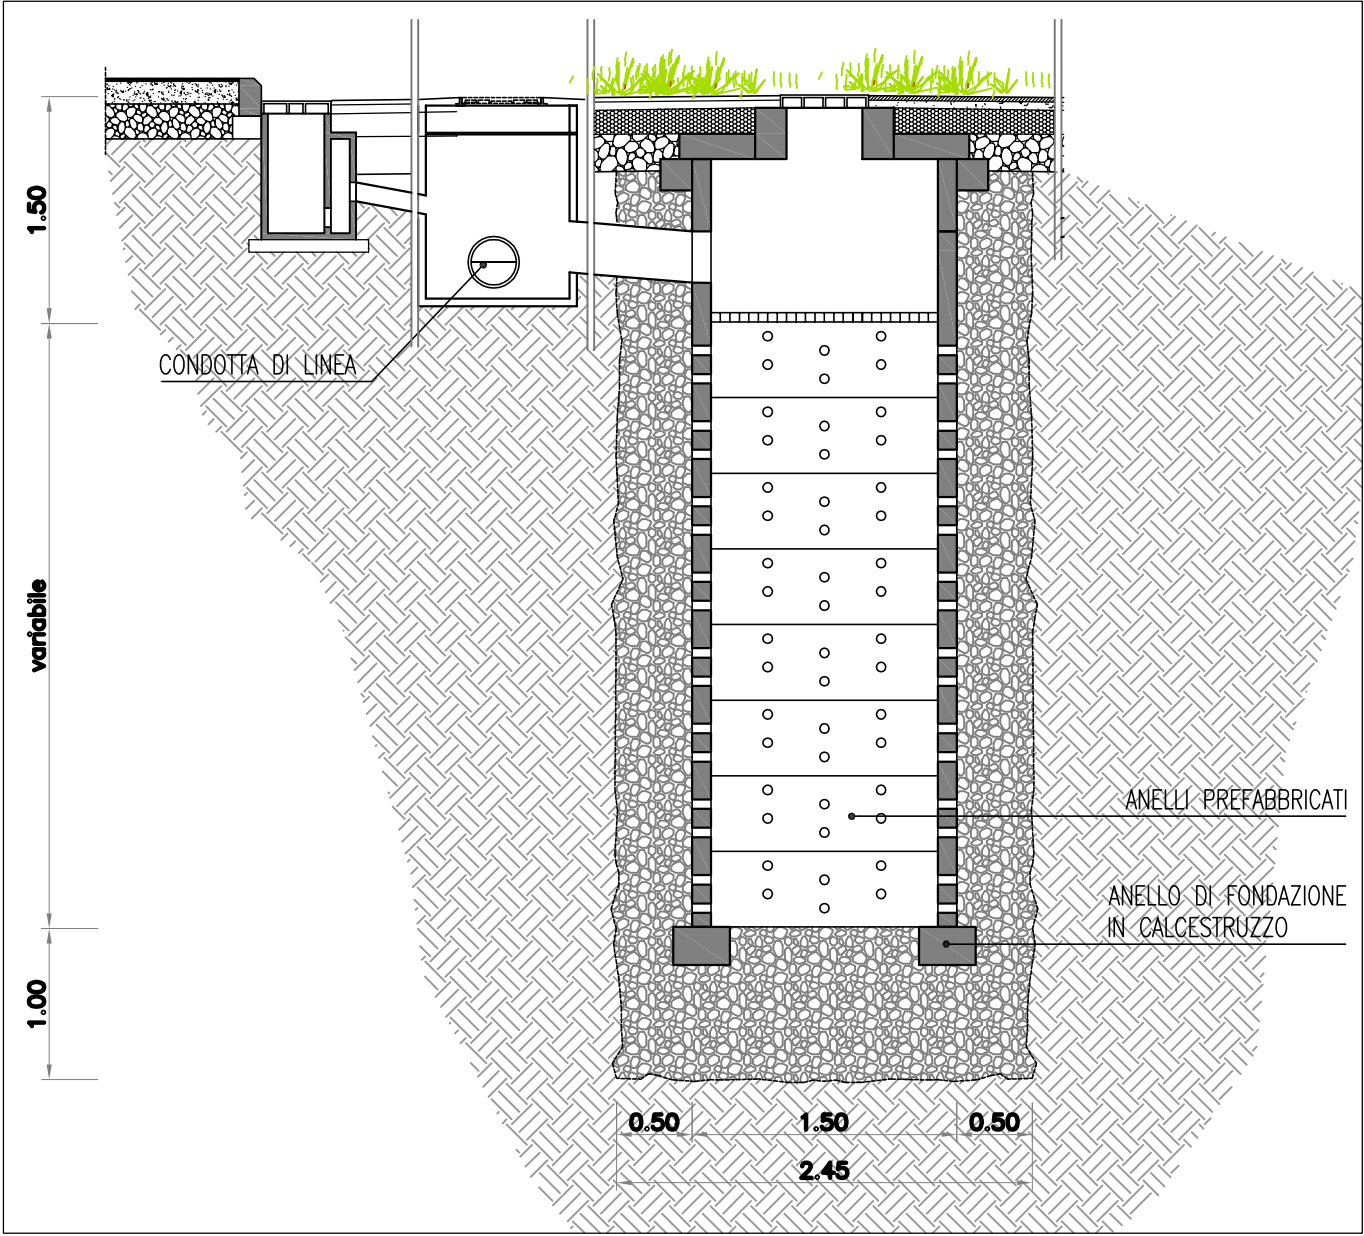


SEZIONI DI POSA TIPICHE Scala 1:25

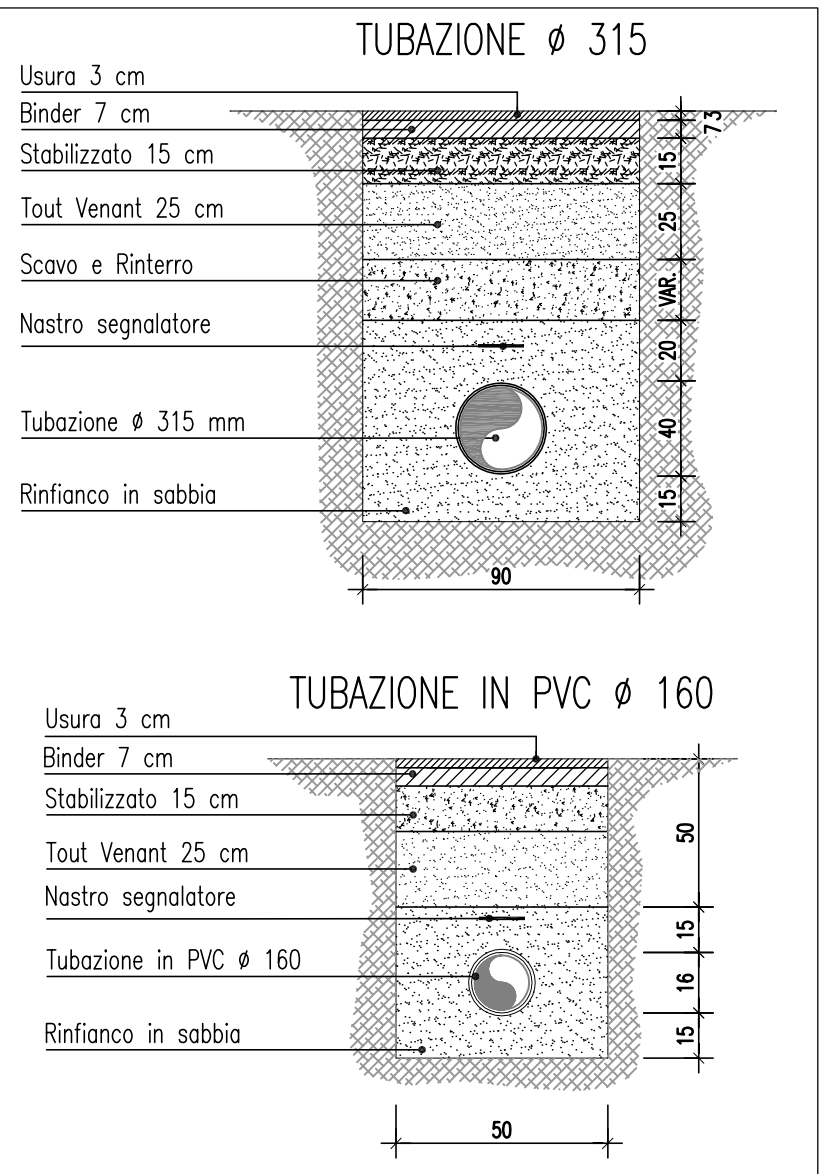

LEGENDA

	POZZO PERDENTE DI PROGETTO Ø 1,5 m H = 10 m
	CADITOIA DI PROGETTO
	TUBAZIONE DI PROGETTO PVC Ø DN 315
	TUBAZIONE DI PROGETTO PVC Ø 160
	POZZETTO DI RACCORDO Ø1.0 m ispezionabile
	POZZETTO DI RACCORDO Ø1.0 m non ispezionabile
	POZZETTO DECANTATORE 1 m x 1 m

ESTRATTO CARTA TECNICA REGIONALE
Elemento: 124053 "Grezzana" Scala 1:5000

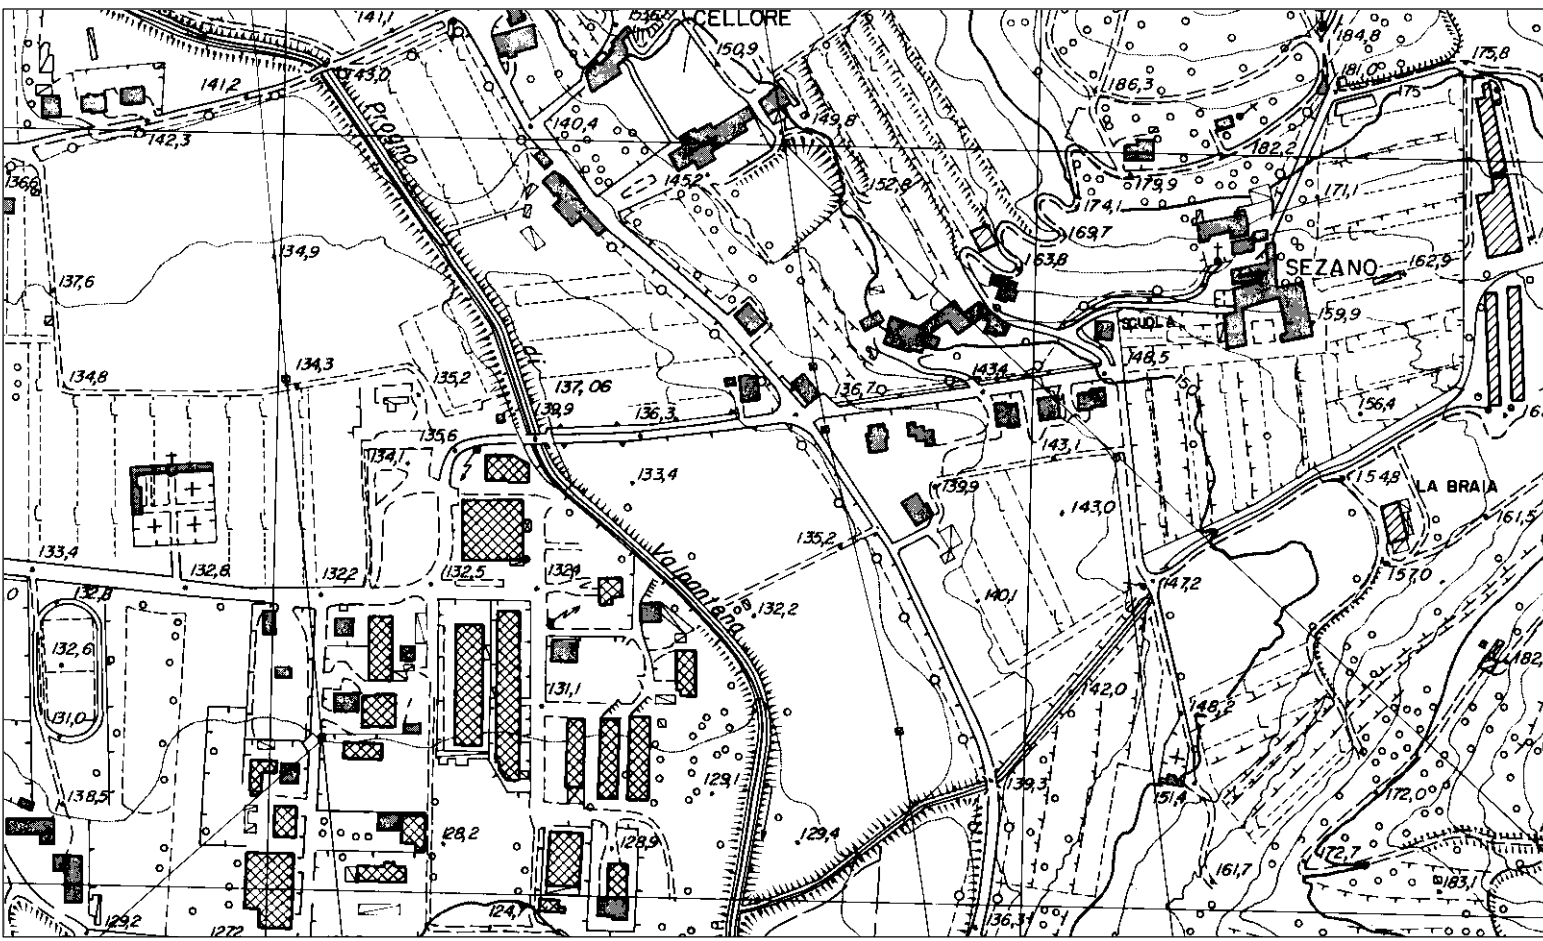

ESTRATTO ORTOFOTO



91

PROGETTO

Piano urbanistico attuativo Del Sasso - Sezano

RETE ACQUE METEORICHE

COMMITTENTE	PROGETTISTA	SCALA
Società Cooperativa Edilizia del Sasso s.r.l.		varie
		DATA
		Aprile 2014
IMPRESA	DIRETTORE LAVORI	FILE
		AGGIORNAMENTI

STUDIO DI INGEGNERIA ROSSI
37036 San Martino Buon Albergo (VR) - Via N. Bizio n° 9
tel. 045 4540141 - fax 045 4540141 - e-mail: ing.rossi@stiro.it
PROGETTAZIONE E CONSULENZA IN AMBITO CIVILE, AMBIENTALE ED IDRAULICO