



LEGENDA

- POZZETTO 125X80 CON CHIUSINO 120X60
- POZZETTO 70X90 CON CHIUSINO 60X60
- POZZETTO 40X40 CON CHIUSINO 40X40
- TUBAZIONE PRINCIPALE ESISTENTE
- TUBAZIONE PRINCIPALE IN CORRUGATO (HDPE) STRUTTURALE Ø 125X2
- TUBAZIONE IN CORRUGATO (HDPE) STRUTTURALE Ø 63X2

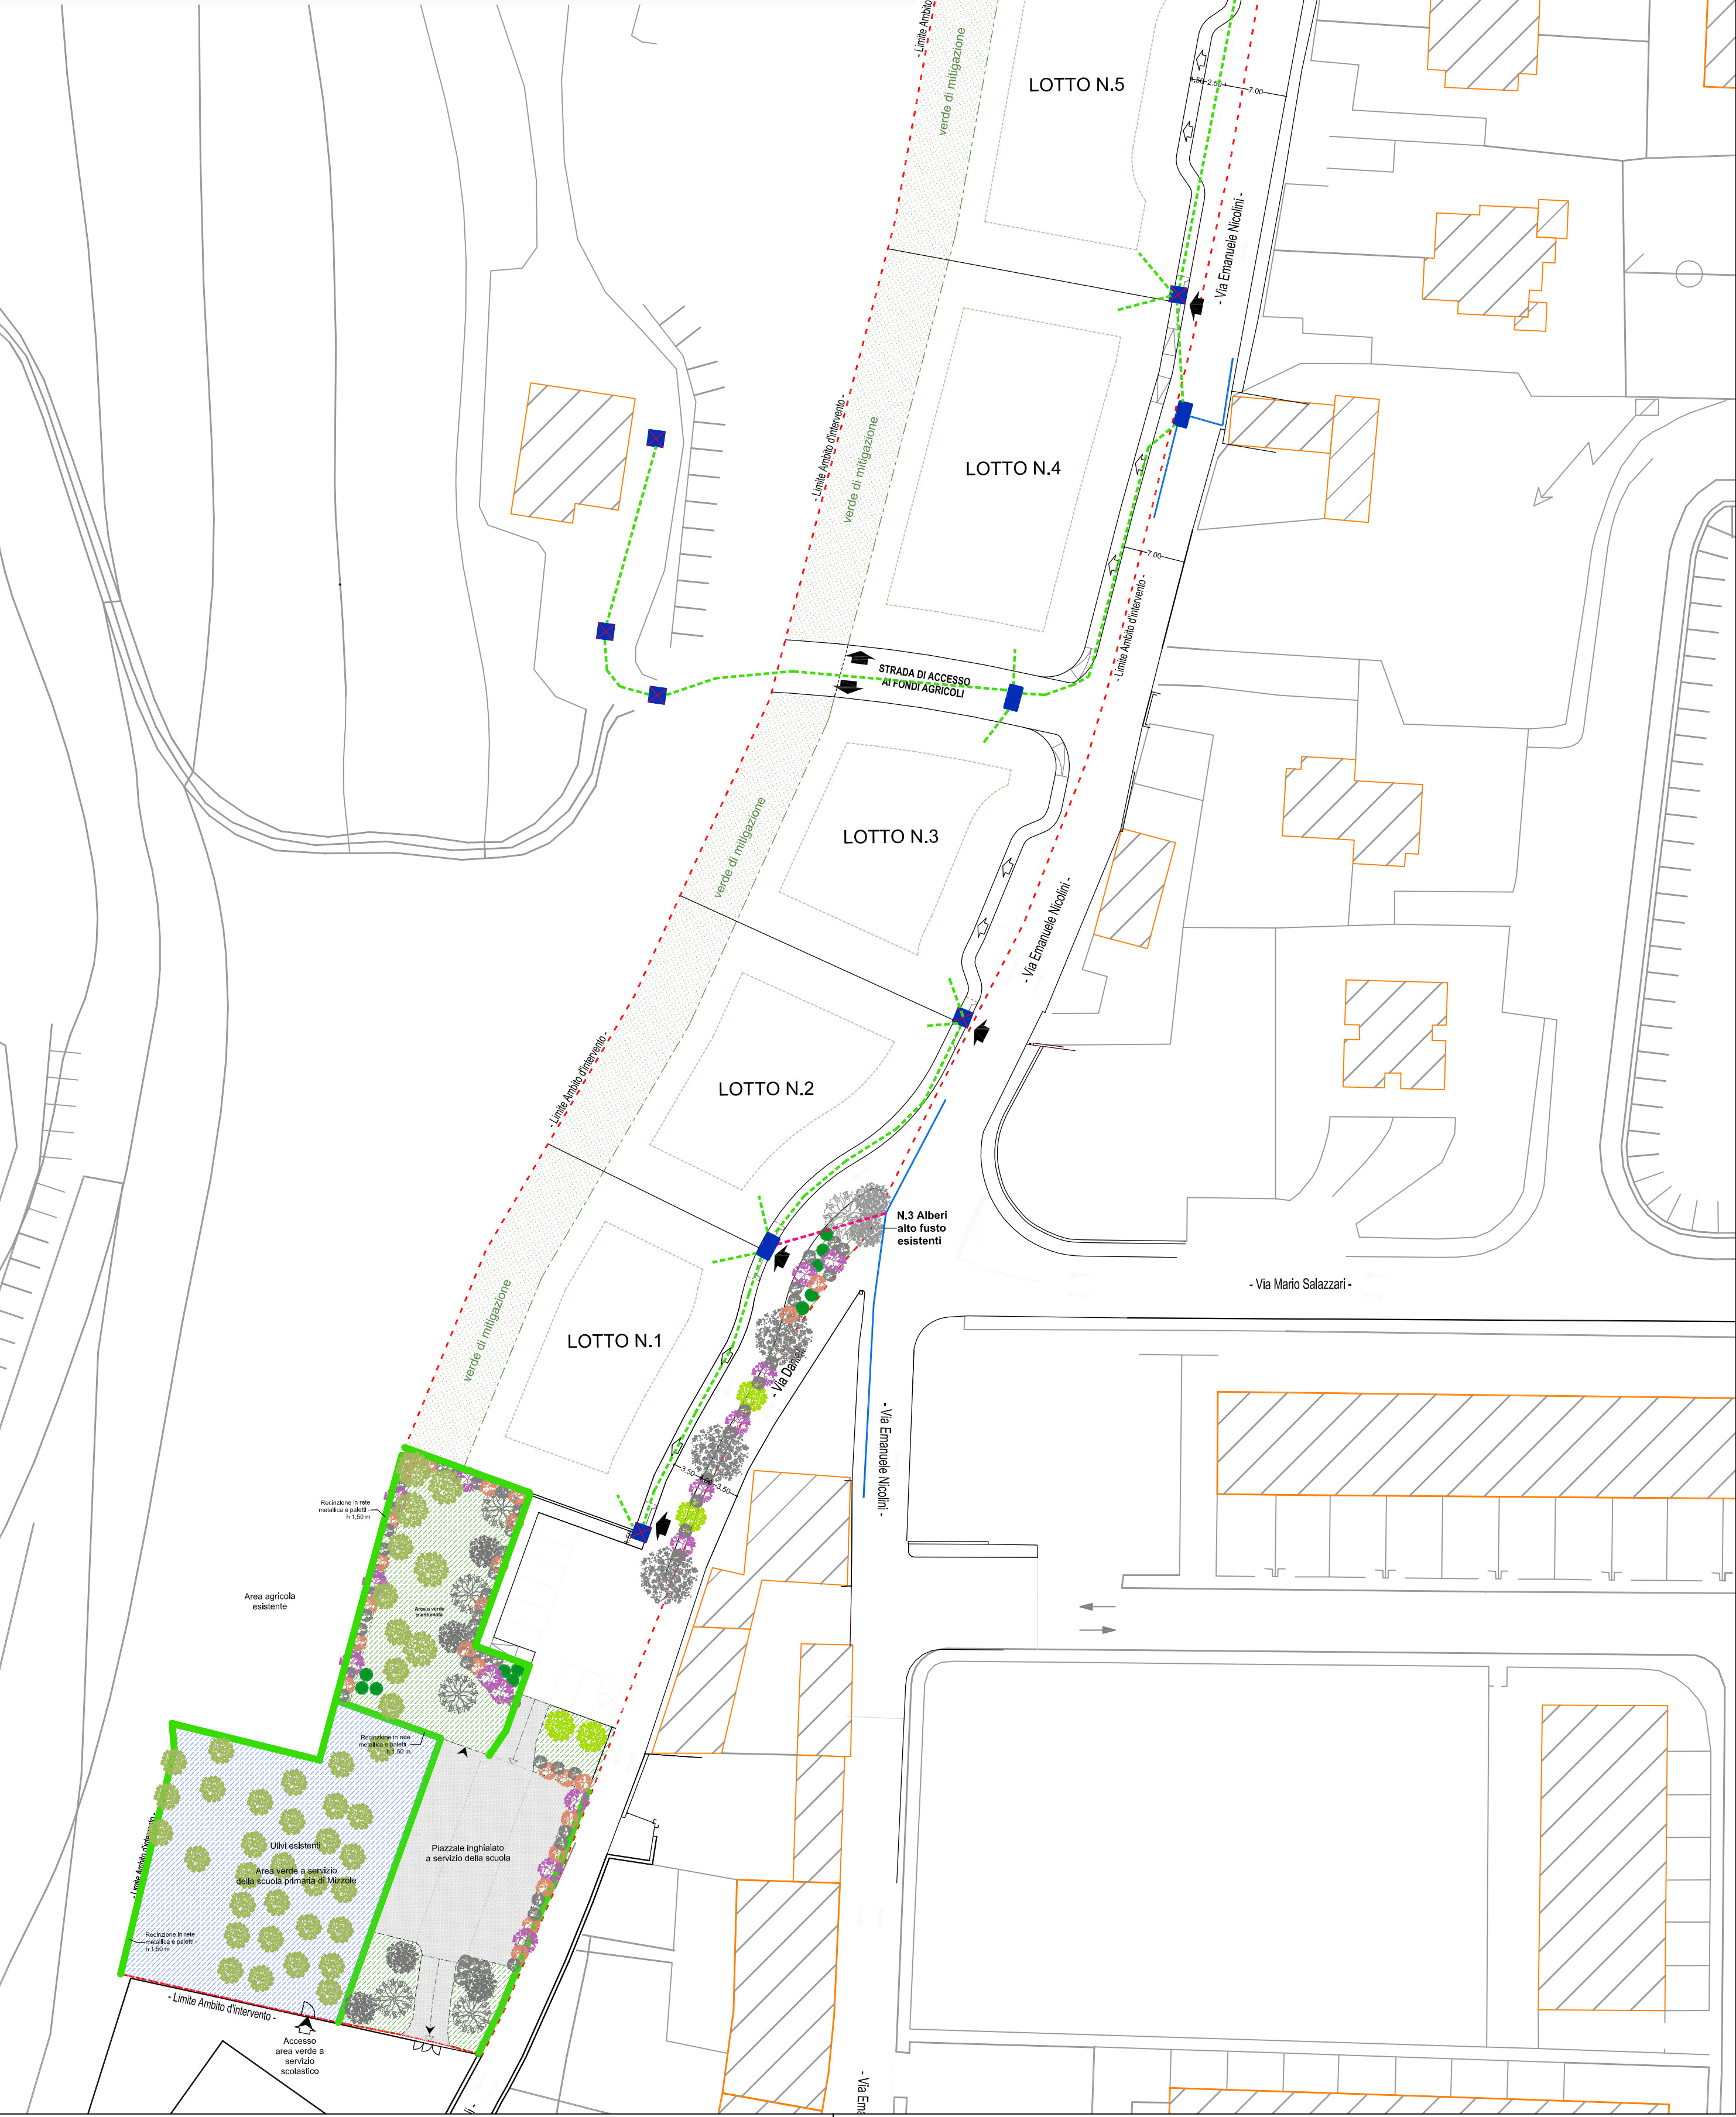


Scavo tipo

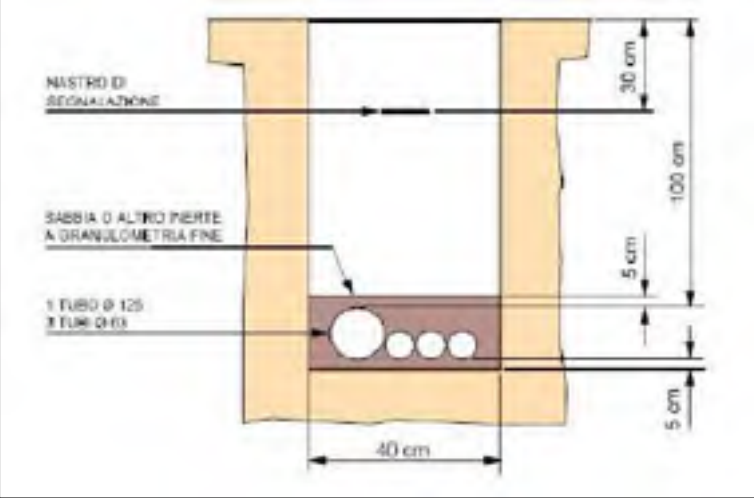

POZZETTO 40X40




POZZETTO 70X90

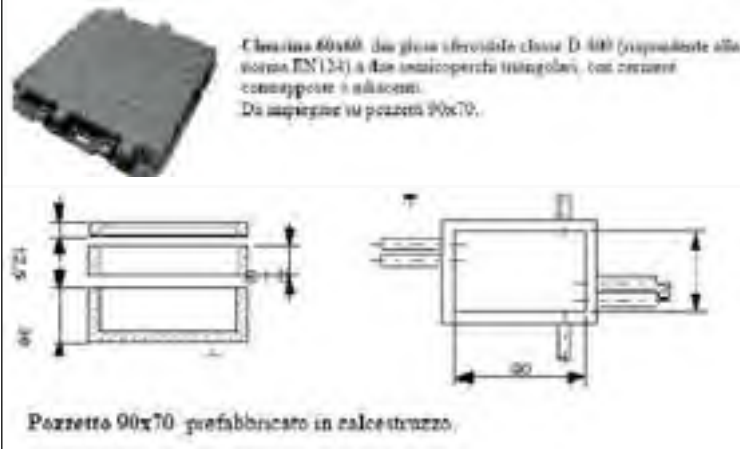

POZZETTO 125X80



ESTRATTO CARTA TECNICA REGIONALE
Elemento: 124091 "Mizzole" Scala 1:5000

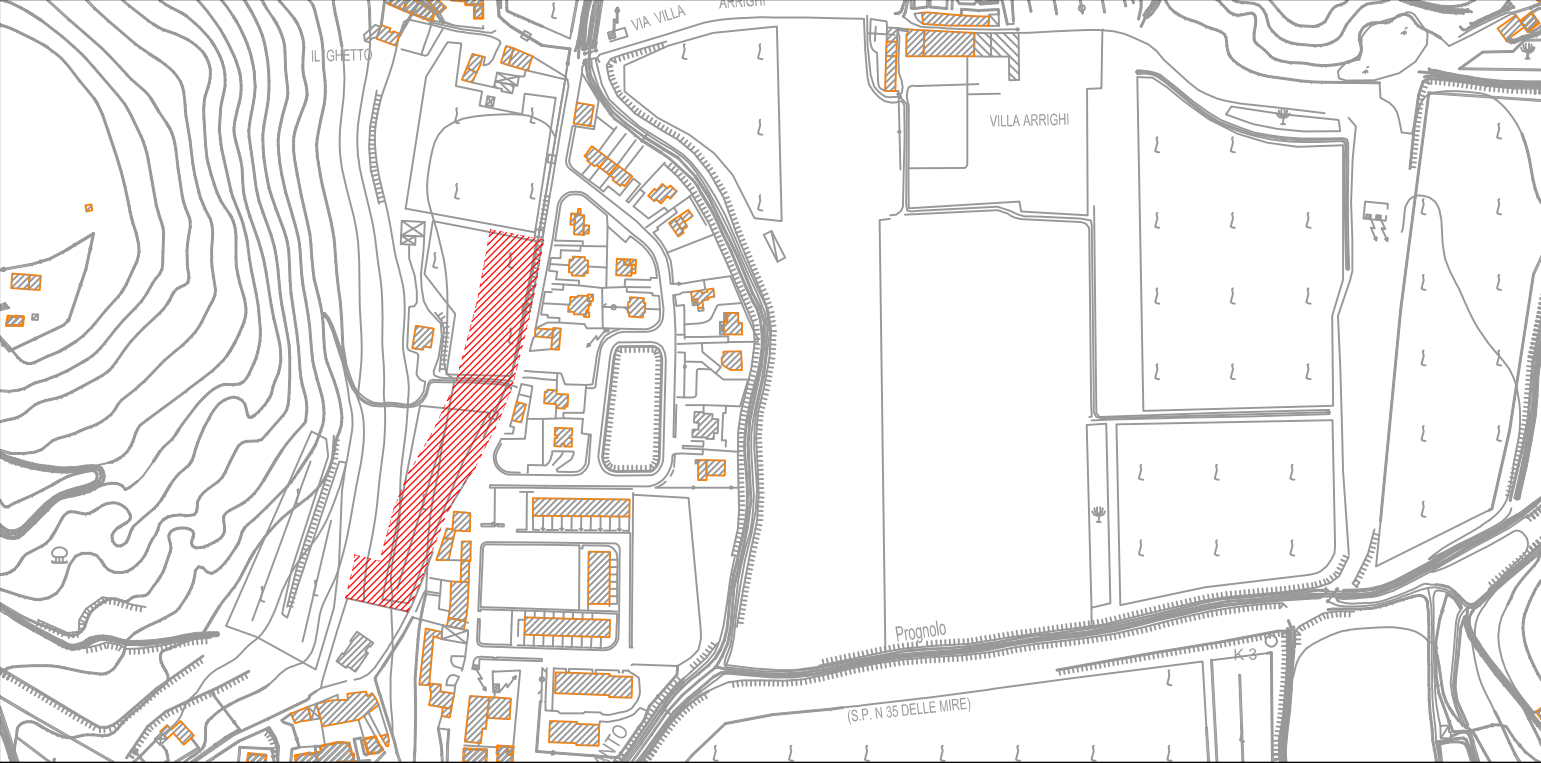

ESTRATTO ORTOFOTO



9.i

PROGETTO

OGGETTO: Piano Urbanistico Attuativo denominato "PUA MIZZOLE"
- Scheda Norma n° 125 -

RETE TELECOM

COMMITTENTE DUSI NAZZARENA DUSI LUCIANA MARIA	PROGETTISTA	SCALA varie
		DATA Luglio 2015
IMPRESA	DIRETTORE LAVORI	FILE
		AGGIORNAMENTI

STUDIO DI INGEGNERIA ROSSI
37036 San Martino Buon Albergo (VR) - Via G. Perlasca n° 4
e-mails: ingg.rossi@yahoo.it - ing.annarossi@gmail.com - ing.ilariorossi@yahoo.it
PROGETTAZIONE E CONSULENZA IN AMBITO CIVILE, AMBIENTALE ED IDRAULICO