



PLANIMETRIA DI PROGETTO    Scala 1:500

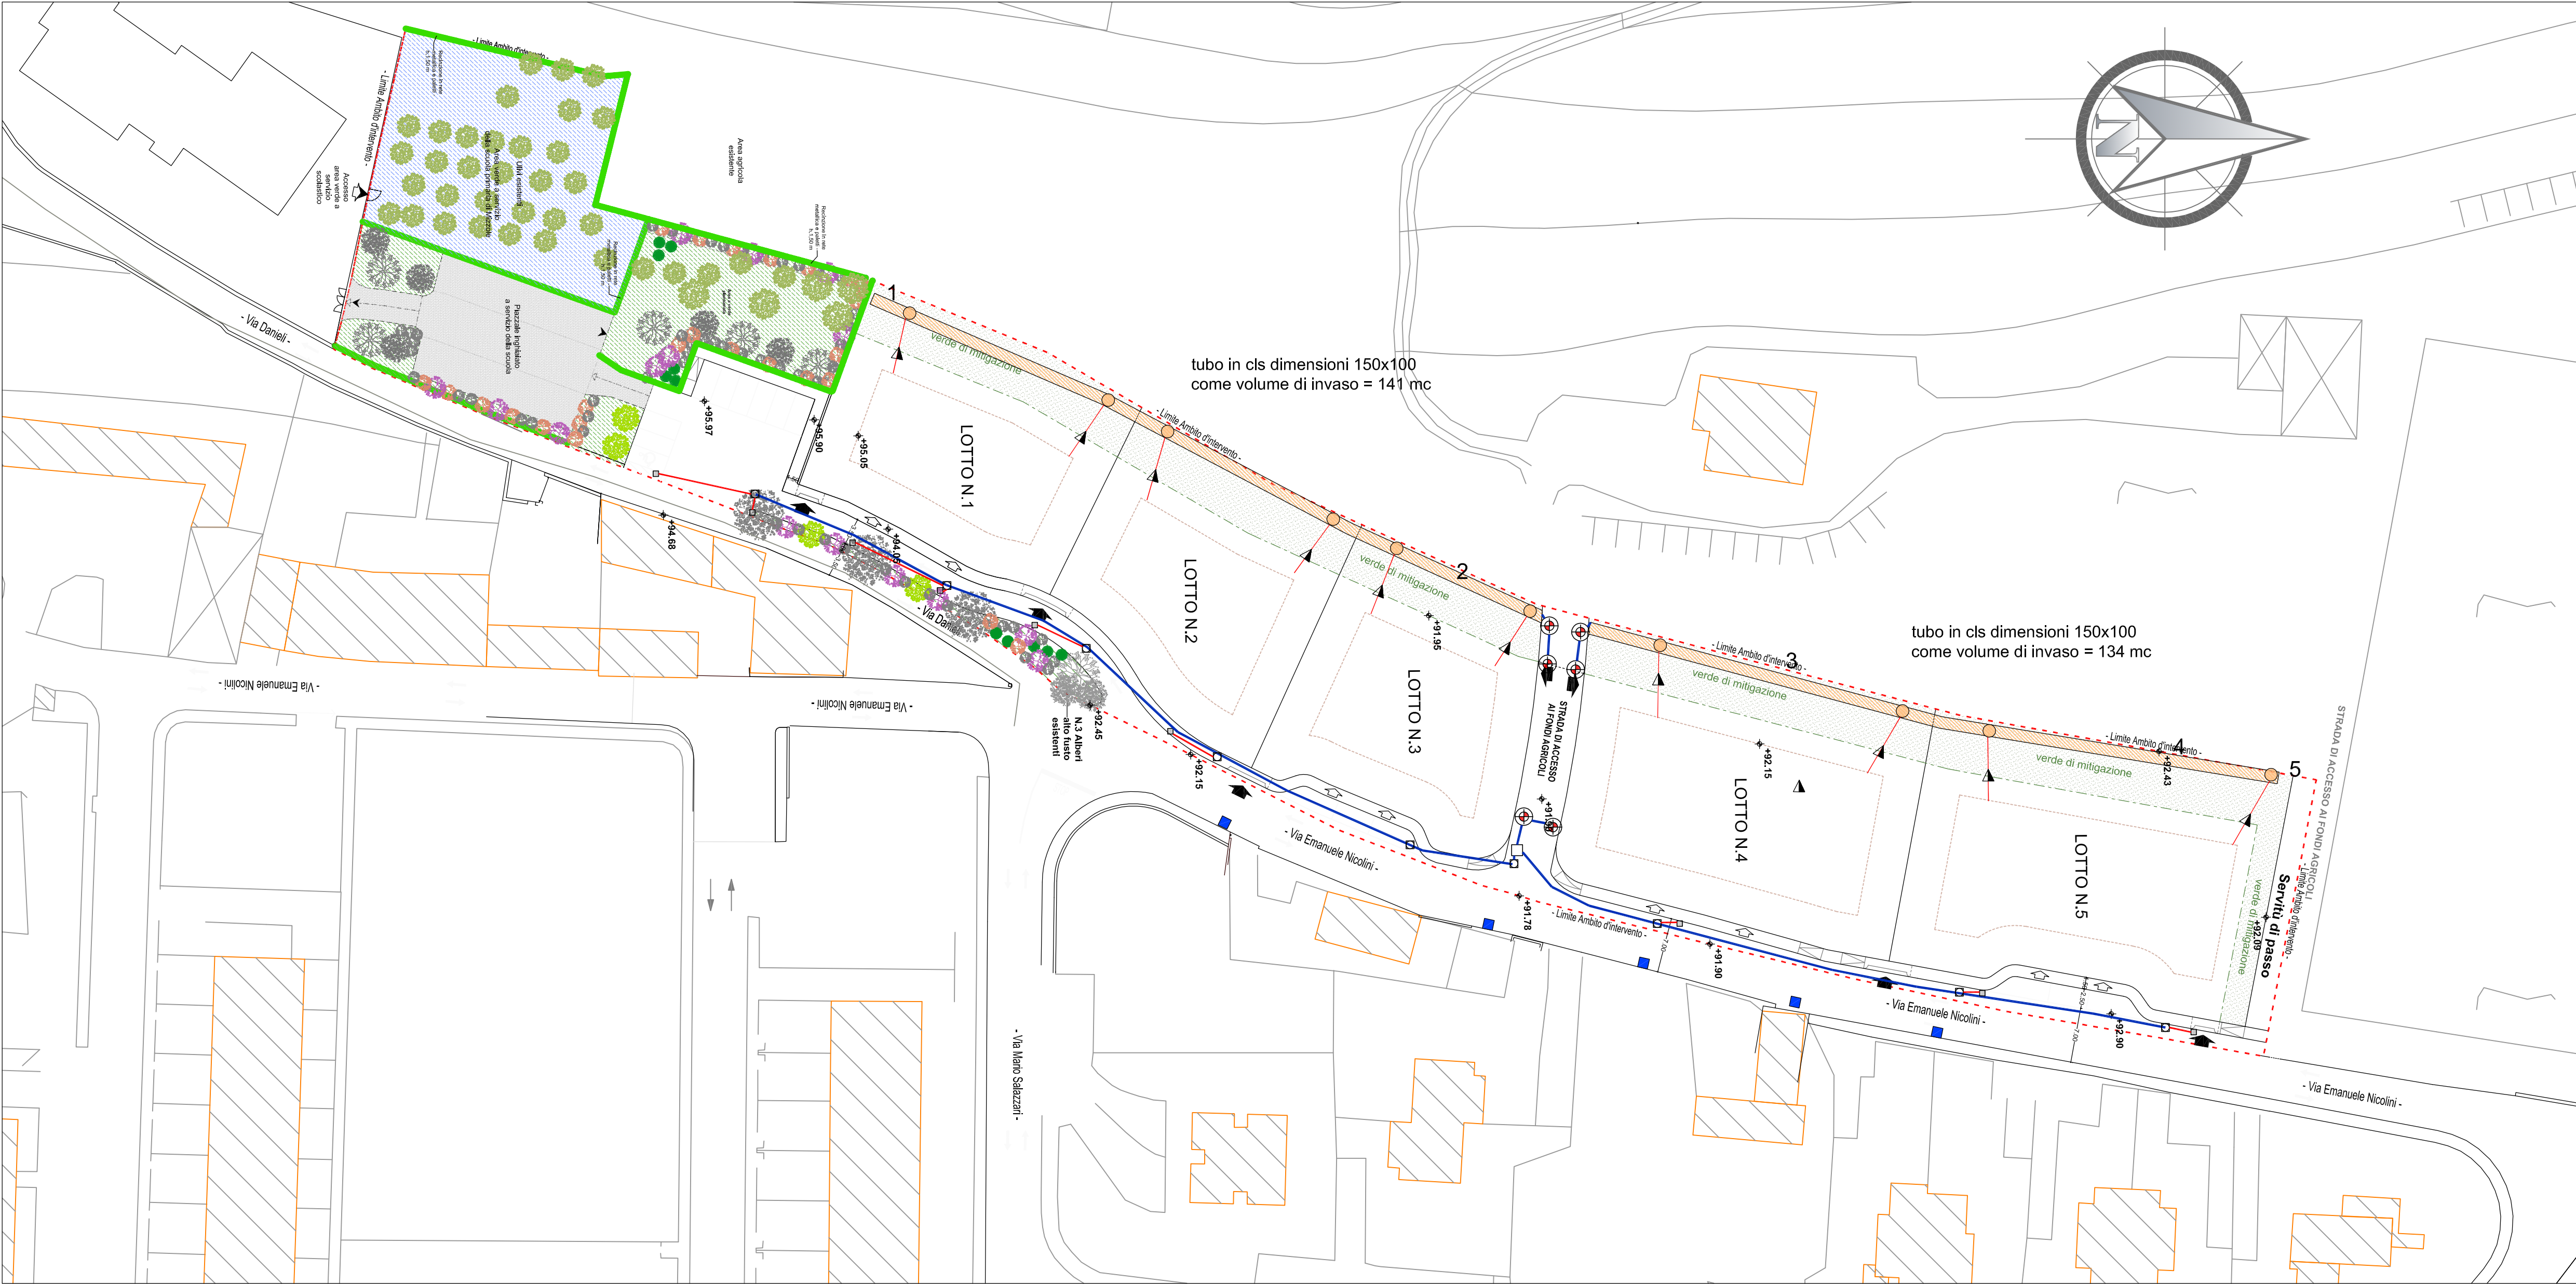

LEGENDA

|  |                                                 |
|--|-------------------------------------------------|
|  | POZZO PERDENTE DI PROGETTO Ø 1,5 m H = 10 m     |
|  | CADITOIA DI PROGETTO                            |
|  | TUBAZIONE DI PROGETTO PVC Ø DN 315              |
|  | TUBAZIONE DI PROGETTO PVC Ø 160                 |
|  | POZZETTO DI RACCORDO Ø1.0 m ispezionabile       |
|  | POZZETTO DI RACCORDO Ø1.0 m non ispezionabile   |
|  | SCATOLARE come opera di laminazione 1,5 m x 1 m |
|  | INNESTO TUBAZIONI LOTTI PRIVATI                 |
|  | CADITOIA ESISTENTE                              |


ESTRATTO CARTA TECNICA REGIONALE  
Elemento: 124091 "Mizzole"    Scala 1:5000

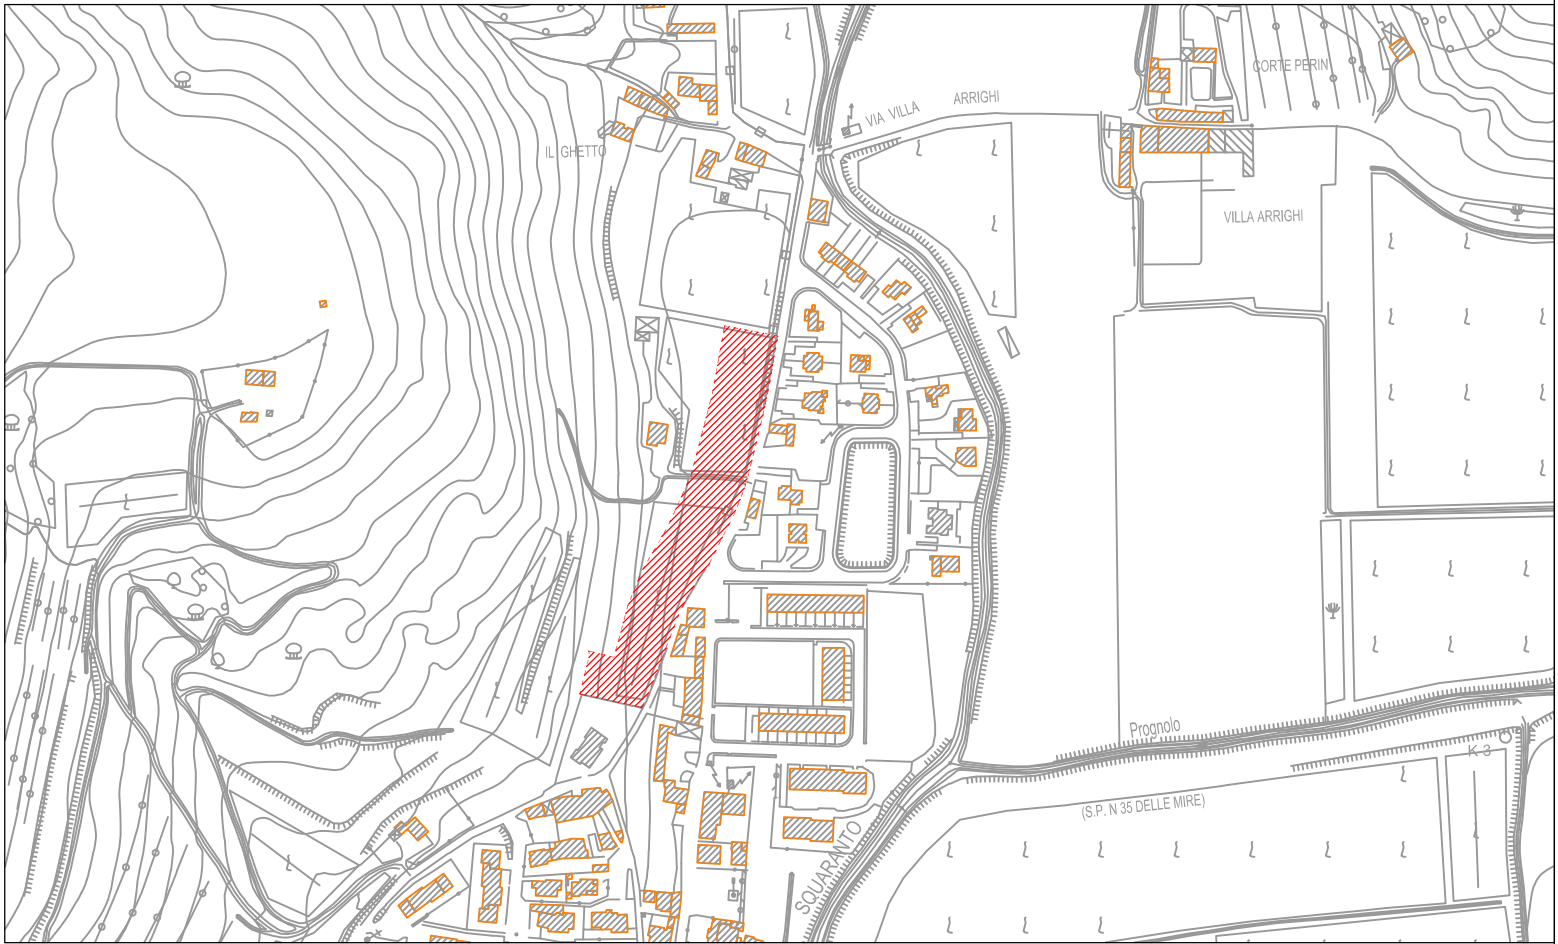


ESTRATTO ORTOFOTO



PROFILO LONGITUDINALE TRATTO 1-4

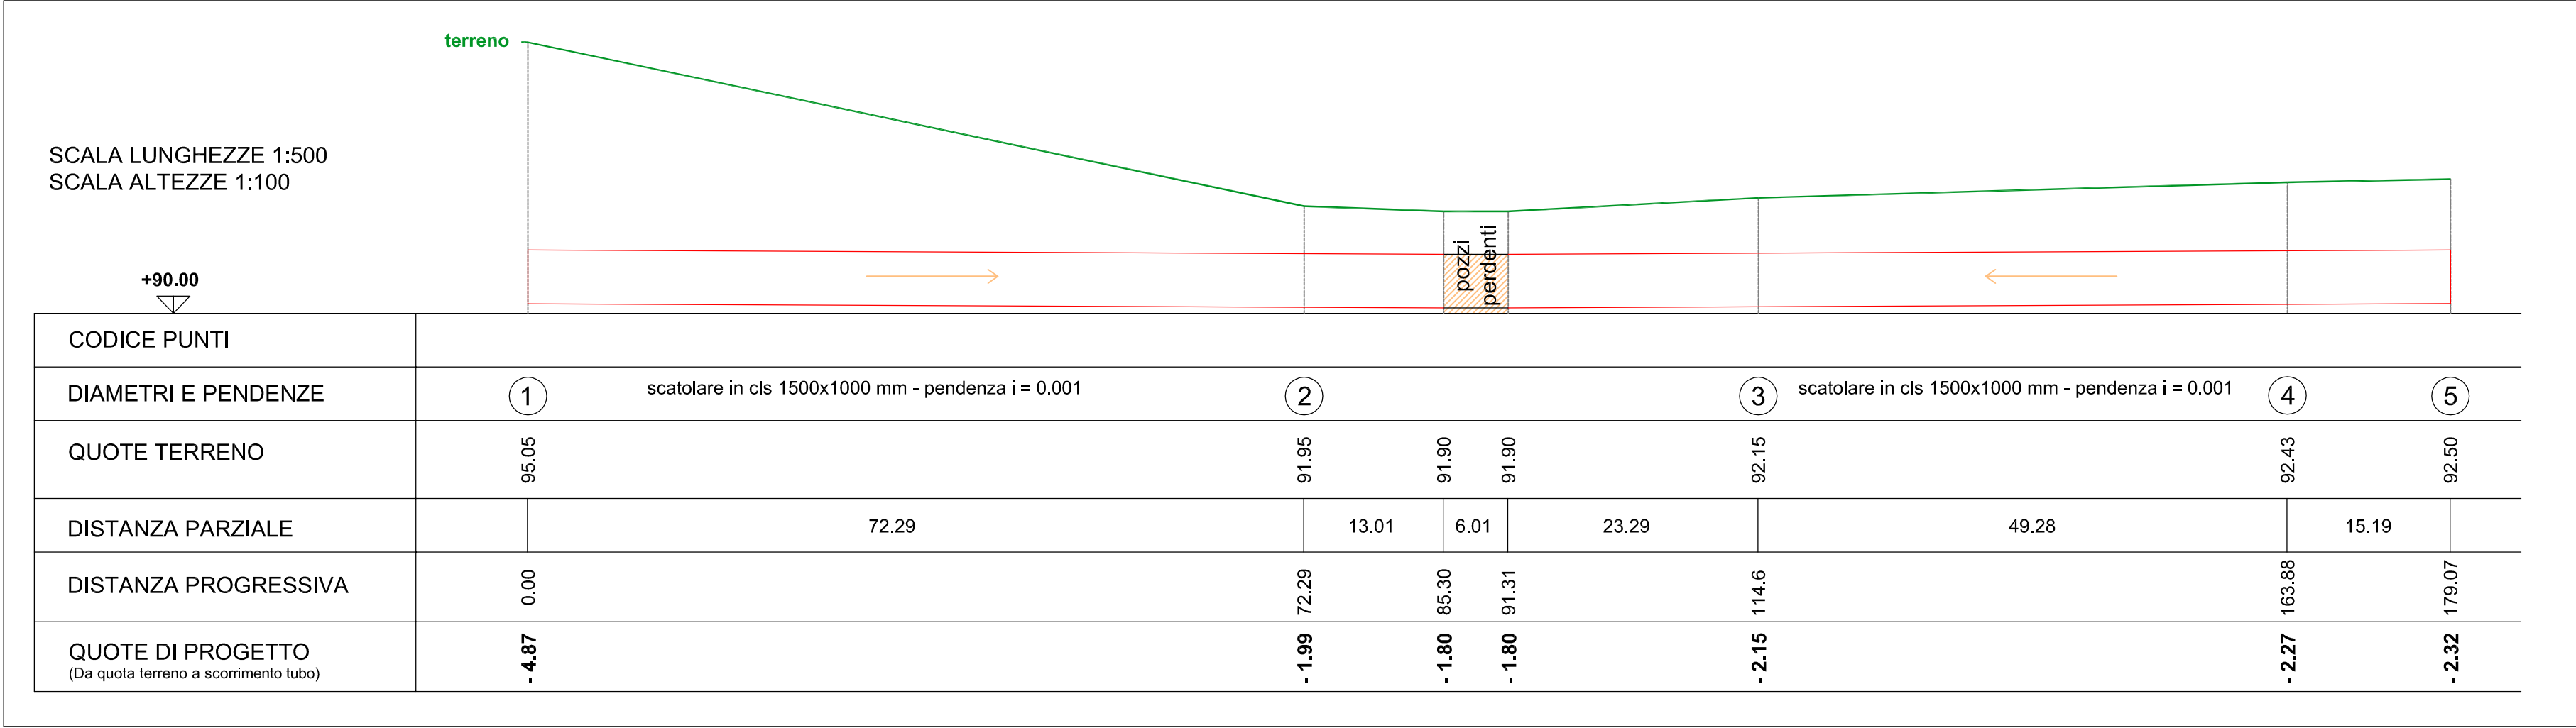

PARTICOLARE POZZO PERDENTE

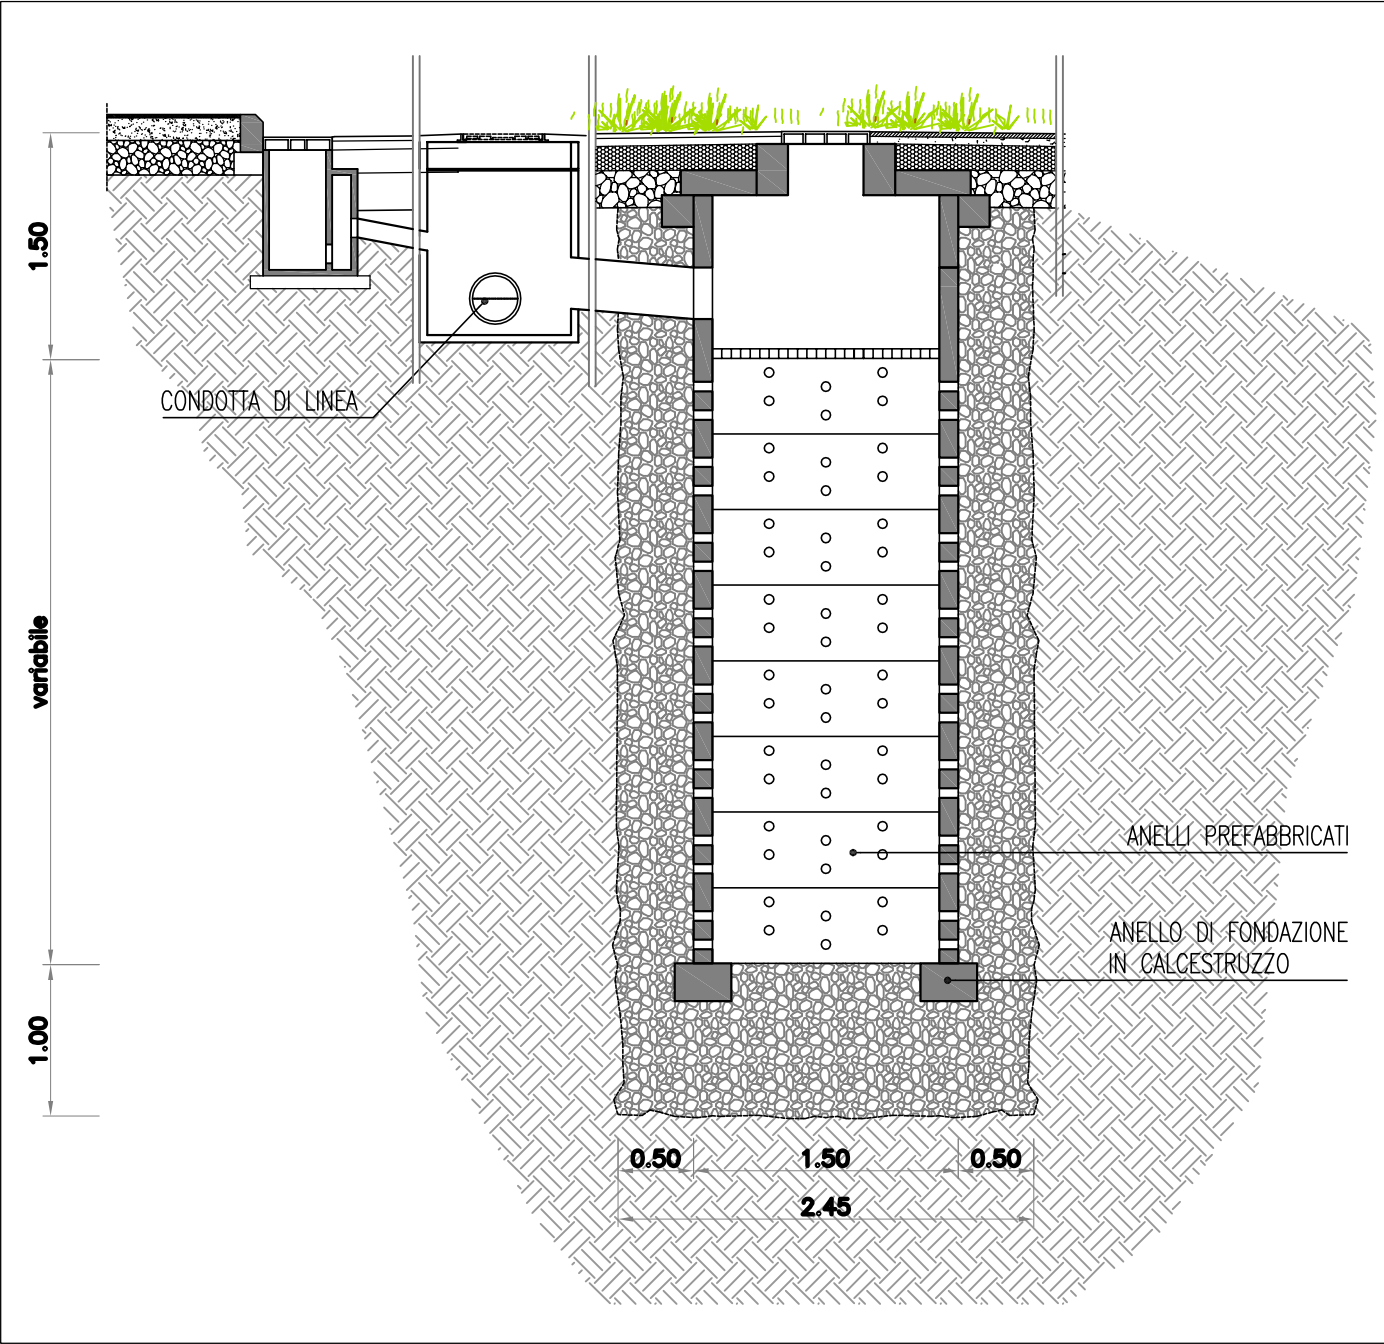

9.1

PROGETTO

OGGETTO: Piano Urbanistico Attuativo denominato "PUA MIZZOLE"  
- Scheda Norma n° 125 -

RETE ACQUE METEORICHE

|                                                     |                  |                     |
|-----------------------------------------------------|------------------|---------------------|
| COMMITTENTE<br>DUSI NAZZARENA<br>DUSI LUCIANA MARIA | PROGETTISTA      | SCALA<br>varie      |
|                                                     |                  | DATA<br>Luglio 2015 |
| IMPRESA                                             | DIRETTORE LAVORI | FILE                |
|                                                     |                  | AGGIORNAMENTI       |

STUDIO DI INGEGNERIA ROSSI  
37036 San Martino Buon Albergo (VR) - Via G. Perlasca n° 4  
e-mails: [ingg.rossi@yahoo.it](mailto:ingg.rossi@yahoo.it) - [ing.annarossi@gmail.com](mailto:ing.annarossi@gmail.com) - [ing.ilariorossi@yahoo.it](mailto:ing.ilariorossi@yahoo.it)  
PROGETTAZIONE E CONSULENZA IN AMBITO CIVILE, AMBIENTALE ED IDRAULICO