
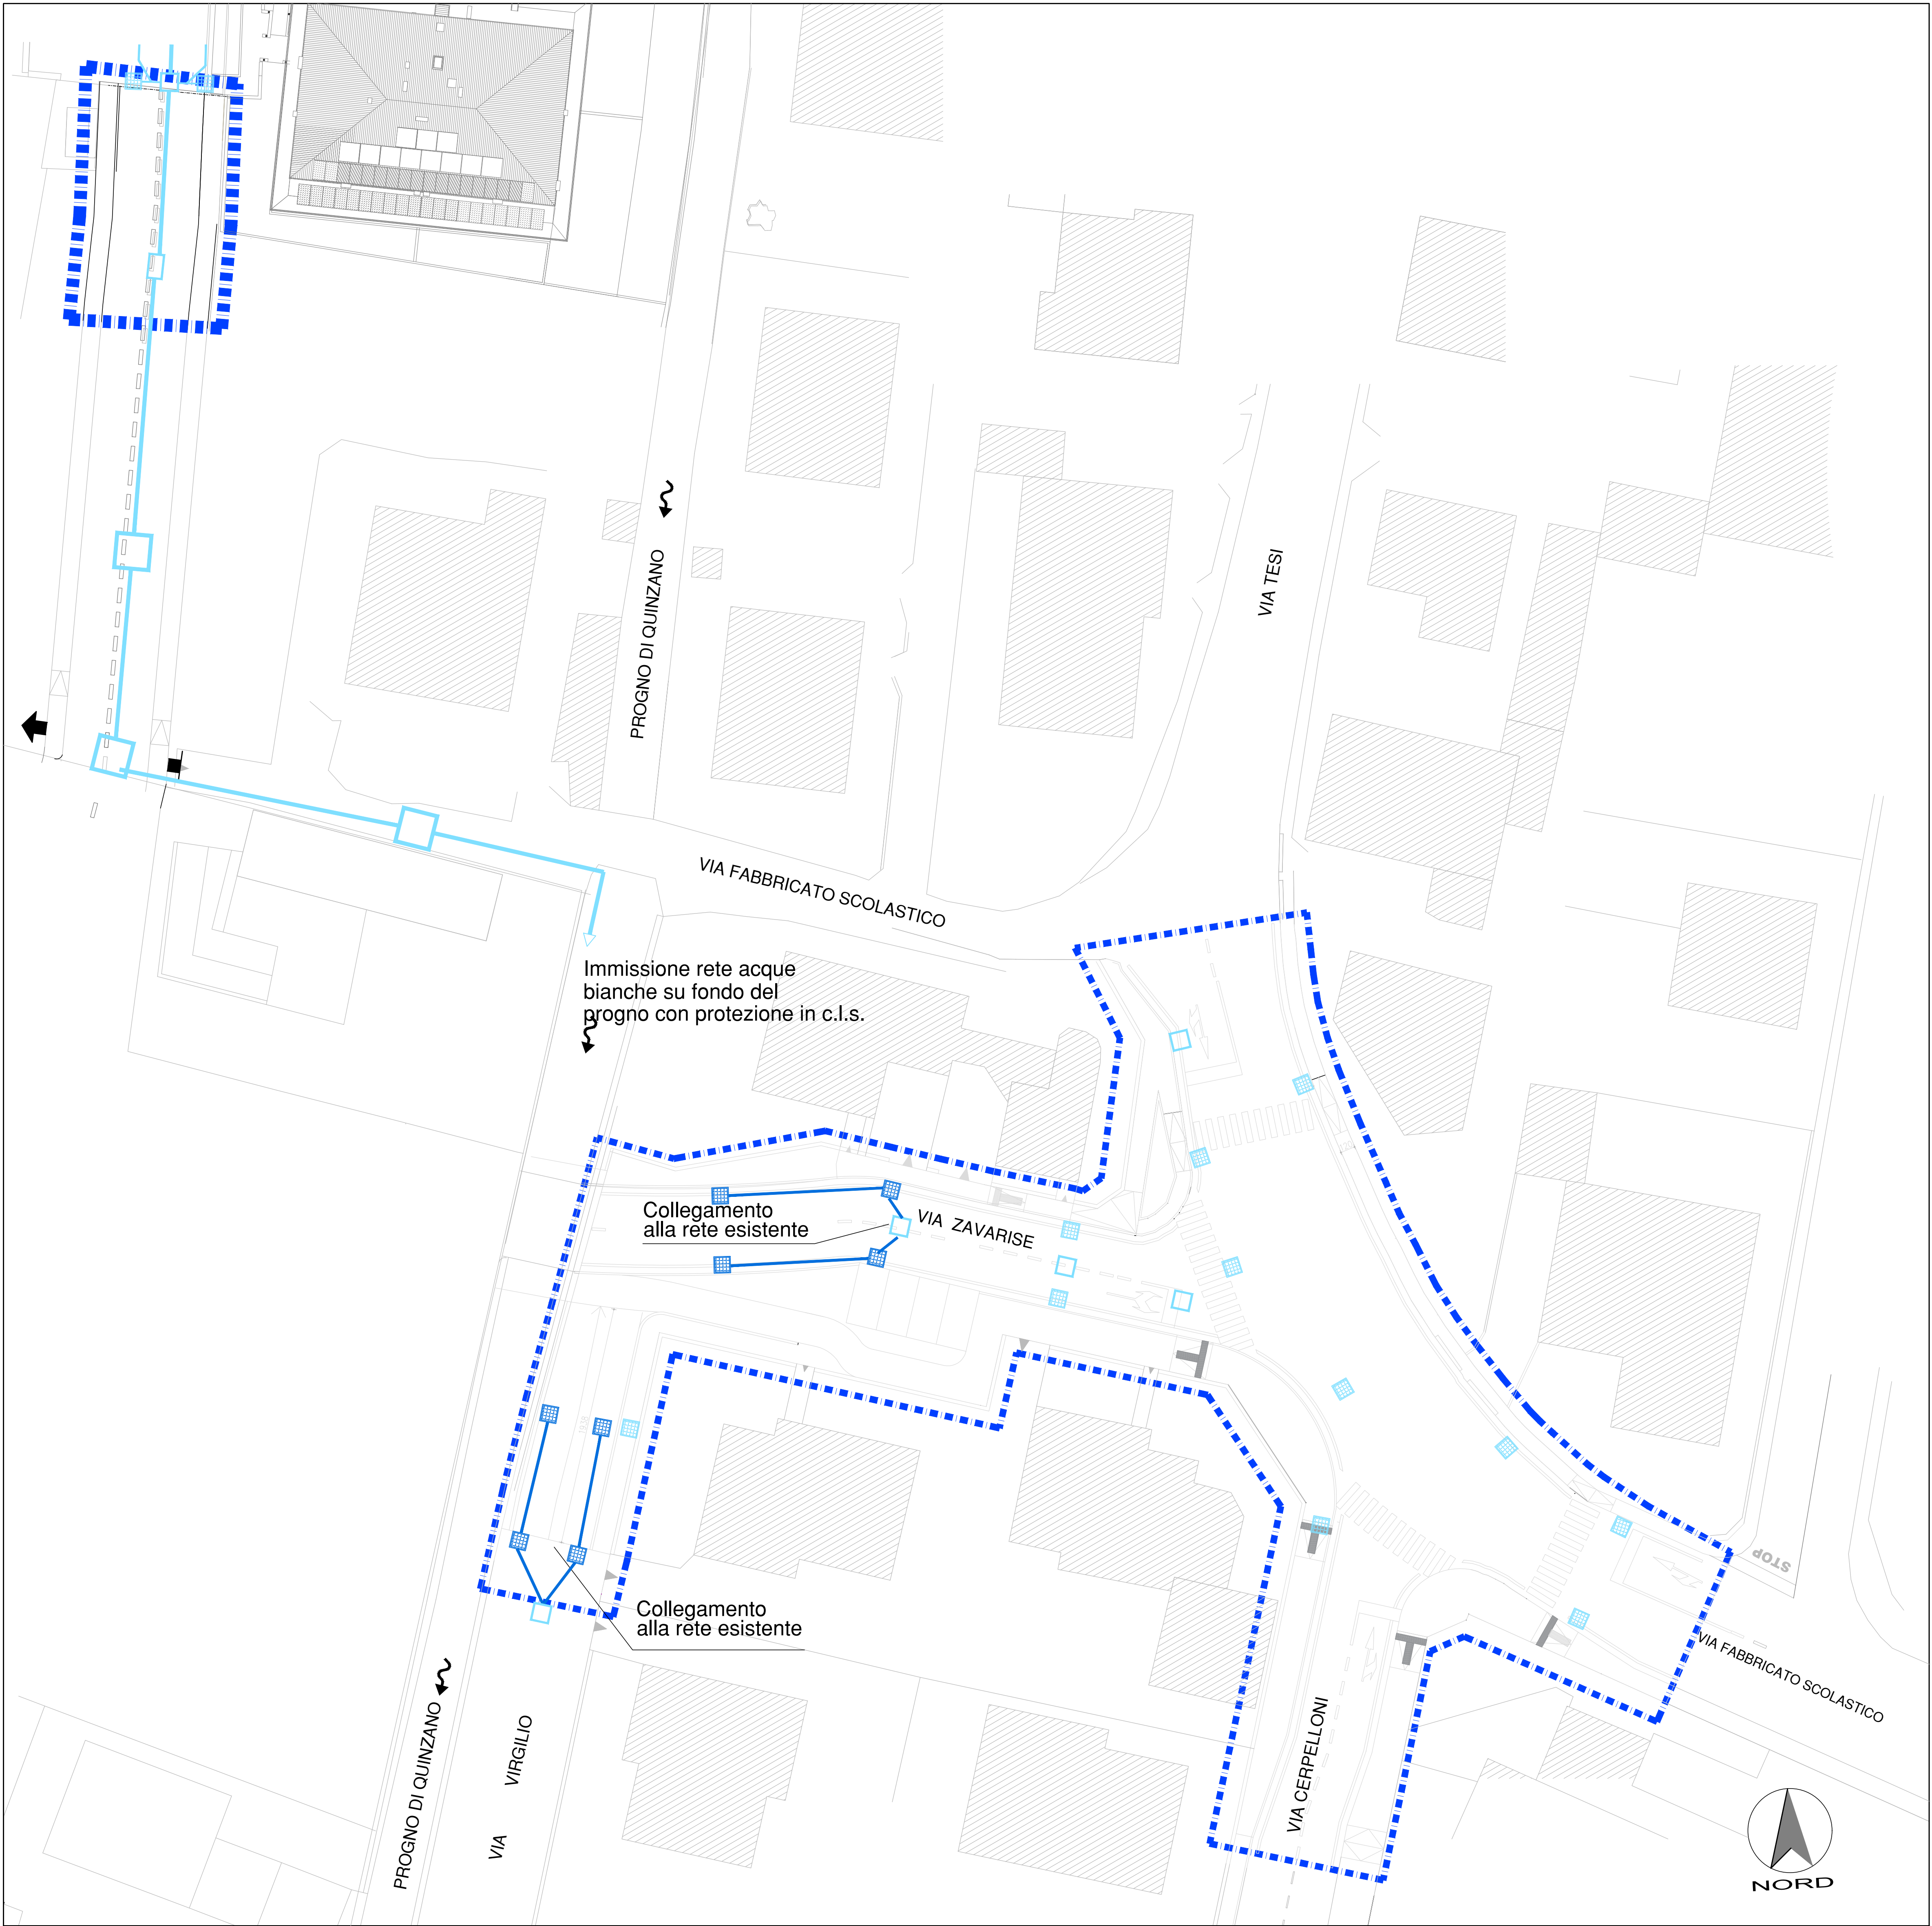
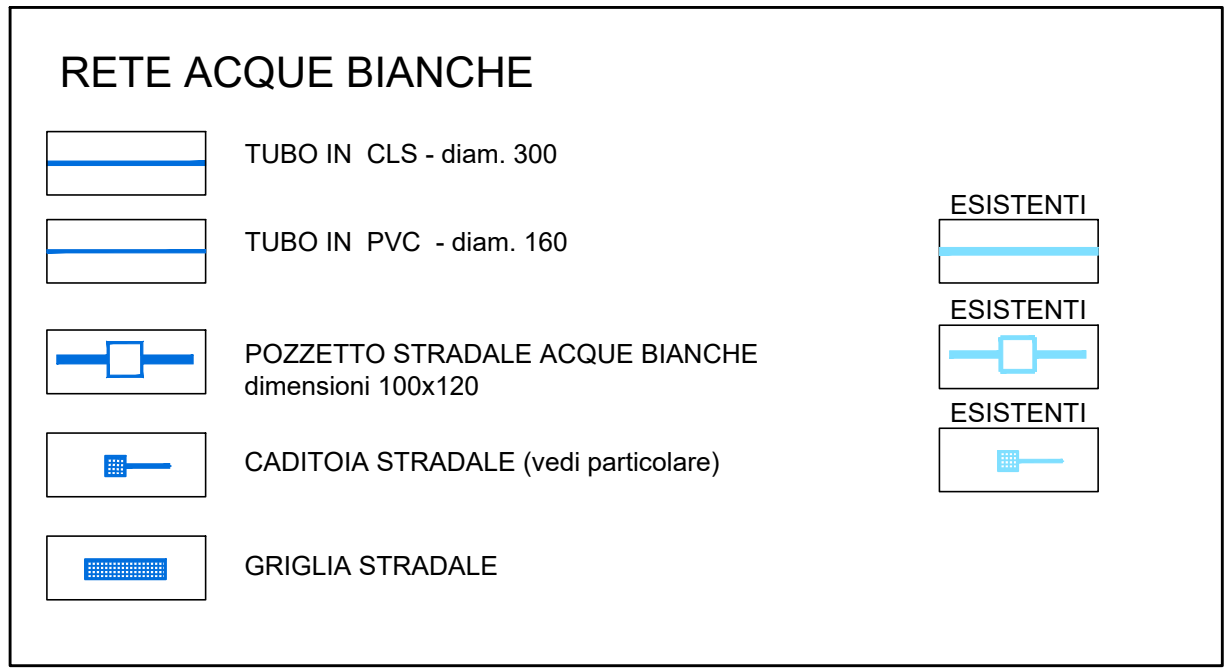
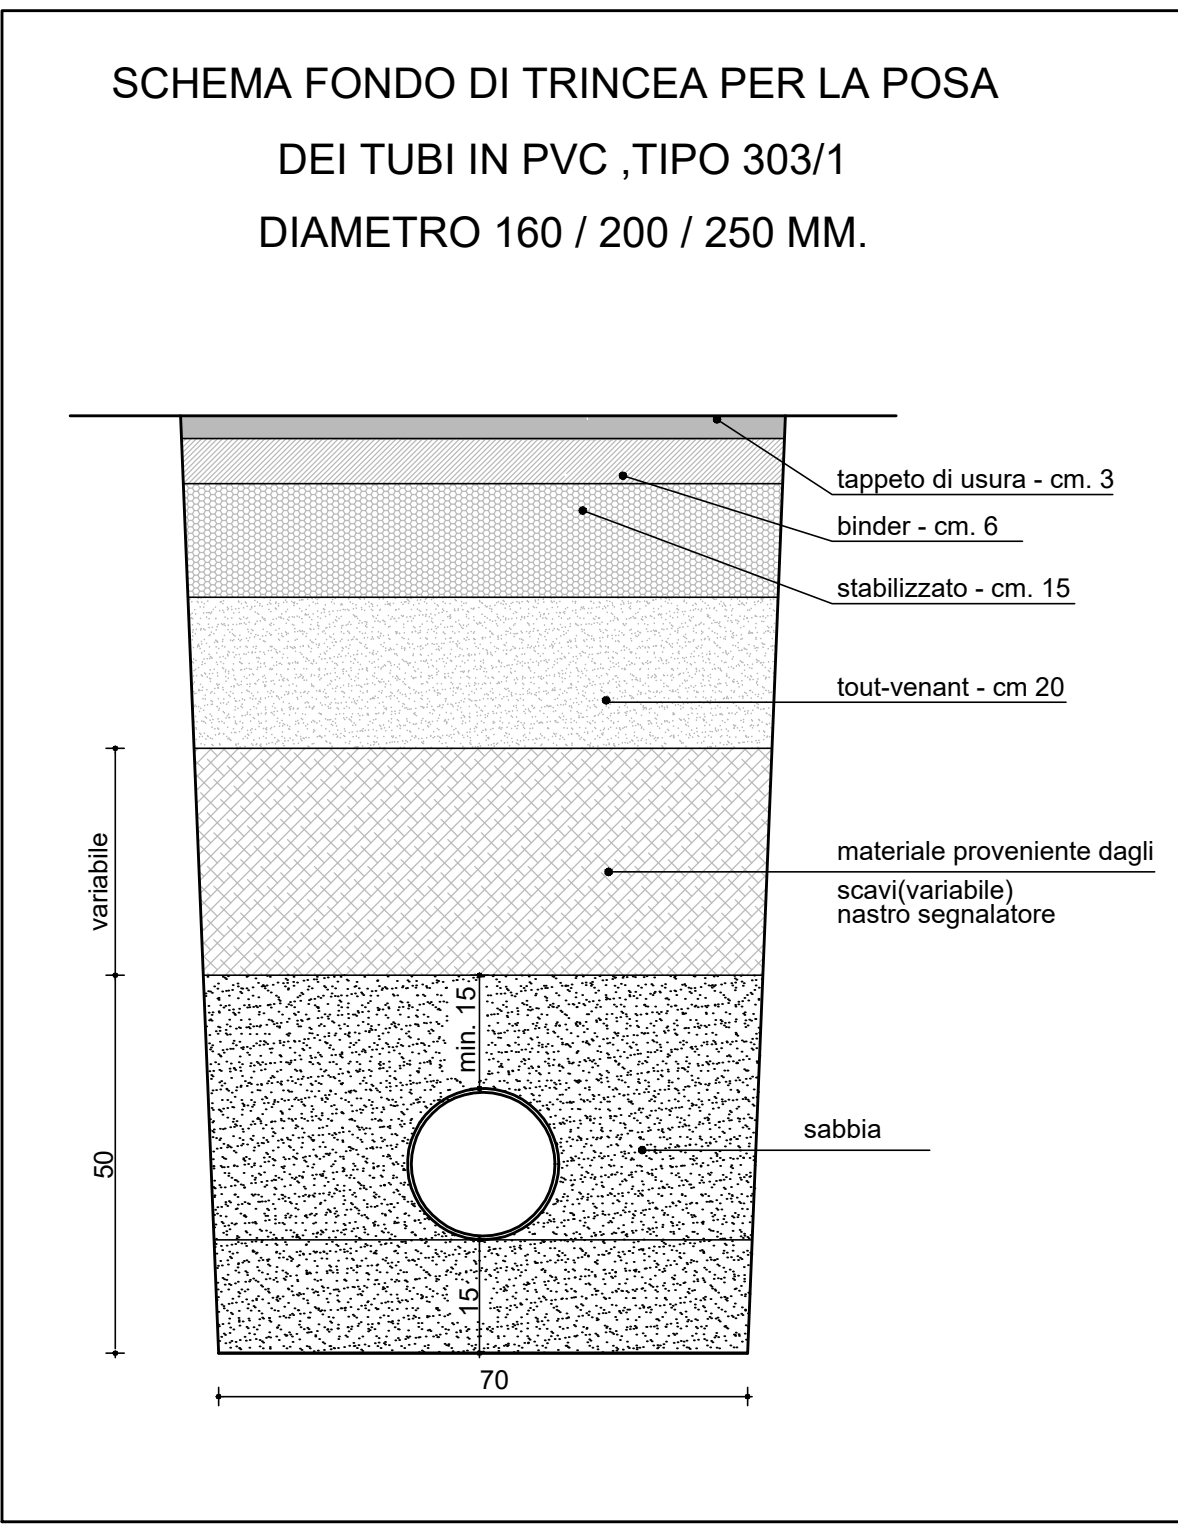
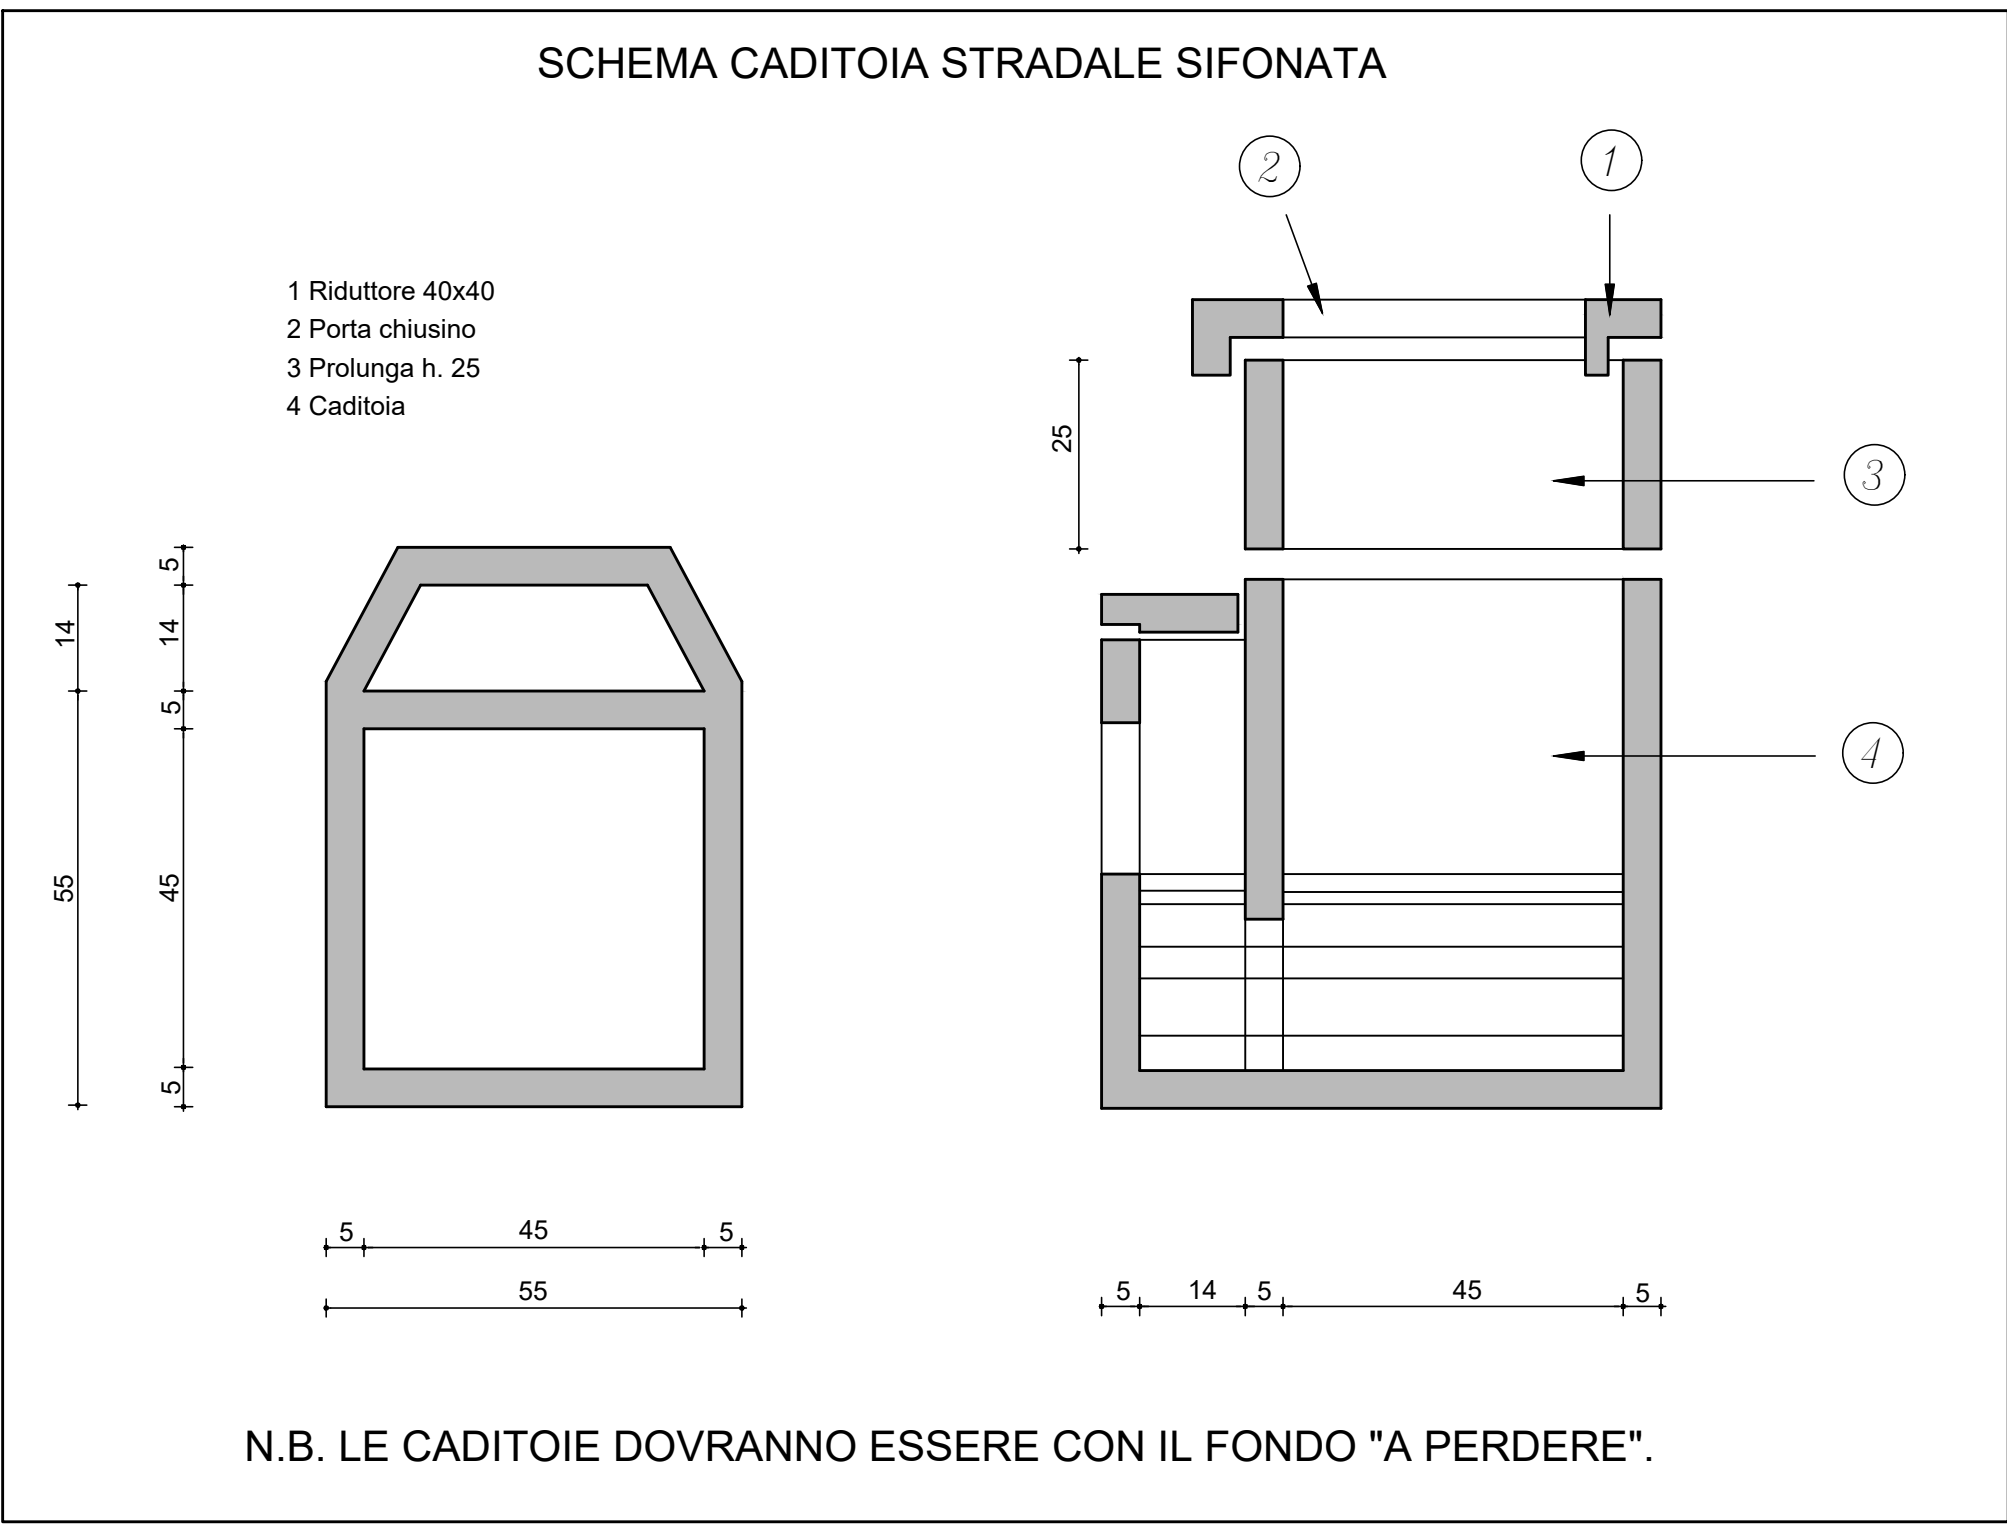


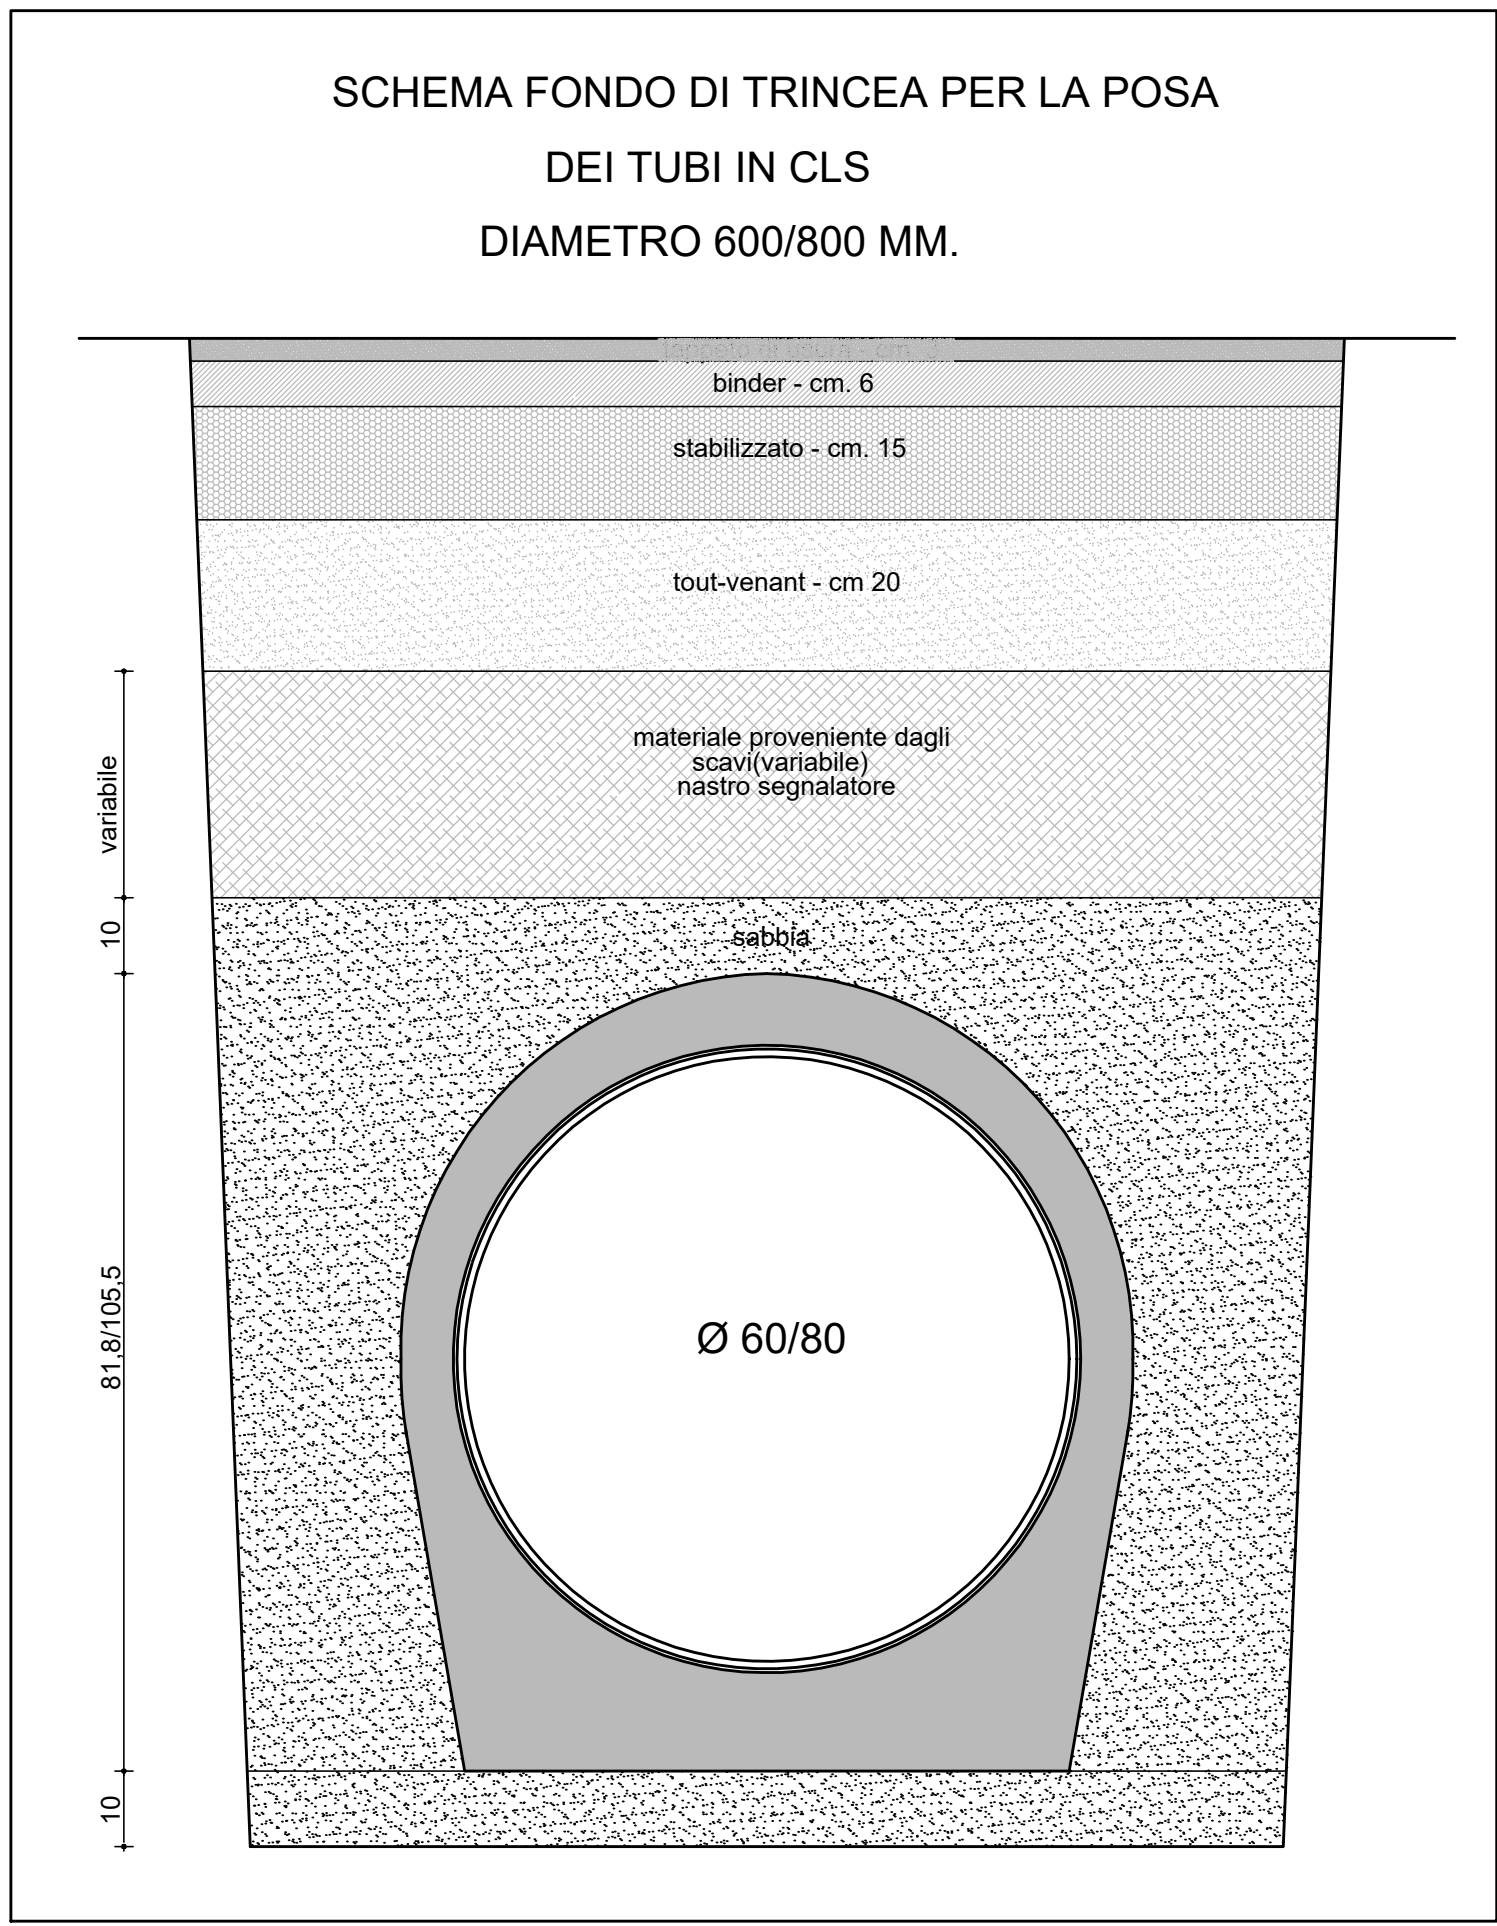

STUDIO CAPRINI

70017 ARCA, MARTINA (VR)
37026 Pagnanella (VR) via Sesto d'Asquino 38 Tel. 0307105249
info@studio-caprini.com - www.studio-caprini.com
email - info@studio-caprini.com - per corrispondenza inviare a: info@studio-caprini.com

COMUNE DI VERONA

OGGETTO:
PROGETTO PER PIANO URBANISTICO ATTUATIVO UNITARIO
"SAN ROCCHETTO A QUINZANO"
ai sensi dell'art. 20 L.R.V. 11/2004
SCHEDA NORMA N° 131
loc. QUINZANO ATO 2 CIRCOSCRIZIONE 2°

SOGGETTI ATTUATORI:

MORGANA S.r.l. P.I. 04038630234
AITECO COSTRUZIONI S.r.l. P.I. 03841050234
EGG PROPERTY S.r.l. P.I. 04877930232
SILVESTRI SANDRO C.F. SLVSDR74H17L781L
NONIEGO DINA C.F. NNGDN135A67L781V
BERTOLDI MARIA C.F. BRTMRA55P43E502B
RESIDORI DEBORA C.F. RSDDBR76C71L781U

IL PROGETTISTA

ARCH. LONARDI MARTINA C.F. LNRMTN88B45B296I
RUP
ING. ANNA ROSSI C.F. RSSNNA78P54L781T
N. CUP: H31B22002560007

NUOVA TAVOLA

GENNAIO 2024

O.P. TAV. 7

SCHEMA OPERE DI URBANIZZAZIONE
-RETE ACQUE BIANCHE-

File VOL_1\A-H\EUREKA\SCHEDA 131

Scala VARIA

Il progettista si riserva i termini di legge la proprietà del presente disegno con divieto di riprodurlo o cederlo senza la sua autorizzazione.