

Oggetto:

PROGETTO PER PIANO URBANISTICO ATTUATIVO UNITARIO
"SAN ROCCHETTO A QUINZANO"
ai sensi dell'art. 20 L.R.V. 11/2004
SCHEDA NORMA N° 131
loc. QUINZANO ATO 2 CIRCOSCRIZIONE 2*

SOGGETTI ATTUATORI:


MORGANA S.r.l.	P.I.	04038630234
AITECO COSTRUZIONI S.r.l.	P.I.	03841050234
EGG PROPERTY S.r.l.	P.I.	04877930232
SILVESTRI SANDRO	C.F.	SLVSDR74H17L781L
NONIEGO DINA	C.F.	NNGDNI35A67L781V
BERTOLDI MARIA	C.F.	BRTMRA55P43E502B
RESIDORI DEBORA	C.F.	RSDDBR76C71L781U

MORGANA S.R.L.	P.I.	04038630234	
AITECO COSTRUZIONI S.R.L.	P.I.	03841050234	
EGG PROPERTY S.R.L.	P.I.	0487793232	
SILVESTRI SANDRO	C.F.	SLVSDR74H17L781V	
NONIEGO DINA	C.F.	NNGDNI35A67L781V	
BERTOLDI MARIA	C.F.	BRTMRA55P43E502B	
RESIDORI DEBORA	C.F.	RSDDBR76C71L781U	
IL PROGETTISTA ARCH. LONARDI MARTINA	C.F.	UNRM1N8864582961	

NUOVA TAVOLA

TAV. 7.1 GENNAIO 2024

PROGETTO PLANIVOLUMETRICO

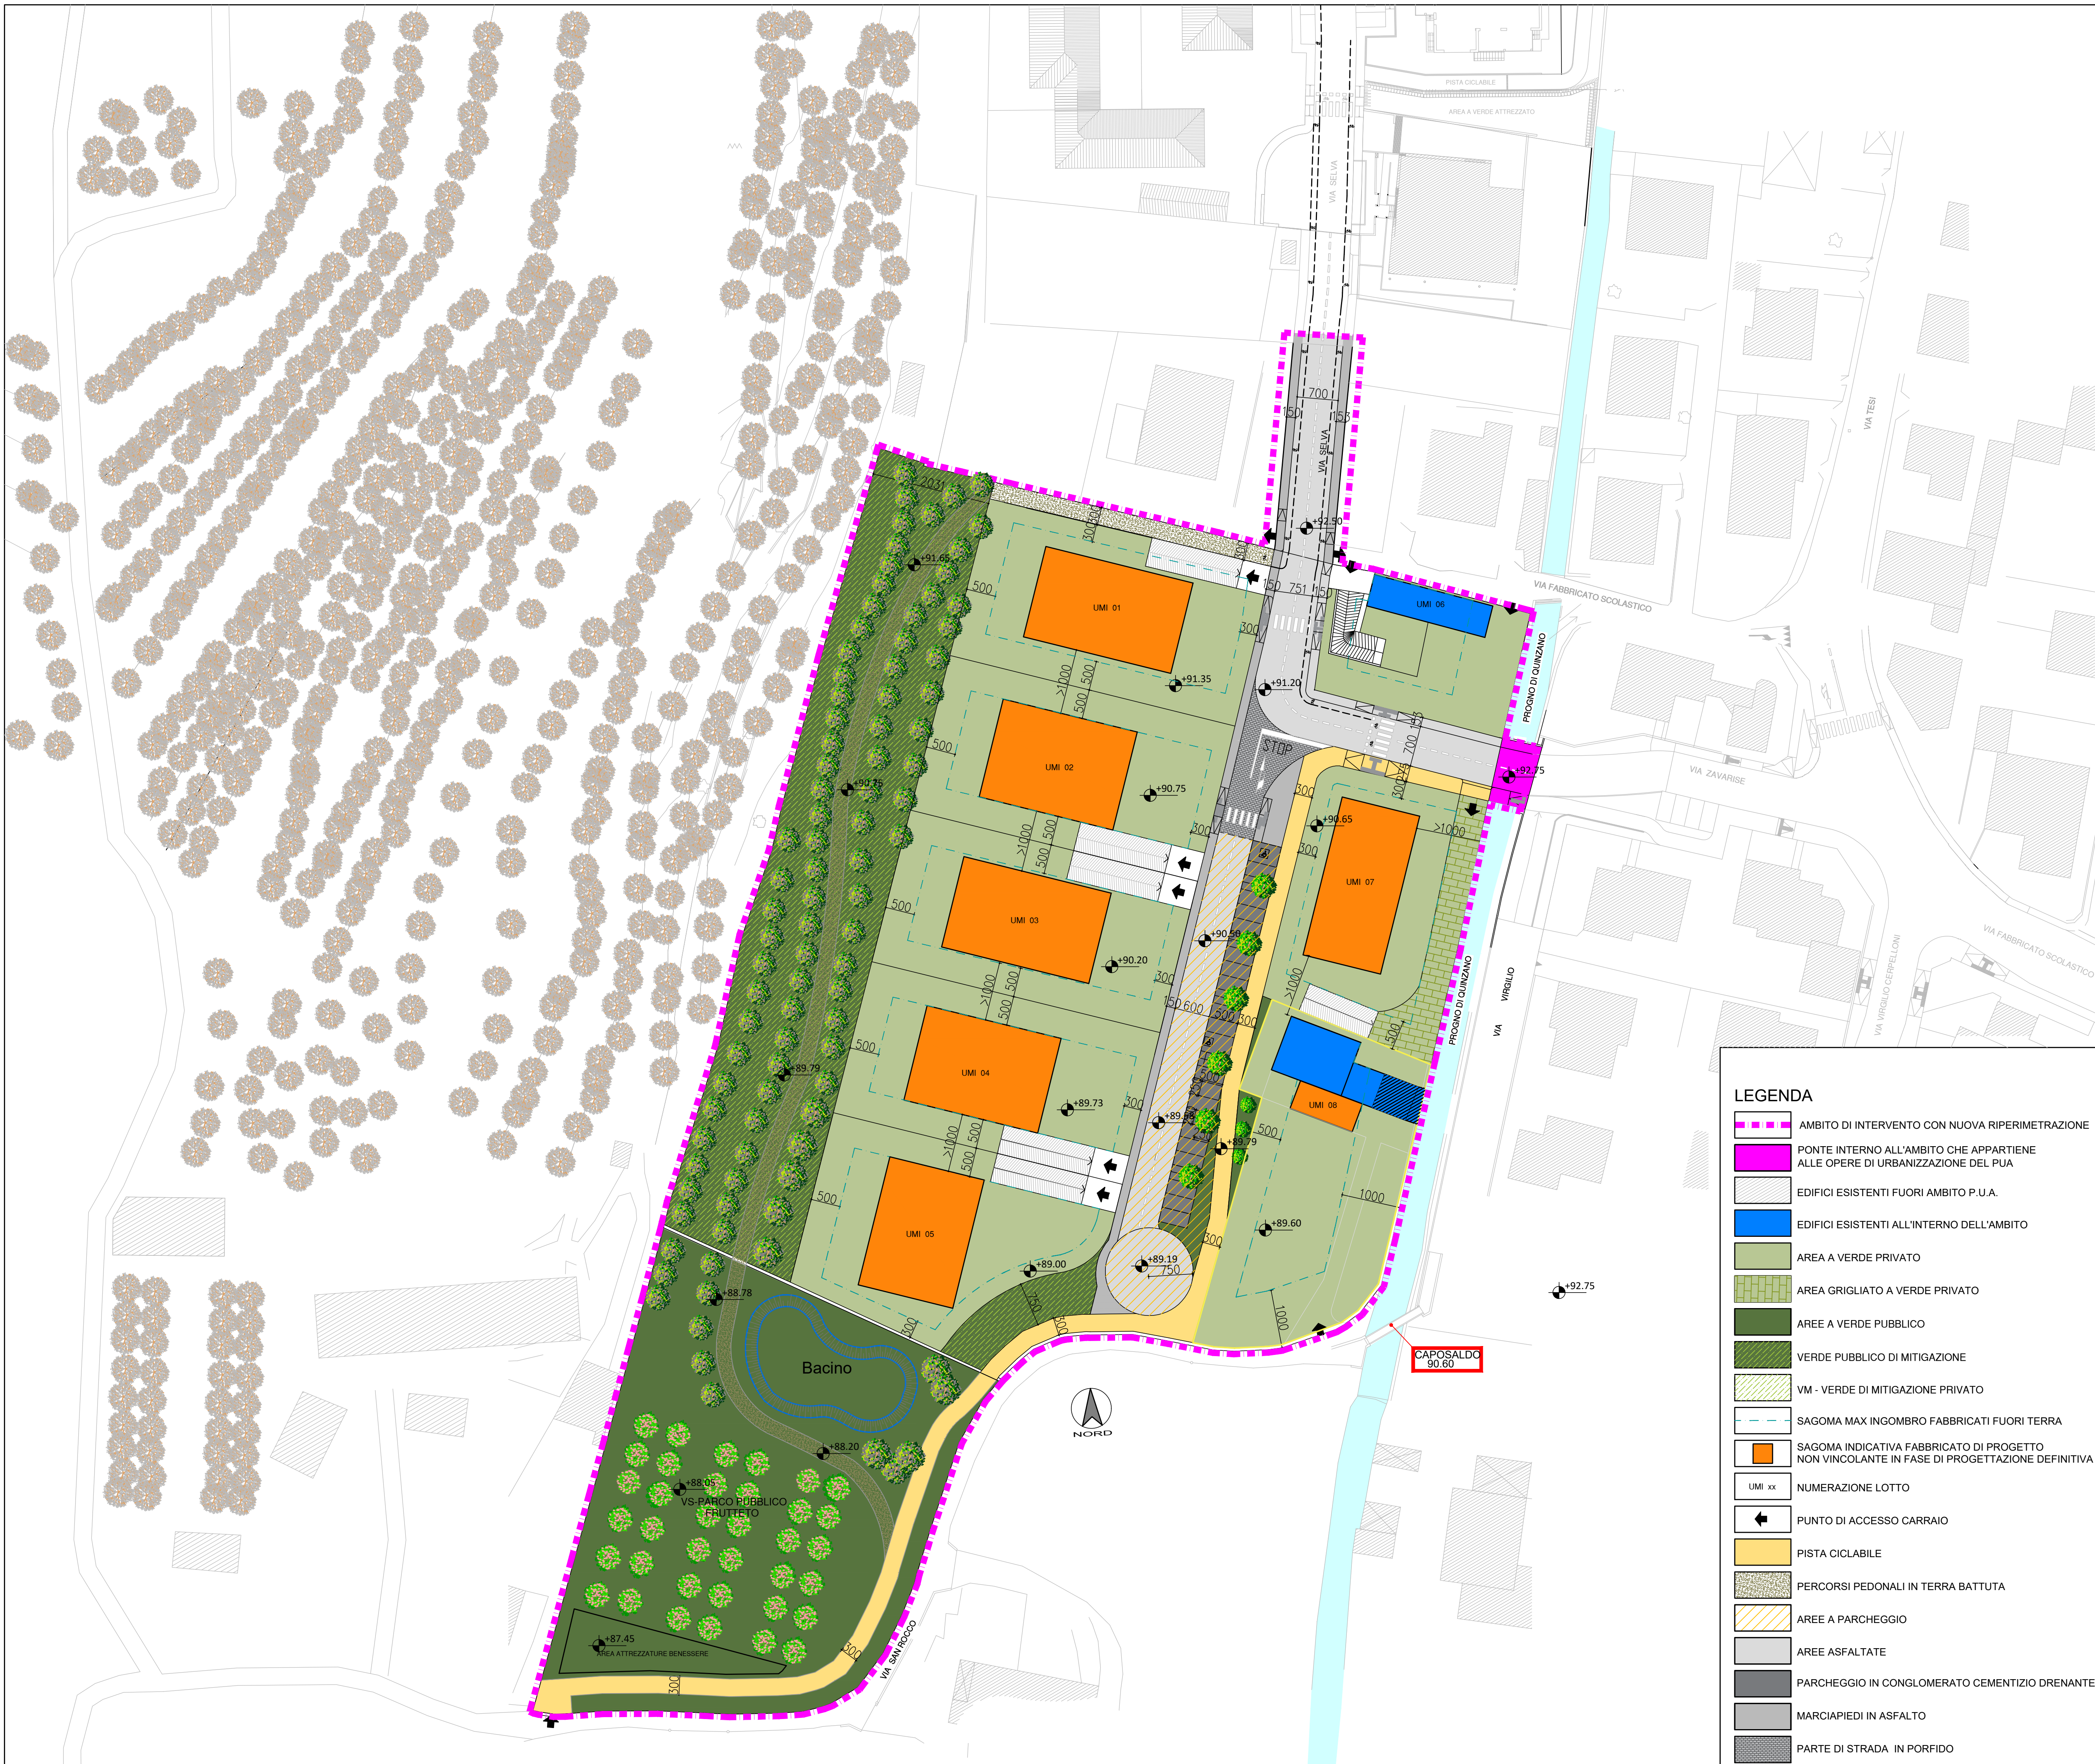

LEGENDA

- AMBITO DI INTERVENTO CON NUOVA RIPERIMETRAZIONE
- PONTE INTERNO ALL'AMBITO CHE APPARTIENE ALLE OPERE DI URBANIZZAZIONE DEL PUA
- EDIFICI ESISTENTI FUORI AMBITO P.U.A.
- EDIFICI ESISTENTI ALL'INTERNO DELL'AMBITO
- AREA A VERDE PRIVATO
- AREA GRIGLIATO A VERDE PRIVATO
- AREE A VERDE PUBBLICO
- VERDE PUBBLICO DI MITIGAZIONE
- VM - VERDE DI MITIGAZIONE PRIVATO
- SAGOMA MAX INGOMBRO FABBRICATI FUORI TERRA
- SAGOMA INDICATIVA FABBRICATO DI PROGETTO NON VINCOLANTE IN FASE DI PROGETTAZIONE DEFINITIVA
- NUMERAZIONE LOTTO
- PUNTO DI ACCESSO CARRAIO
- PISTA CICLABILE
- PERCORSI PEDONALI IN TERRA BATTUTA
- AREE A PARCHEGGIO
- AREE ASFALTATE
- PARCHEGGIO IN CONGLOMERATO CEMENTIZIO DRENANTE
- MARCIAPIEDI IN ASFALTO
- PARTE DI STRADA IN PORFIDO