


SCALA LUNGHEZZE 1 : 200
SCALA ALTEZZE 1 : 200


Codice punti

6666 JGIM

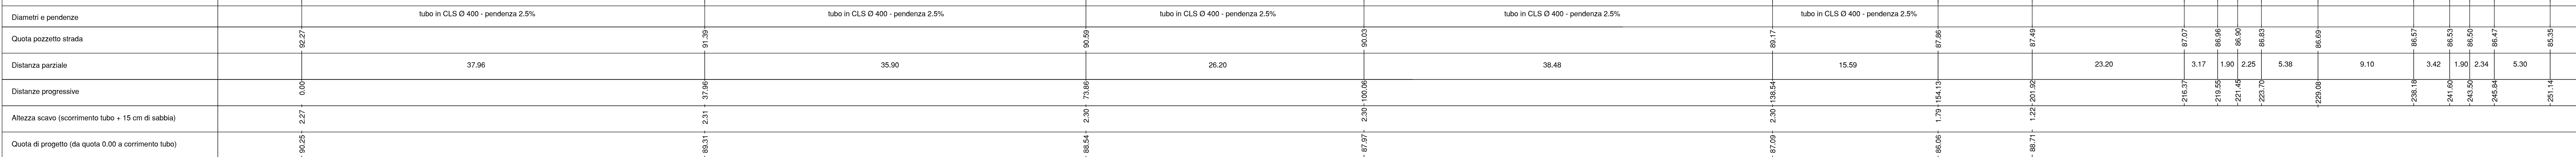

	TUBO IN CLS - diam. 300
	TUBO IN CLS - diam.400
	TUBO IN CLS - diam.600
	TUBO IN PVC - diam. 300 allacciamento lotti
	POZZETTO STRADALE ACQUE BIANCHE ISPEZIONI dimensioni 100*120
	INVASO PER ACQUE BIANCHE LOTTI PRIVATI

	TUBO IN CLS - diam. 400
	TUBO IN PVC - diam. 160
	TUBO IN PVC - diam. 200
	POZZETTO STRADALE ACQUE BIANCHE dimensioni 100x120
	CADITOIA STRADALE (vedi particolare)
	GRIGLIA STRADALE
	PERIMETRO BACINO

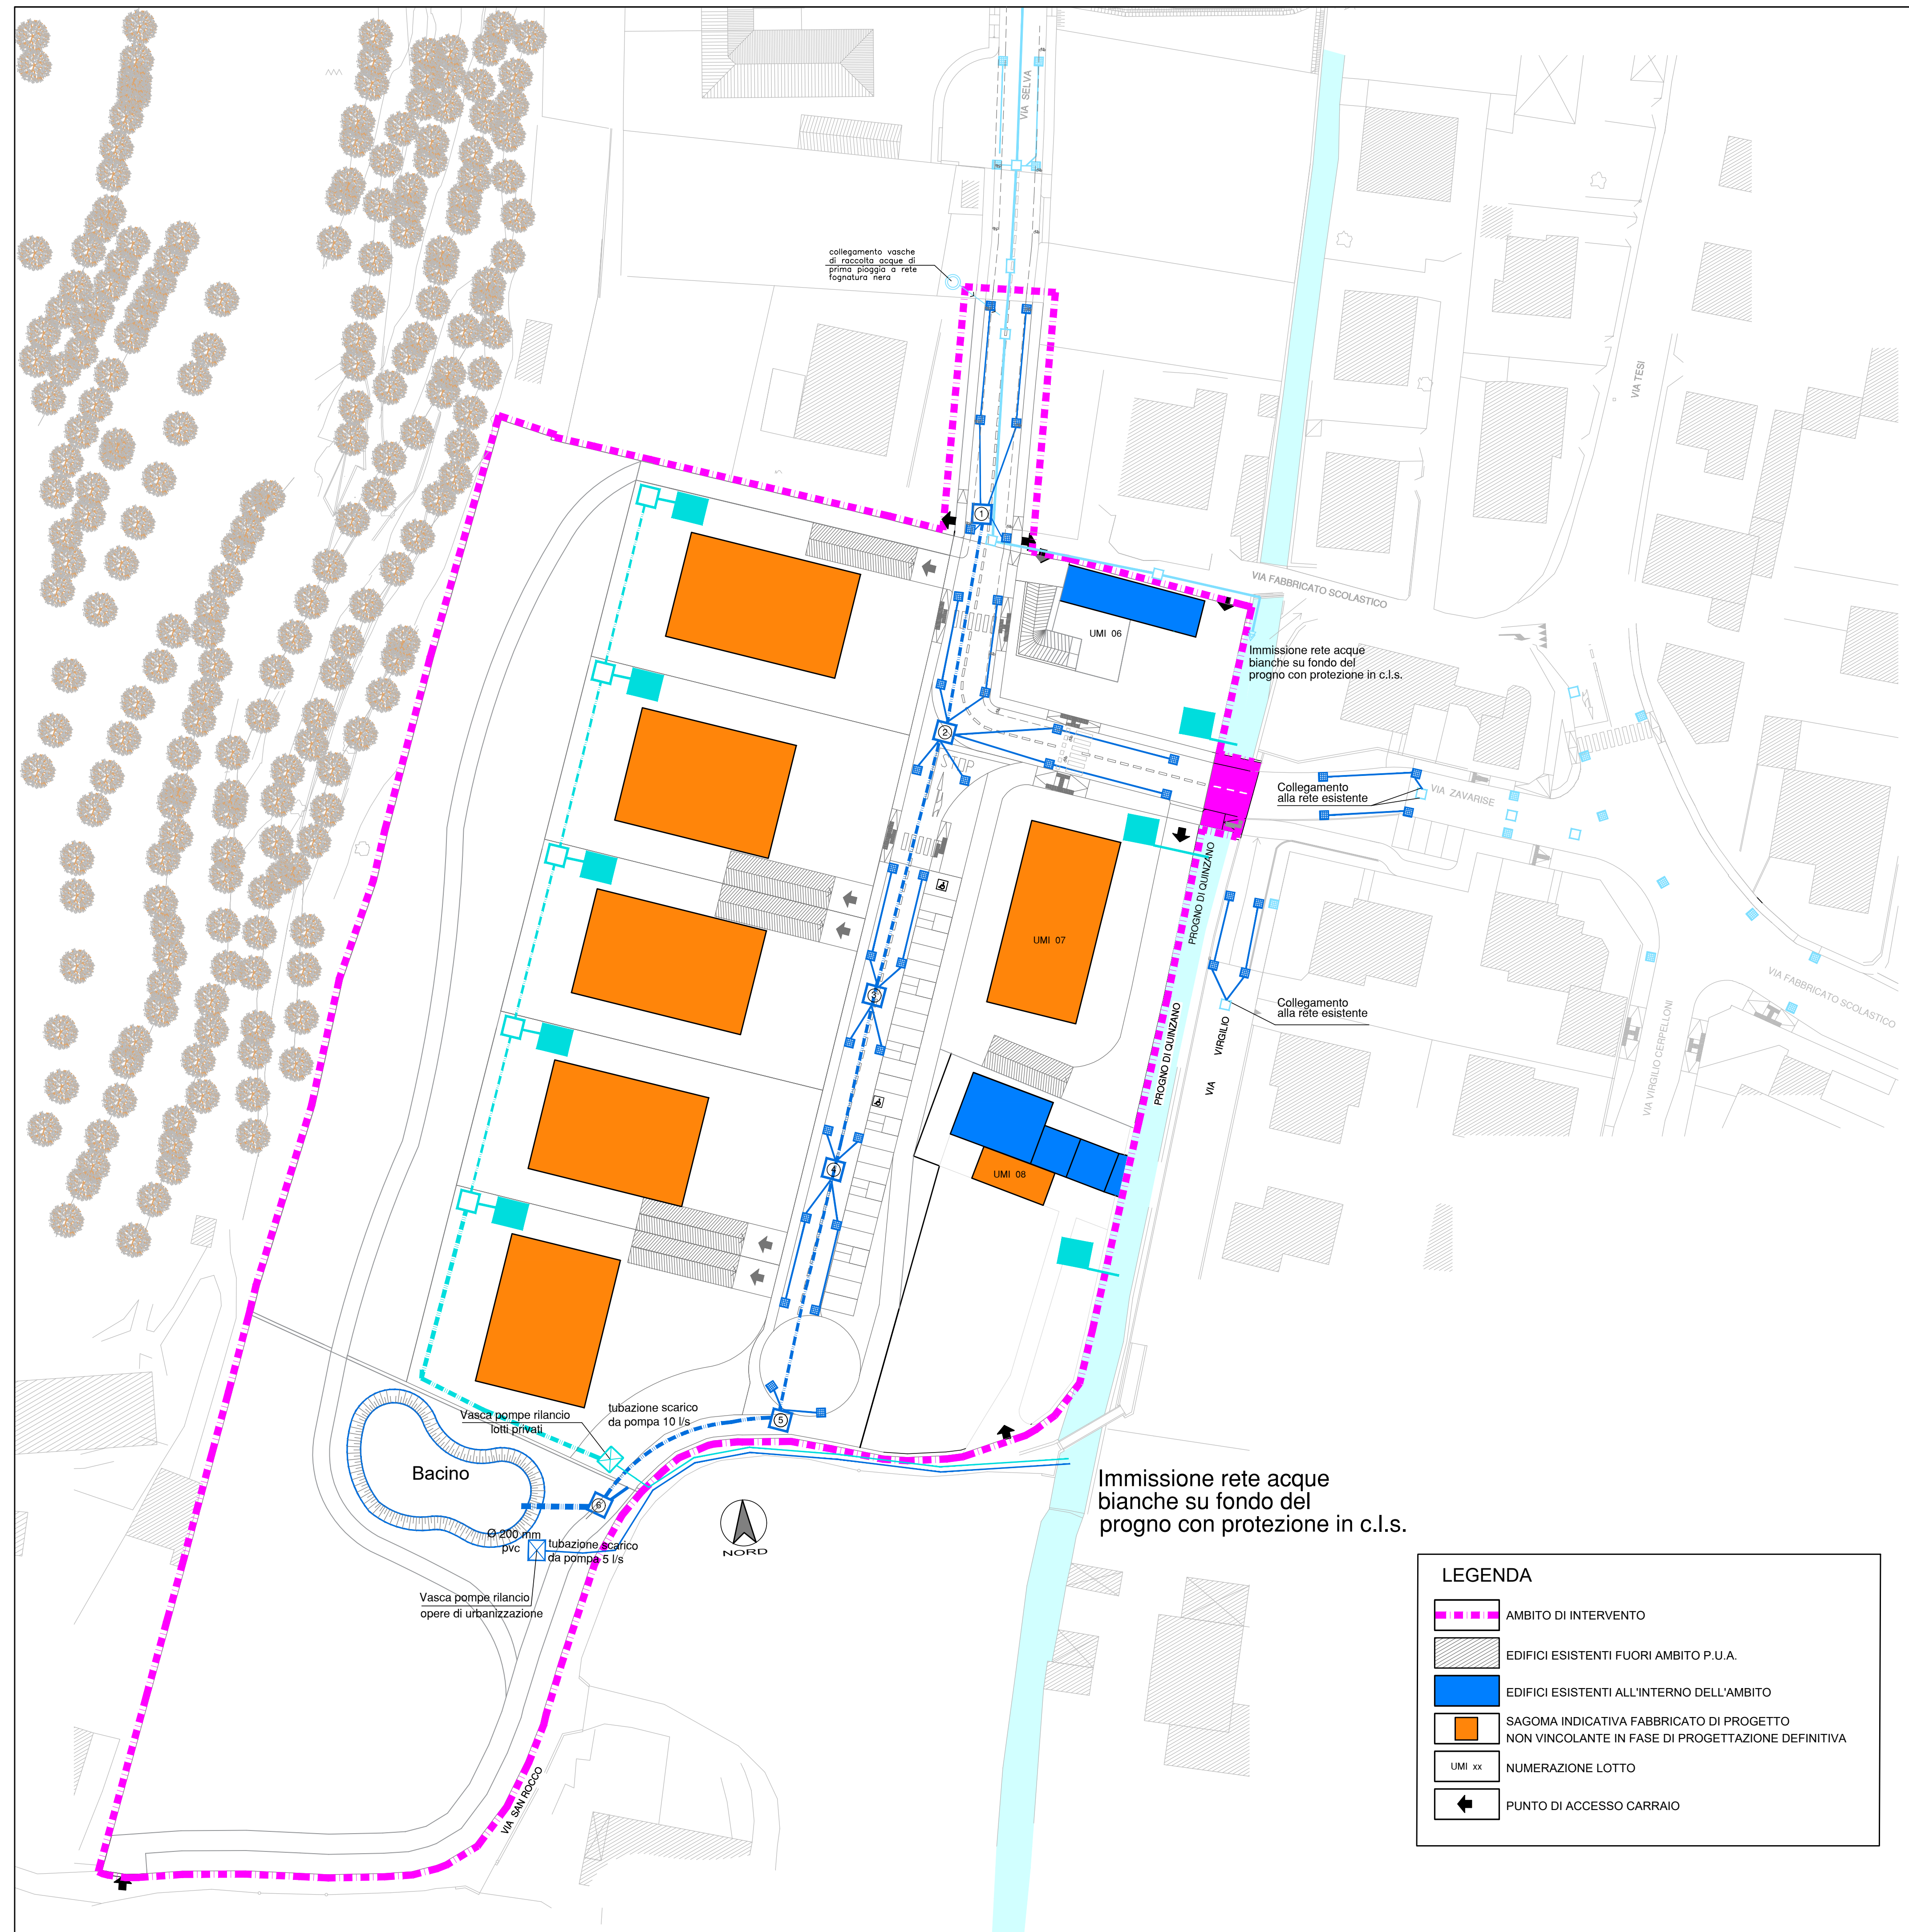

Technical drawings of the Porta chiusa (closed door) showing front, side, and top views with dimensions.

Front View Dimensions:

- Top width: 50
- Top height: 14
- Side height: 45
- Bottom width: 55
- Bottom height: 5

Side View Dimensions:

- Top width: 5
- Top height: 14
- Side height: 45
- Bottom width: 5
- Bottom height: 5

Top View Dimensions:

- Top width: 5
- Top height: 14
- Side height: 45
- Bottom width: 5
- Bottom height: 5

Legend:

- 1 Riduttore 40x40
- 2 Porta chiusa
- 3 Prolunga h. 25
- 4 Castella

N.B. LE CADITOIE DOVRANNO ESSERE CON IL FONDO "A PERDERE".

Il diagramma illustra un nodo stradale con marciapiedi e una rete principale. La rete principale è rappresentata da una linea azzurra tratteggiata che attraversa il nodo. Le marciapiedi sono indicate da linee grigie. Le tubazioni sono etichimate con "TUBO IN PVC - diam. 160". Le caditoie sono indicate da simboli grigi. Il nodo è diviso in due sezioni: "MARCIAPIEDE" e "SEDE STRADALE". La rete principale è etichimata "rete principale". Le tubazioni sono etichimate con "TUBO IN PVC - diam. 160". Le caditoie sono indicate da simboli grigi. Il nodo è diviso in due sezioni: "MARCIAPIEDE" e "SEDE STRADALE". La rete principale è etichimata "rete principale". Le tubazioni sono etichimate con "TUBO IN PVC - diam. 160". Le caditoie sono indicate da simboli grigi.

Il diagramma illustra la sezione trasversale di un'autostrada a 2 corsie, con un'area di parcheggio di emergenza (Ø 60/80) e una zona di sorveglianza (nastro segnaletico). Le dimensioni e i materiali sono specificati come segue:

- tappeto di usura - cm. 3**
- binder - cm. 6**
- stabilizzato - cm. 15**
- soufvenant - cm. 20**
- materiali provenienti dagli scavi (variabile) nastro segnaletico**
- sabbia**
- Ø 60/80**
- variabile**
- 10**
- 81,8/105,5**
- 10**

Il diagramma illustra la sezione trasversale di un pozzo di scavo con le seguenti caratteristiche:

- Larghezza totale:** 70 cm.
- Profondità totale:** 50 cm.
- Stratificazione (dal fondo verso l'alto):**
 - Sabbia (base).
 - Materiale proveniente dagli scavi (variabile) / Sottosoglia segretoria.
 - Tou-venant - cm 20.
 - Alabastro - cm 15.
 - Briole - cm 6.
 - Tappeto di urina - cm 3.
- Elemento centrale:** Un cerchio con un diametro di 15 cm è posizionato nella parte inferiore del pozzo, sopra lo strato di sabbia.

LOTTI/ U.M.I.	SF (Superficie Fondiaria)	Verde Profondo (30%) mq	Volume invaso mc
1	1.380 mq	414	63.48
2	1.375 mq	412.5	63.25
3	1.348 mq	404.4	62.008
4	1.352 mq	405.6	62.192
5	1.402 mq	420.6	64.492
6	725 mq	217.5	33.35
7	1.320 mq	396	60.72
8	1.550 mq	465	71.3
TOTALE SC. 131	TOT. 10.452 mq.		

	AMBITO DI INTERVENTO
	EDIFICI ESISTENTI FUORI AMBITO P.U.A.
	EDIFICI ESISTENTI ALL'INTERNO DELL'AMBITO
	SAGOMA INDICATIVA FABBRICATO DI PROGETTO NON VINCOLANTE IN FASE DI PROGETTAZIONE DEFINITIVA
	NUMERAZIONE LOTTO
	PUNTO DI ACCESSO CARRAIO

Immissione rete acque bianche su fondo del progno con protezione in c.l.s.

STUDIO *CAPRINI*

STUDIO CAPRINI
DOTT. ARCH. MARTINA LONGARDI
37026 Pescomba (VR) via Savoia d'Aquisto 98 Tel. 3807105589
c.f. LNR MTN 88B45 B296 P.Iva 04511760233
email - info@studiocaprin.com - pec martina.longardi@worldpec.it

COMUNE DI VERONA

OGGETTO:

PROGETTO PER PIANO URBANISTICO ATTUATIVO UNITARIO
"SAN ROCCHETTO A QUINZANO"
ai sensi dell'art. 20 L.R.V. 11/2004
SCHEDE NORMA N° 131
loc. QUINZANO ATO 2 CIRCOSCRIZIONE 2°

SOGGETTI ATTUATORI

MORGANA S.r.l	P.I	04038630234
AITECO COSTRUZIONI S.r.l	P.I	03841050234
EGG PROPERTY S.r.l	P.I	04877930232
SILVESTRI SANDRO	C.F	SLVSDR74H17L781L
NONOLIO DINA	C.F	NMGDNI35A67L781W
BERTOLDI MARIA	C.F	BRTMRA55P43E502E
RESIDORI DEBORA	C.F	RSDDBR76C71L781L

MORGANA S.R.L.	P.I. 04058630234	_____
ATECO COSTRUZIONI S.R.L.	P.I. 03841050234	_____
EGG PROPERTY S.R.L.	P.I. 04877930232	_____
SILVESTRI SANDRO	C.F. SILVEST74H17,781U	_____
NONEGO DNA	C.F. NNGN13S667,781U	_____
BERTOLLO MARIA	C.F. BRTMKA56P43E02B	_____
RISORDI DEBORA	C.F. RISODR76C71,781U	_____
IL PROGETTISTA		_____
ASPT - AUSTRIAN MARTINA	C.F. NEM78B8P43E06U	_____

NUOVA TAVOLA

TAV. 9.1

GENNAIO
2024

SCHEMA OPERE DI URBANIZZAZIONE
-RETE ACQUE BIANCHE-

File VOL. I\A-H\EUREKA\SCHEDA.13

Scale VARIA