

PROFILO TUBAZIONE
RETE ACQUE NERE

SCALA LUNGHEZZE 1 : 200
SCALA ALTEZZE 1 : 200

Codice punti		A	B	C	D	E	F	
Diametri e pendenze		tubo in PVC Ø 250 - pendenza 2%		tubo in PVC Ø 250 - pendenza 2%		tubo in PVC Ø 250 - pendenza 2%		tubo in PVC Ø 250 - pendenza 1%
Quota pozzetto strada		91.10	90.23	89.50	88.92	88.42	88.91	ESISTENTE
Distanza parziale			25.04	28.41	27.47	33.93	48.27	6.29
Distanze progressive		0.00	25.04	53.45	80.92	114.85	163.12	
Altezza scavo (scontimento tubo + 15 cm di sabbia)		2.40	2.19	2.08	2.00	2.05	2.04	
Quota di progetto (da quota 0.00 a corrimonto tubo)		-88.98	-88.26	-87.39	-86.90	-86.00	-56.44	

RETE ACQUE NERE

- RETE DI SMALTIMENTO ACQUE NERE
tubo in GRES Ø 250
- TUBO IN PVC Ø 160
- POZZETTO STRADALE ACQUE NERE ISPEZIONE
dimensioni 60x100
- POZZETTO SEGNA TUBO PER ACQUE NERE
dimensioni 40x40, tubo in PVC Ø 160
- Pozzetto per confluenza o deviazione con fondo sagomato
(vedi particolare sottostante)
- RETE DI SMALTIMENTO ACQUE NERE
tubo in PVC Ø 250 ESISTENTE
- POZZETTO SEGNA TUBO PER ACQUE NERE
dimensioni 40x40, tubo in PVC Ø 160 ESISTENTE

COMUNE DI VERONA

OGGETTO:

PROGETTO PER PIANO URBANISTICO ATTUATIVO UNITARIO
"SAN ROCCHETTO A QUINZANO"
di sensi dell'art. 20 L.R.V. 11/2004
SCHEDE NORMA N° 131
loc. QUINZANO ATO 2 CIRCOSCRIZIONE 2"

SOGGETTI ATTUATORI:

MORGANA S.r.l.	P.I. 04038630234
AITECO COSTRUZIONI S.r.l.	P.I. 03841050234
EGG PROPERTY S.r.l.	P.I. 04877930232
SILVESTRI SANDRO	C.F. SLVSDR74H17L781L
NONIEGO DINA	C.F. NNGDNI35A67L781V
BERTOLDI MARIA	C.F. BRTMRA55P43E502B
RESIDORI DEBORA	C.F. RSDDBR76C71L781U

MORGANA S.R.L.	P.I. 04038630234
AITECO COSTRUZIONI S.R.L.	P.I. 03841050234
EGG PROPERTY S.R.L.	P.I. 04877930232
SILVESTRI SANDRO	C.F. SLVSDR74H17L781V
NONIEGO DINA	C.F. NNGDNI35A67L781V
BERTOLDI MARIA	C.F. BRTMRA55P43E502B
RESIDORI DEBORA	C.F. RSDDBR76C71L781U

IL PROGETTISTA
ARCH. LONARDO MARTINA C.F. LNMRTN88B4502961

NUOVA TAVOLA

GENNAIO

TAV. 9.2


2024

SCHEMA OPERE DI URBANIZZAZIONE
-RETE ACQUE NERE-

File: VOL_1\A-H\URBANA\SCHEDE 131

Scalo VARIA


Il progettista si riserva i termini di legge la proprietà del presente disegno con diritto di riproduzione o cederlo senza la sua autorizzazione

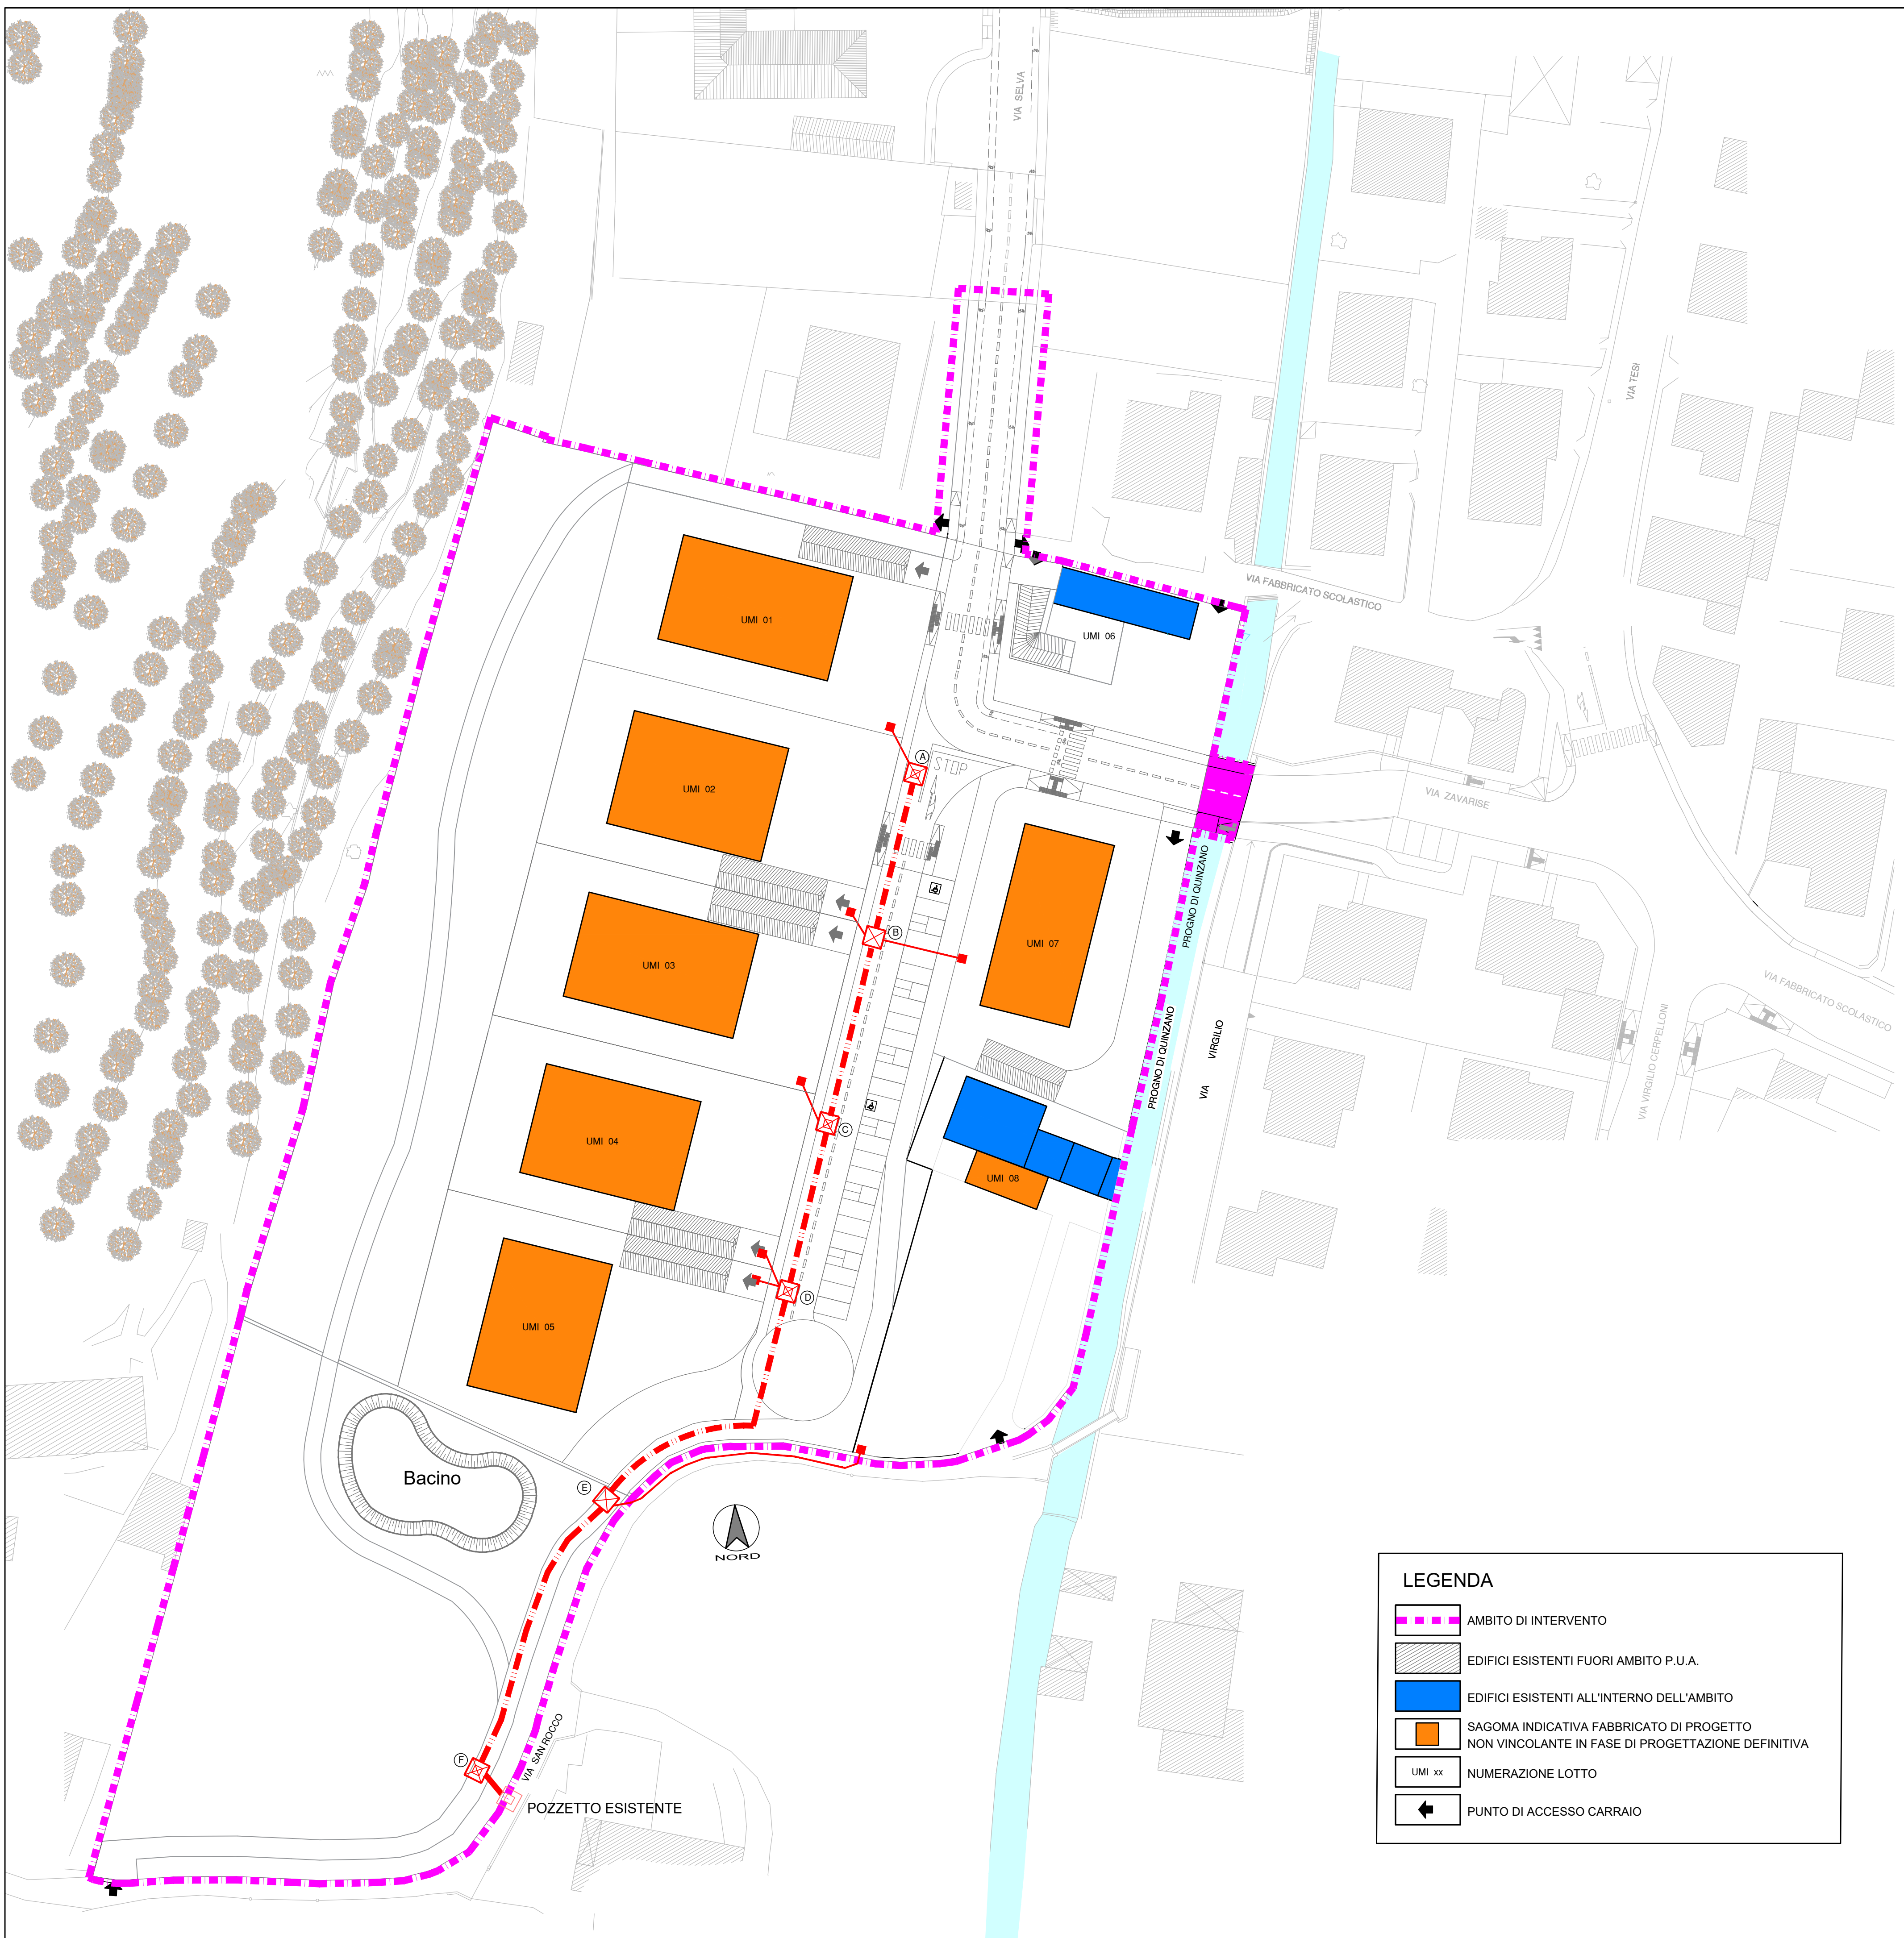


LEGENDA

- AMBITO DI INTERVENTO
- EDIFICI ESISTENTI FUORI AMBITO P.U.A.
- EDIFICI ESISTENTI ALL'INTERNO DELL'AMBITO
- SAGOMA INDICATIVA FABBRICATO DI PROGETTO
NON VINCOLANTE IN FASE DI PROGETTAZIONE DEFINITIVA
- NUMERAZIONE LOTTO
- PUNTO DI ACCESSO CARRAIO

SEZIONE PER LA POSA DI FOGNATURE
SEZIONE TIPO DI SCAVO SU STRADA COMUNALE

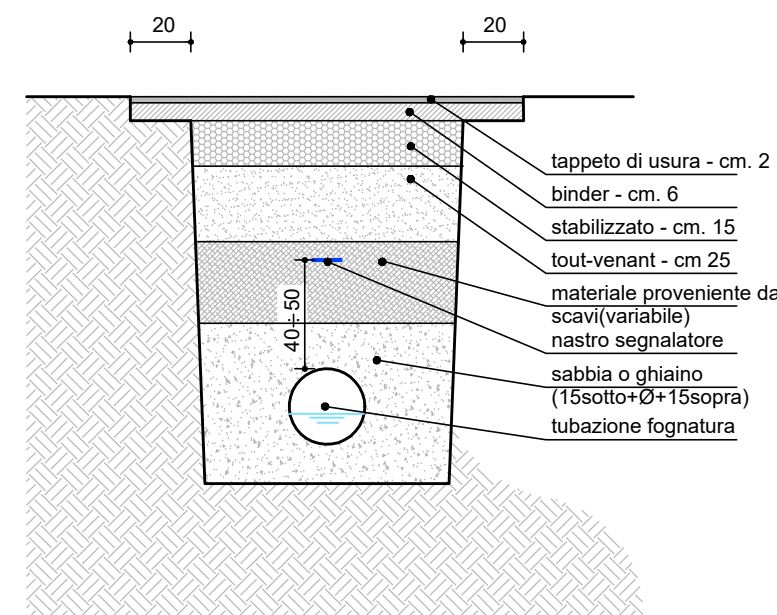


SEZIONE STRADALE TIPO
RETE ACQUE NERE

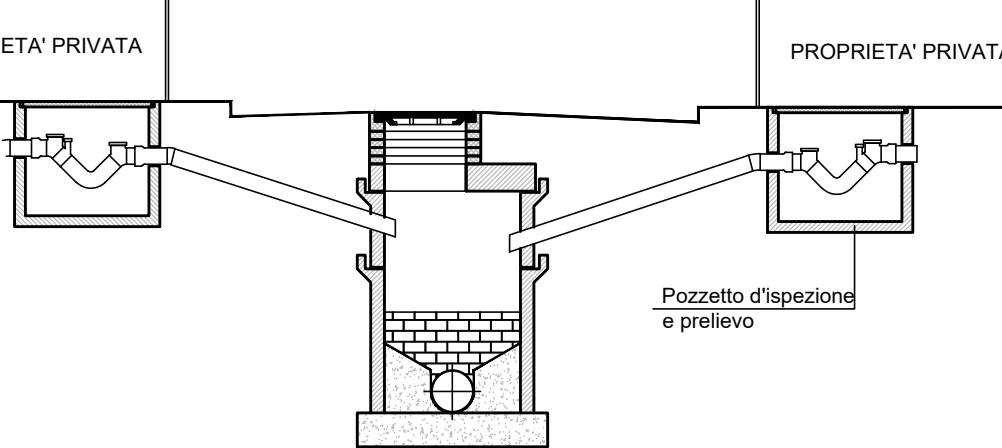


- NOTA:
- Il materiale scelto e la posa in opera deve garantire:
 - resistenza statica ai carichi stradali;
 - resistenza all'aggressione chimica (corrosione) e fatica (abrasione) dei liquami;
 - I giunti ed il materiale (tubo) devono garantire l'impermeabilità contro la fuoriuscita dei liquami e contro l'infiltrazione di acque di falda ecc.
 - Ad ogni deviazione o cambiamento di pendenza deve essere inserita una camera di ispezione (vedi "SCHEMA ALLACCIAMENTI RETE NERA")

POZZETTO DI ISPEZIONE E PRELIEVO

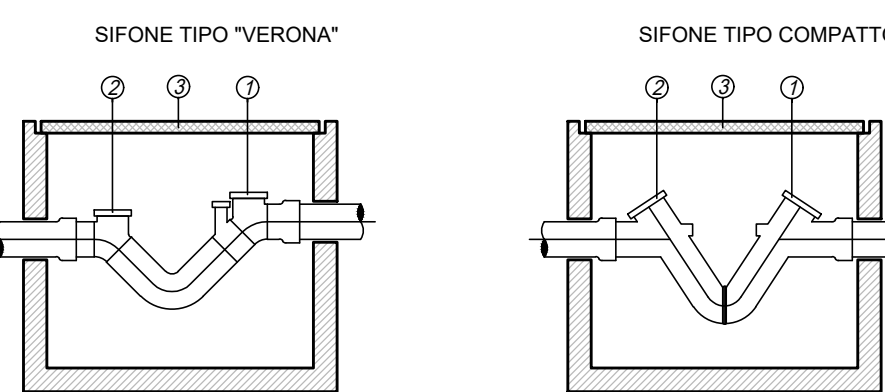

- Apertura iniezione
- Apertura emissione
- Coperchio sollevabile a mano

POZZETTO PER RETE NERA
(dimensioni in centimetri)

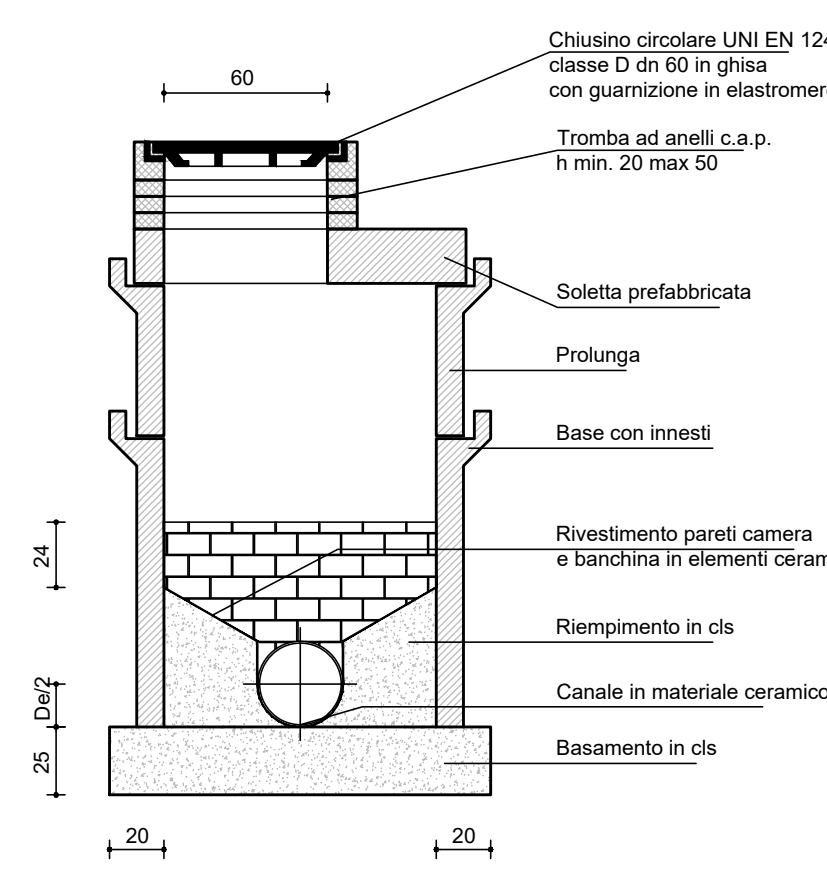

N.B. - Dimensioni ed elementi del pozzetto dimensionati secondo classe D norme UNI EN 124