




POSA DI CONDOTTE D'ACQUEDOTTO
SEZIONE TIPO DI SCAVO SU STRADA COMUNALE

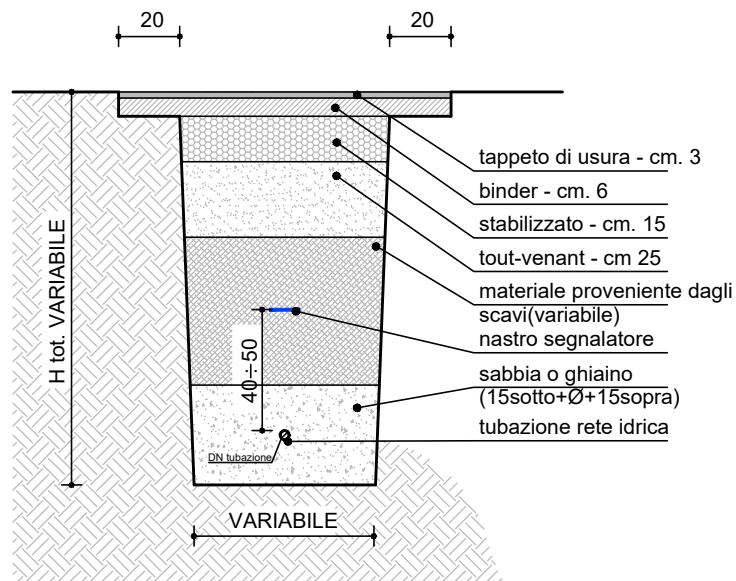

PARTICOLARE ALLACCIO ALLA RETE IDRICA
(su tubazione esistente in PVC, acciaio, fibrocemento, ghisa)

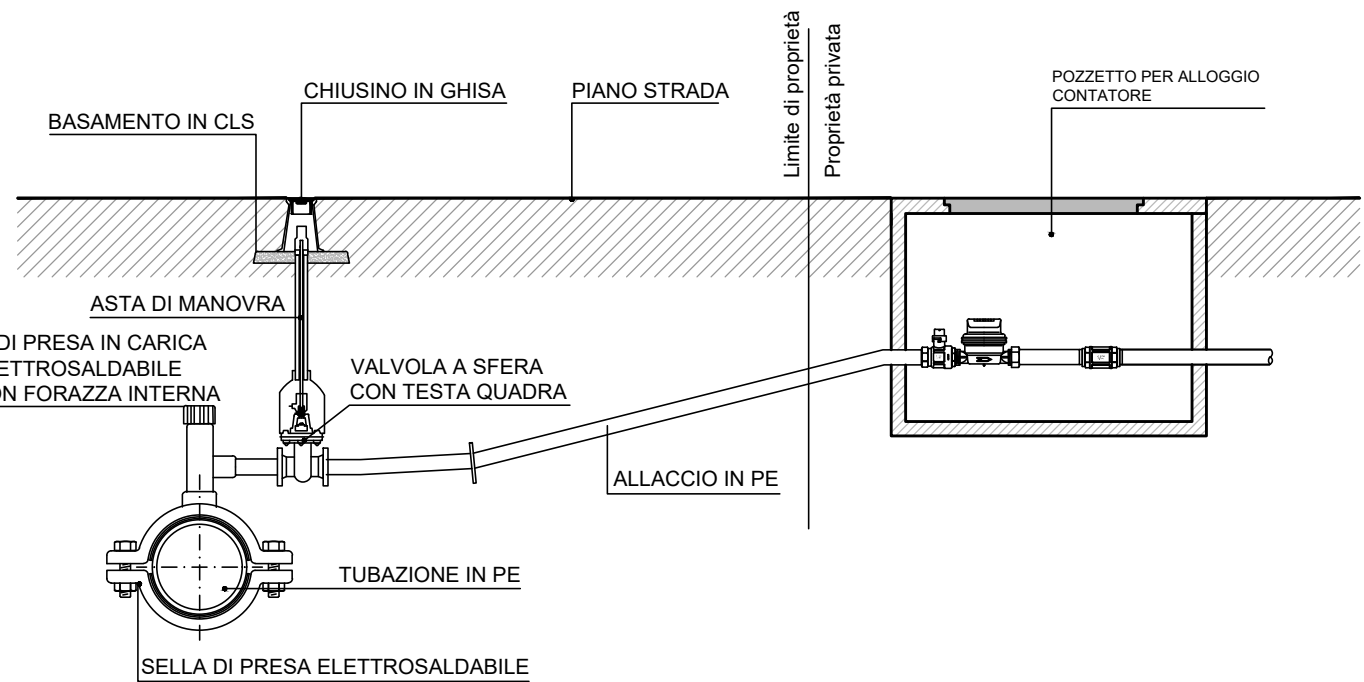


PARTICOLARE COSTRUTTIVO IDRANTE SOPRASUOLO
ATTACCHI UNI 45

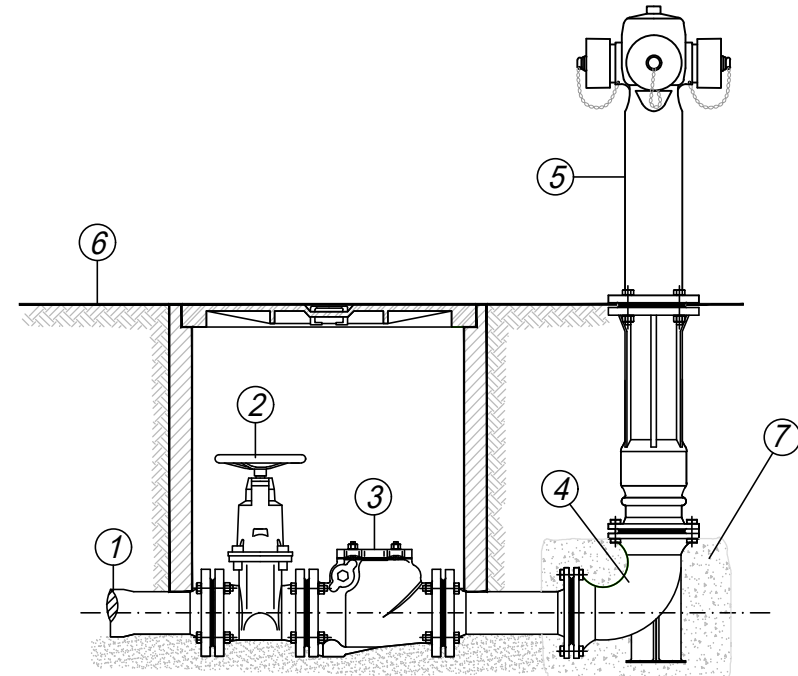

LEGENDA TECNICA

- 1) Tubazione in acciaio
- 2) Valvola a saracinesca a corpo piatto/ovale
- 3) Valvola di non ritorno a clapet
- 4) Curve flangiate con pendenza a 90°
- 5) Idrante soprasuolo
- 6) Chiusino 700x700 mm (misure esterne)
- 7) Zoccolo in CLS

PARTICOLARE COSTRUTTIVO SCARICO DI
CONDOTTE IN ACCIAIO o PEAD PER ACQUEDOTTO

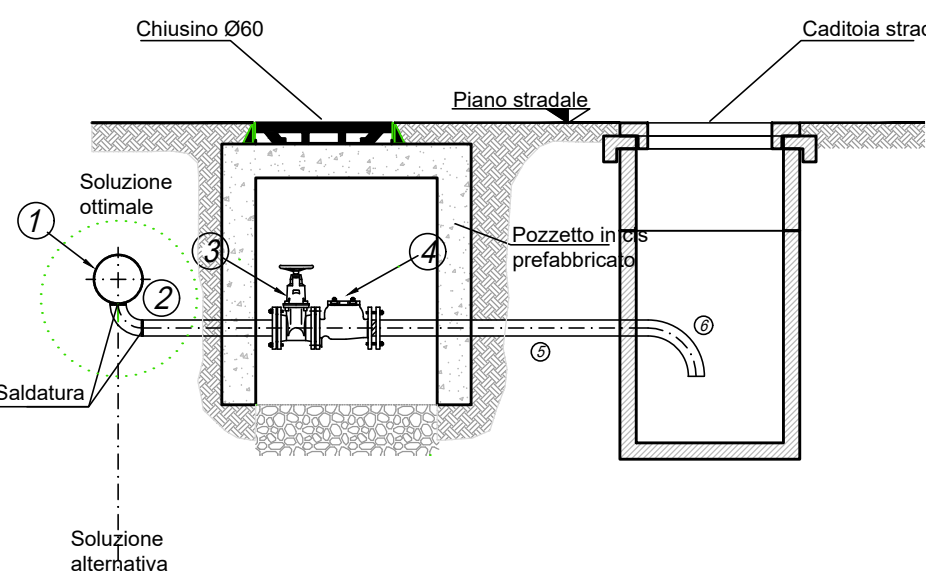


DIAMETRI DA ADOTTARE

condotta acquedotto	tubazione scarico
da 100 a 120 (PEAD DE 90°-100°)	da 100 a 120 (PEAD DE 90°-100°)
da 120 a 150 (PEAD DE 90°-150°)	da 120 a 150 (PEAD DE 90°-150°)
da 150 a 200 (PEAD DE 90°-200°)	da 150 a 200 (PEAD DE 90°-200°)

LEGENDA TECNICA

- 1) tubo in acciaio o PEAD PN 10 per acquedotto
- 2) curva 90°
- 3) saracinesca in ghisa
- 4) valvola di non ritorno
- 5) tubo in polietilene PN 10
- 6) curva 90° in polietilene

SEZIONE DI SCAVO PER LA POSA DELLE
TUBAZIONI GAS METANO E ACQUA
SCALA 1 : 5

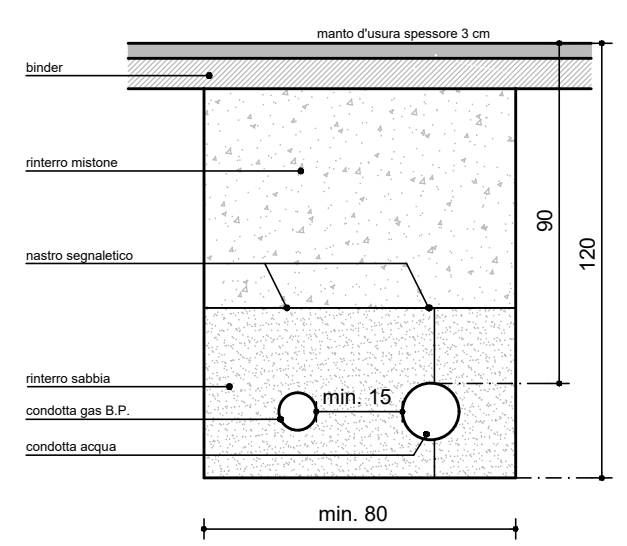

RETE ACQUEDOTTO

- RETE DISTRIBUZIONE ACQUEDOTTO IN ACC DN 100
- COLLEGAMENTO RETE ACQUEDOTTO AL LOTTO tubo PEAD DN 20 CON DISCONNETTORE
- POZZETTO ALLACCIAMENTO 50x50 CON SARACINESCA
- IDRANTE SOPRASUOLO TIPO DOPPIO UNI 70 CON SARACINESCA
- POZZETTO CON SARACINESCA SU ACQUEDOTTO ESISTENTE
- RETE DISTRIBUZIONE ACQUEDOTTO IN PEAD Ø 110 ESISTENTE
- VASCHE DI ACCUMULO PRIVATE ACQUA POTABILE

COMUNE DI VERONA

OGGETTO:
PROGETTO PER PIANO URBANISTICO ATTUATIVO UNITARIO
"SAN ROCCHETTO A QUINZANO"
ai sensi dell'art. 20 L.R.V. 11/2004
SCHEMA NORMA N° 131
loc. QUINZANO ATO 2 CIRCOSCRIZIONE 2°

SOGGETTI ATTUATORI:

MORGANA S.r.l. P.I. 04038630234
AITECO COSTRUZIONI S.r.l. P.I. 03841050234
EGG PROPERTY S.r.l. P.I. 04877930232
SILVESTRI SANDRO C.F. SLVSDR74H17L781L
NONIEGO DINA C.F. NNGDNI35A67L781V
BERTOLDI MARIA C.F. BRTMRA55P43E502B
RESIDORI DEBORA C.F. RSDDBR76C71L781U

MORGANA S.R.L. P.I. 04038630234
AITECO COSTRUZIONI S.R.L. P.I. 03841050234
EGG PROPERTY S.R.L. P.I. 04877930232
SILVESTRI SANDRO C.F. SLVSDR74H17L781V
NONIEGO DINA C.F. NNGDNI35A67L781V
BERTOLDI MARIA C.F. BRTMRA55P43E502B
RESIDORI DEBORA C.F. RSDDBR76C71L781U


IL PROGETTISTA
ARCH. LONARDI MARTINA C.F. LNRMTN88B45B2961

NUOVA TAVOLA
GENNAIO
TAV. 9.3
2024
SCHEMA OPERE DI URBANIZZAZIONE
-RETE ACQUEDOTTO-

File vol. 1\A-H\EUREKA\SCHEMA 131

Scala VARIA

Il progettista si riserva o termini di legge la proprietà del presente disegno con divieto di riprodurlo o cederlo senza la sua autorizzazione.

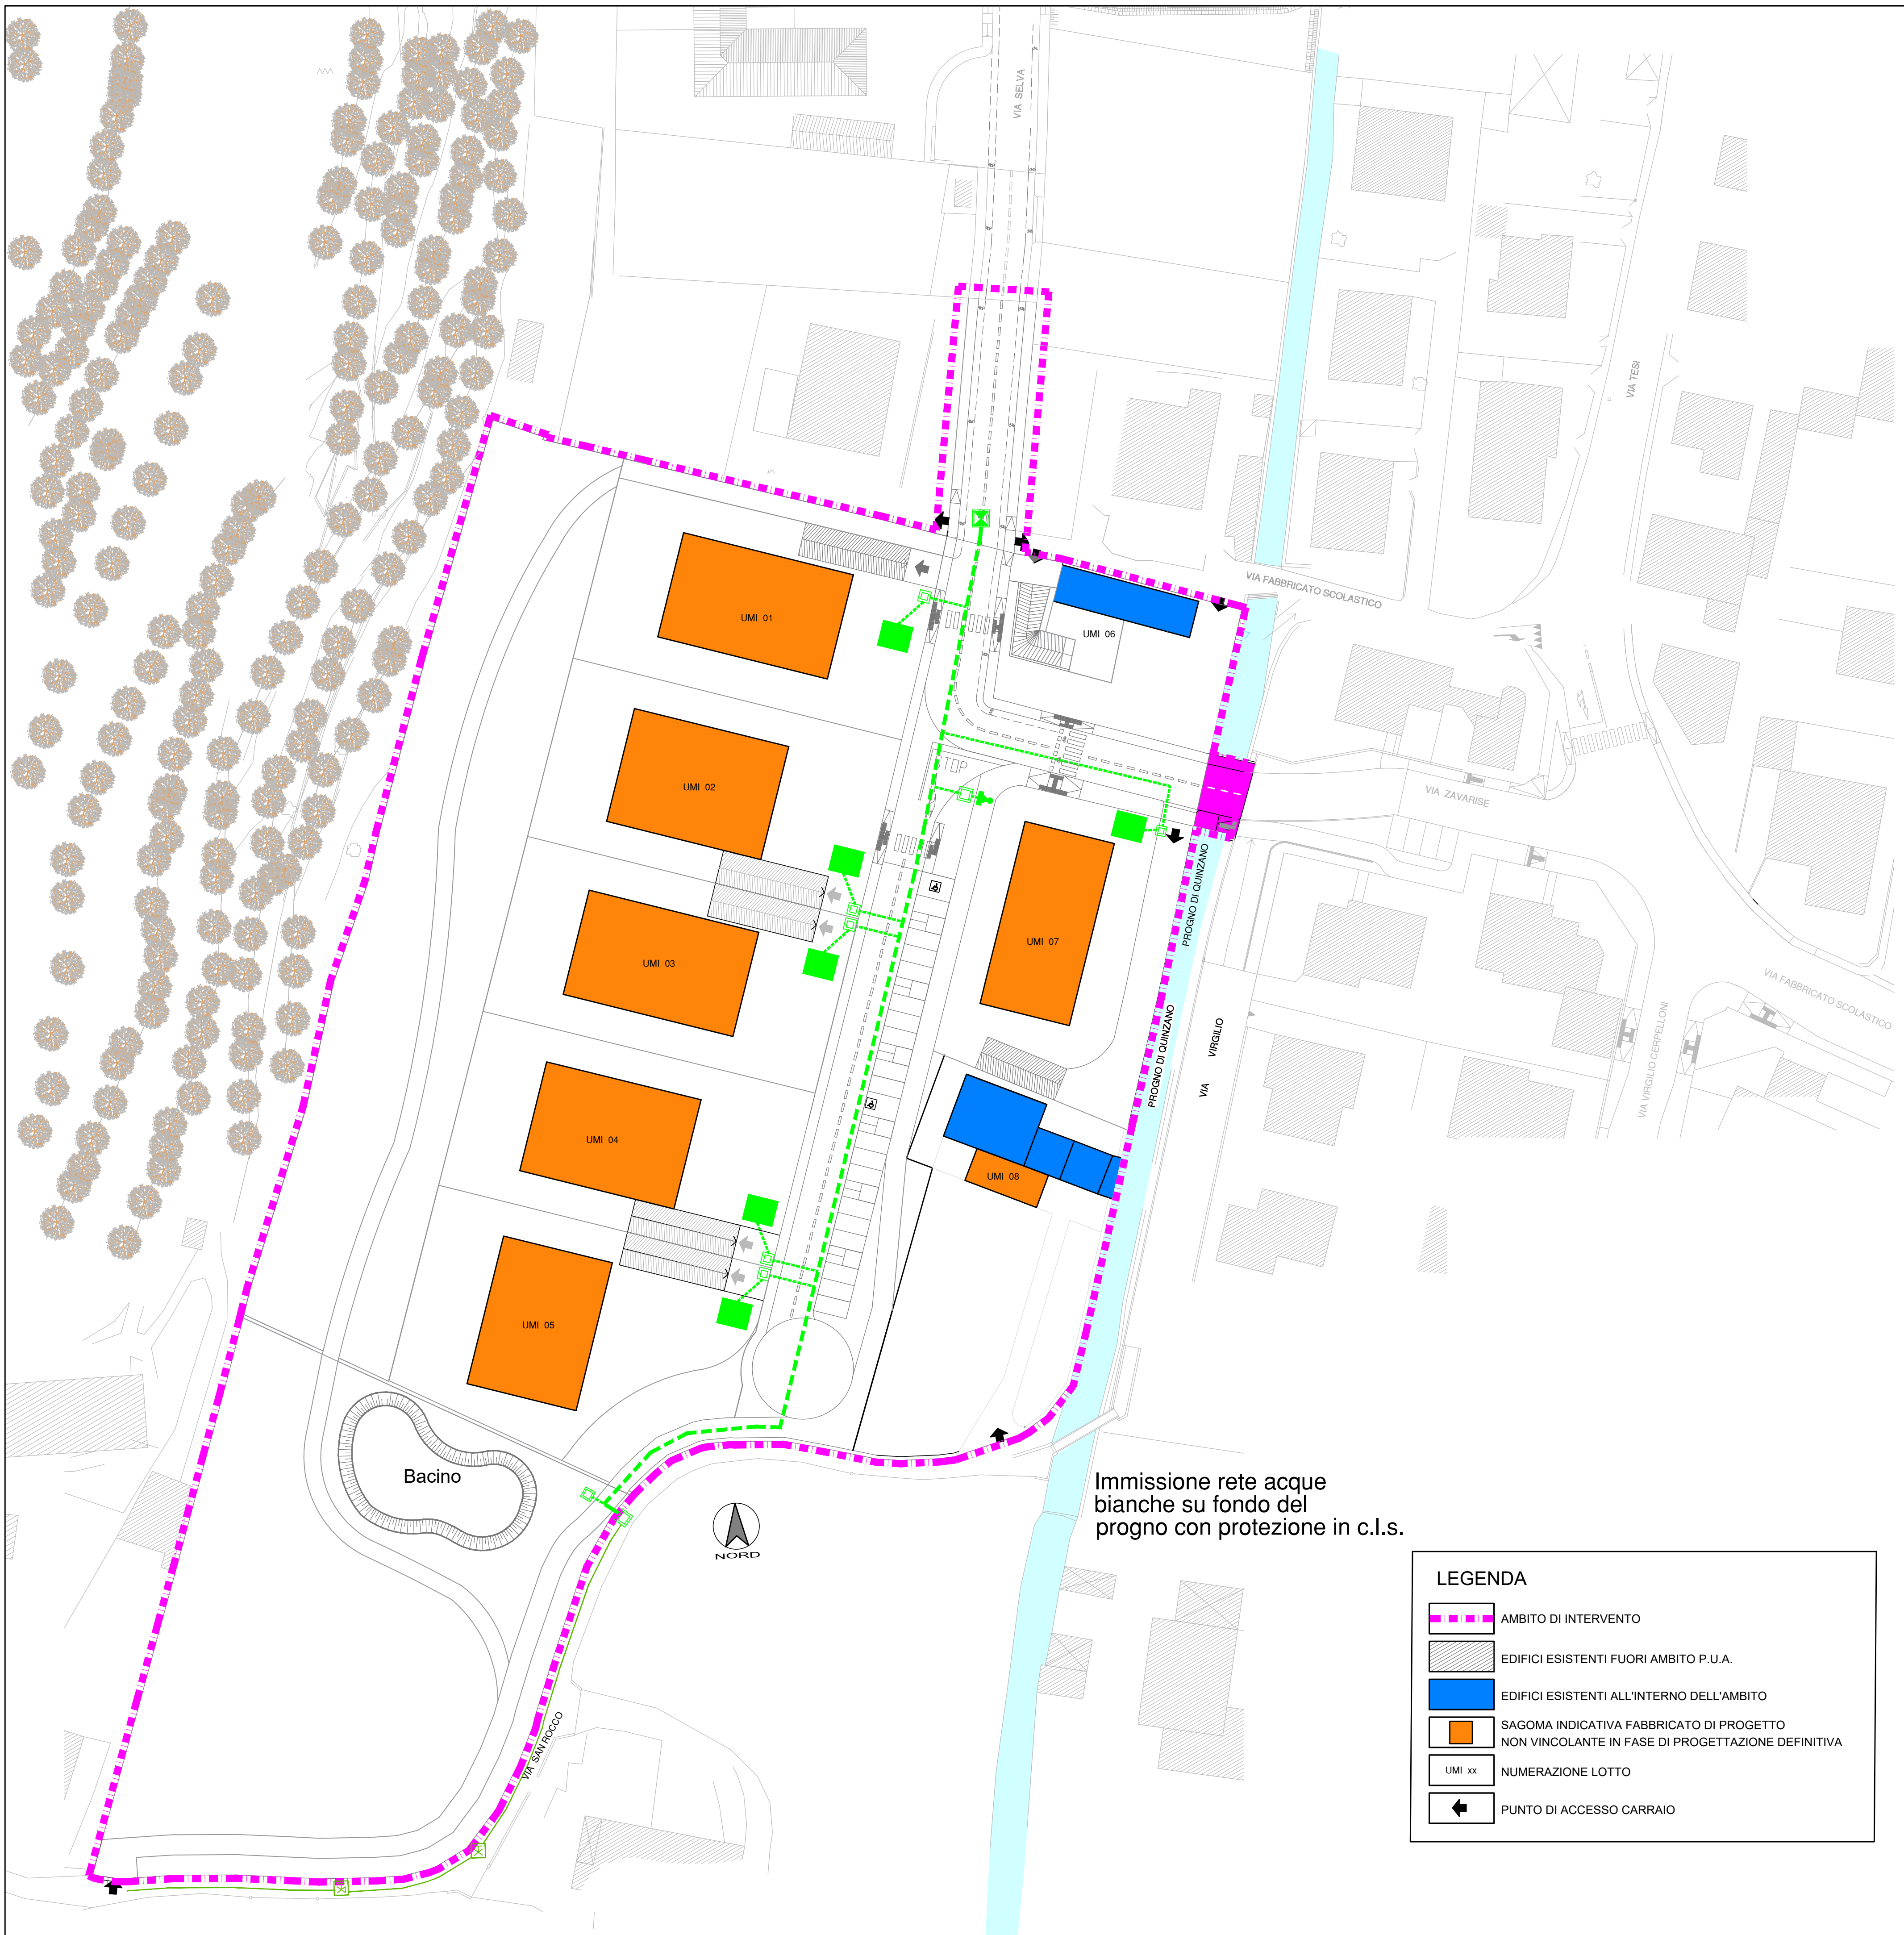

Immissione rete acque
bianche su fondo del
prognò con protezione in c.l.s.

LEGENDA

- AMBITO DI INTERVENTO
- EDIFICI ESISTENTI FUORI AMBITO P.U.A.
- EDIFICI ESISTENTI ALL'INTERNO DELL'AMBITO
- SAGOMA INDICATIVA FABBRICATO DI PROGETTO NON VINCOLANTE IN FASE DI PROGETTAZIONE DEFINITIVA
- NUMERAZIONE LOTTO
- PUNTO DI ACCESSO CARRAIO