


PREDISPOSIZIONE ALLACCIAMENTI IN LOTTIZZAZIONE

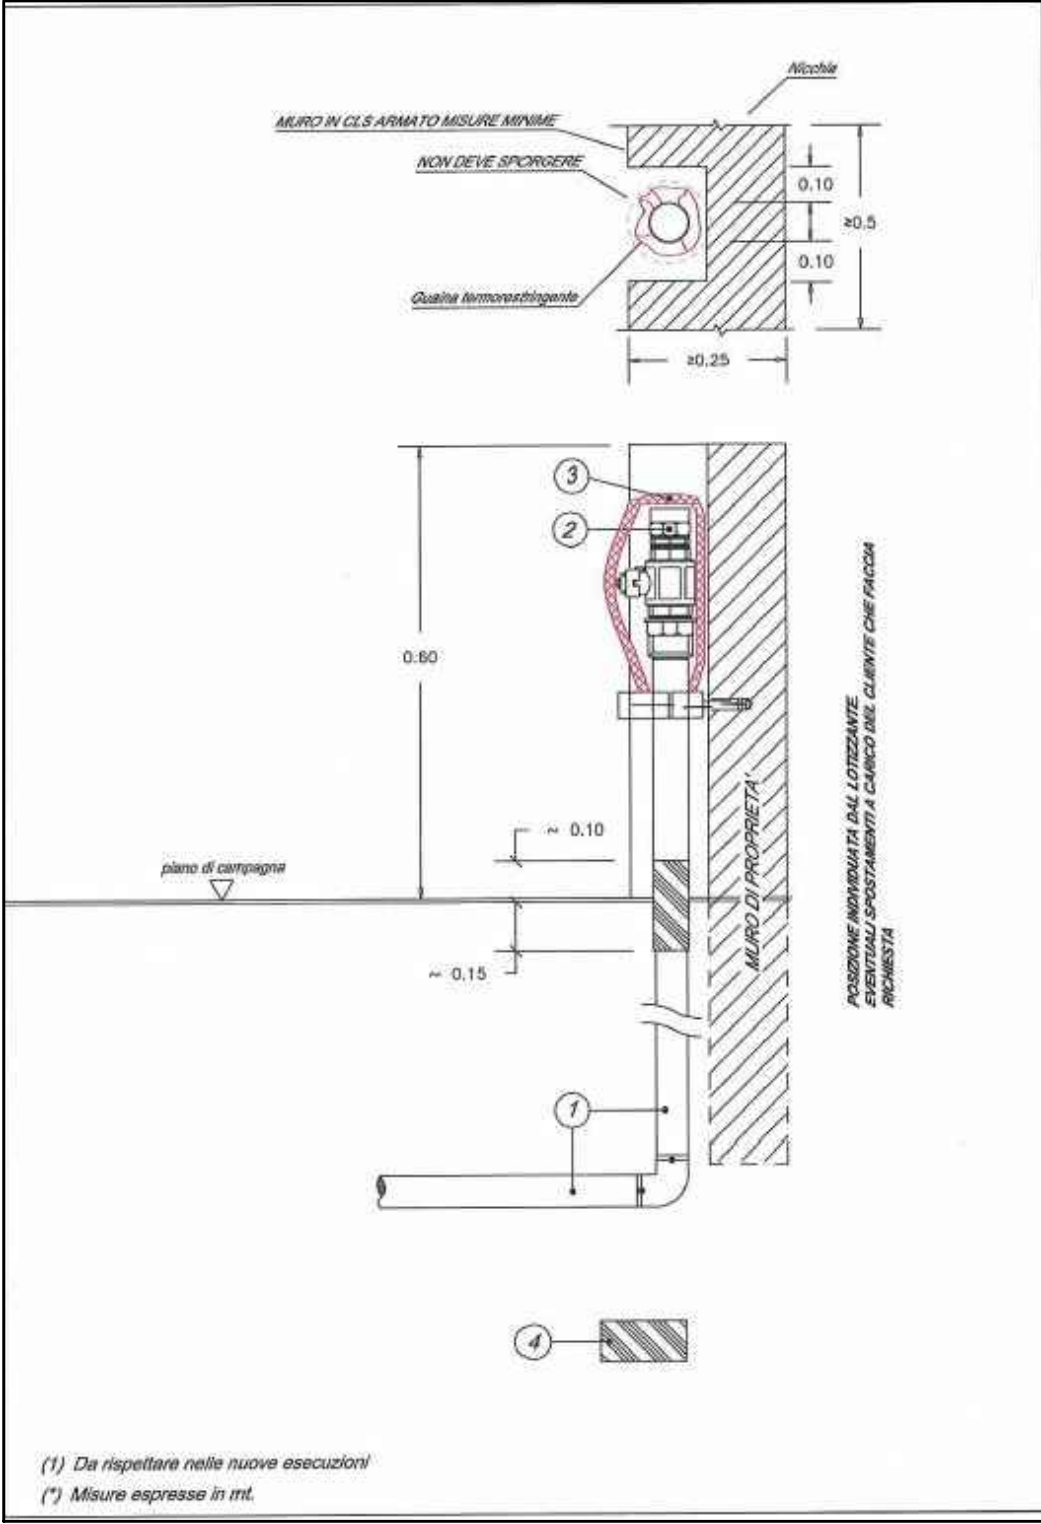


4	Modello di base	Modello di base	Modello di base	Modello di base
5	Modello di base	Modello di base	Modello di base	Modello di base
6	Modello di base	Modello di base	Modello di base	Modello di base
7	Modello di base	Modello di base	Modello di base	Modello di base
8	Modello di base	Modello di base	Modello di base	Modello di base

DN	DE	Dnp	Dnp	guaina	d
mm	mm	mm	mm	mm	mm
80	90	200	225	3 x 8	3
100	110	200	225	4 x 8	3
150	160	250	280	6 x 10	3,5
200	200	300	335	8 x 12	3,5
250	250	400	400	10 x 16	3,5
300	315	400	400	12 x 16	2
350	355	450	450	14 x 18	2
400	400	500	500	16 x 20	2

DN	diámetro nominal del acero
DE	diámetro exterior de tuberías en polietileno
Dnp	diámetro nominal del tubo de protección
guaina	el 1º nr. indica el diámetro del tubo principal en polietileno, el 2º nr. indica el diámetro del tubo de protección
d	interesa mínimo los colores de los tubos

N.B. I tubi di protezione sono solo in acciaio. I tubi di drenaggio in acciaio o PVC.

SEZIONE DI PROGETTO Gas Bp (6-7 sp.) - Mp (4-5 sp.)
scala 1:25 Polietilene

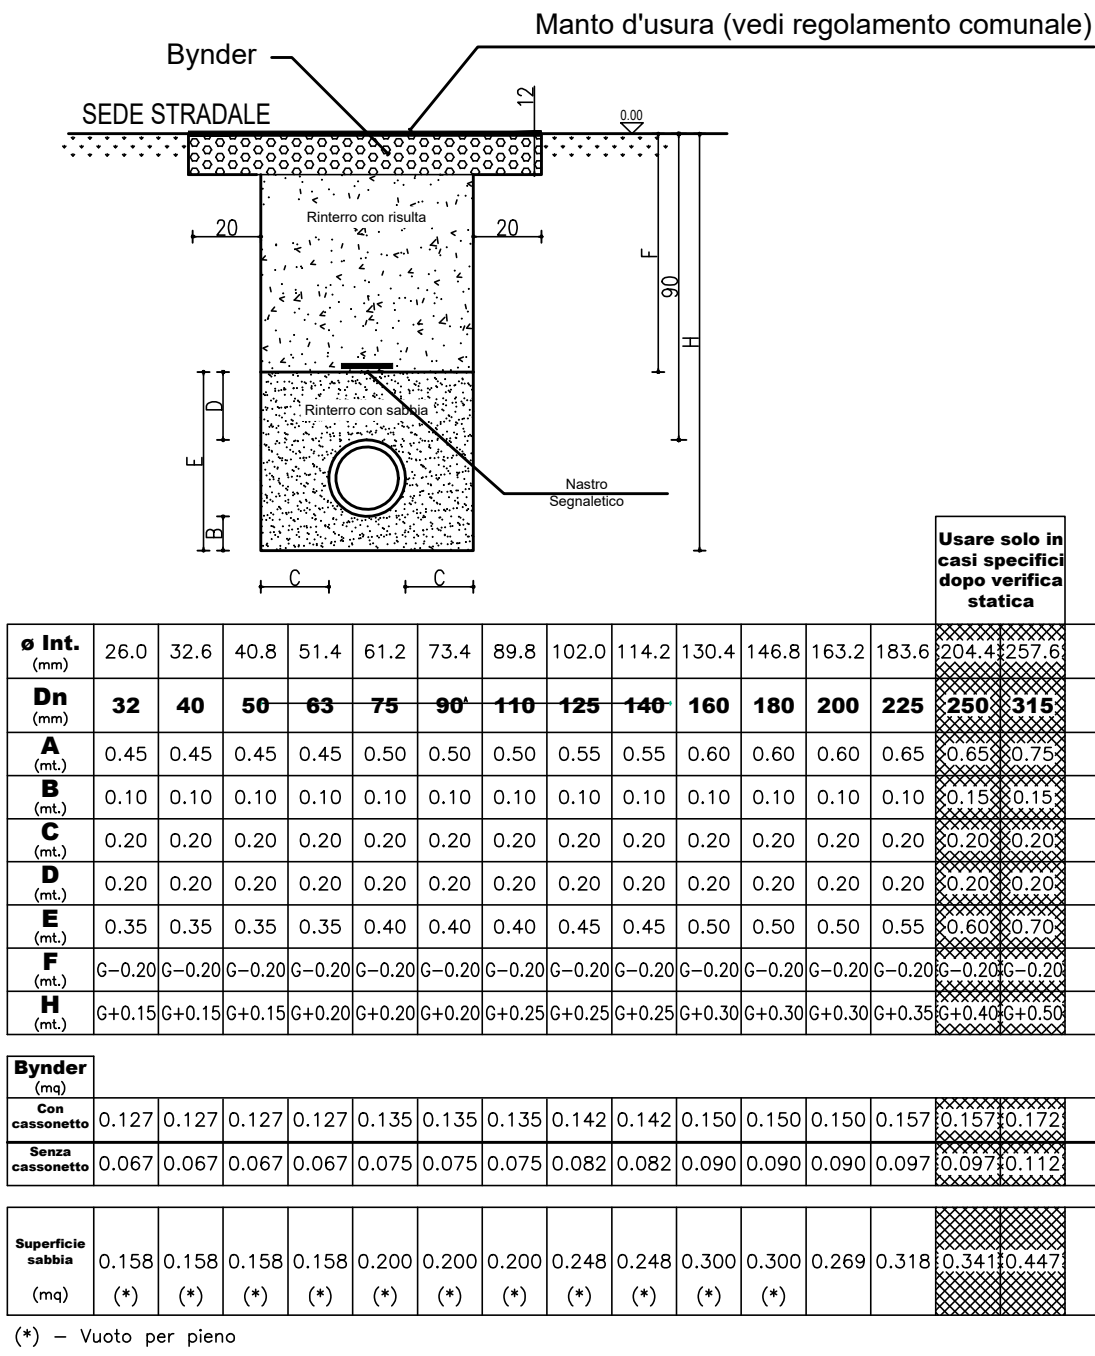

STUDIO CAPRINI

37026 Povegliano (VR) via S. Zeno 10
c.f. LNR MTN 88845 82961 P.iva 0451780233
email - info@studiocaprinini.com - pec martinionardi@studiocaprinini.it

COMUNE DI VERONA

OGGETTO:
PROGETTO PER PIANO URBANISTICO ATTUATIVO UNITARIO
"SAN ROCCHETTO A QUINZANO"
ai sensi dell'art. 20 L.R.V. 11/2004
SCHEMA NORMA N° 131
loc. QUINZANO ATO 2 CIRCOSCRIZIONE 2°

SOGGETTI ATTUATORI:
MORGANA S.r.l. P.I. 04038630234
AITECO COSTRUZIONI S.r.l. P.I. 03841050234
EGG PROPERTY S.r.l. P.I. 04877930232
SILVESTRI SANDRO C.F. SLVSDR74H17L781L
NONIEGO DINA C.F. NNGDNI35A67L781V
BERTOLDI MARIA C.F. BRTMRA55P43E502B
RESIDORI DEBORA C.F. RSDDBR76C71L781U

MORGANA S.R.L. P.I. 04038630234
AITECO COSTRUZIONI S.R.L. P.I. 03841050234
EGG PROPERTY S.R.L. P.I. 04877930232
SILVESTRI SANDRO C.F. SLVSDR74H17L781V
NONIEGO DINA C.F. NNGDNI35A67L781V
BERTOLDI MARIA C.F. BRTMRA55P43E502B
RESIDORI DEBORA C.F. RSDDBR76C71L781U

IL PROGETTISTA
ARCH. LONARDI MARTINA C.F. LNRMTN8884582961




NUOVA TAVOLA
TAV. 9.6
SCHEMA OPERE DI URBANIZZAZIONE
-RETE GAS METANO-

File VOL_1\A-H\UREKA\SCHEDA 131

Scala VARIA

Il progettista si riserva ai termini di legge la proprietà del presente disegno con divieto di riproduzione o cederlo senza la sua autorizzazione

POSA CONDOTTA IN TUBO DI PROTEZIONE

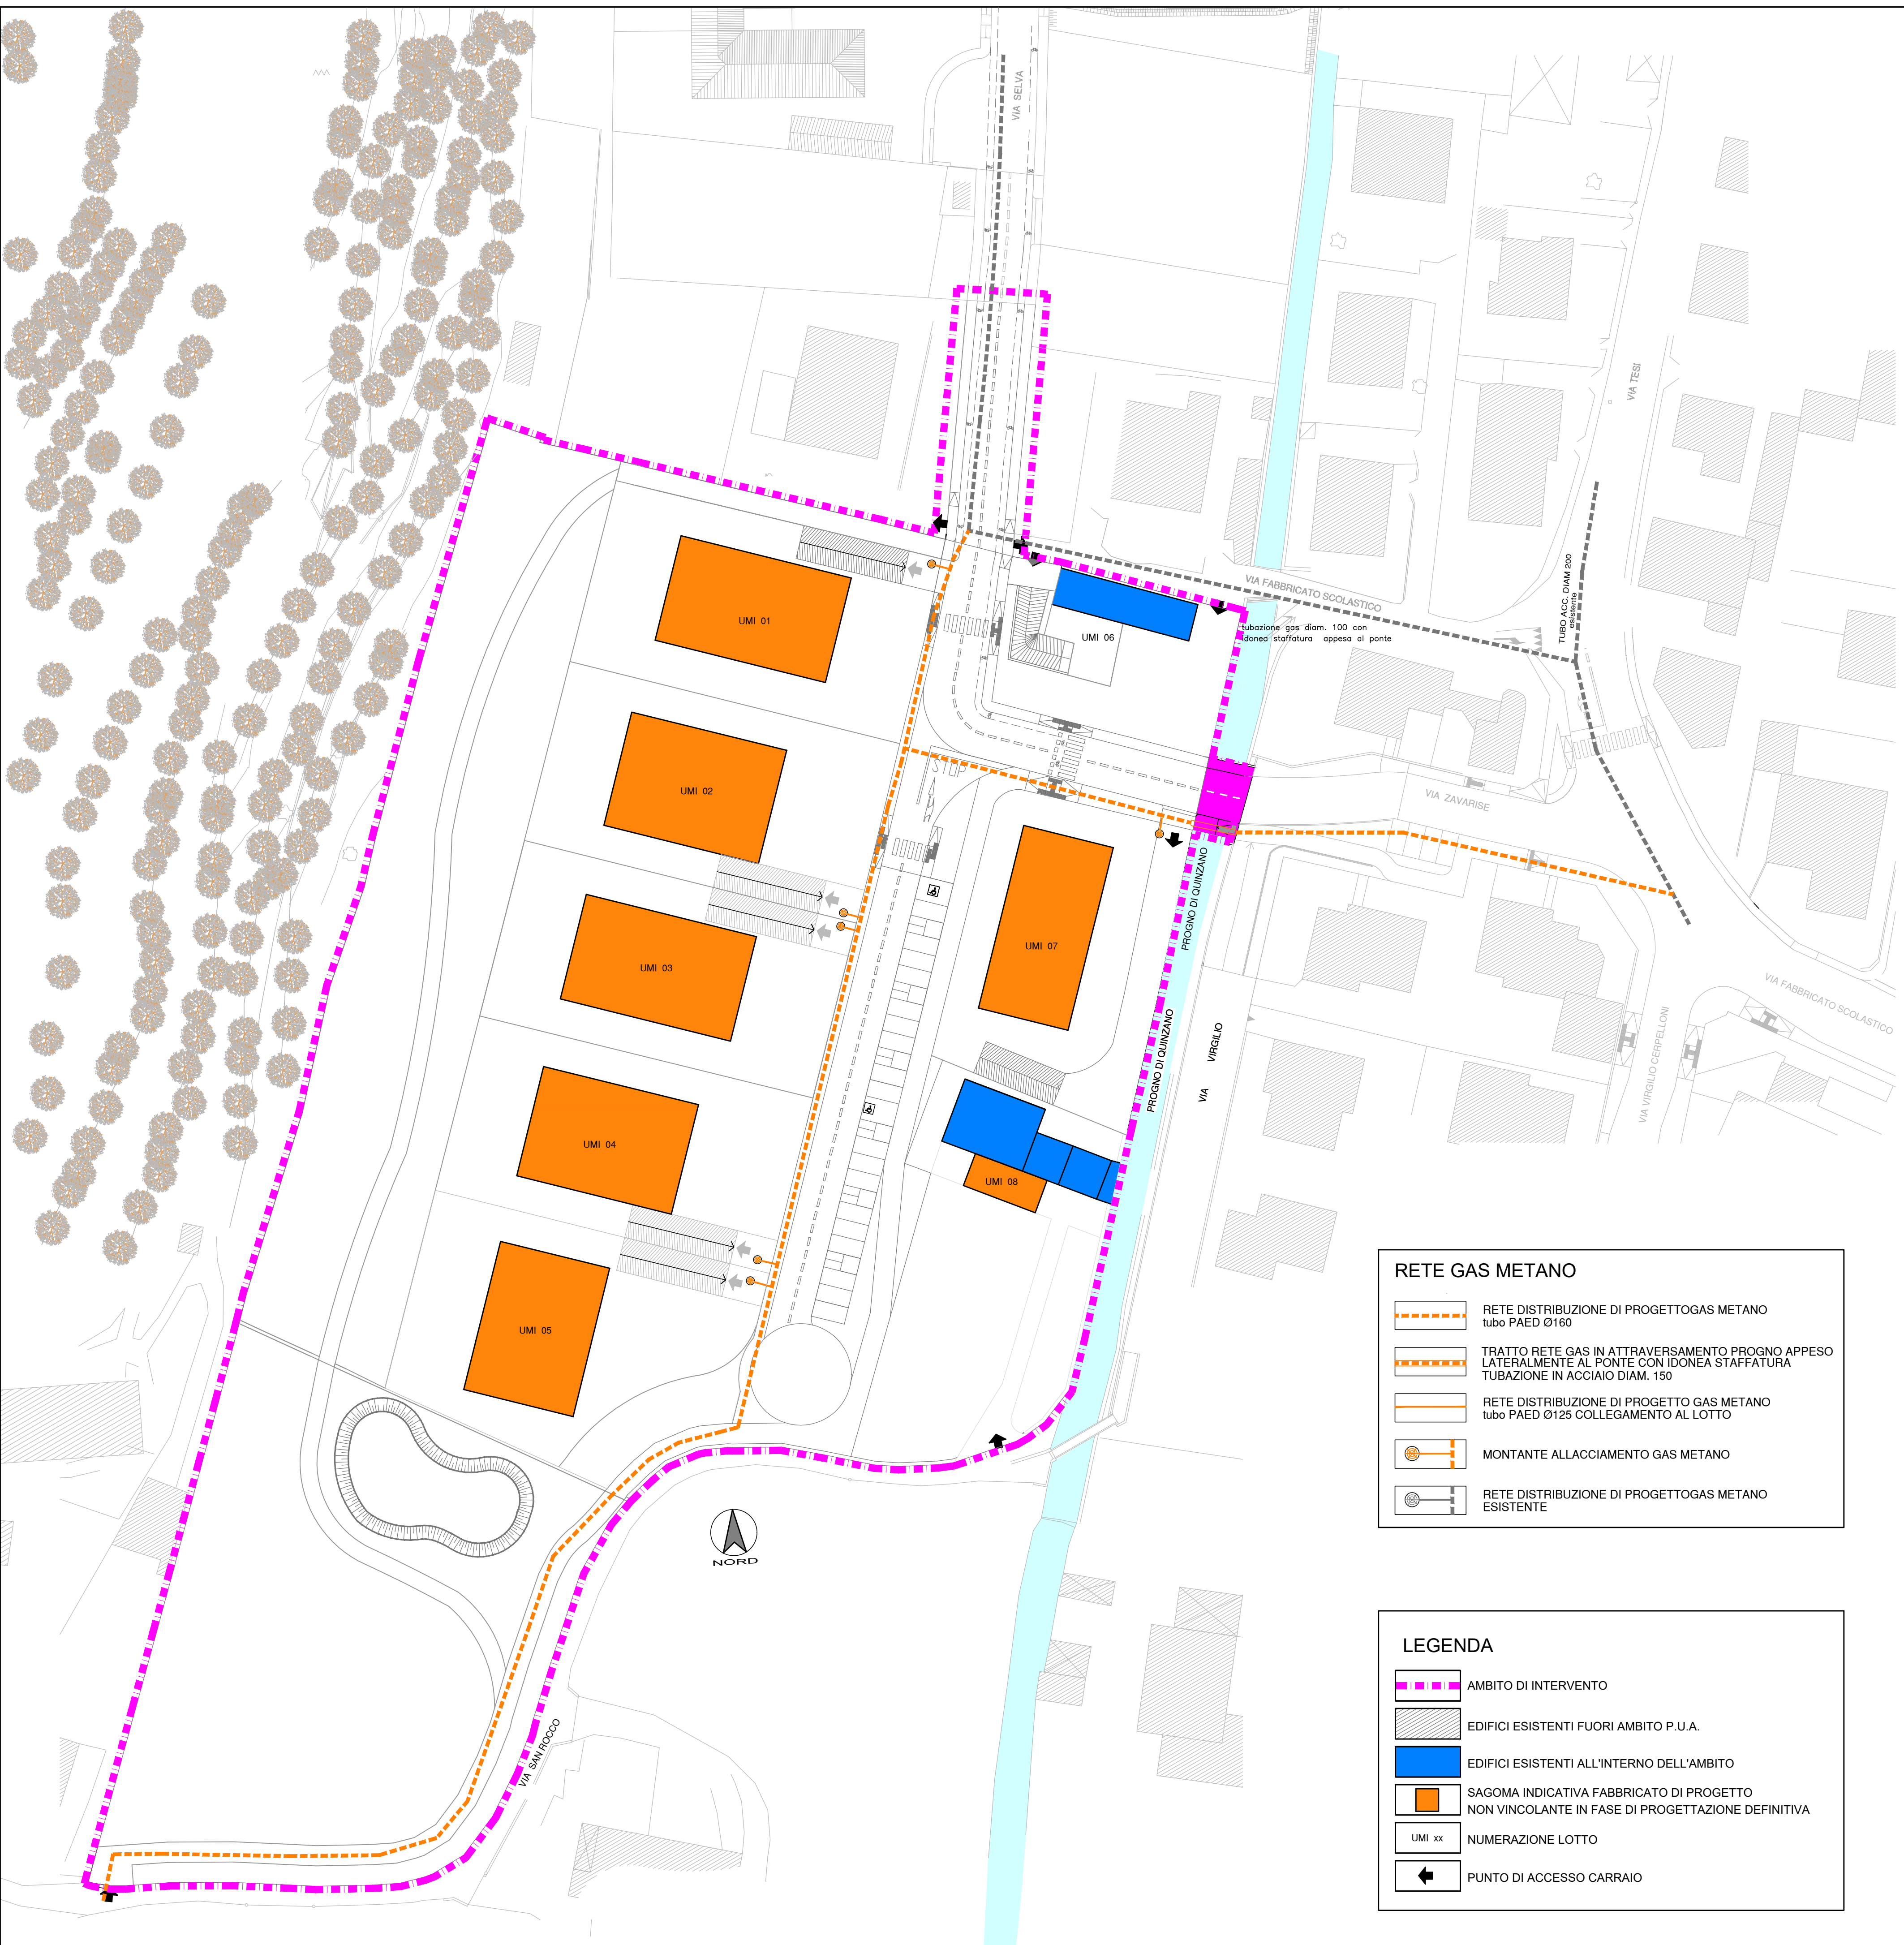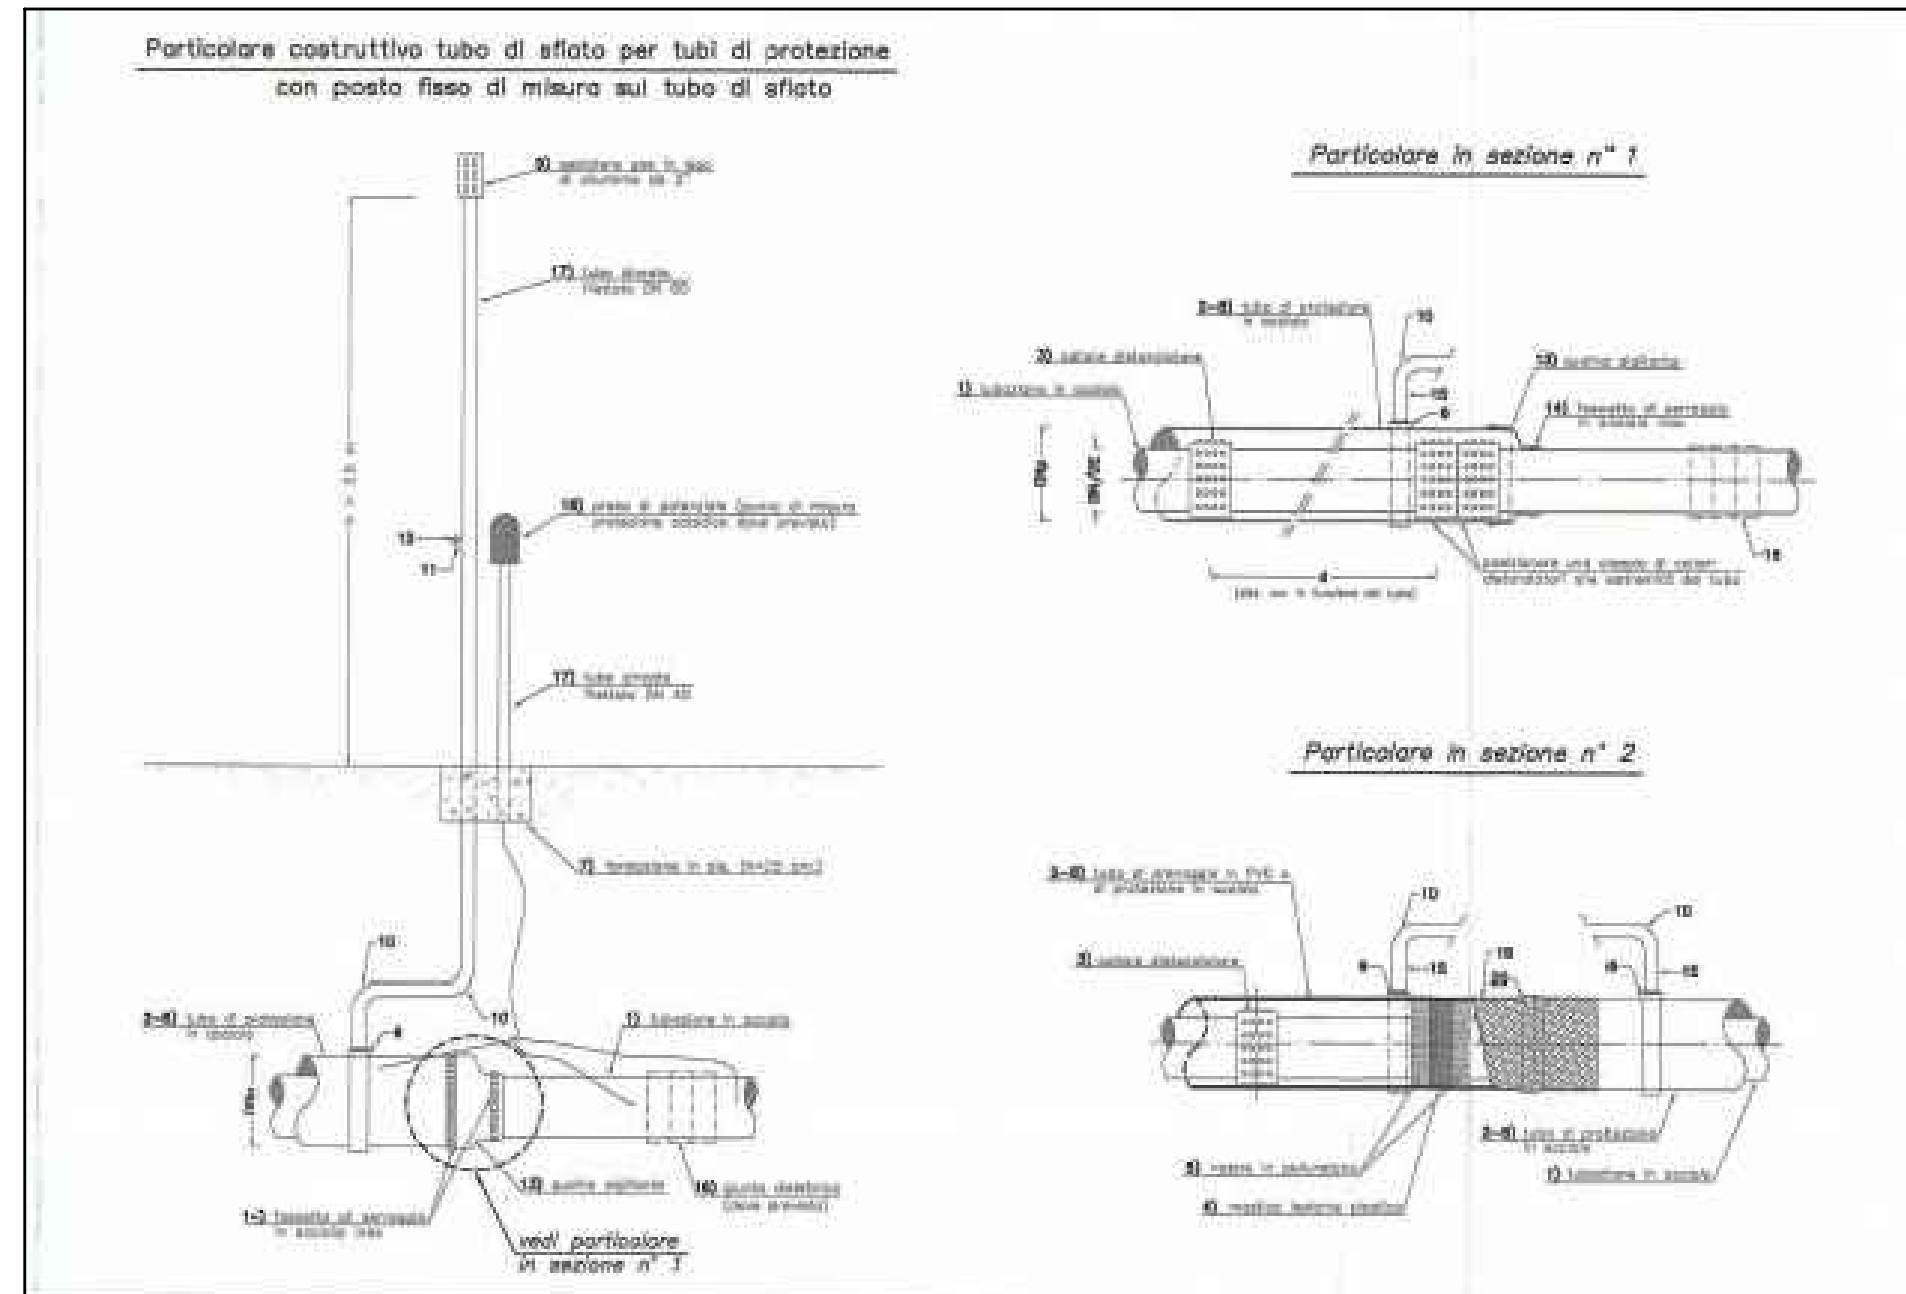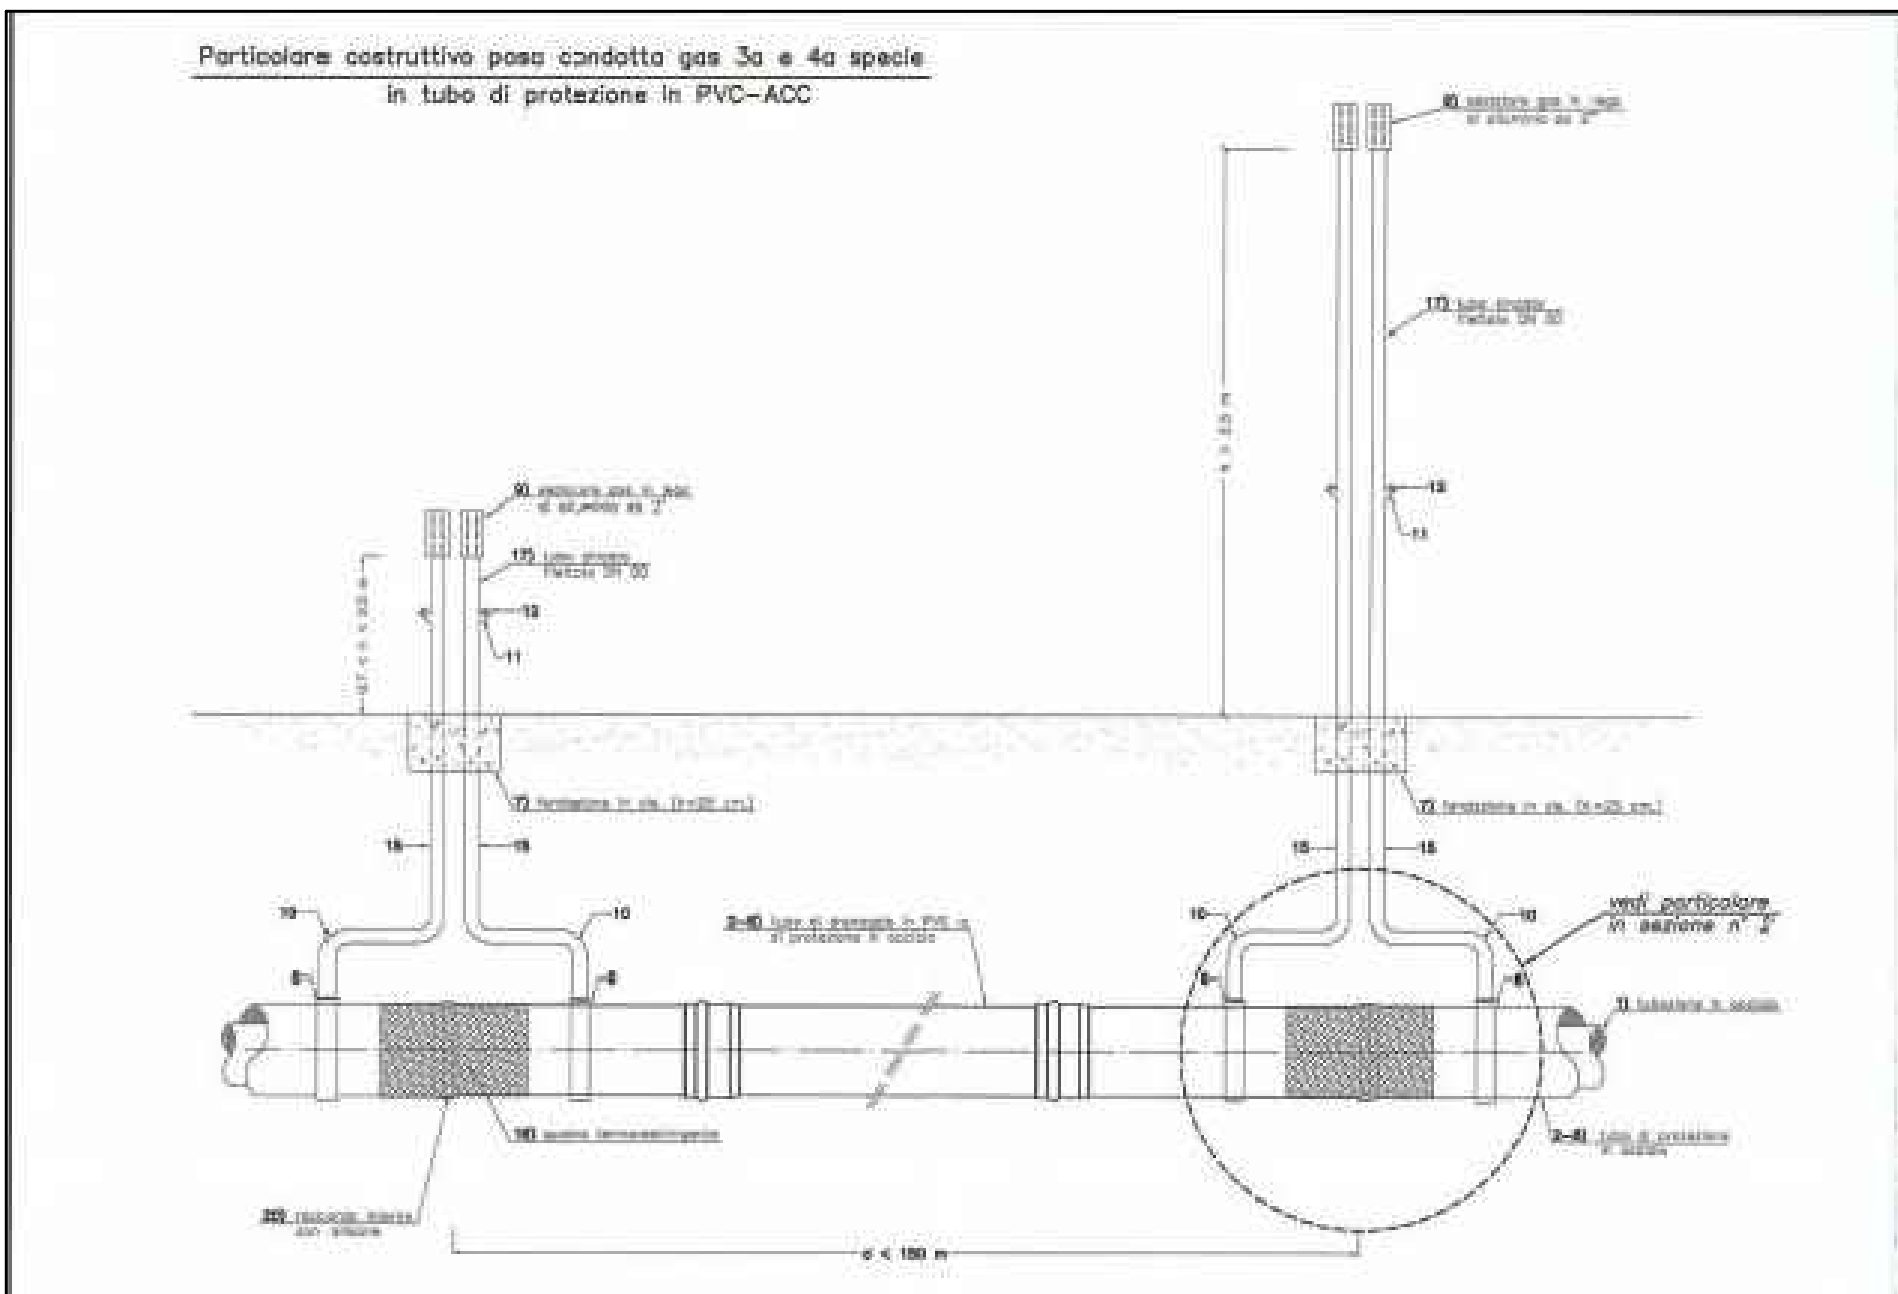

RETE GAS METANO

- RETE DISTRIBUZIONE DI PROGETTO GAS METANO tubo PAED Ø160
- TRATTO RETE GAS IN ATTRAVERSAMENTO PROGNO APPESO LATERALMENTE AL PONTE CON IDONEA STAFFATURA TUBAZIONE IN ACCIAIO DIAM. 150
- RETE DISTRIBUZIONE DI PROGETTO GAS METANO tubo PAED Ø125 COLLEGAMENTO AL LOTTO
- MONTANTE ALLACCIAMENTO GAS METANO
- RETE DISTRIBUZIONE DI PROGETTO GAS METANO ESISTENTE

LEGENDA

- AMBITO DI INTERVENTO
- EDIFICI ESISTENTI FUORI AMBITO P.U.A.
- EDIFICI ESISTENTI ALL'INTERNO DELL'AMBITO
- SAGOMA INDICATIVA FABBRICATO DI PROGETTO NON VINCOLANTE IN FASE DI PROGETTAZIONE DEFINITIVA
- NUMERAZIONE LOTTO
- PUNTO DI ACCESSO CARRAIO