

COMUNE DI VERONA

OGGETTO:
PROGETTO PER PIANO URBANISTICO ATTUATIVO UNITARIO
"SAN ROCCHETTO A QUINZANO"
ai sensi dell'art. 20 L.R.V. 11/2004
SCHEDA NORMA N° 131
loc. QUINZANO ATO 2 CIRCOSCRIZIONE 2°

SOGGETTI ATTUATORI:
MORGANA S.r.l. P.I. 04038630234
AITECO COSTRUZIONI S.r.l. P.I. 03841050234
EGG PROPERTY S.r.l. P.I. 04877930232
SILVESTRI SANDRO C.F. SLVSDR74H17L781L
NONIEGO DINA C.F. NNGDN135A67L781V
BERTOLDI MARIA C.F. BRTMRA55P43E502B
RESIDORI DEBORA C.F. RSDDBR76C71L781U

MORGANA S.R.L.	P.I. 04038630234	_____
AITECO COSTRUZIONI S.R.L.	P.I. 03841050234	_____
EGG PROPERTY S.R.L.	P.I. 0487793232	_____
SILVESTRI SANDRO	C.F. SLVSDR74H17L781V	_____
NONIEGO DINA	C.F. NNGDN135A67L781V	_____
BERTOLDI MARIA	C.F. BRTMRA55P43E502B	_____
RESIDORI DEBORA	C.F. RSDDBR76C71L781U	_____
IL PROGETTISTA	C.F. LUNW78884382961	_____


NOUVA TAVOLA
GENNAIO
TAV. 9.7
SCHEMA OPERE DI URBANIZZAZIONE
-RETE ILLUMINAZIONE PUBBLICA-

File VOL. 1\A-M\URBAN\SCHEDE\131

Scala VARIA

Il progettista si riserva i termini di legge la proprietà del presente disegno con divieto di riproduzione o cessione senza la sua autorizzazione.

LEGENDA

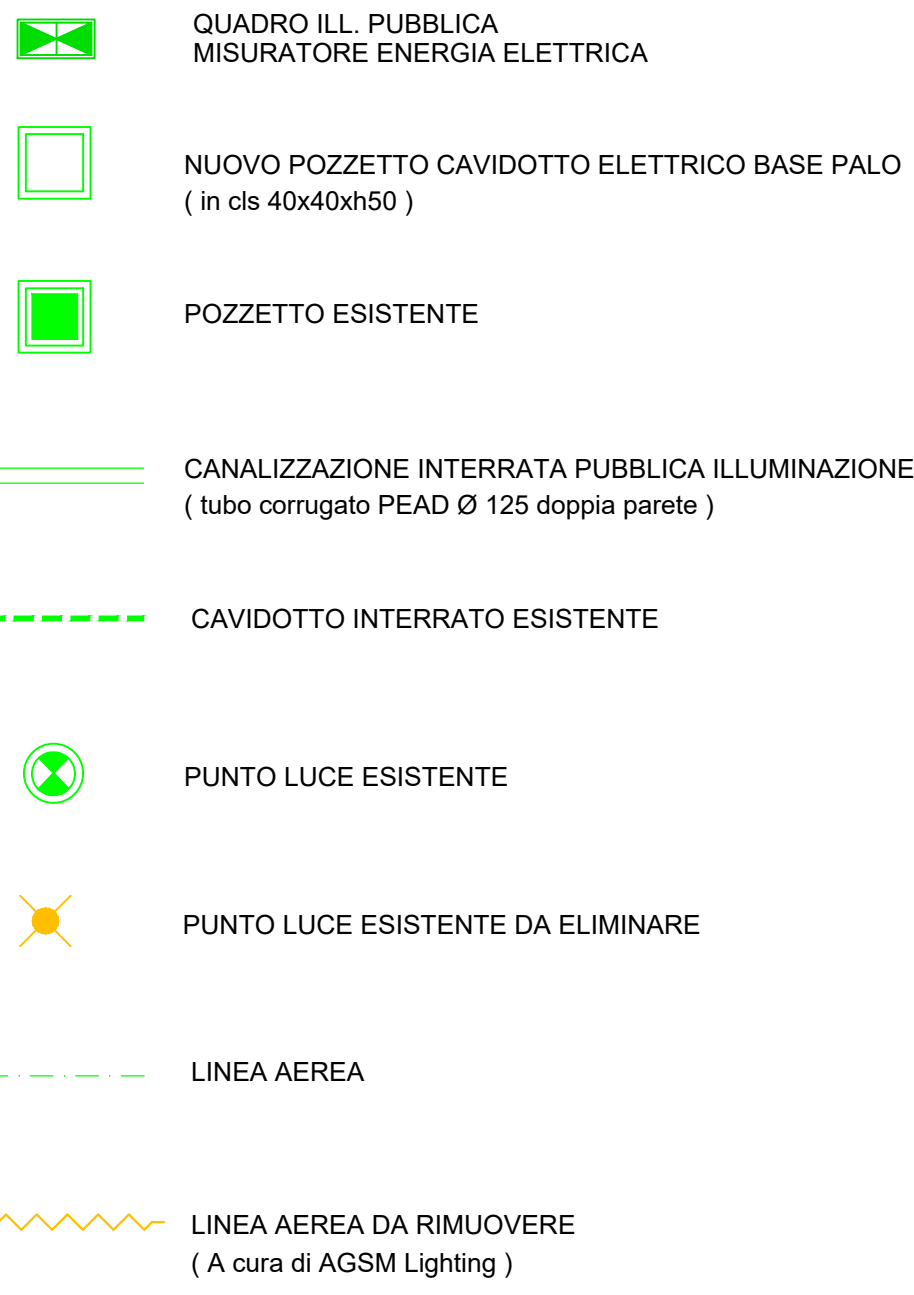


- TIPO 1 - PUNTO LUCE PISTA CICLABILE SU PALO TP
Palo in lamiera-acciaio, 4,00 m. FT., tipo conico diritto zincato a caldo.
Armatura tipo ITALO 1 0F2H1 STU-S 4.3-1M
LED L-171-0F2H1-4000-350-1M-70-25 11 W / 1300 lm
- TIPO 2 - PUNTO LUCE STRADALE SU PALO (Fornitura e posa AGSM AIM Smart Solutions)
Palo in lamiera-acciaio, 8,00 m. FT., tipo conico diritto zincato a caldo.
Armatura tipo ITALO 1 0F3 STW 4.5-2M - LED 39 W / 5160 lm
LED 21,5 W / 2420 lm
- TIPO 3 - PUNTO LUCE DOPPIO CICLABILE/STRADALE SU PALO CON SBRACCIO
Palo in lamiera-acciaio, 8,00 m. FT., tipo conico diritto zincato a caldo, singolo sbraccio 1,5 mt.
Armatura tipo ITALO 1 0F3 STW 4.5-2M - LED 39 W / 5160 lm
Armatura tipo ITALO 1 0F2H1 STU-S 4.3-1M - LED L-171-0F2H1-4000-350-1M-70-25 11 W / 1300 lm
- TIPO 5 - PUNTO LUCE STRADALE SU PALO TP
Palo in lamiera-acciaio, 8,00 m. FT., tipo conico diritto zincato a caldo.
Armatura tipo ITALO 1 0F2H1 STU-M 4.7-2M - LED 30,5 W / 3690 lm
- TIPO 6 - PUNTO LUCE STRADALE SU PALO CON SBRACCIO
Palo in lamiera-acciaio, 10,00 m. FT., tipo conico diritto zincato a caldo, singolo sbraccio 1,5 mt.
Armatura tipo ITALO 1 0F3 STW 4.5-3M - LED 57 W / 7490 lm


IDENTIFICAZIONE APPARECCHI

- Gli punti luce sono identificati da due numeri 0.0
- Il primo identifica la tipologia
 - Il secondo identifica il punto luce

LEGENDA

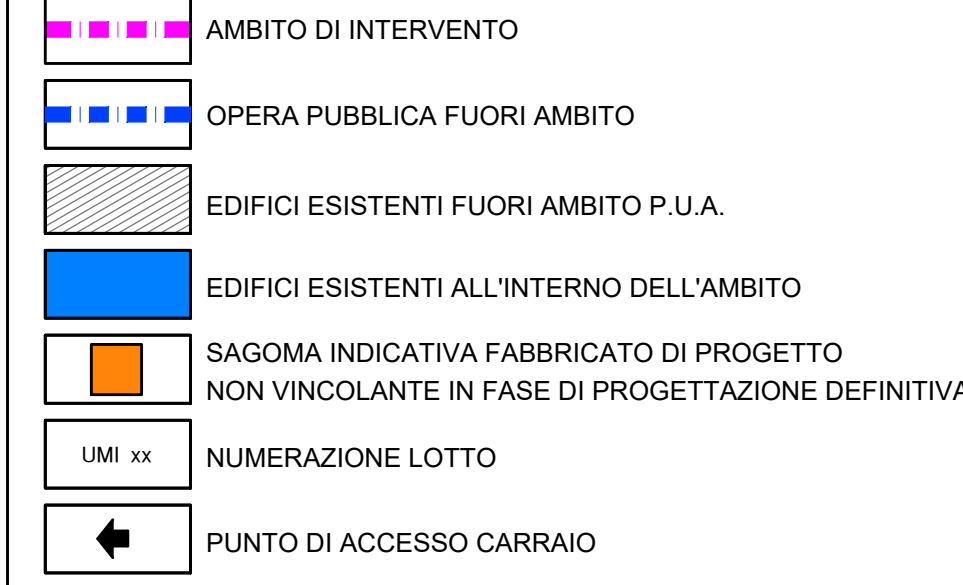


TIPOLOGIA 1
LAMPIONE ILLUMINAZIONE PUBBLICA
PISTA CICLO-PEDONALE

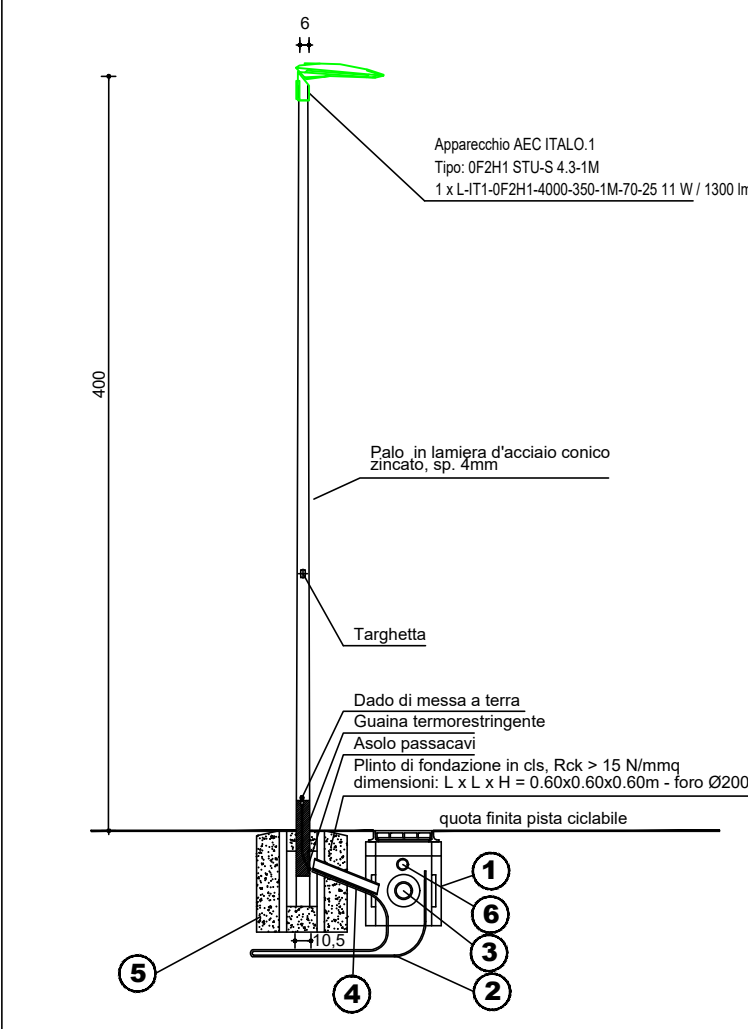


- Cavetto in PEAD corrugato a doppia parete DE 125 mm, tipo N, conforme CEI EN 50564-2-4.
- Cavetto in PEAD corrugato a doppia parete DE 63 mm.
- Tubo prefabbricato in c.a., a sezione circolare, DN 200.
- Cavetto in PEAD corrugato DE 63 mm Ø per per illuminazione.

TIPOLOGIA 2
LAMPIONE ILLUMINAZIONE PUBBLICA
PISTA CICLABILE E STRADA

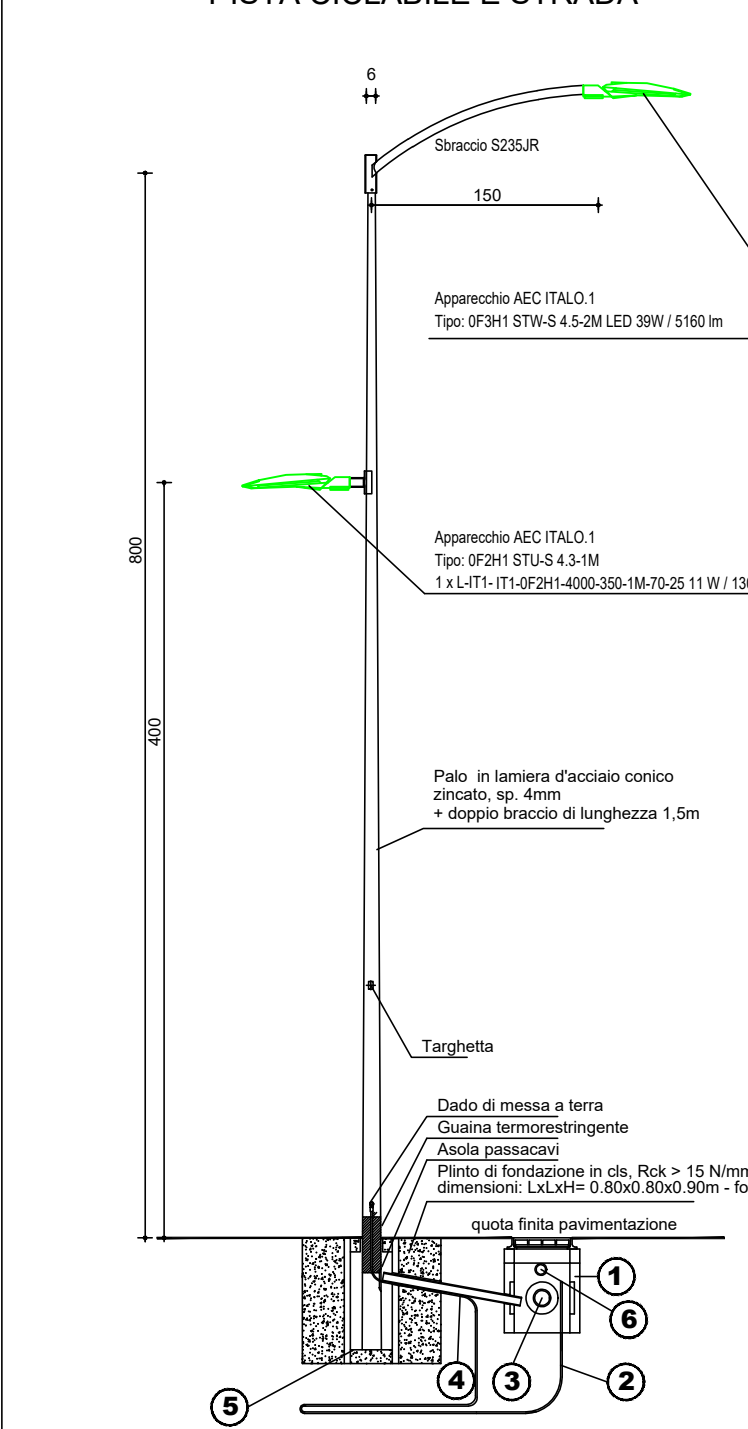


- Cavetto in PEAD corrugato a doppia parete DE 125 mm, tipo N, conforme CEI EN 50564-2-4.
- Cavetto in PEAD corrugato a doppia parete DE 63 mm.
- Tubo prefabbricato in c.a., a sezione circolare, DN 200.
- Cavetto in PEAD corrugato DE 63 mm Ø per per illuminazione.

TIPOLOGIA 5
LAMPIONE ILLUMINAZIONE PUBBLICA
STRADE INTERNE

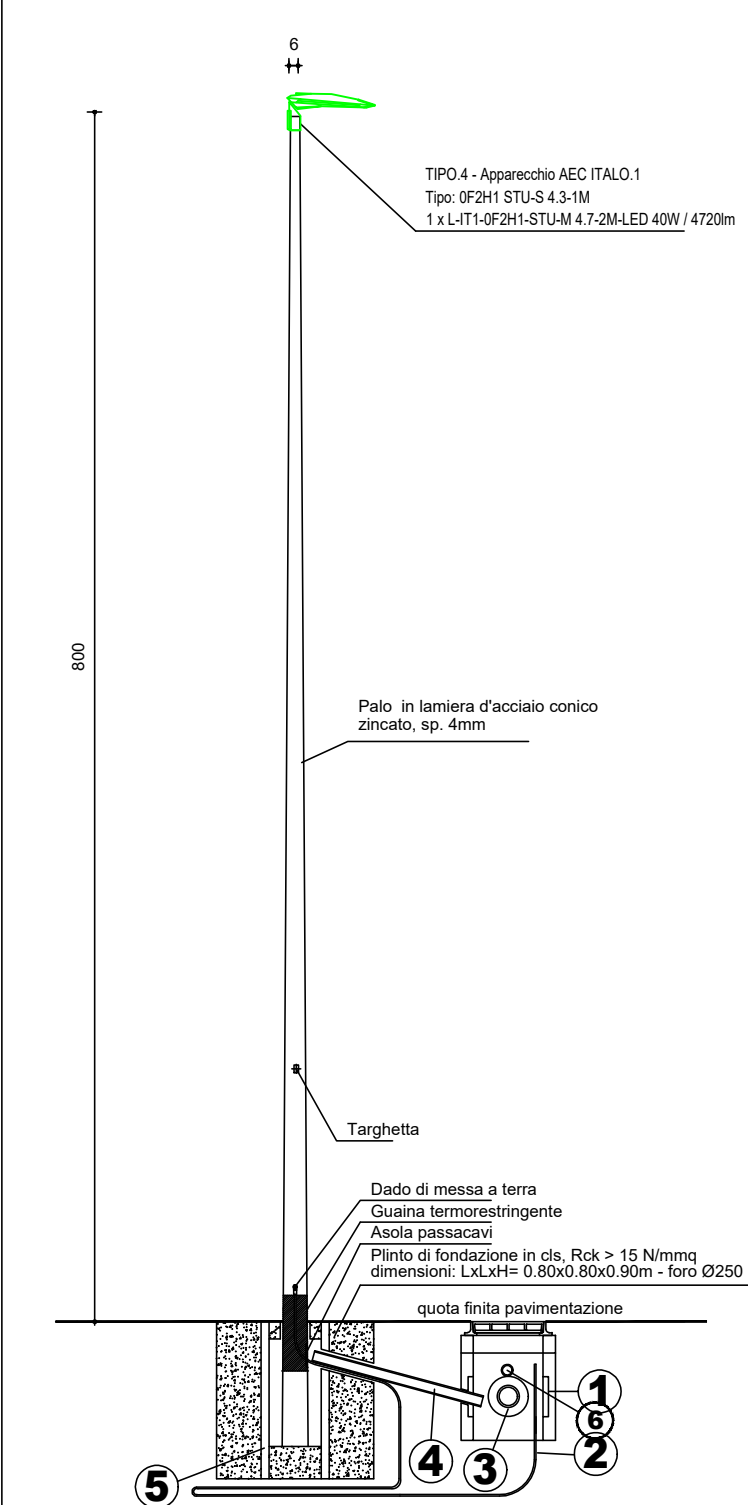

- Cavetto in PEAD corrugato a doppia parete DE 125 mm, tipo N, conforme CEI EN 50564-2-4.
- Cavetto in PEAD corrugato a doppia parete DE 63 mm.
- Tubo prefabbricato in c.a., a sezione circolare, DN 200.
- Cavetto in PEAD corrugato DE 63 mm Ø per per illuminazione.

TIPOLOGIA 6
LAMPIONE ILLUMINAZIONE PUBBLICA
VIABILITA' PRINCIPALE

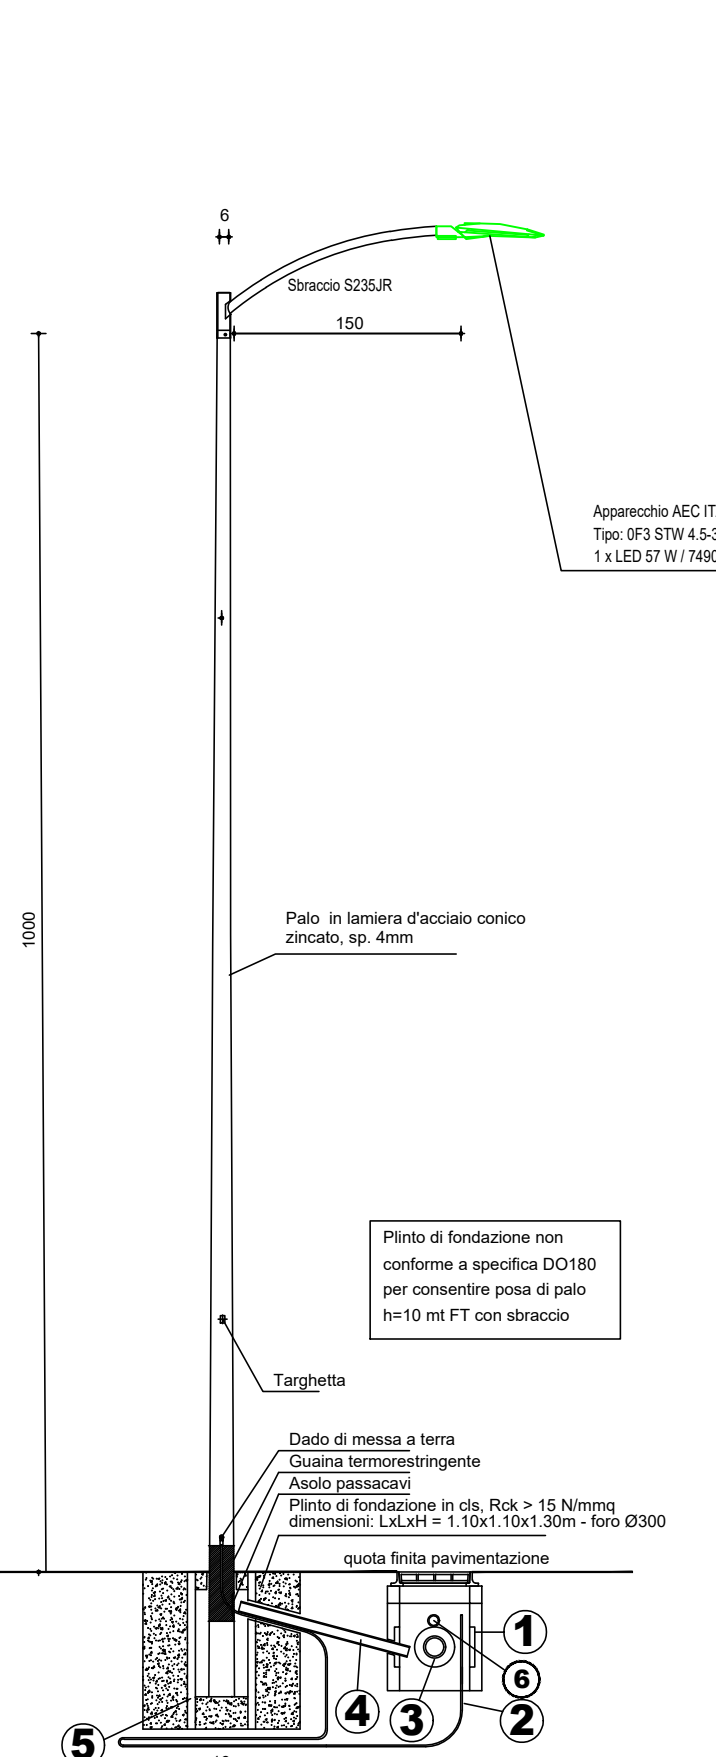

- Cavetto in PEAD corrugato a doppia parete DE 125 mm, tipo N, conforme CEI EN 50564-2-4.
- Cavetto in PEAD corrugato a doppia parete DE 63 mm.
- Tubo prefabbricato in c.a., a sezione circolare, DN 300.
- Cavetto in PEAD corrugato DE 63 mm Ø per per illuminazione.

SEZIONE TIPO DI SCAVO CANALIZZAZIONI
ILLUMINAZIONE PUBBLICA



MODALITA' DI DIMISSIONE IMPIANTI ESISTENTI

- La dimissione dei punti luce potrà essere fatta solo dopo il completamento e la messa in servizio del nuovo impianto.
- Le operazioni di rimozione potranno essere eseguite direttamente dal ditte, previo coordinamento con il gestore AGSM AIM Smart solutions srl.
- Gli interventi di manutenzione e cura di AGSM AIM Smart Solutions srl saranno a carico del utilizzatore, eccetto la sostituzione dell'articolo punto luce n.30