


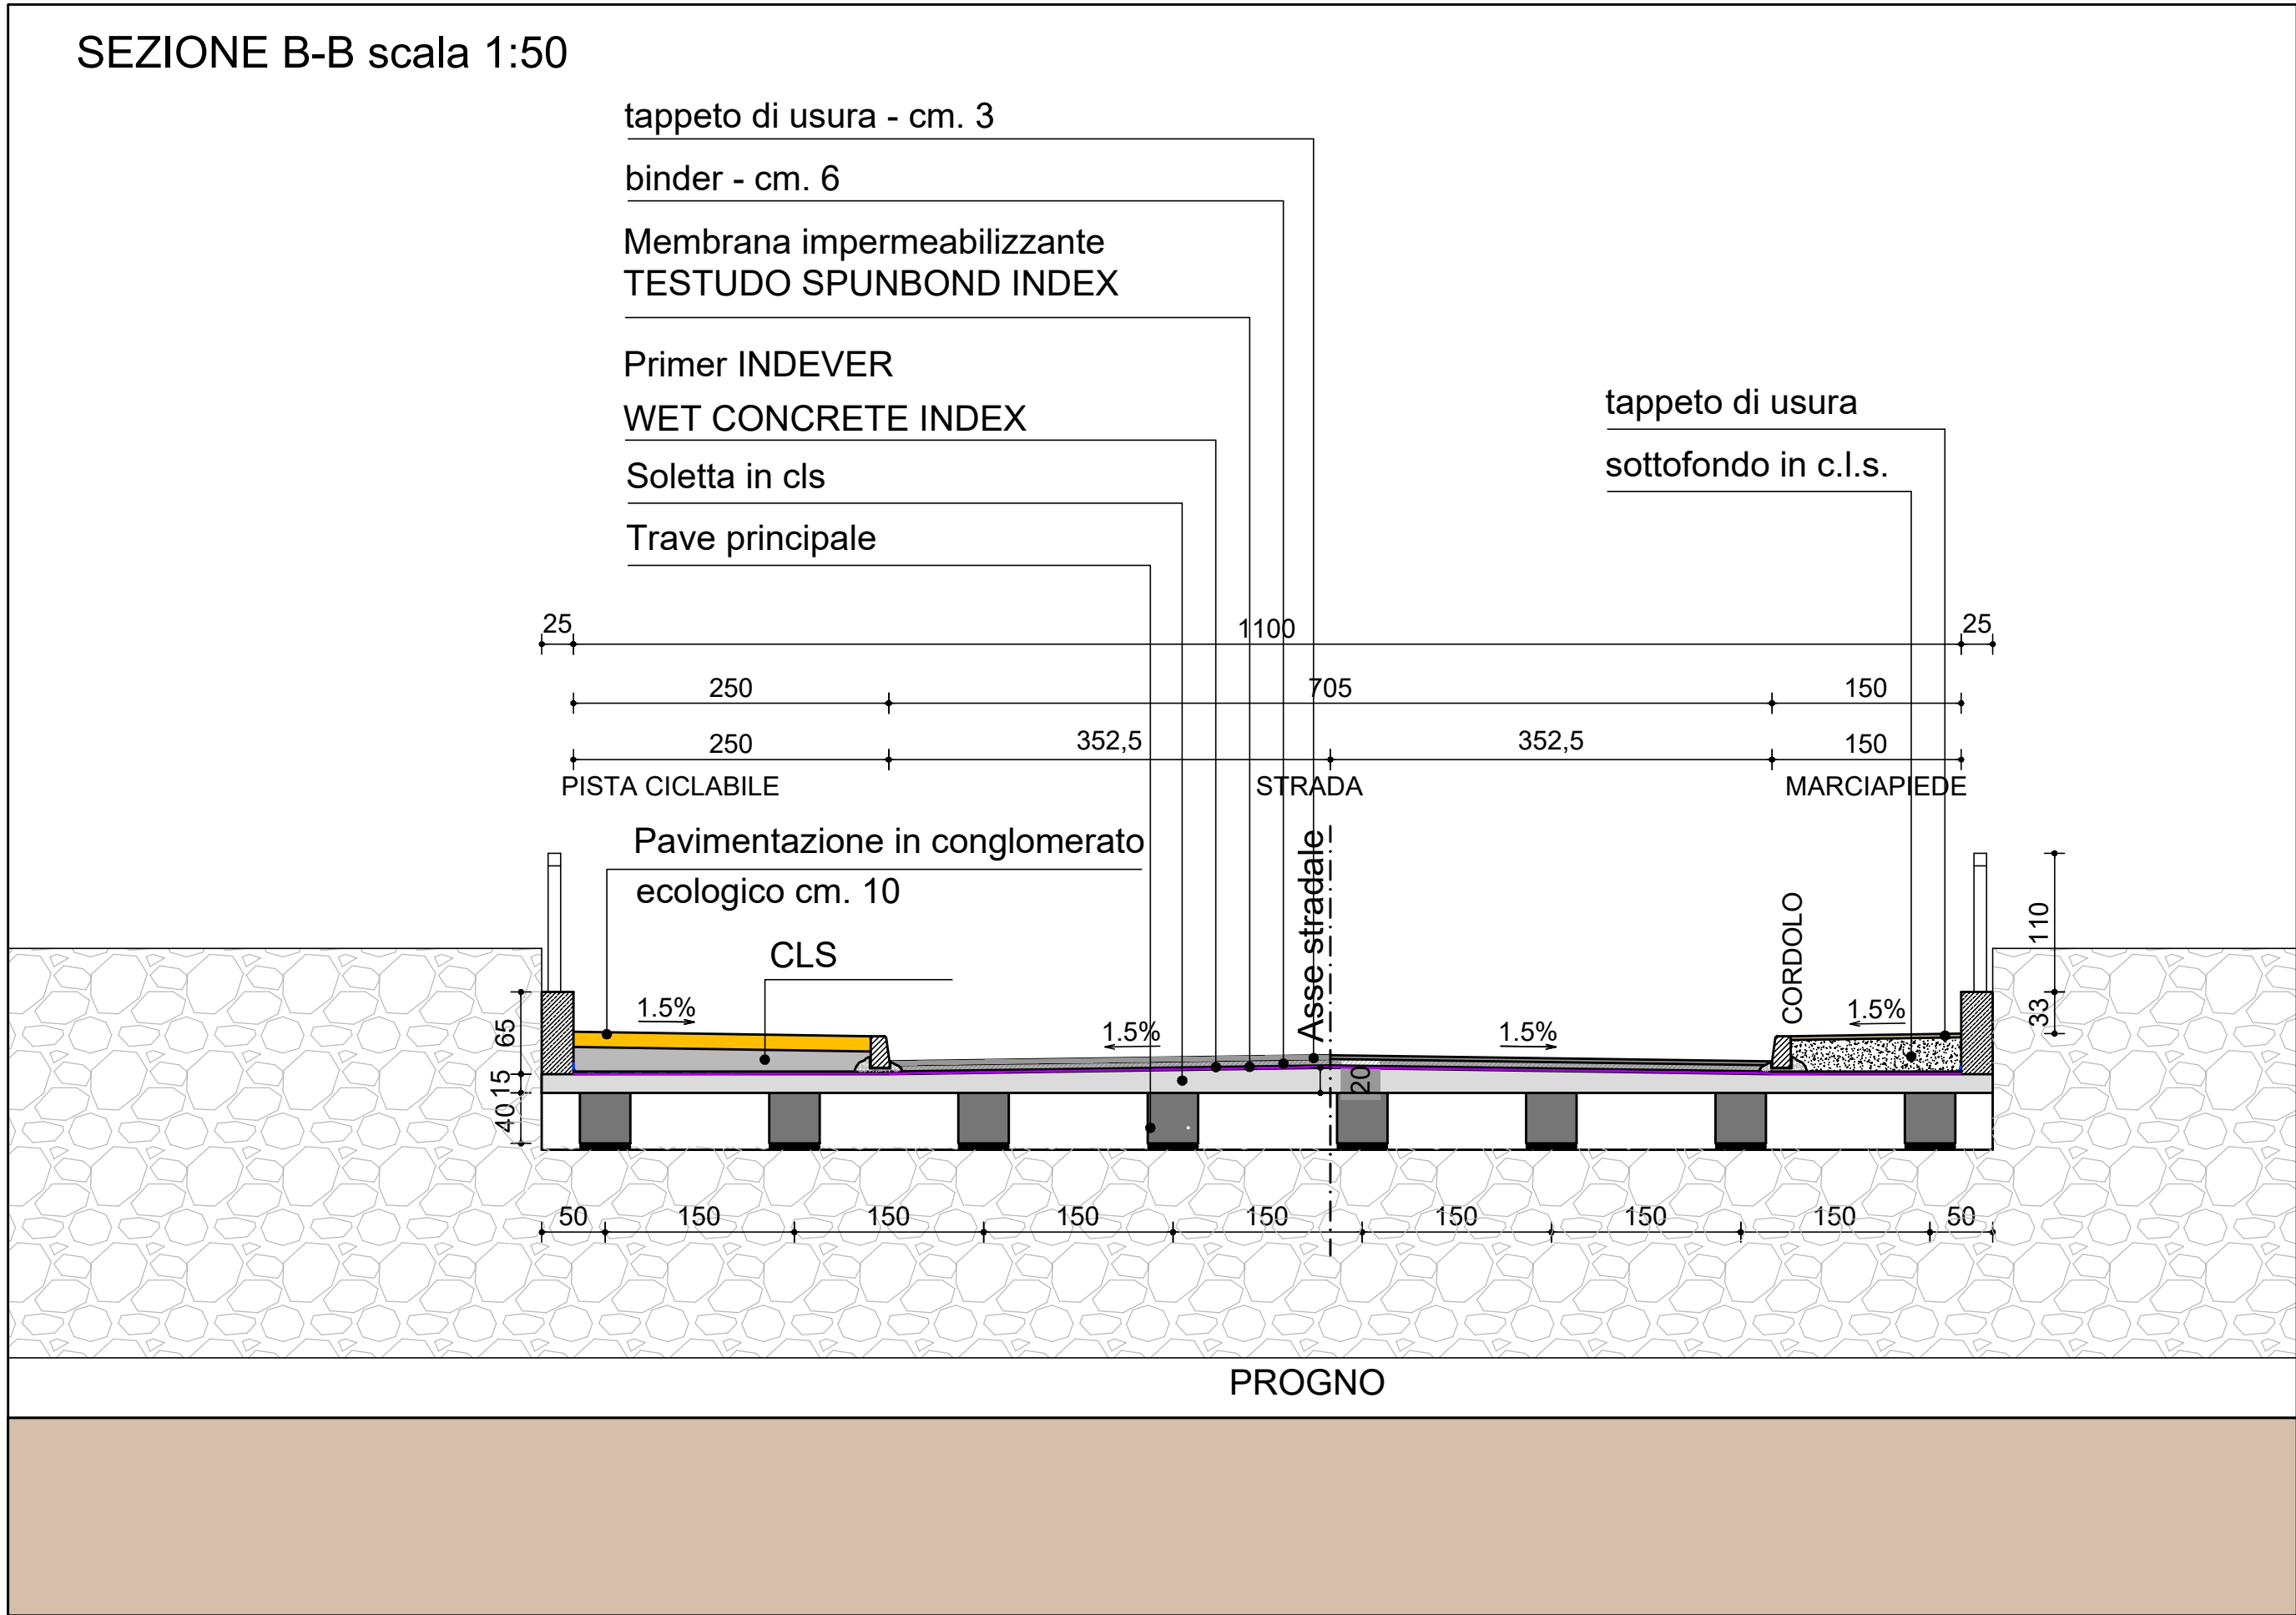


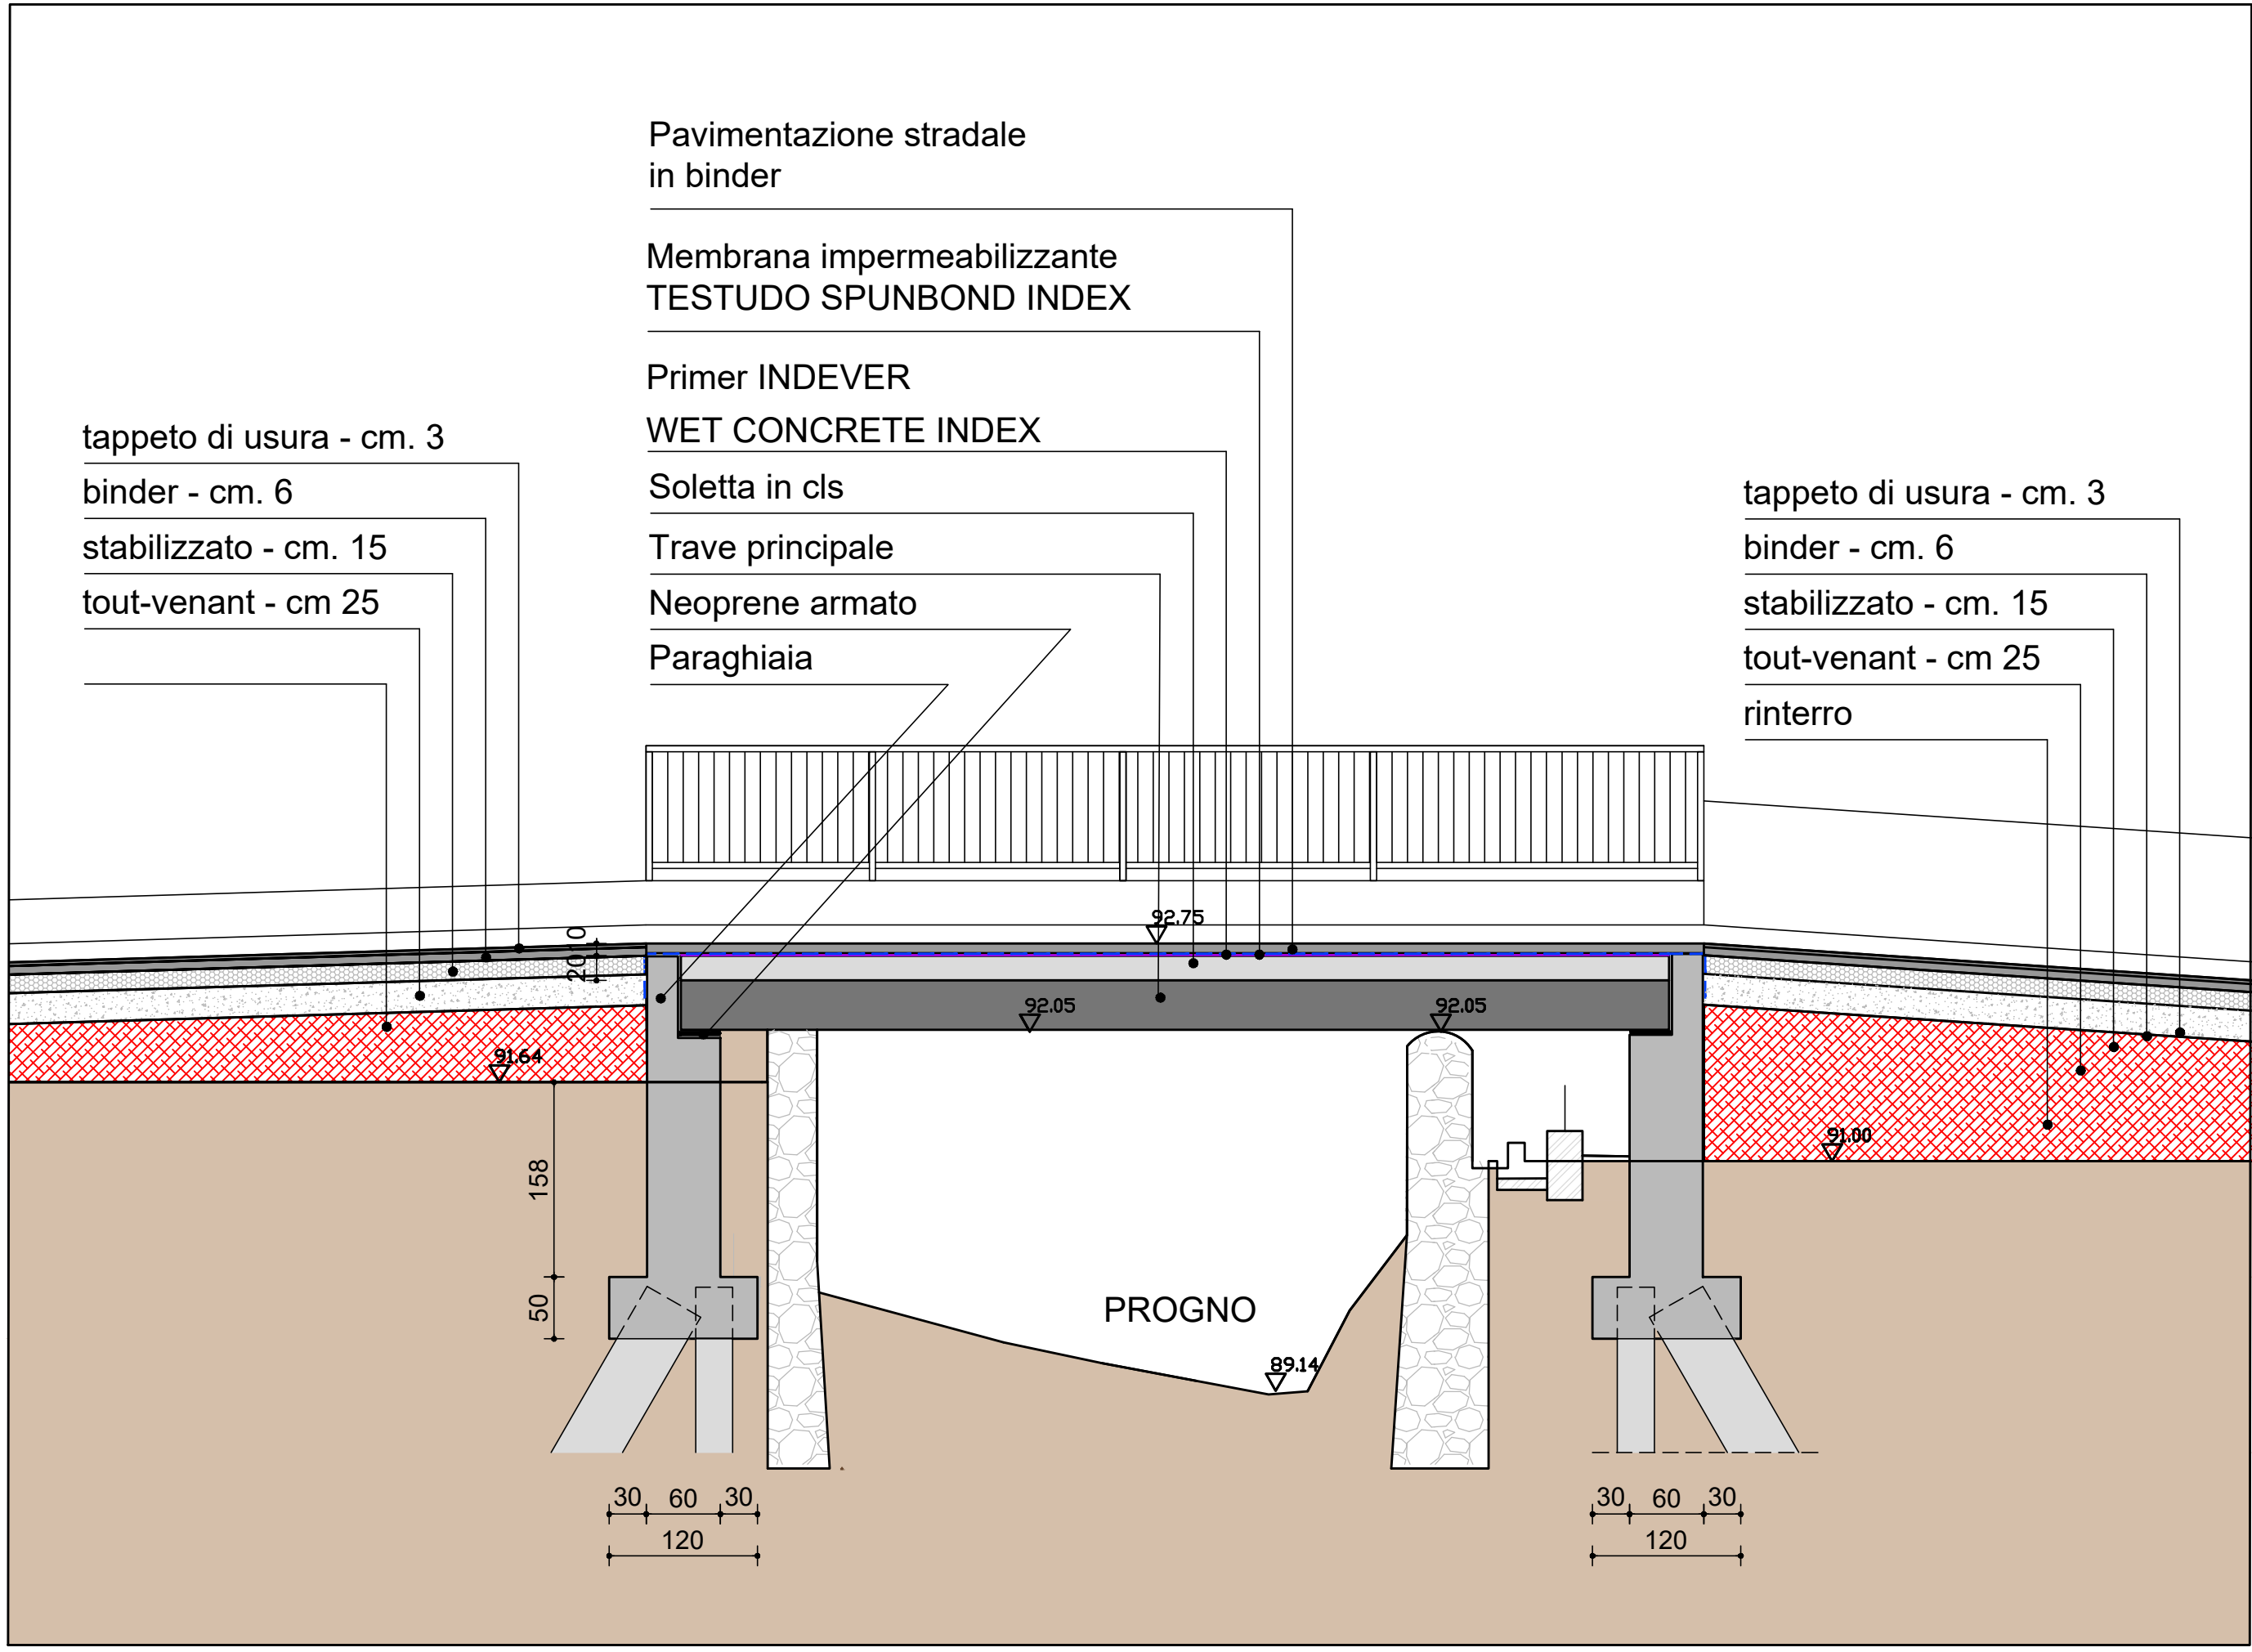


PLANIMETRIA DI LOTTIZZAZIONE fuori scala

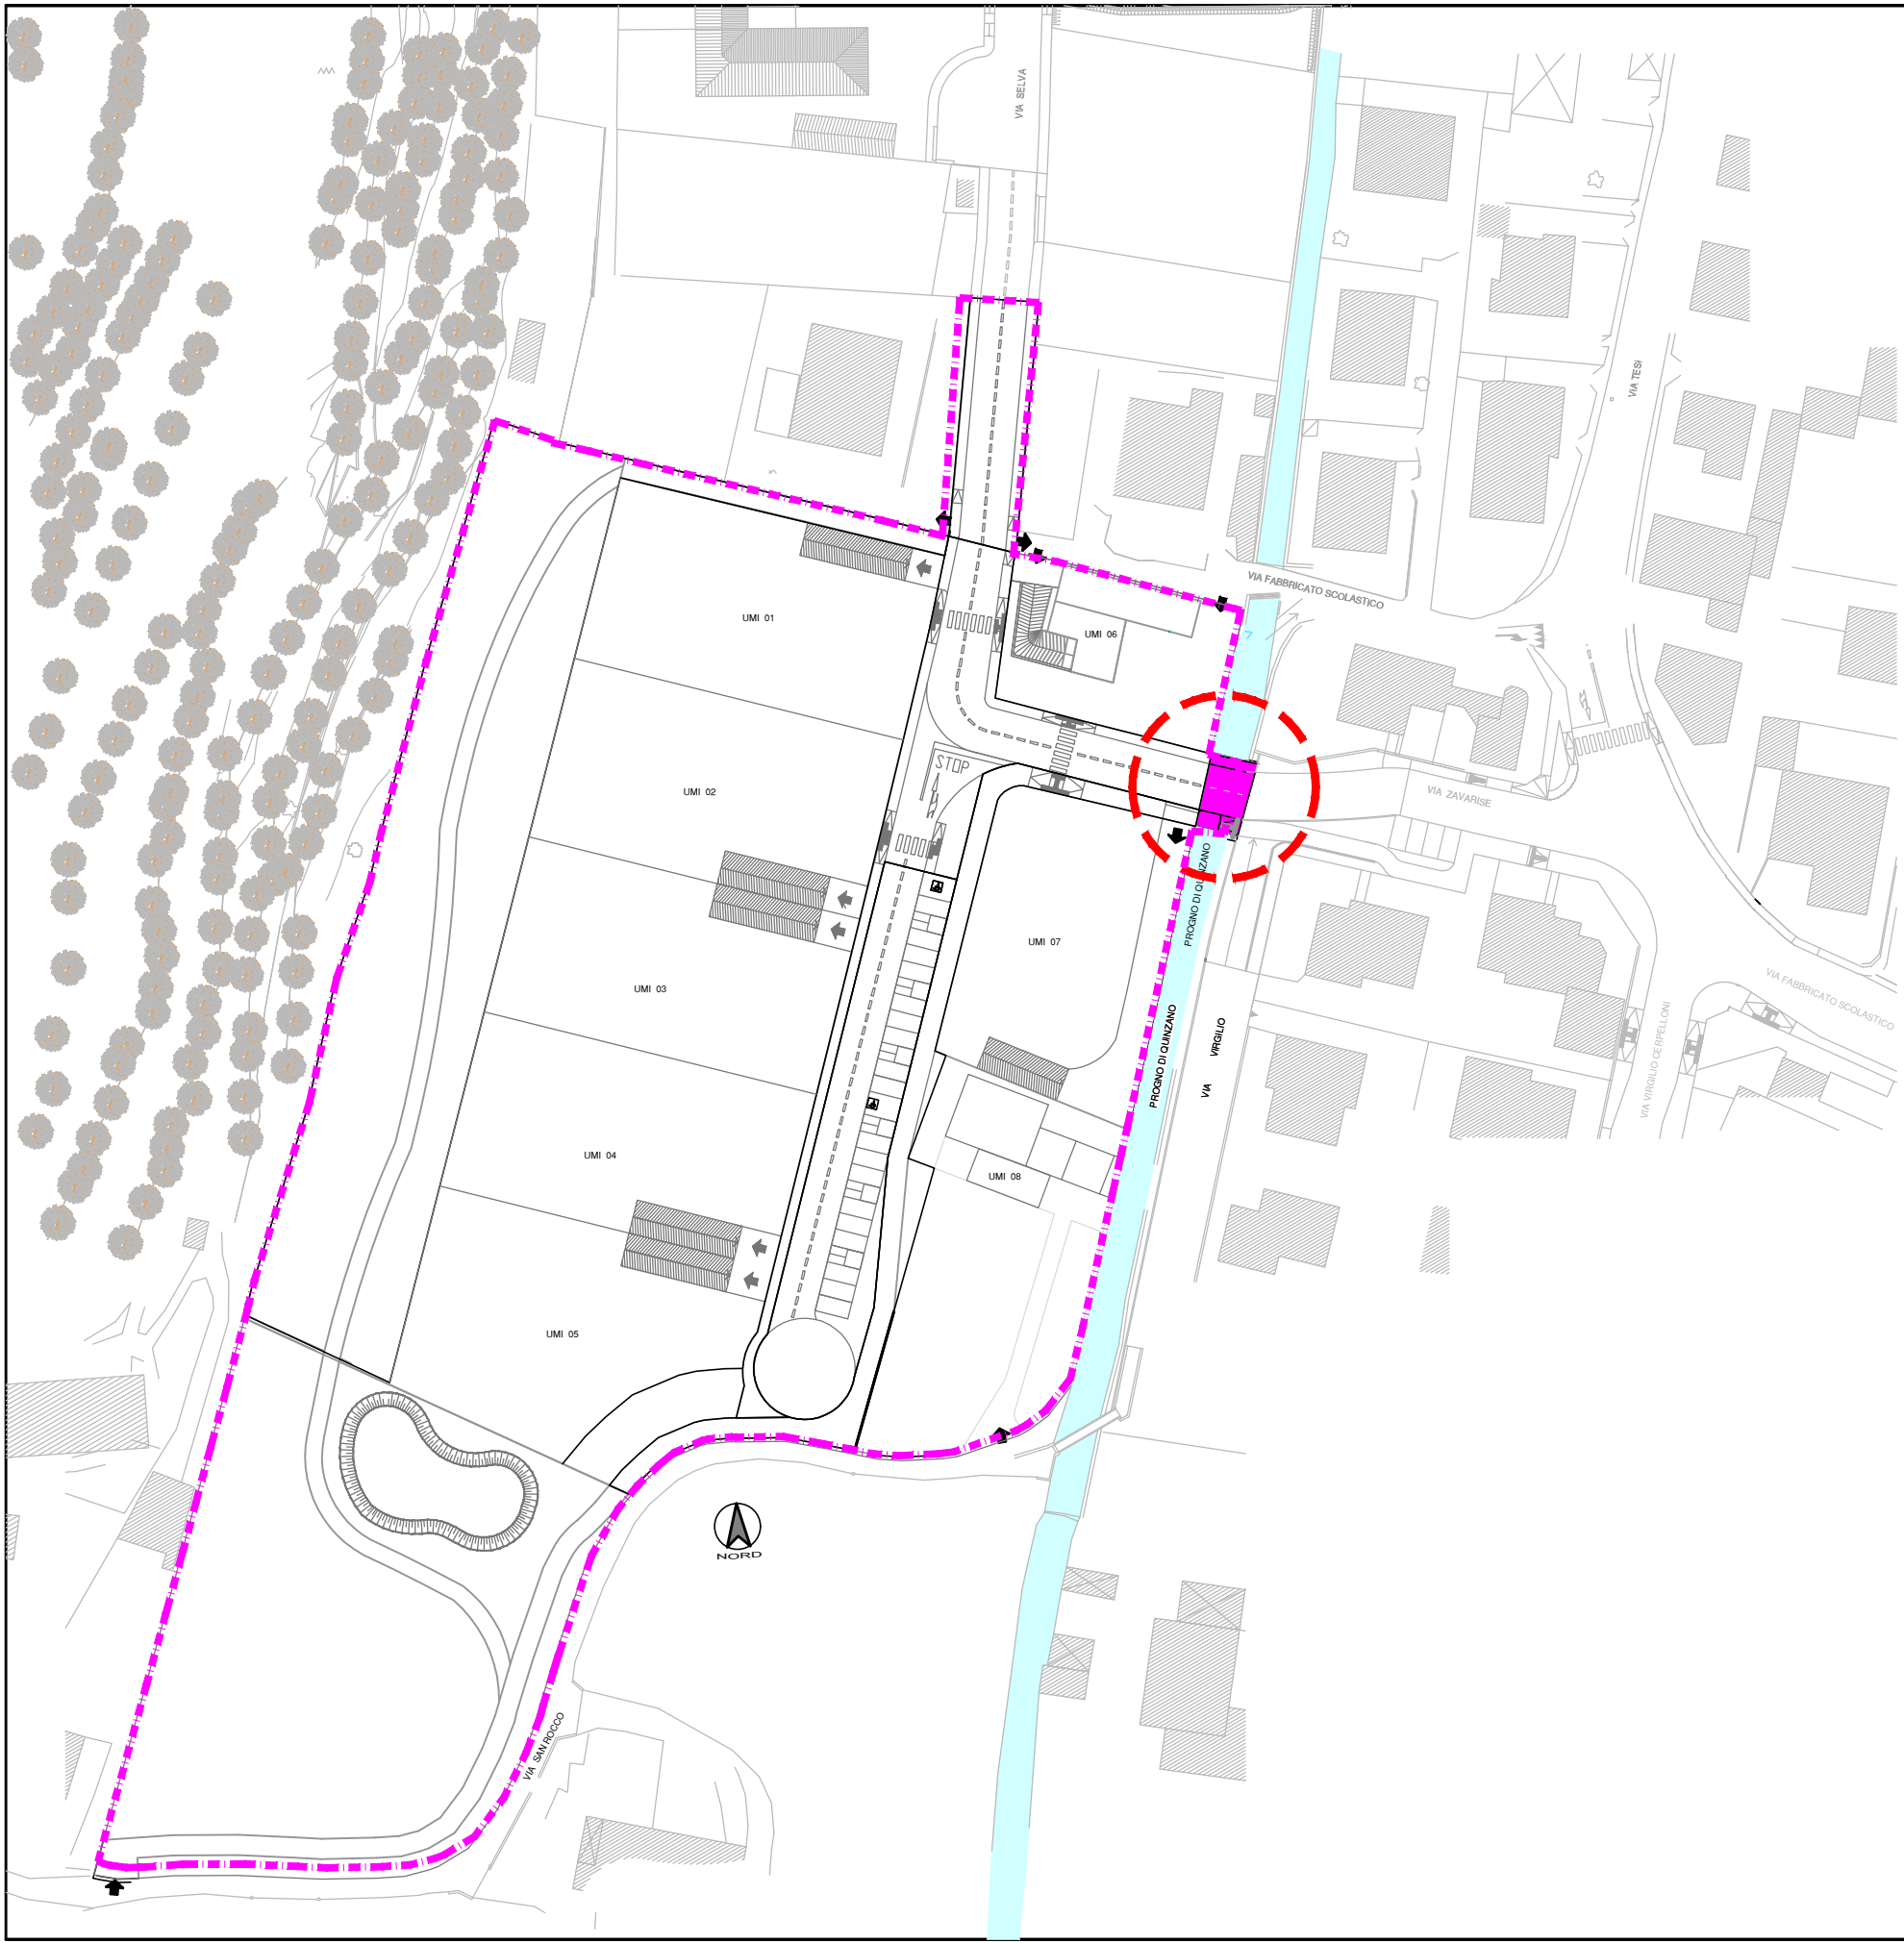

PROFILO PONTE

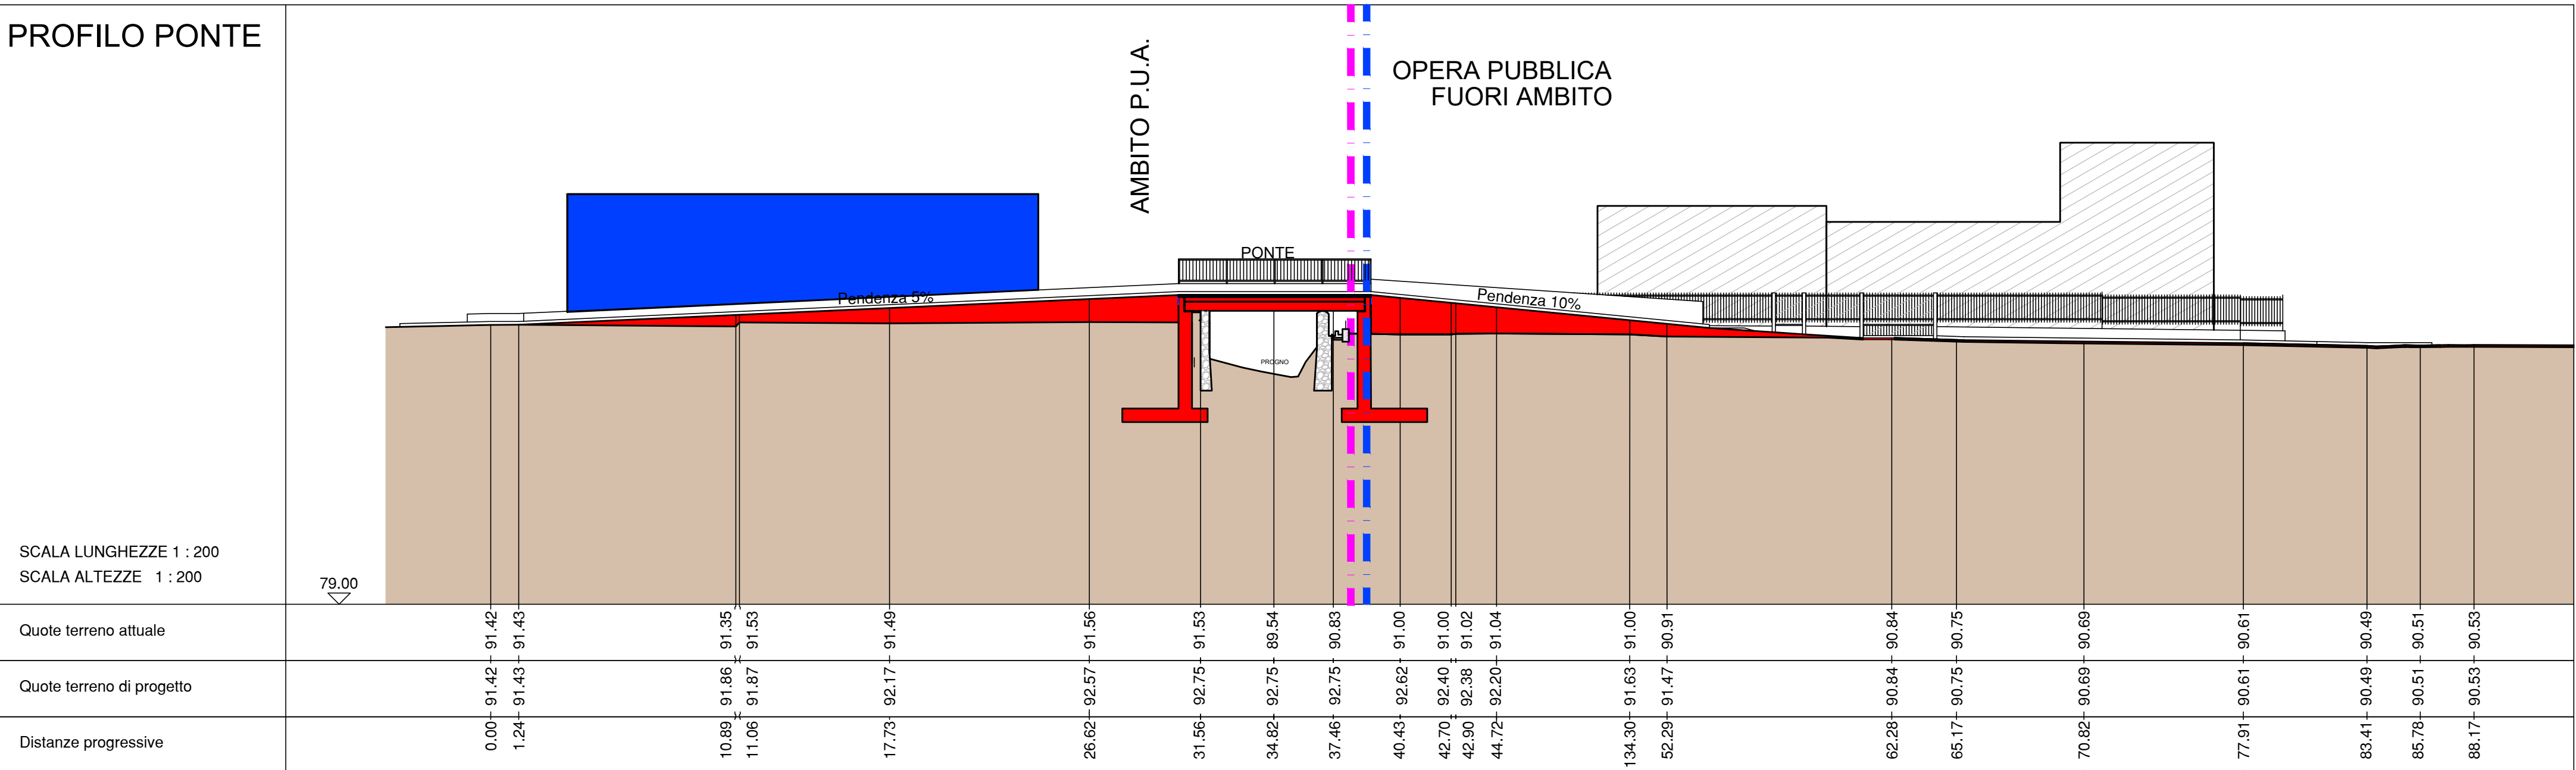

PIANTA scala 1:50

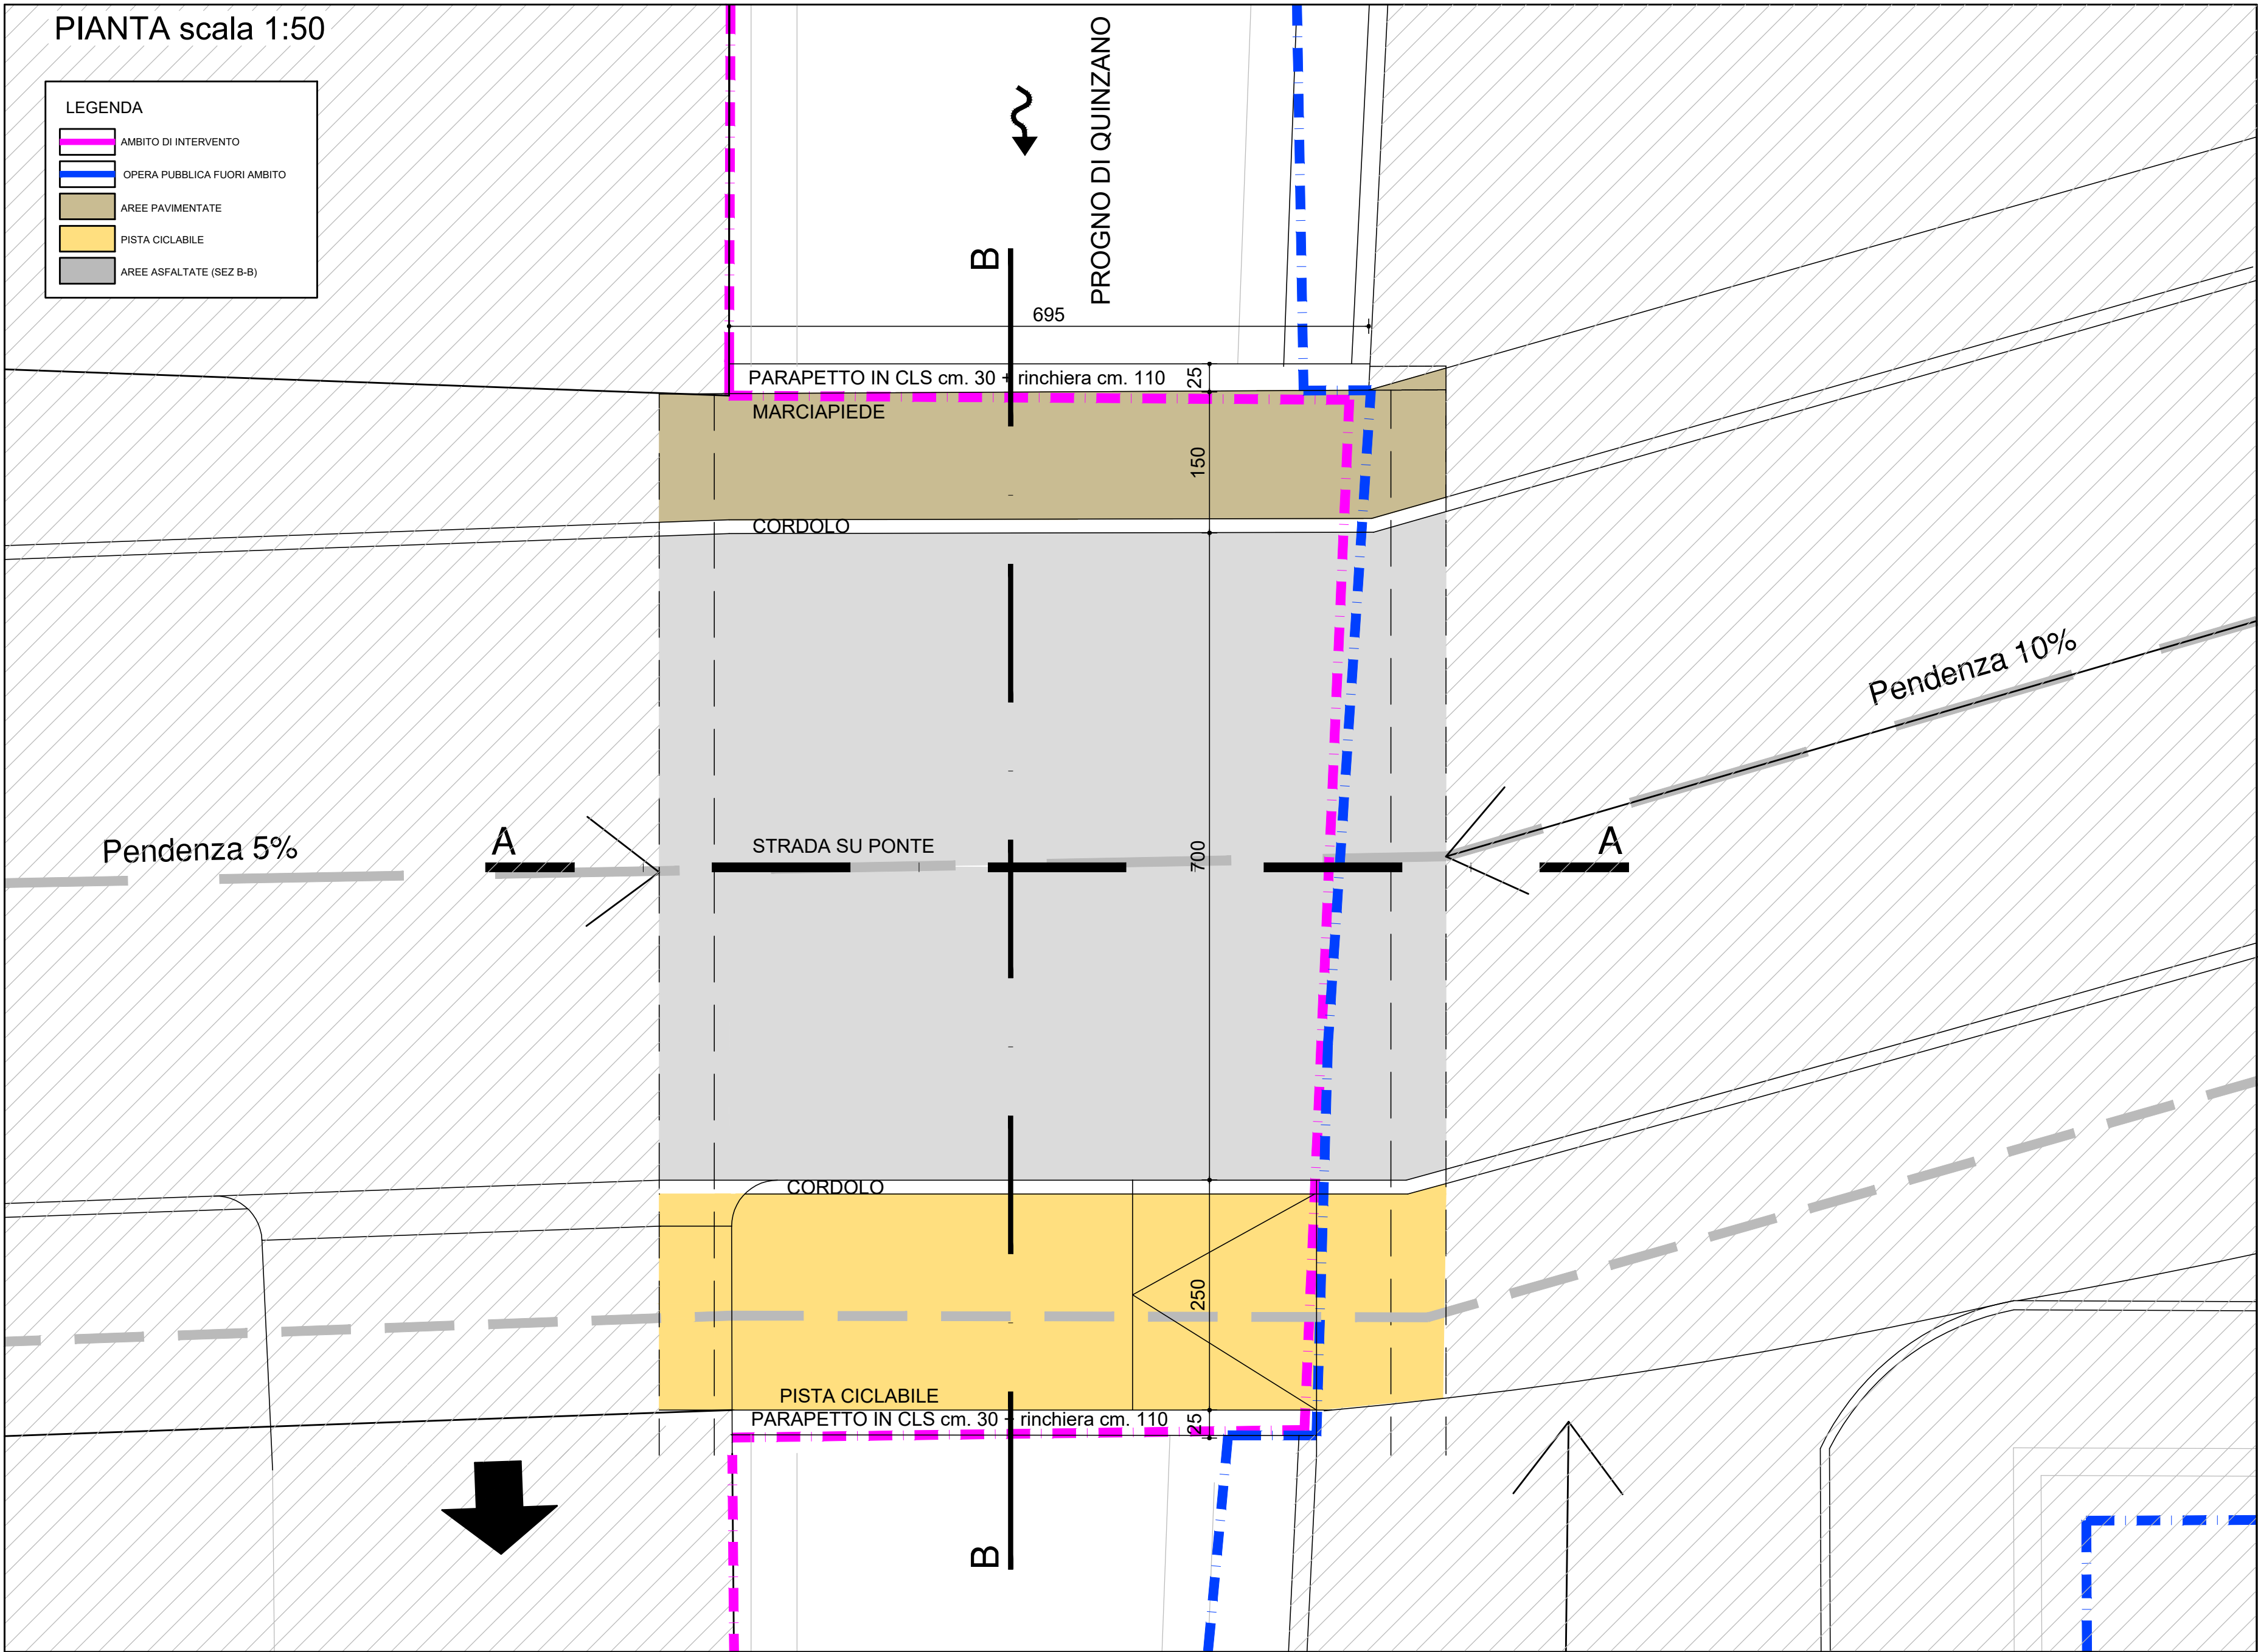

STUDIO CAPRINI

DOTT. ARCH. MARTINA LONGHI
37038 Povegliano (Verona) - Tel. 0431/155554
c.f. LUR MFL 58845 E2981 - P.iva 0431780232
email - info@studiocaprini.com - pec: martinalonghi@studiocaprini.it

COMUNE DI VERONA

OGGETTO:

PROGETTO PER PIANO URBANISTICO ATTUATIVO UNITARIO
"SAN ROCCHETTO A QUINZANO"
ai sensi dell'art. 20 L.R.V. 11/2004
SCHEDE NORMA N° 131
loc. QUINZANO ATO 2 CIRCOSCRIZIONE 2°

SOGGETTI ATTUATORI:

MORGANA S.r.l.	P.I. 04038630234
AITECO COSTRUZIONI S.r.l.	P.I. 03841050234
EGG PROPERTY S.r.l.	P.I. 04877930232
SILVESTRI SANDRO	C.F. SLVSDR74H17L781L
NONIEGO DINA	C.F. NNGDN135A67L781V
BERTOLDI MARIA	C.F. BRTMRA55P43E502B
RESIDORI DEBORA	C.F. RSDDBR76C71L781U

MORGANA S.R.L.

P.I. 04038630234

AITECO COSTRUZIONI S.R.L.

P.I. 03841050234

EGG PROPERTY S.R.L.

P.I. 04877930232

SILVESTRI SANDRO

C.F. SLVSDR74H17L781V

NONIEGO DINA

C.F. NNGDN135A67L781V

BERTOLDI MARIA

C.F. BRTMRA55P43E502B

RESIDORI DEBORA

C.F. RSDDBR76C71L781U

IL PROGETTISTA

ARCH. LONGHI MARTINA

C.F. LUNVTH88H430236

NUOVA TAVOLA

GENNAIO

TAV. 9.9.1 2024

SCHEMA OPERE DI URBANIZZAZIONE
-PONTE PIANTE E SEZIONI-

File: vcl_1\A-1\QUINZANO\SCHEDE\131

Scala: VARIA

I progettisti si riservano il diritto di proprietà del presente disegno con diritto di riproduzione o cessione senza la loro autorizzazione.