


RILIEVO GEOREFERENZIATO
ESEGUITO DA:

STUDIO TECNICO
COBELLI Geom. DAVIDE
VIA G. M. FALCONETTO 24 - 37131 VERONA,
Tel./Fax. +39 045 9230572
e_mail: studio@veronatopografia.it

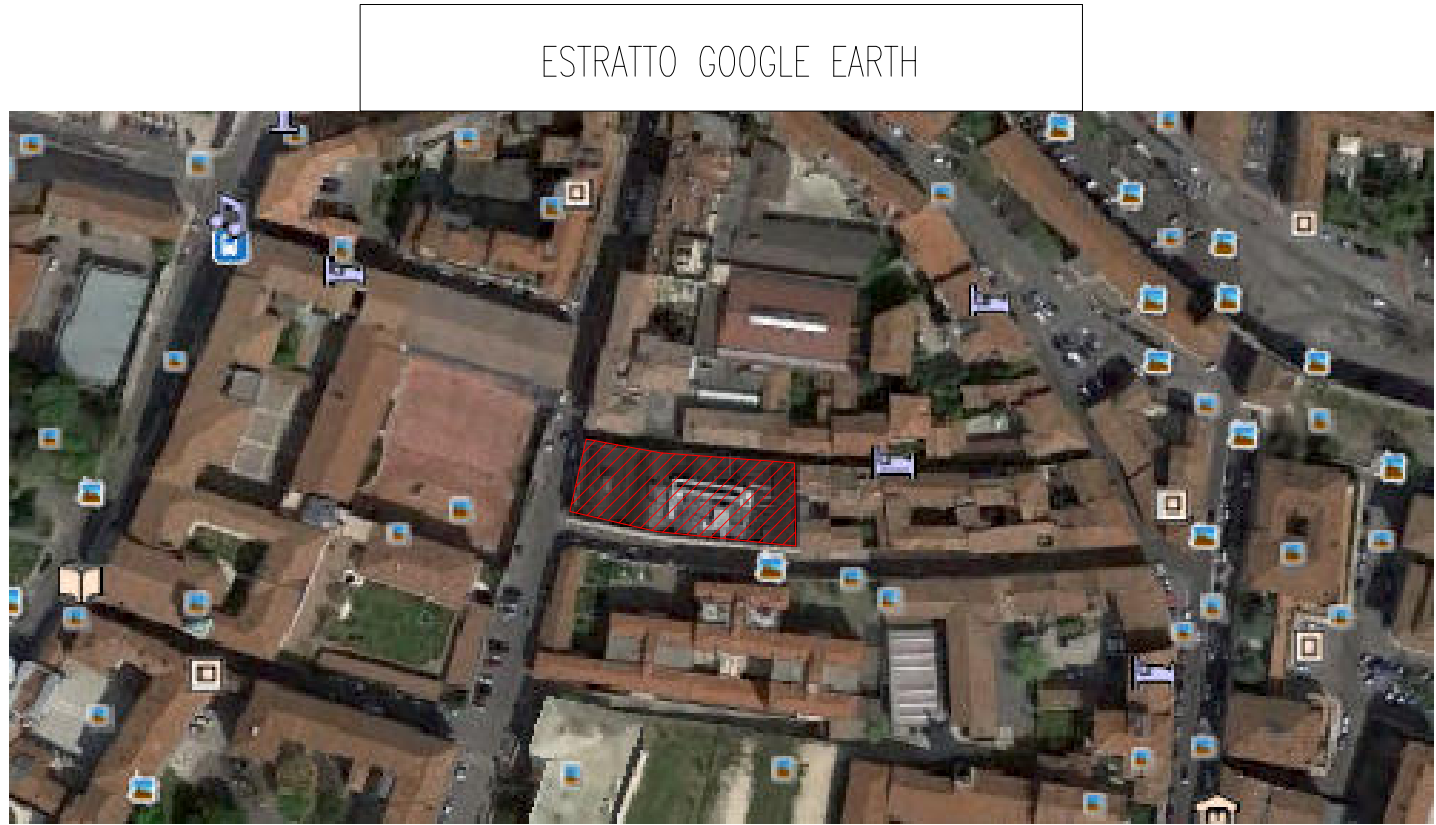

GEOREFERENZIAZIONE PUNTO IGM


Rilevato: Italia
Regione: Veneto
Provincia: Verona
Comune: Verona

Serie 180: 045 Verona
Serie 80: 124 Verona Est
Serie 25: 124 var 18 Verona Est
Serie 25V: 049 1810 Verona

Proiezione: UTM
Datum: ED50
Sistema di riferimento: IGM
Coordinate: UTM
Foglio: 124 Verona Est
Foglio: 124 var 18 Verona Est
Foglio: 049 1810 Verona

Coordinate geografiche:
ETRS2000
N: 45° 45' 30" E
E: 11° 00' 00" E
N: 45° 45' 30" E
E: 11° 00' 00" E

VERONA - PONTE NUOVO SUL FIUME ADIGE

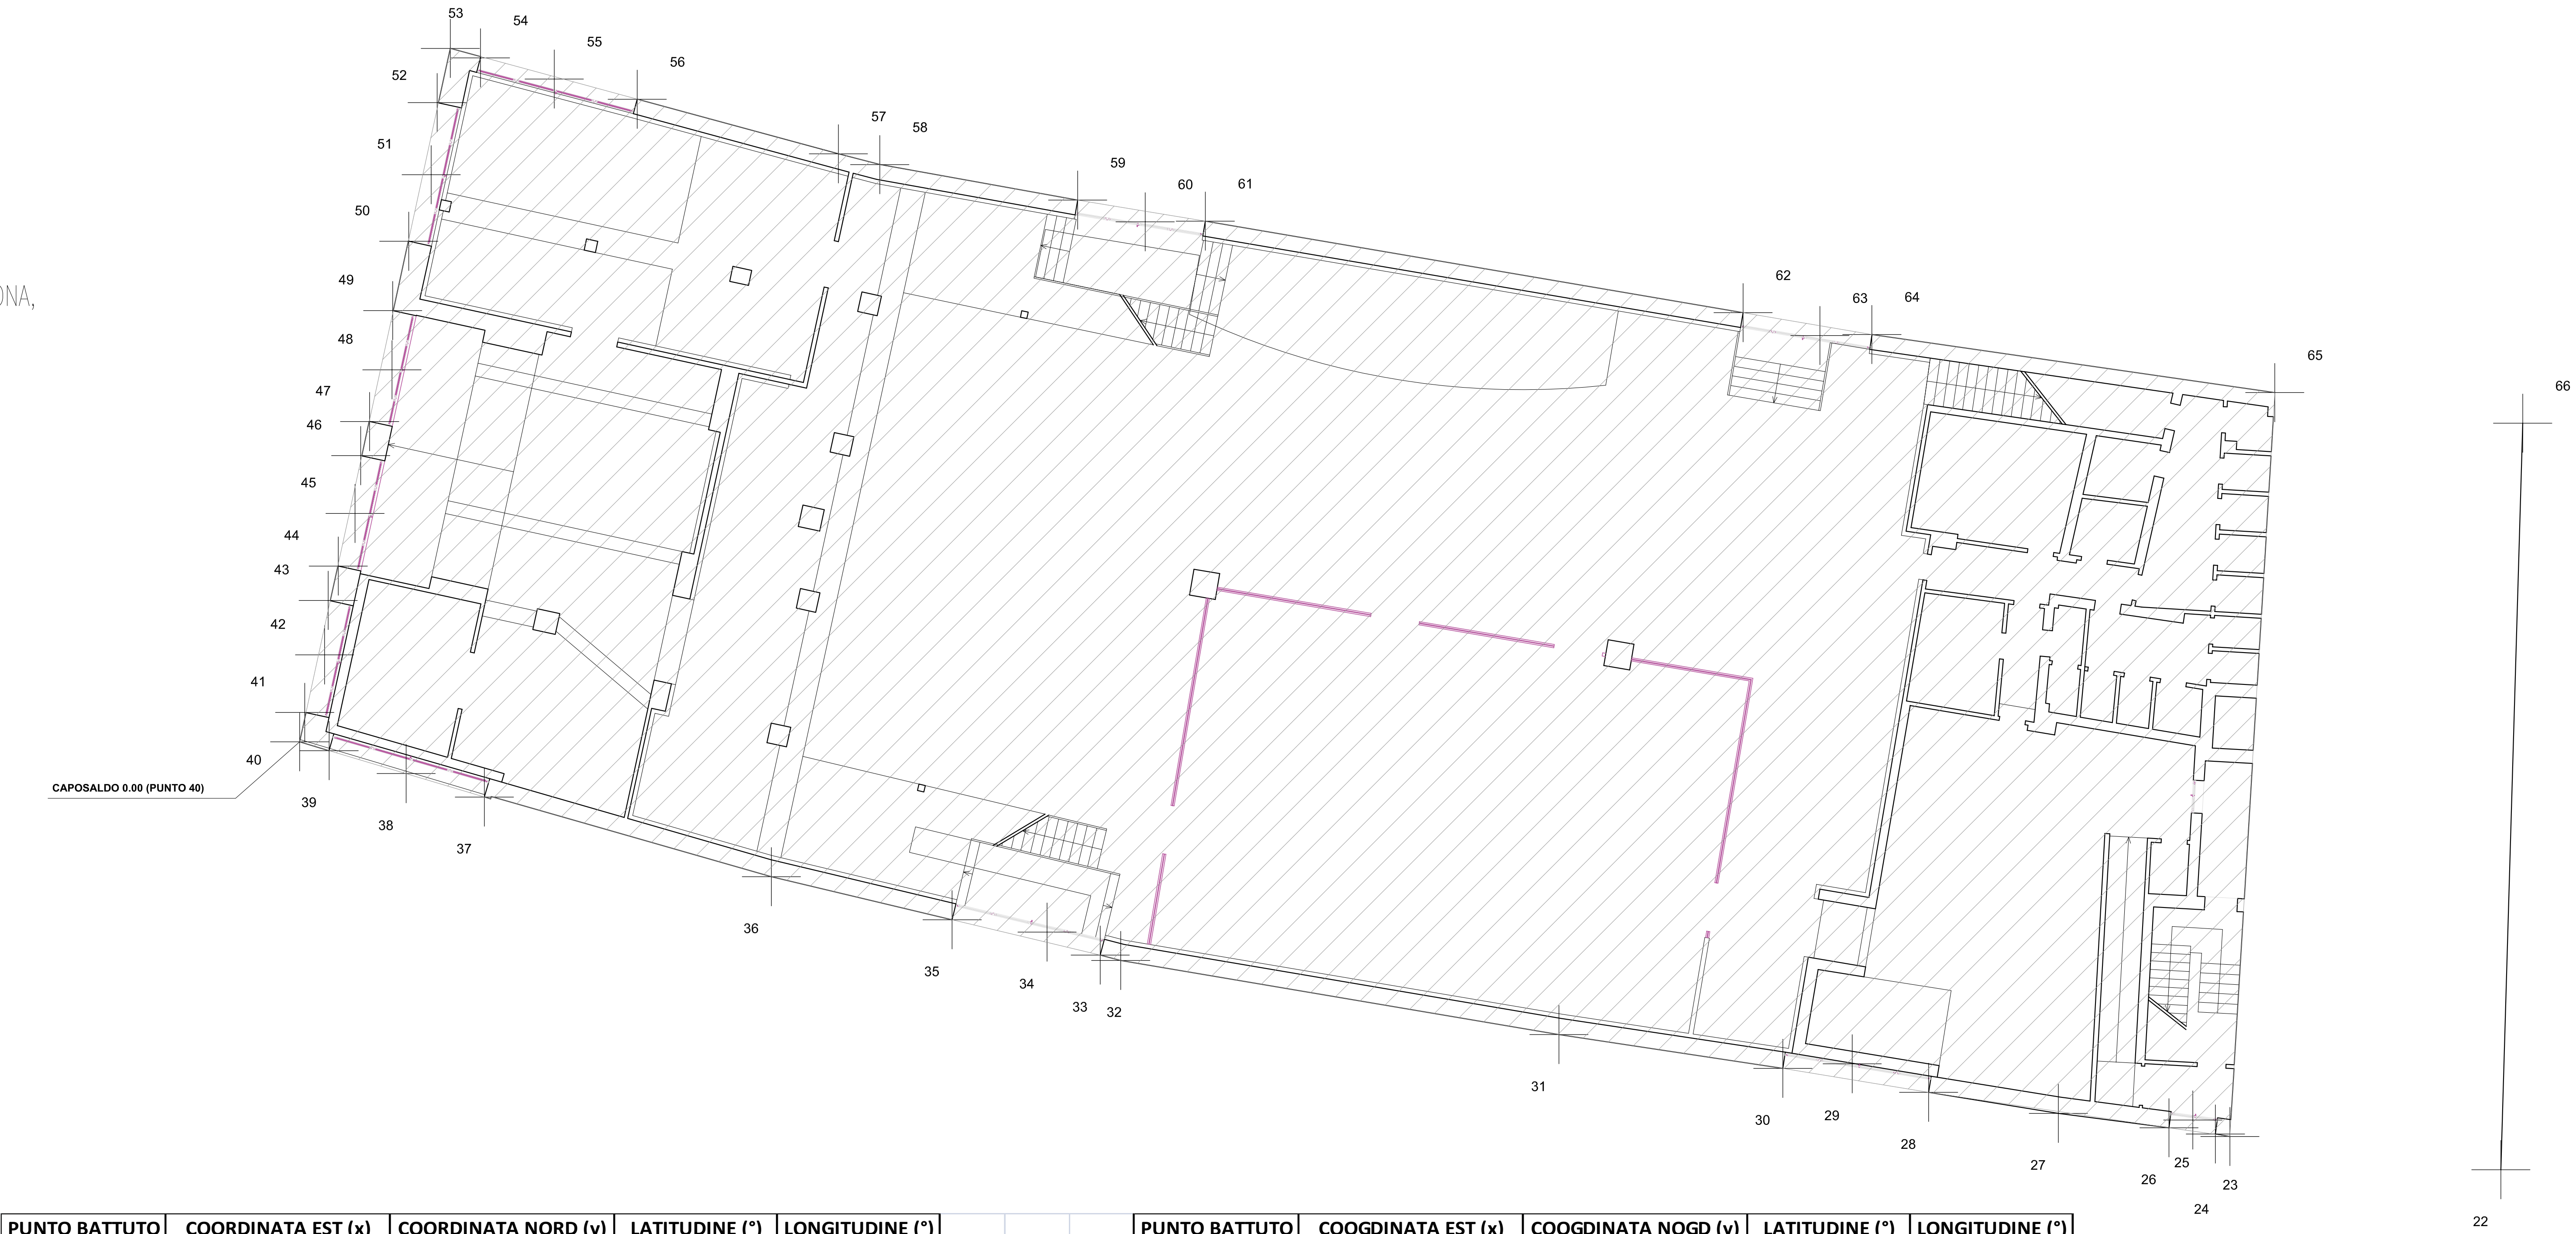

PUNTO BATTUTO	COORDINATA EST (x)	COORDINATA NORD (y)	LATITUDINE (°)	LONGITUDINE (°)
22	1656103,138	5033244,751	45,435096	10,995271
43	1656094,854	5033245,766	45,435105	10,995165
44	1656094,411	5033245,841	45,435106	10,995159
47	1656093,721	5033246,269	45,435110	10,995151
48	1656092,992	5033246,033	45,435108	10,995141
49	1656089,609	5033246,472	45,435112	10,995098
40	1656085,642	5033247,115	45,435117	10,995047
41	1656083,304	5033247,988	45,435125	10,995017
11	1656081,186	5033247,848	45,435124	10,994990
11	1656074,340	5033248,880	45,435133	10,994903
14	1656060,940	5033251,147	45,435153	10,994732
11	1656060,313	5033251,310	45,435155	10,994723
14	1656058,687	5033252,015	45,435161	10,994703
11	1656055,785	5033252,391	45,435165	10,994666
11	1656050,260	5033253,708	45,435176	10,994595
11	1656041,482	5033256,143	45,431980	10,994483
11	1656039,092	5033256,860	45,435205	10,994452
11	1656036,735	5033257,562	45,435211	10,994422
41	1656035,756	5033257,468	45,435210	10,994410
41	1656035,990	5033258,730	45,435221	10,994413
44	1656036,598	5033260,488	45,435237	10,994420
41	1656036,708	5033262,155	45,435252	10,994422
44	1656037,016	5033263,202	45,435262	10,994426

PUNTO BATTUTO	COOGDINATA EST (x)	COOGDINATA NOGD (y)	LATITUDINE (°)	LONGITUDINE (°)
45	1656037,530	5033264,813	45,435228	10,994432
46	1656037,702	5033266,580	45,435292	10,994434
47	1656037,975	5033267,621	45,435301	10,994438
48	1656038,657	5033269,204	45,435316	10,994446
47	1656038,681	5033271,014	45,435332	10,994447
00	1656039,171	5033273,133	45,435351	10,994453
11	1656039,857	5033278,167	45,435369	10,994462
14	1656040,039	5033277,373	45,435389	10,994464
11	1656040,440	5033279,030	45,435404	10,994469
14	1656041,363	5033278,739	45,435401	10,994481
11	1656043,619	5033278,092	45,435396	10,994510
11	1656046,156	5033277,475	45,435390	10,994542
11	1656052,309	5033275,807	45,435375	10,994621
11	1656053,572	5033275,477	45,435372	10,994637
11	1656059,624	5033274,393	45,435363	10,994714
11	1656061,687	5033273,728	45,435357	10,994741
11	1656063,525	5033273,749	45,435357	10,994764
14	1656079,968	5033270,950	45,435332	10,994974
11	1656082,318	5033270,253	45,435326	10,995004
14	1656083,908	5033270,283	45,435326	10,995025
11	1656096,227	5033268,506	45,435310	10,995182
11	1656103,806	5033267,573	45,435302	10,995279
41 NTO IGM	1656625,207	5034072,768	45,442500	11,001944

Comune di Verona
Piano Urbanistico Attuativo "MASTINO"
per intervento di demolizione e ricostruzione unità edilizia
compresa tra via Bertoni, vicolo San Domenico e vicolo Croce Verde
in attuazione della Scheda Norme ATO 1 repertorio 135

proprietà: RE CAPITAL SRL
ubicazione: via Bertoni, vicolo San Domenico e vicolo Croce Verde
area distinta catastalmente: Foglio n°168 - Mappale n°351

progettista
RE CAPITAL
Via Monte Pastello 5/0
37057 S. Giovanni Lupatoto (VR)
C.F./P.I.C.C. 020261702918

ORDINE
ARCHITETTI
VERONA
Alberto Pontorili
n° 1230

Progetto
Edificio per abitazioni e terziario

Scala
1:100

Data
9.12.2015

tavola
T.04.a

archingegno
Carlo Ferrari
Alberto Pontorili
architetti

137128 Verona
6, via Zeman
T +39 045 8303114
F +39 045 8303116
http://www.archingegno.info